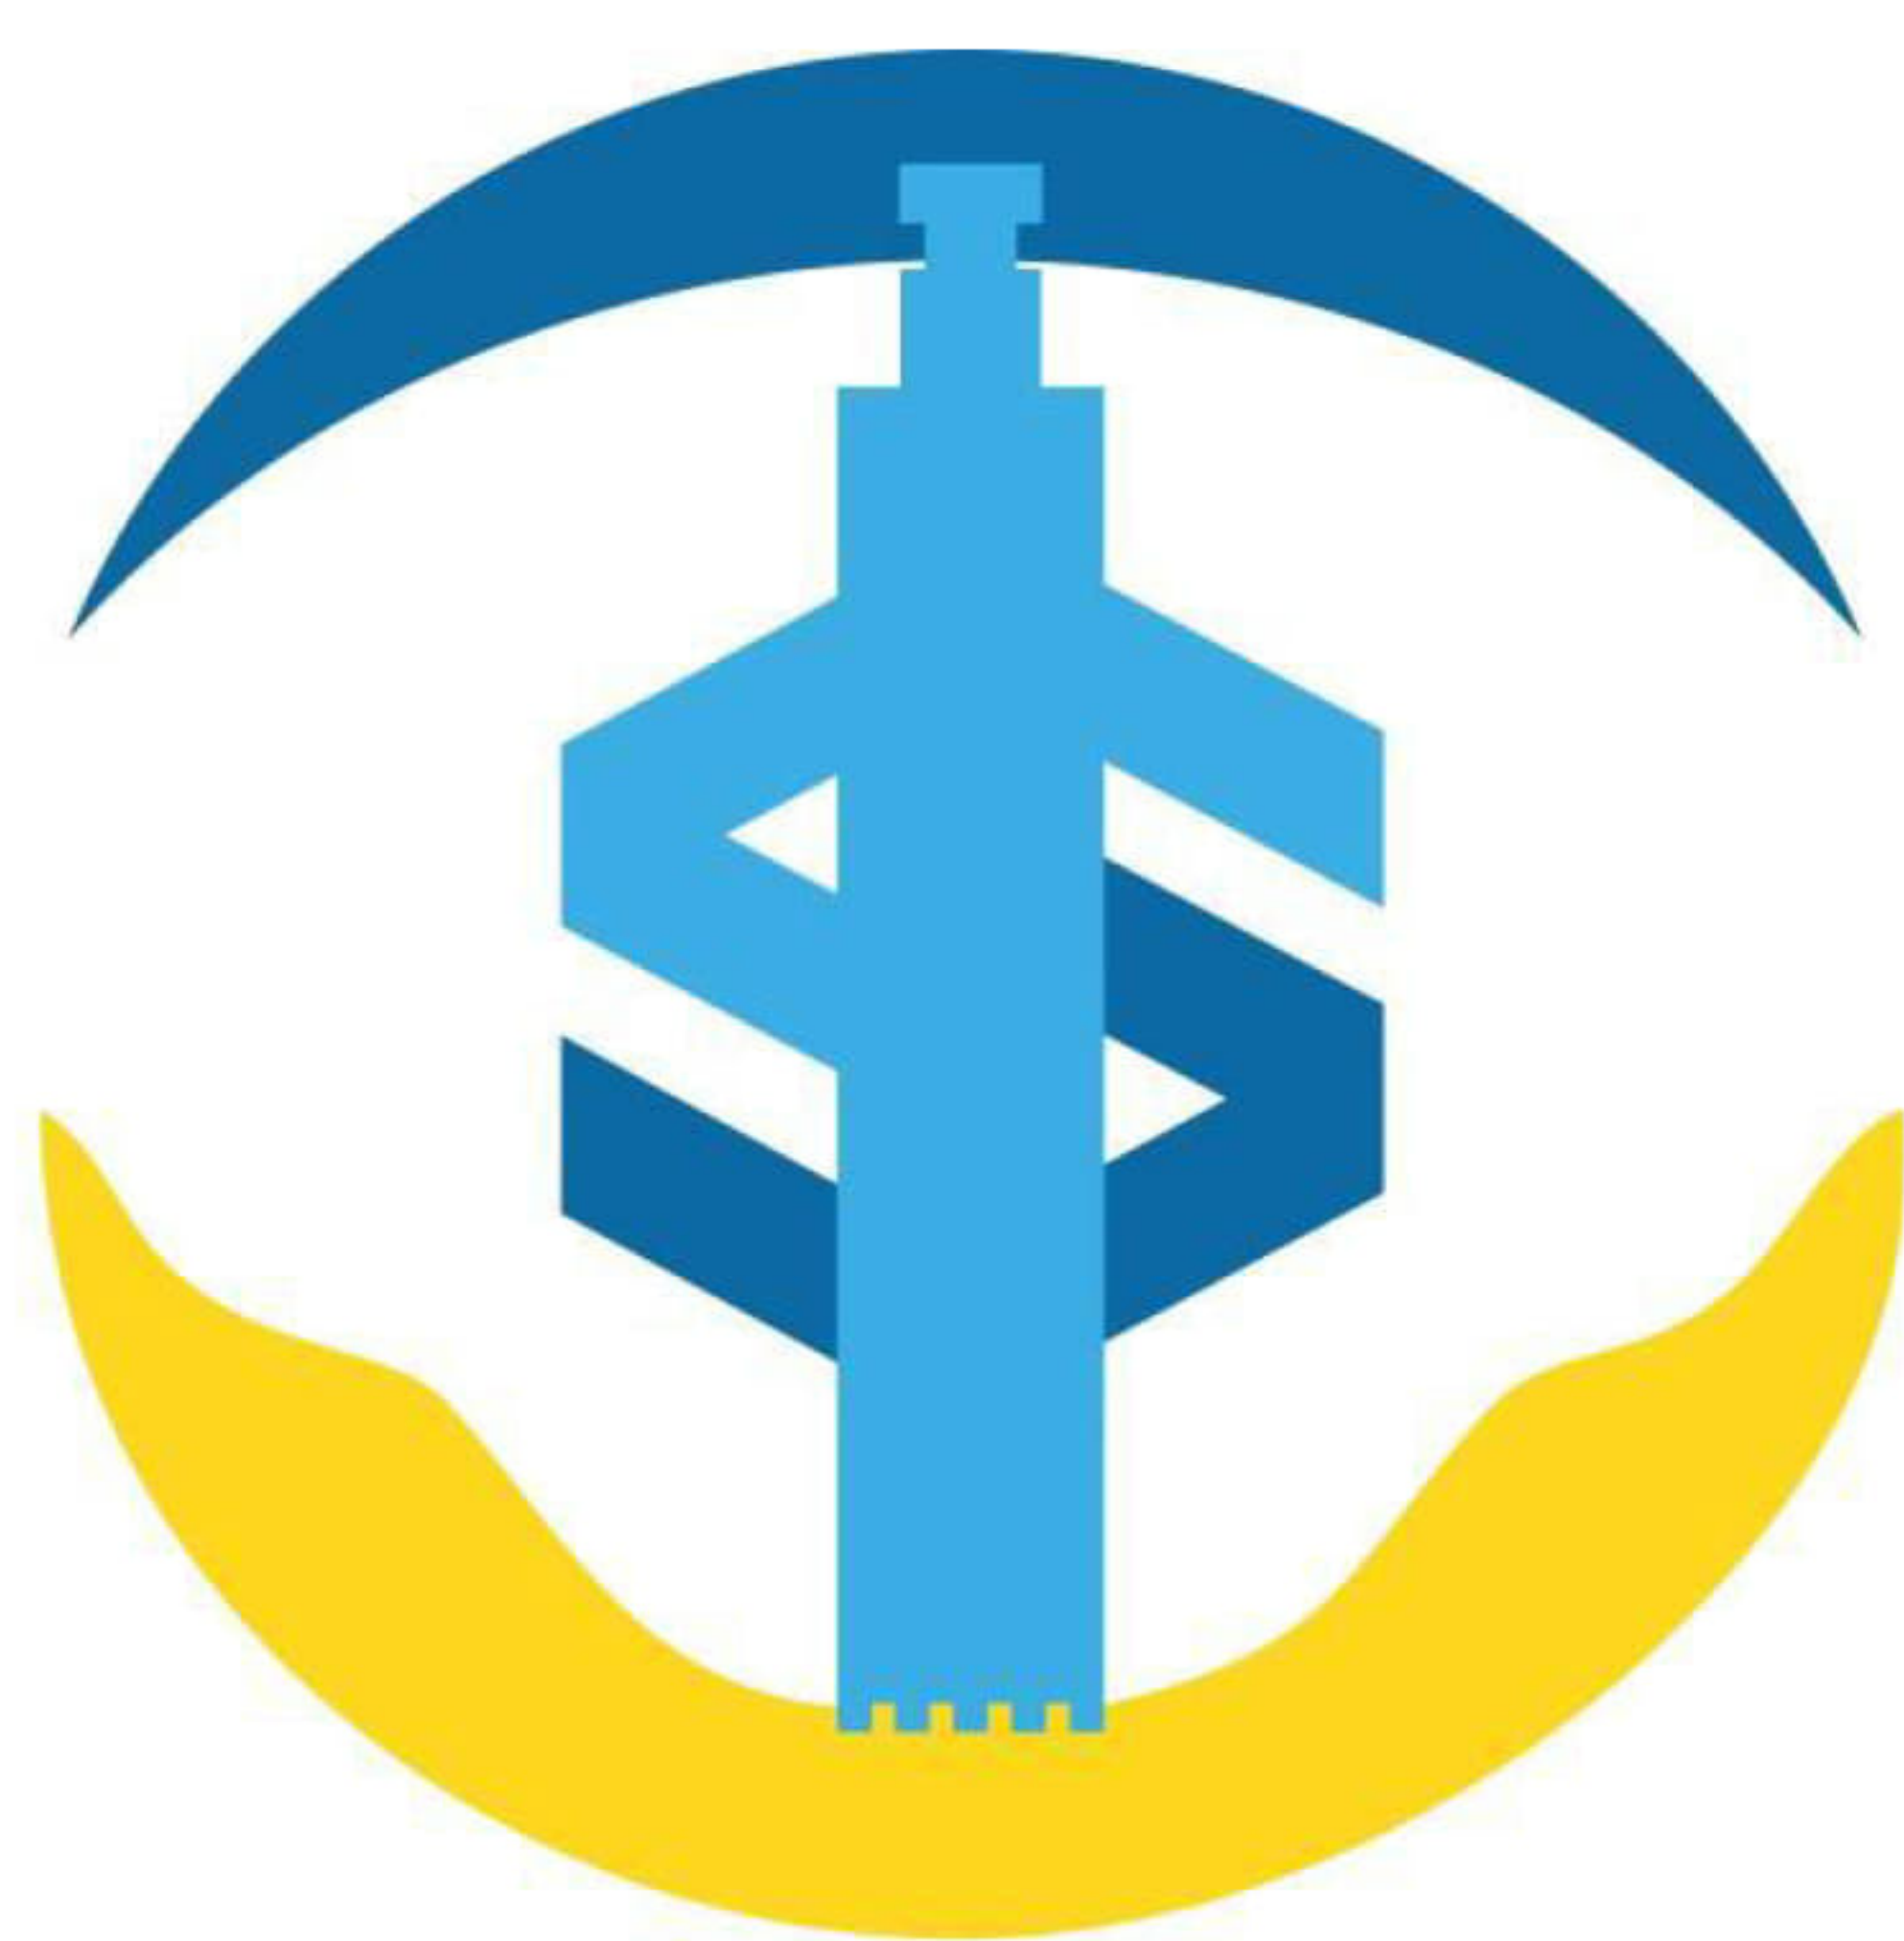


铁涌镇新寮村人居环境综合整治项目

测绘技术报告



深万岩土工程有限公司
二〇二五年十一月



铁涌镇新寮村人居环境综合整治项目

测绘技术报告

广东省建设工程勘察设计出图专用章
单位名称:深万岩土工程有限公司
业务范围:工程勘察专业类工程测量乙级
资质证书编号:B244061708
有效期至:2030年02月11日

测 量	余东飞	余东飞
报告编写	钟凤兴	钟凤兴
项目负责	赵振勇	赵振勇
审 定		
审 核	邓亮	邓亮

深万岩土工程有限公司
二〇二五年十一月



目 录

一、工程任务及测区概况 1

二、完成工作量 1

三、人员、设备及起止日期 1

四、作业依据 2

五、坐标及高程系统 2

六、控制测量 2

七、1:500 比例尺地形图测量 3

八、建筑物平面及立面测量 4

九、质量管理 6

十、提交资料 7

一、工程任务及测区概况

受惠东县铁涌镇人民政府（以下简称甲方）委托，深万岩土工程有限公司（以下简称我司）承担了铁涌镇新寮村人居环境综合整治项目测量工作。项目位于惠东县内涉及 1 个镇，本次测绘服务需要对本项目进行 1：500 比例尺地形图测量、建筑物平面及立面测量工作。1：500 比例尺地形图测量 58585 平方米，建筑物平面测量为 27 处，建筑物立面测量 3321 平方米。

二、完成工作量

本次实际完成的工作量如下表：

项 目	单 位	数 量	备 注
1：500 比例尺地形图测量	M²	58585	
建筑物平面测量	处	27	
建筑物立面测量	M²	3321	

三、人员、设备及起止日期

3.1 技术人员资源：工程师 2 人，助理工程师 1 人，技术员 3 人，司机 1 人，共计 7 人。

3.2 投入的仪器设备：

设备名称	规格型号	数量	检定精度	是否检定有效
上海华测	I70	2	平面：5mm+1ppm 高程：10mm+2ppm	合格
拓普康全站仪	GTS105N	1	5''	合格
南方全站仪	332R	1	2''	合格
笔记本电脑	联想	2		
台式机电脑	联想	2		
办公（相机、复印、 打印机等）	佳能 A510 P1008\6200L\105	3		
交通（运输车等）	汽车	2		
对讲机等	好易通	6		

3.3 起止日期：本次测量自 2025 年 11 月 02 日开工，于 2025 年 11 月 08 日完成所有工作。

四、作业依据

本工程测量工作应遵照如下技术标准及各专业技术要求：

4.1 中华人民共和国国家标准《工程测量规范》（GB50026—2022）。

4.2 中华人民共和国行业标准《城市测量规范》（CJJ8-2011）。

4.3 中华人民共和国国家标准《全球定位系统（GPS）测量规范》（GB/T18314-2009）。

4.4 中华人民共和国行业标准《全球定位系统实时动态测量（RTK）技术规范》（CH/T 2009-2010）。

4.5 中华人民共和国行业标准《房产测量规范》 第 1 单元：房产测量规定（GB/T 17986.1-2000）。

4.6 中华人民共和国国家标准《国家基本比例尺地图图式第一部分 1：500、1：1000、1：2000 地形图图式》（GB/T 20257.1-2017）。

4.7 中华人民共和国国家标准《测绘成果质量检查与验收》（GB/T24356-2009）。

五、坐标及高程系统

5.1 坐标系统：2000 国家大地坐标系。

5.2 高程系统：1985 国家高程基准。

5.3 比例尺：地形图测图比例尺为 1：500。

六、控制测量

6.1 本项目共布设图根控制点 4 个。测区图根控制点测量采用 GDCORS 网络 RTK 方法施测。利用测区附近保留的 E 级控制点，检核后按《全球定位系统实时

动态测量（RTK）技术规范》行业标准（CH/T2009-2010）要求测量测区图根控制点。布设在视野开阔、地基稳固、便于长期保存的地方，图根点编号 X+阿拉伯数字流水编号（如 X1），采用圆头十字钉，并喷写油漆。

6.2 观测图根控制点时采用强制对中杆对中、整平，每次观测历元数不少于 20 个，采样间隔 2~5s，采样次数 3 次，各次测量的平面、高程较差不大于 4cm，取各次测量的中数作为最终结果。

七、1:500 比例尺地形图测量

7.1 使用 RTK 地形测量或全站仪极坐标法进行全野外数据采集。各要素的表示方法和取舍原则，严格按中华人民共和国国家标准《国家基本比例尺地图图式第一部分 1:500、1:1000、1:2000 地形图图式》（GB/T 20257.1-2017）执行。外业数据采集时，在各控制点上设站，经定向、检查确认测站无误后，对围墙、房屋、道路、陡坎、斜坡等主要地物都按要求予以详细测量，坎顶、坎底及其它地面倾斜变化处，均测注高程点。

测图范围内的地物点、地形点原则上均实测坐标，个别隐蔽建筑物拐点无法实测的，采用交会法或勘丈法补充。

每次设站开始测图前，进行测站点检查，检查结果不超限时，再进行碎部点测量。

立尺点与图式符号的定位点或定位线严格一致。为减弱棱镜常数对碎部点的误差影响，测图时使用小棱镜，并在全站仪设置中加入棱镜常数改正。

碎部高程测量：高程碎部点均实测，高程点的测注位置能较好的反映整体地势的变化情况。

7.2 利用南方测绘公司 CASS11.0 数字化成图软件，对原始野外采集的碎部测量数据进行分类、排错、解码、碎部测点坐标计算等处理，形成碎部点文件。根据点文件信息，将属于同一地物的各个测点按照一定的格式进行排列和处理，形成按南方测绘公司 CASS11.0 数字化成图软件要求分层存放的图形文件，借助

图形编辑功能在计算机屏幕上对显示图形进行图形编辑、修改、注记等，最后形成正式的碎部点文件和 DWG 格式电子图形文件。

7.3 地形图要素的注记

7.3.1 地形图要素的表示、注记和图廓整饰，按图式要求，图上高程注记点分布均匀，密度符合要求，高程注记取位至 0.01 米。

7.3.2 地形图地物、地貌要素齐全，综合取舍合理，主次分明，层次清楚，位置准确，交接合理，各种符号、注记符合规范及图式要求，能较好地反映实地的地物、地貌特征。

7.3.3 地形图分幅采用自由分幅(76.00cmX52.20cm)，尽可能的保持制图要素的相对完整，分幅数量为 4 幅。

八、建筑物平面及立面测量

8.1 建筑平面图是指反映建筑物内部梁、柱、墙、门等各建筑要素的规格尺寸及相互之间的位置关系的详图。建筑立面图是将建筑物不同的立面投影到铅直的、与立面平行的投影面上而得到的正投影图。它主要表现建筑物的外貌形状，其主要测绘内容包括（不限于）屋面、门窗、阳台、空调位、防盗网、广告牌、橱窗、雨篷、室外楼梯、管线、烟囱、气窗、女儿墙等外墙要素的形式和位置，建筑垂直方向各部分高度，建筑的艺术造型和外部装饰等建筑要素。

8.2 本次测量因工作量大，建筑结构复杂，工作环境艰难，绝大部分位置人员基本无法到达，所以我们采用带有免棱镜激光测距功能的全站仪进行测量各结构的尺寸及高度。此种方法尤为方便，不需要人员到达，瞄哪测哪，测量速度快，操作简单，并节省人工，大部分时间都可以单人成组。对于地面一楼及其它局部人员能到达的地方，采用手持测距仪配合钢尺逐一量取尺寸，也可顺带复核全站仪测量的数据准确性。测量的同时，认真绘制现场草图，并拍摄实时照片。内业采用南方 CASS11.0 软件编辑成图，对各投影面逐一编号，图上设定相应的图例说明建筑物立面图上各结构的分布情况，以图计算所测立面总

面积。在提交资料中，对每个投影面配置相应相片，其编号与立面图一一对应统一，使之阅图形象直观，一目了然。

8.3 在现场实际工作中，首先在白纸上绘制出需要测量的建筑物立面草图，然后通过全站仪极坐标法算出该立面上的构筑物高度、长度以及距离，并现场做好记录，同时采集主要构筑物特征点坐标。

8.4 对仪器视线范围内不能通视的死角，配合人工利用钢卷尺、红外线测距仪测量出结构尺寸，并做好现场记录。细节部分现场拍照，以便内业做参照。

8.5 内业主要以现场记录为准，配合全站仪现场采集的构筑物特征点，在南方 CASS11.0 软件上进行成图。对于建筑主体为圆弧或多折角等造型，成图时可将其展开到同一立面图上，保证立面图的正确尺寸为原则。首先在南方 CASS11.0 软件上把现场所采集的构筑物特征点进行展点，然后根据特征点绘制出立面大致轮廓。



CASS 数据展点

再根据现场记录的构筑物尺寸，绘制出完整的立面图。



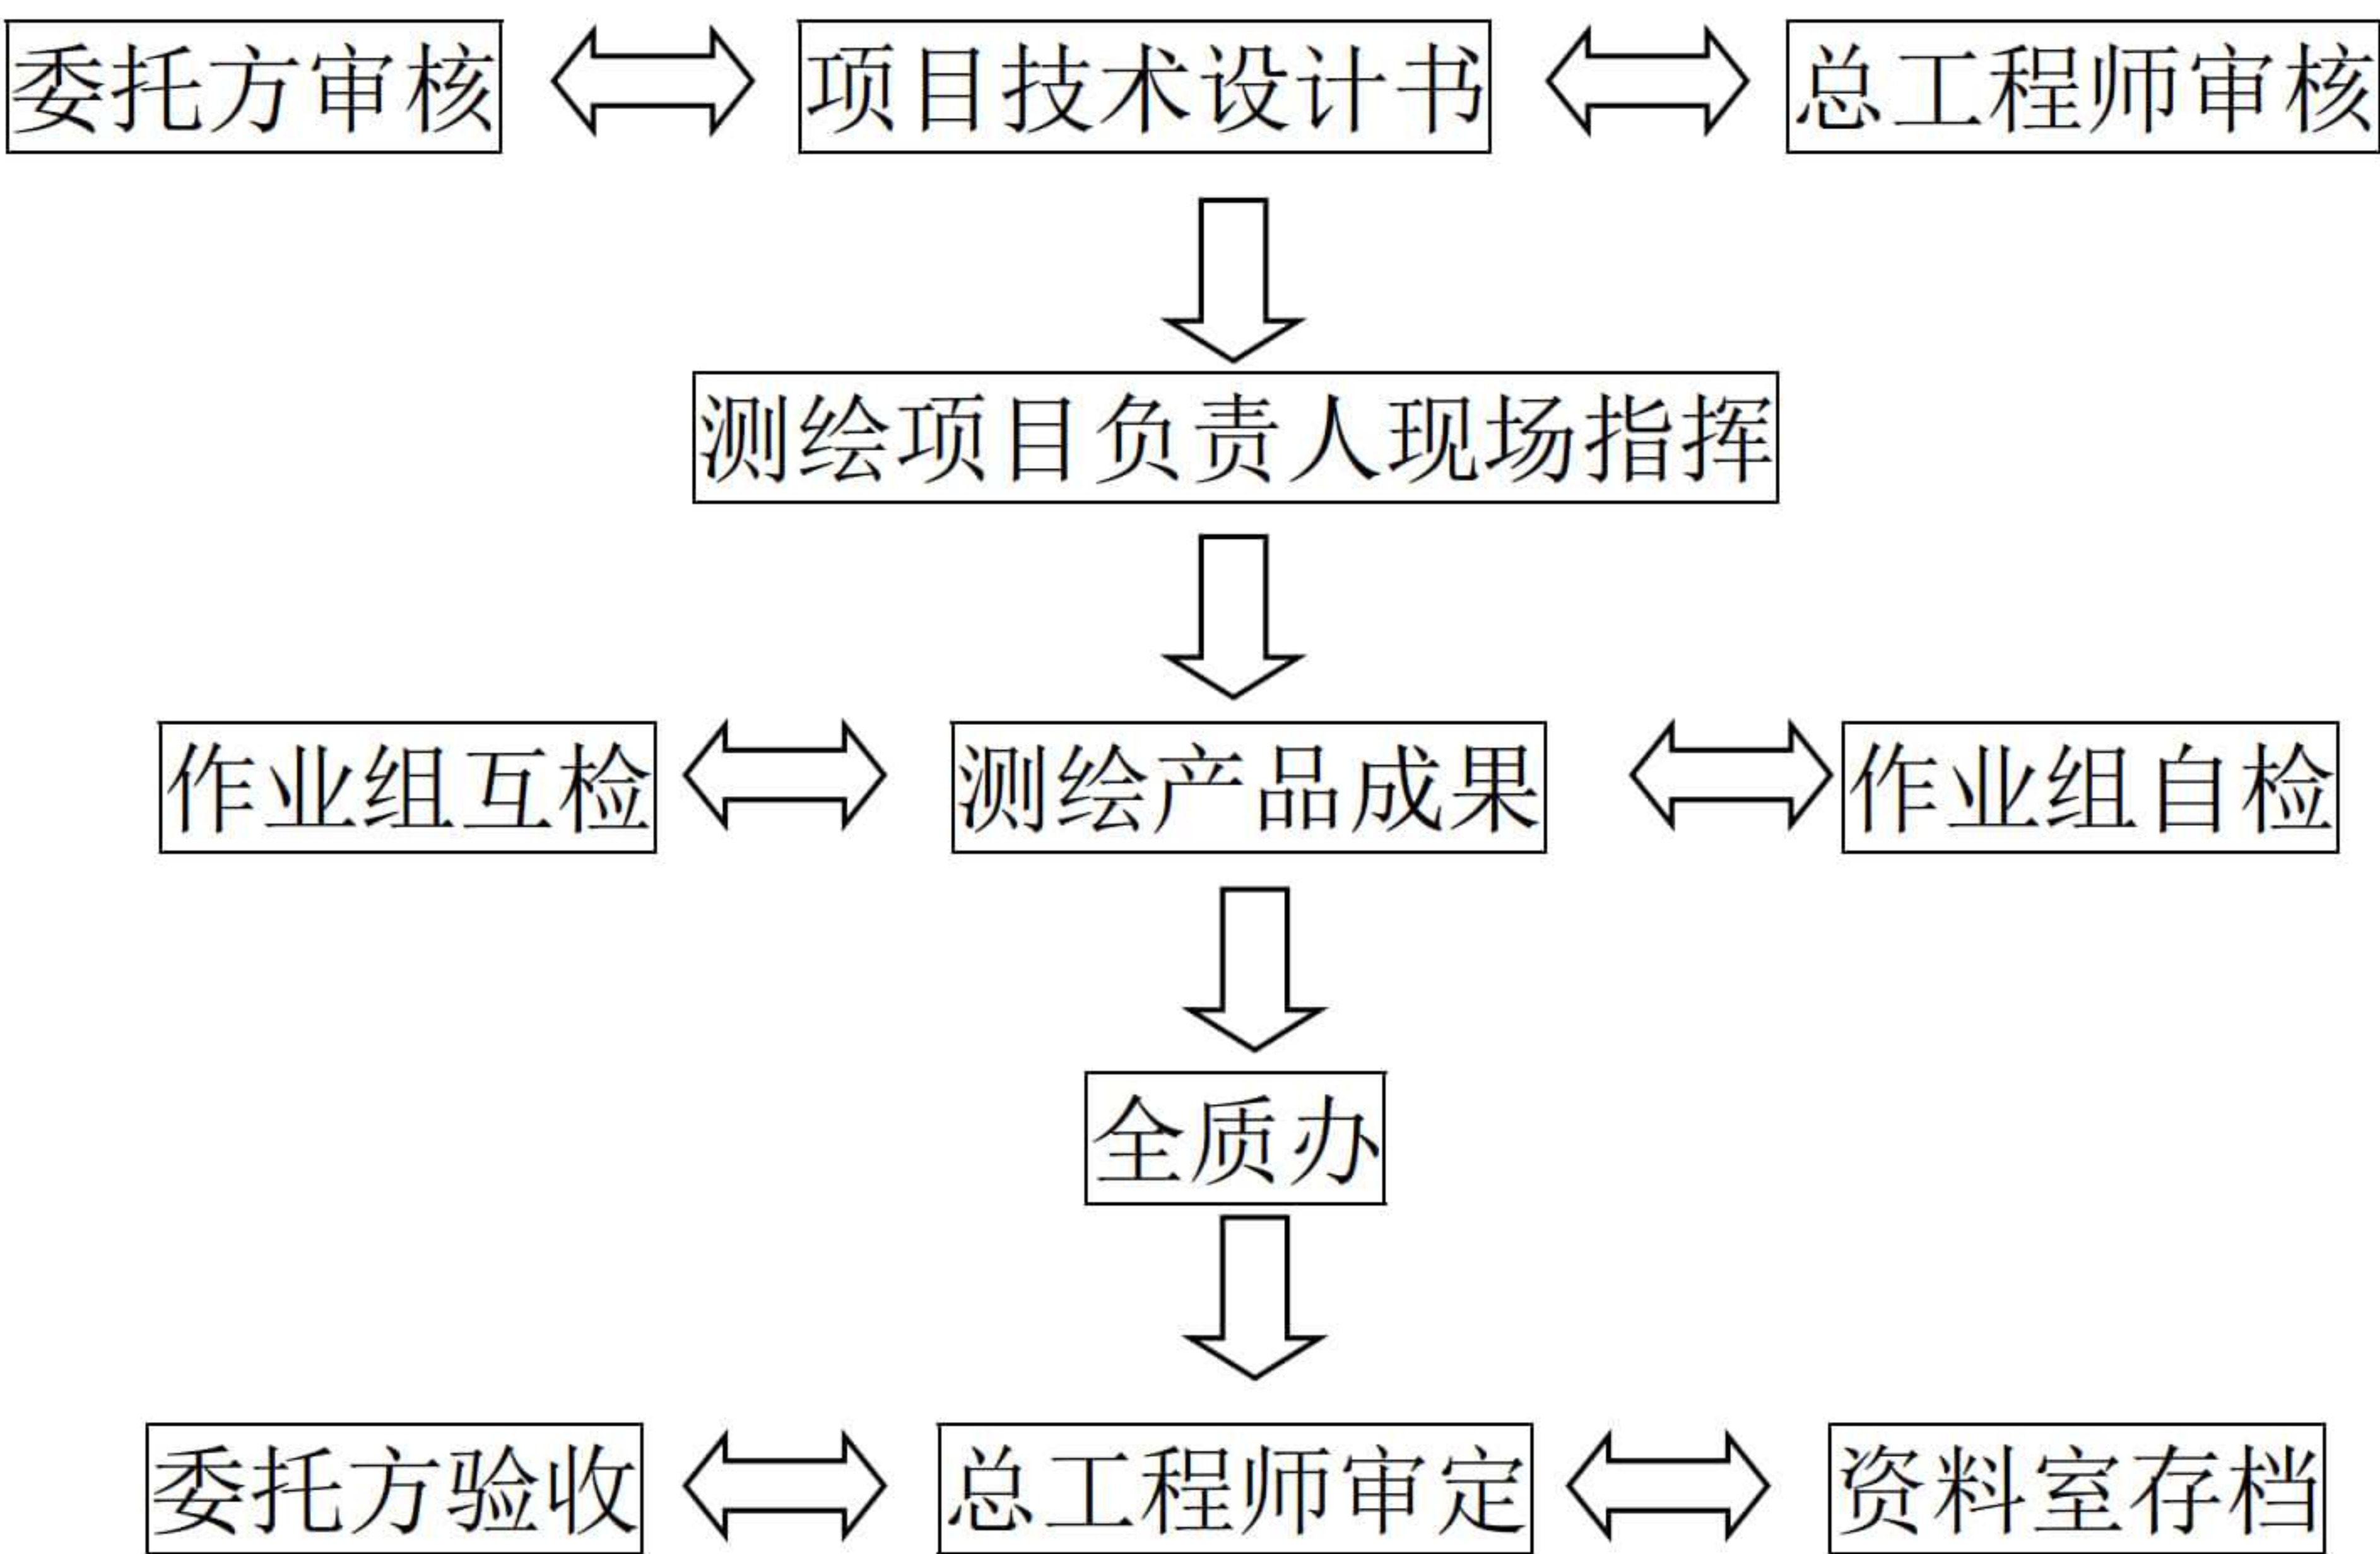
立面成图

8.6 绘图完成后结合现场拍摄的照片先进行内业检查，有疑问的地方需要再次到现场进行确认，并对立面图上的尺寸现场进行抽查，以保证成果真实准确。

8.7 建筑平面图测量方法基本与外立面一致，主要采用全站仪与红外线测距仪及钢尺结合，逐一测量建筑柱、梁、墙等各构成要素的结构尺寸及相对位置，然后软件成图。

九、质量管理

9.1 本项目建立了完善的质量管理体系，各作业组质量负责人为组长, 主要职责为自检及互检，测绘项目部的质量负责人为技术负责, 负责整个测绘项目。测绘产品经测绘项目部检查后提交全质办负责审核，最后由总工程师审定。其具体操作流程如下图：



9.2 为保证质量，实行“一查三检”方法，严格质量管理。

一查(自查)：作业组每出一幅图由作业员进行 100%的外业巡视自查，内业成果要 100%自查。

一检(互检)：作业组之间进行内外业 100%的互检。

二检：测量项目部对所有成果 100%内业检查，100%外业巡视与部分设站检查。

三检：司总工办组织，根据有关规定进行最终检查。

十、提交资料

- 10.1 测绘技术报告
- 10.2 控制点成果表
- 10.3 1：500 比例尺地形图
- 10.4 建筑物平面及立面测量图

铁涌镇新寮村人居环境综合整治项目

图根控制点成果表

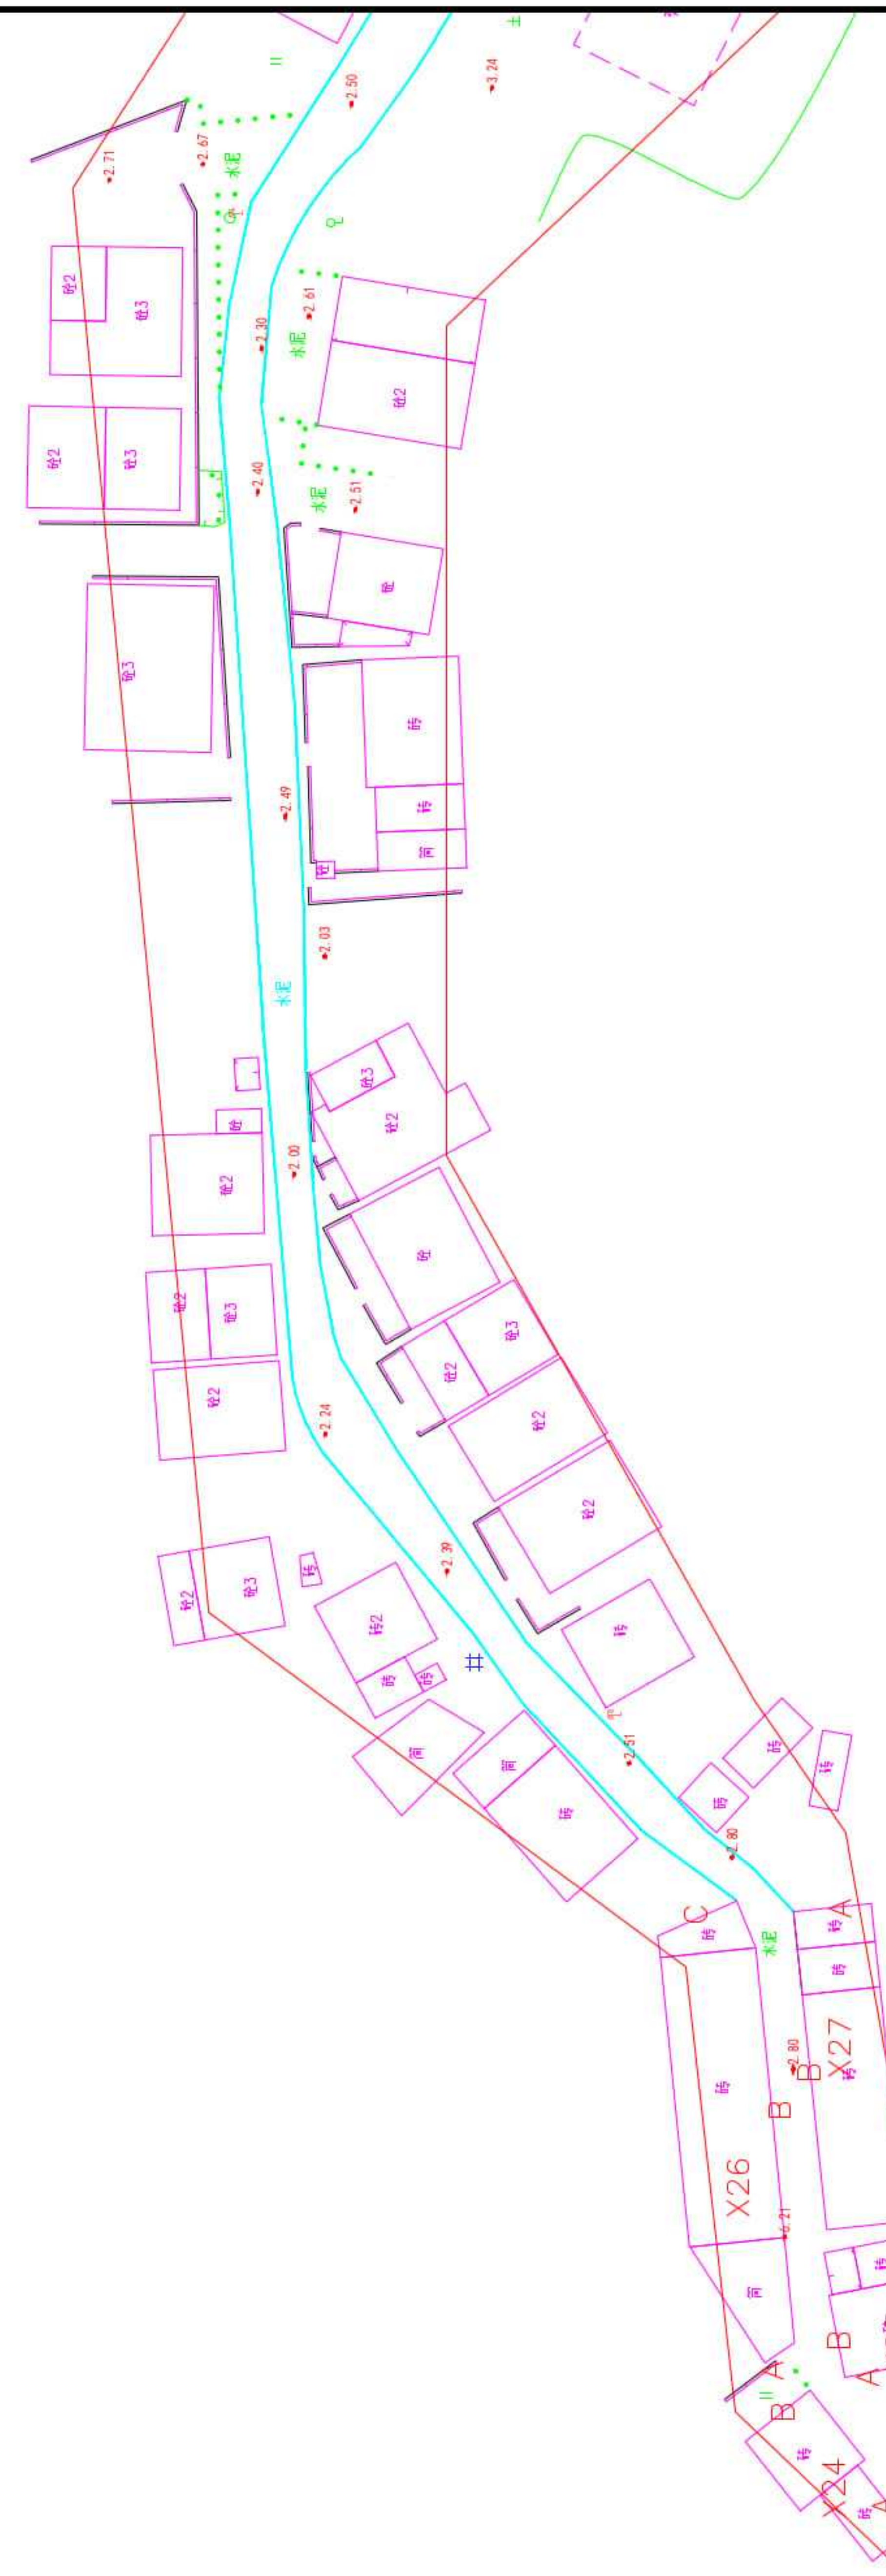
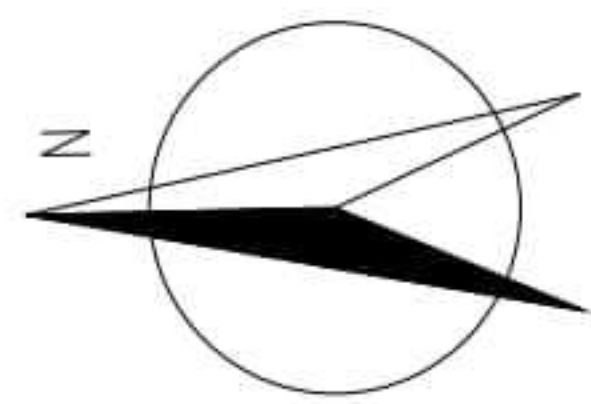
点 名	标 志	等 级		坐 标		高 程	备 注
		平	高	X	Y	H	
X1	十字钉	CORS	拟合	2512493.685	591210.435	4.73	
X2	十字钉	CORS	拟合	2512540.964	591576.877	2.25	
X3	十字钉	CORS	拟合	2512724.319	591268.477	2.43	
X4	十字钉	CORS	拟合	2513014.465	591706.169	2.77	

坐标系统：2000 国家大地坐标系（Lo=114° ）；

高程基准：1985 国家高程基准，单位：米；

测量日期：2025 年 11 月





广东省建设工程勘察设计出图专用章

单位名称: 深万岩土工程有限公司

业务范围: 工程勘察专业类工程测量乙级

资质证书编号: B244061708

有效期至: 2030年02月11日

测量单位

深万岩土工程有限公司

工程名称

铁涌镇新寮村人居环境综合整治项目

图名

地形图

编图

余东飞

校核

赵振勇

坐标系统

2000国家大地坐标系
1985国家高程基准

测量日期

2025年11月

测量

余东飞

审核

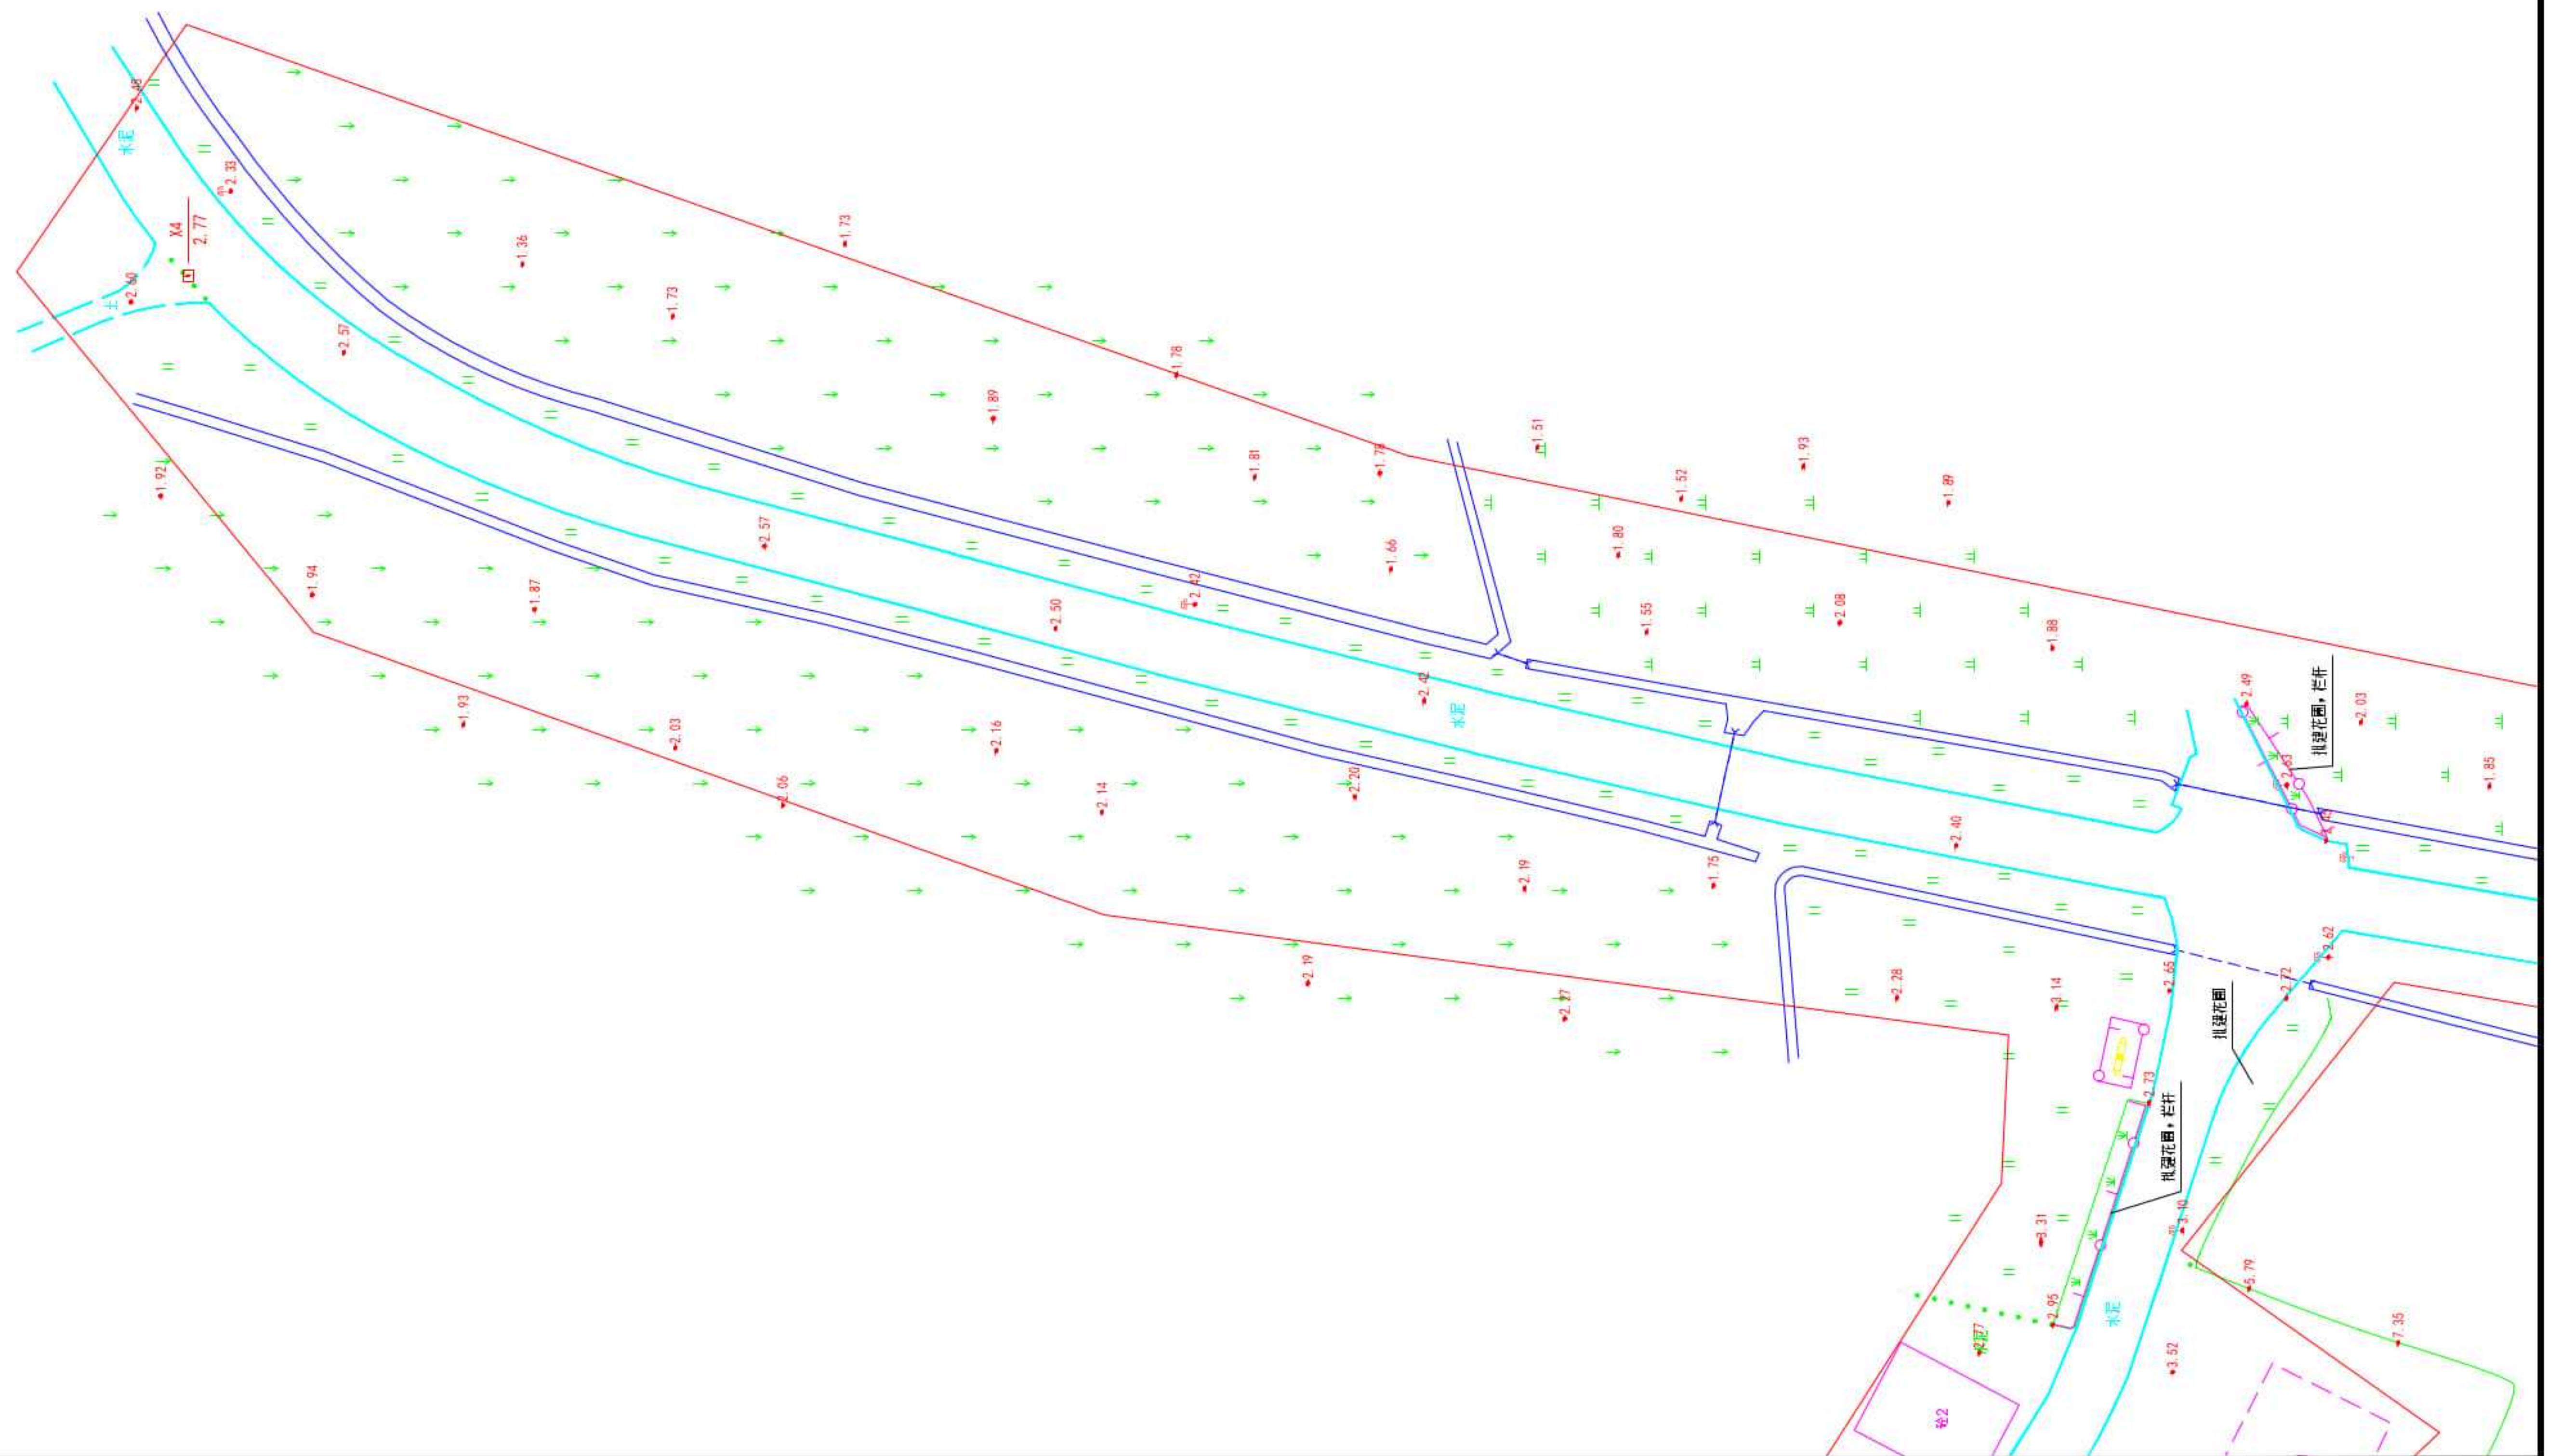
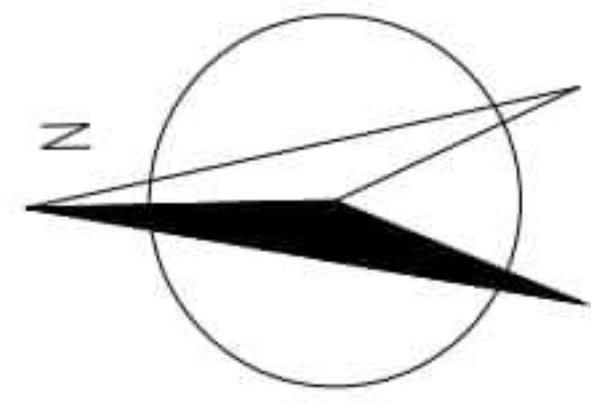
邓亮

比例

1:500

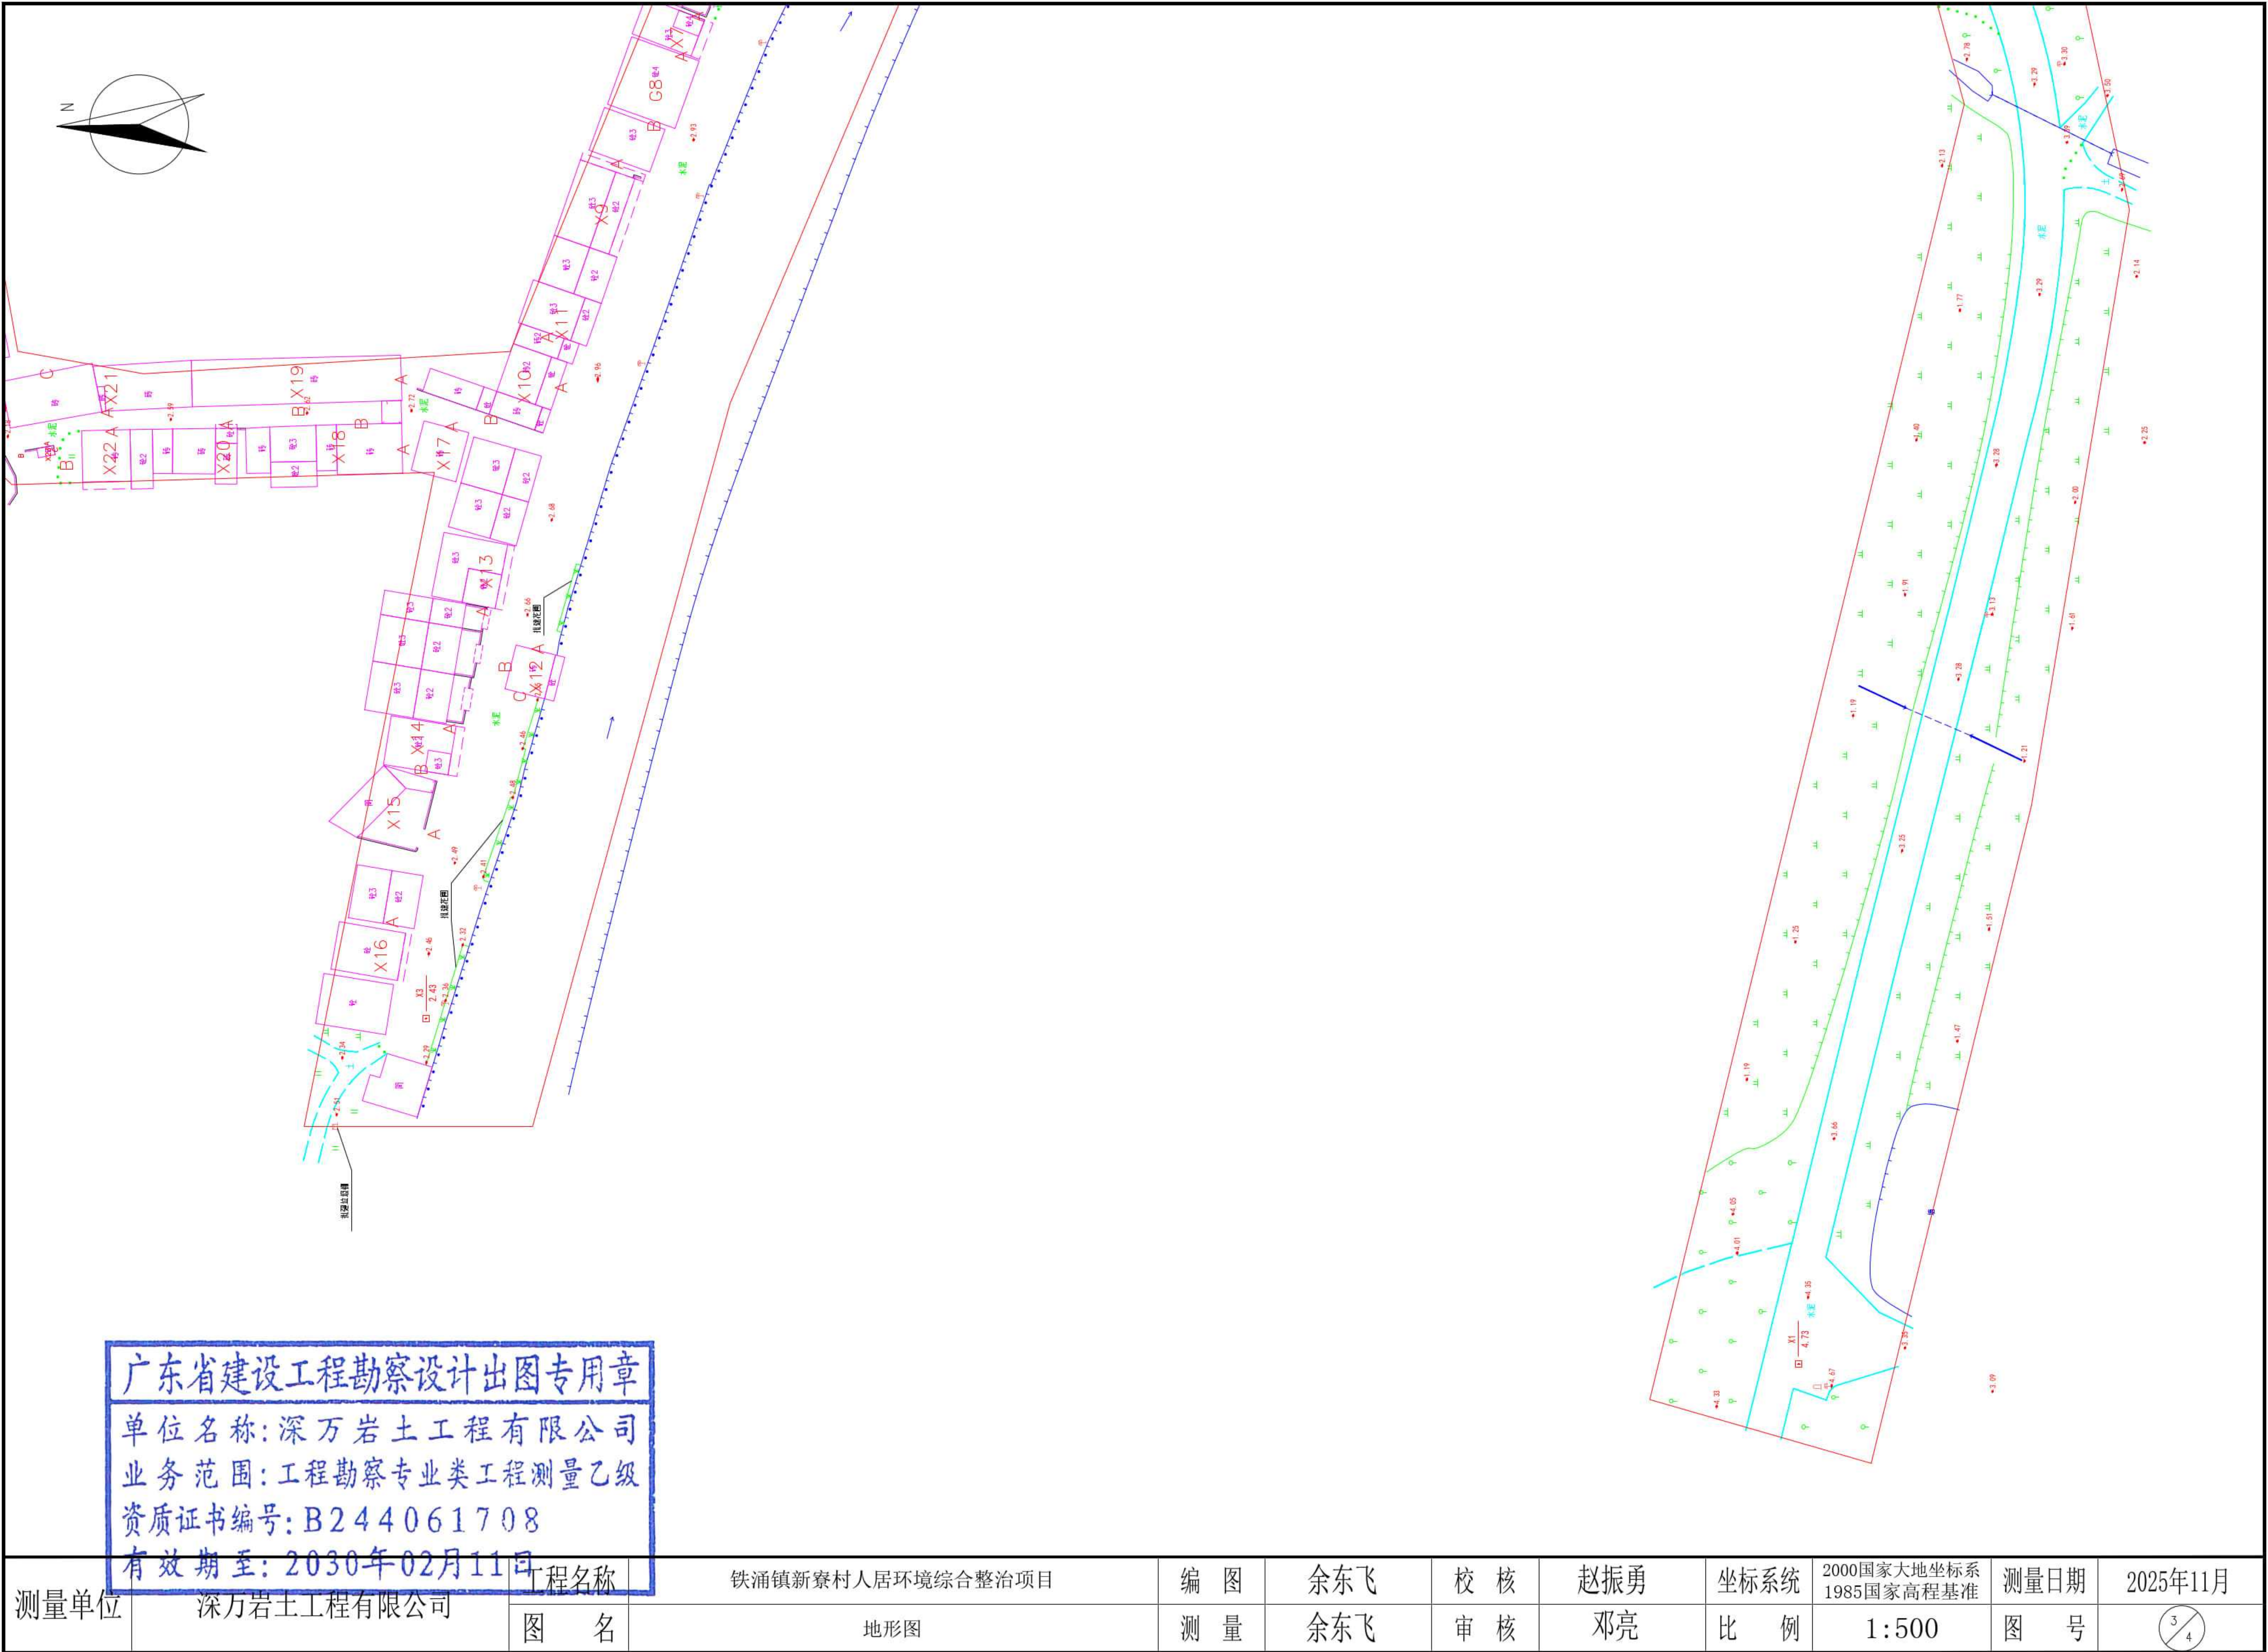
图号

1/4



广东省建设工程勘察设计出图专用章
单位名称: 深万岩土工程有限公司
业务范围: 工程勘察专业类工程测量乙级
资质证书编号: B244061708
有效期至: 2030年02月11日

测量单位	深万岩土工程有限公司	工程名称	铁涌镇新寮村人居环境综合整治项目	编图	余东飞	校核	赵振勇	坐标系统	2000国家大地坐标系 1985国家高程基准	测量日期	2025年11月
		图名	地形图	测量	余东飞	审核	邓亮	比例	1:500	图号	2/4



广东省建设工程勘察设计出图专用章

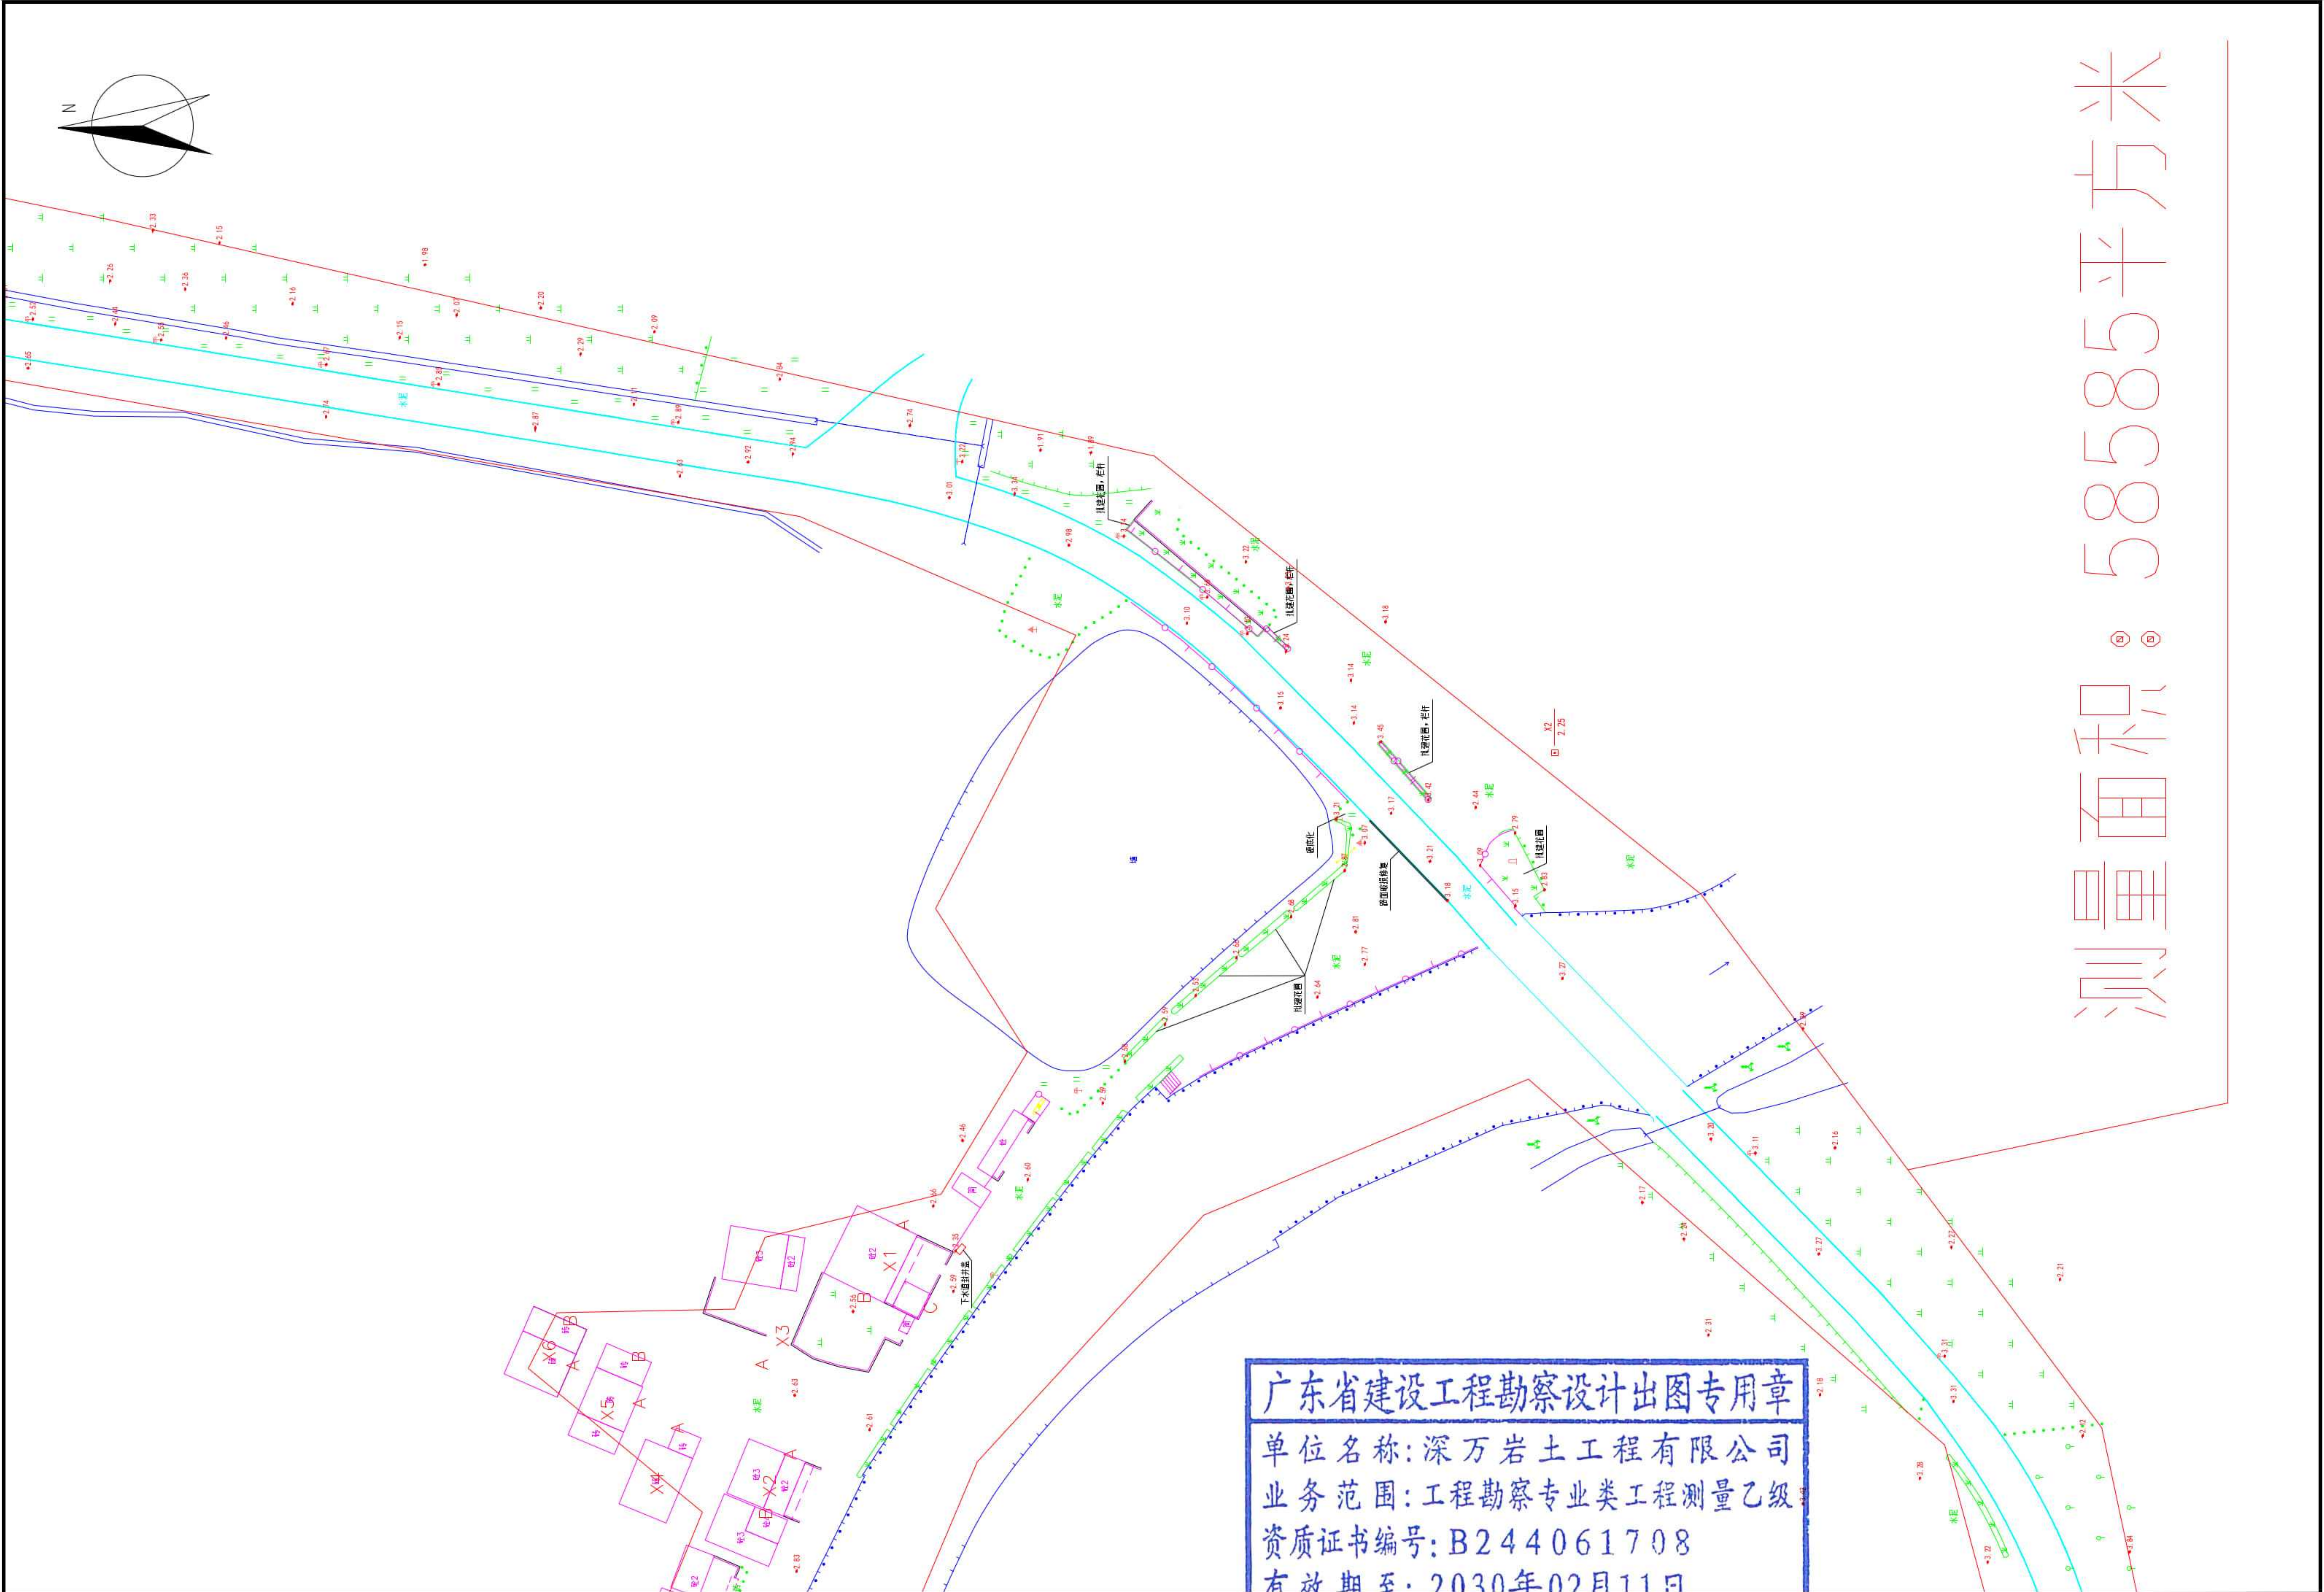
单位名称: 深万岩土工程有限公司

业务范围: 工程勘察专业类工程测量乙级

资质证书编号: B244061708

有效期至: 2030年02月11日

测量单位	深万岩土工程有限公司	工程名称	铁涌镇新寮村人居环境综合整治项目	编图	余东飞	校核	赵振勇	坐标系统	2000国家大地坐标系 1985国家高程基准	测量日期	2025年11月
		图名	地形图	测量	余东飞	审核	邓亮	比例	1:500	图号	3/4



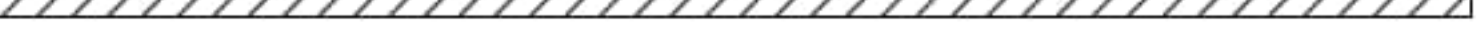
测量面积: 58585平方米

广东省建设工程勘察设计出图专用章
单位名称: 深万岩土工程有限公司
业务范围: 工程勘察专业类工程测量乙级
资质证书编号: B244061708
有效期至: 2030年02月11日

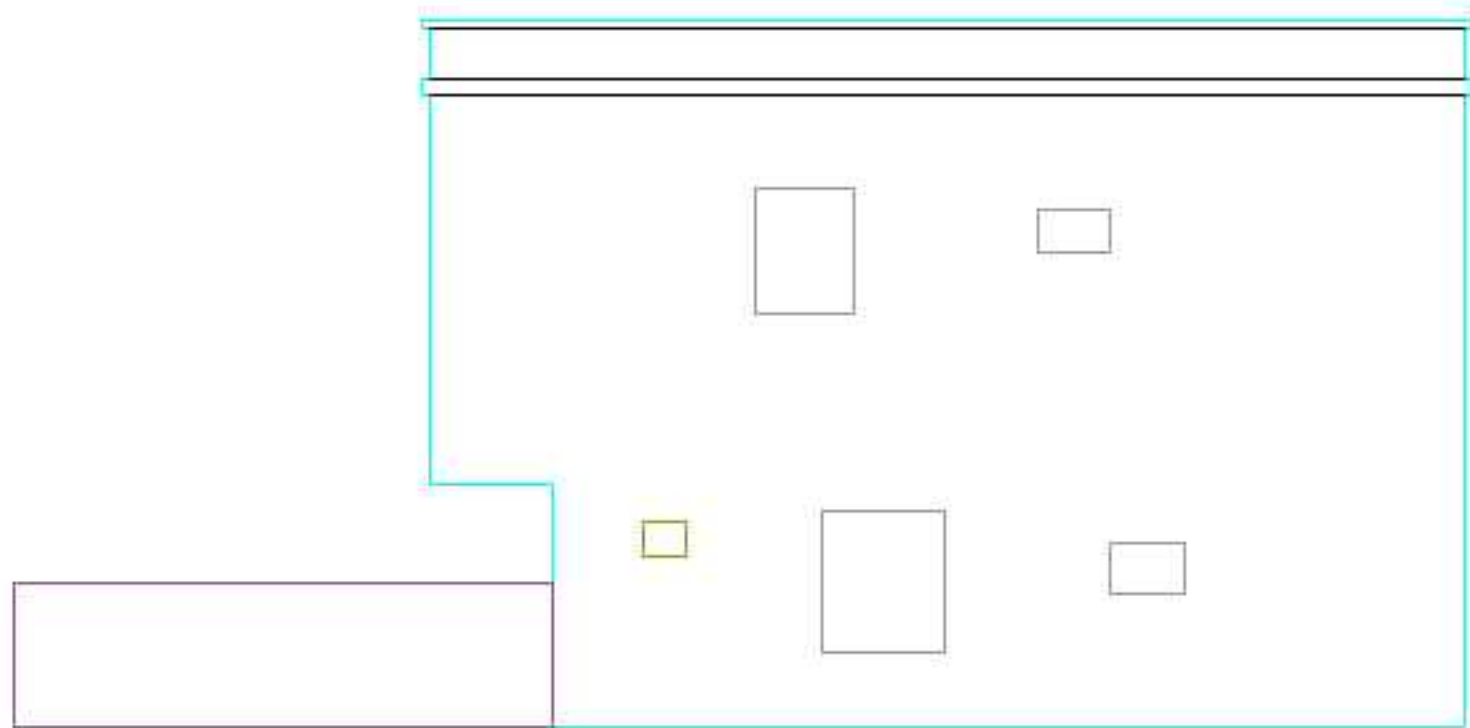
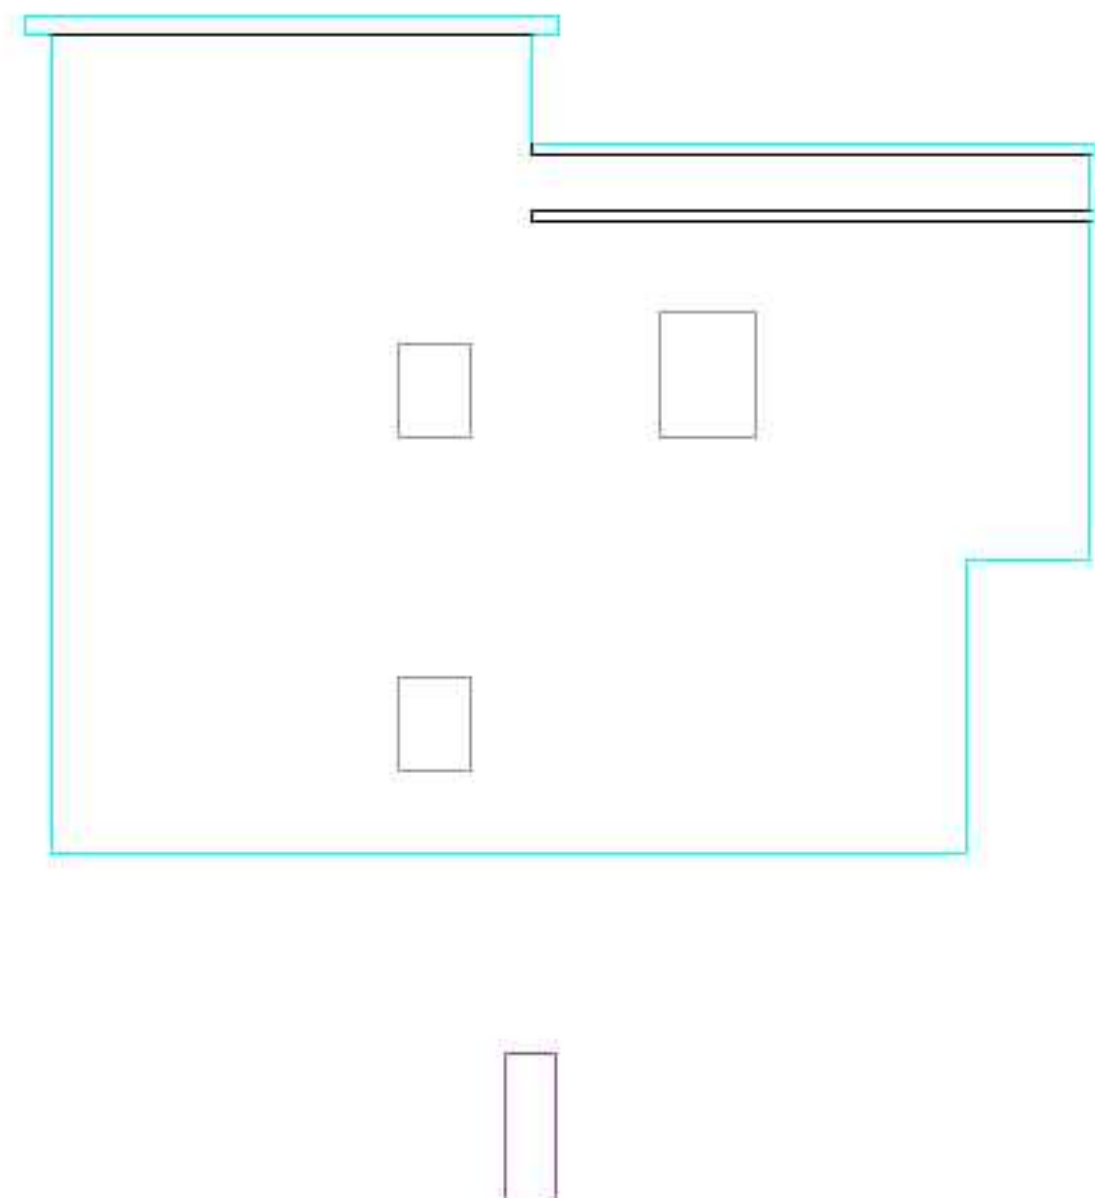
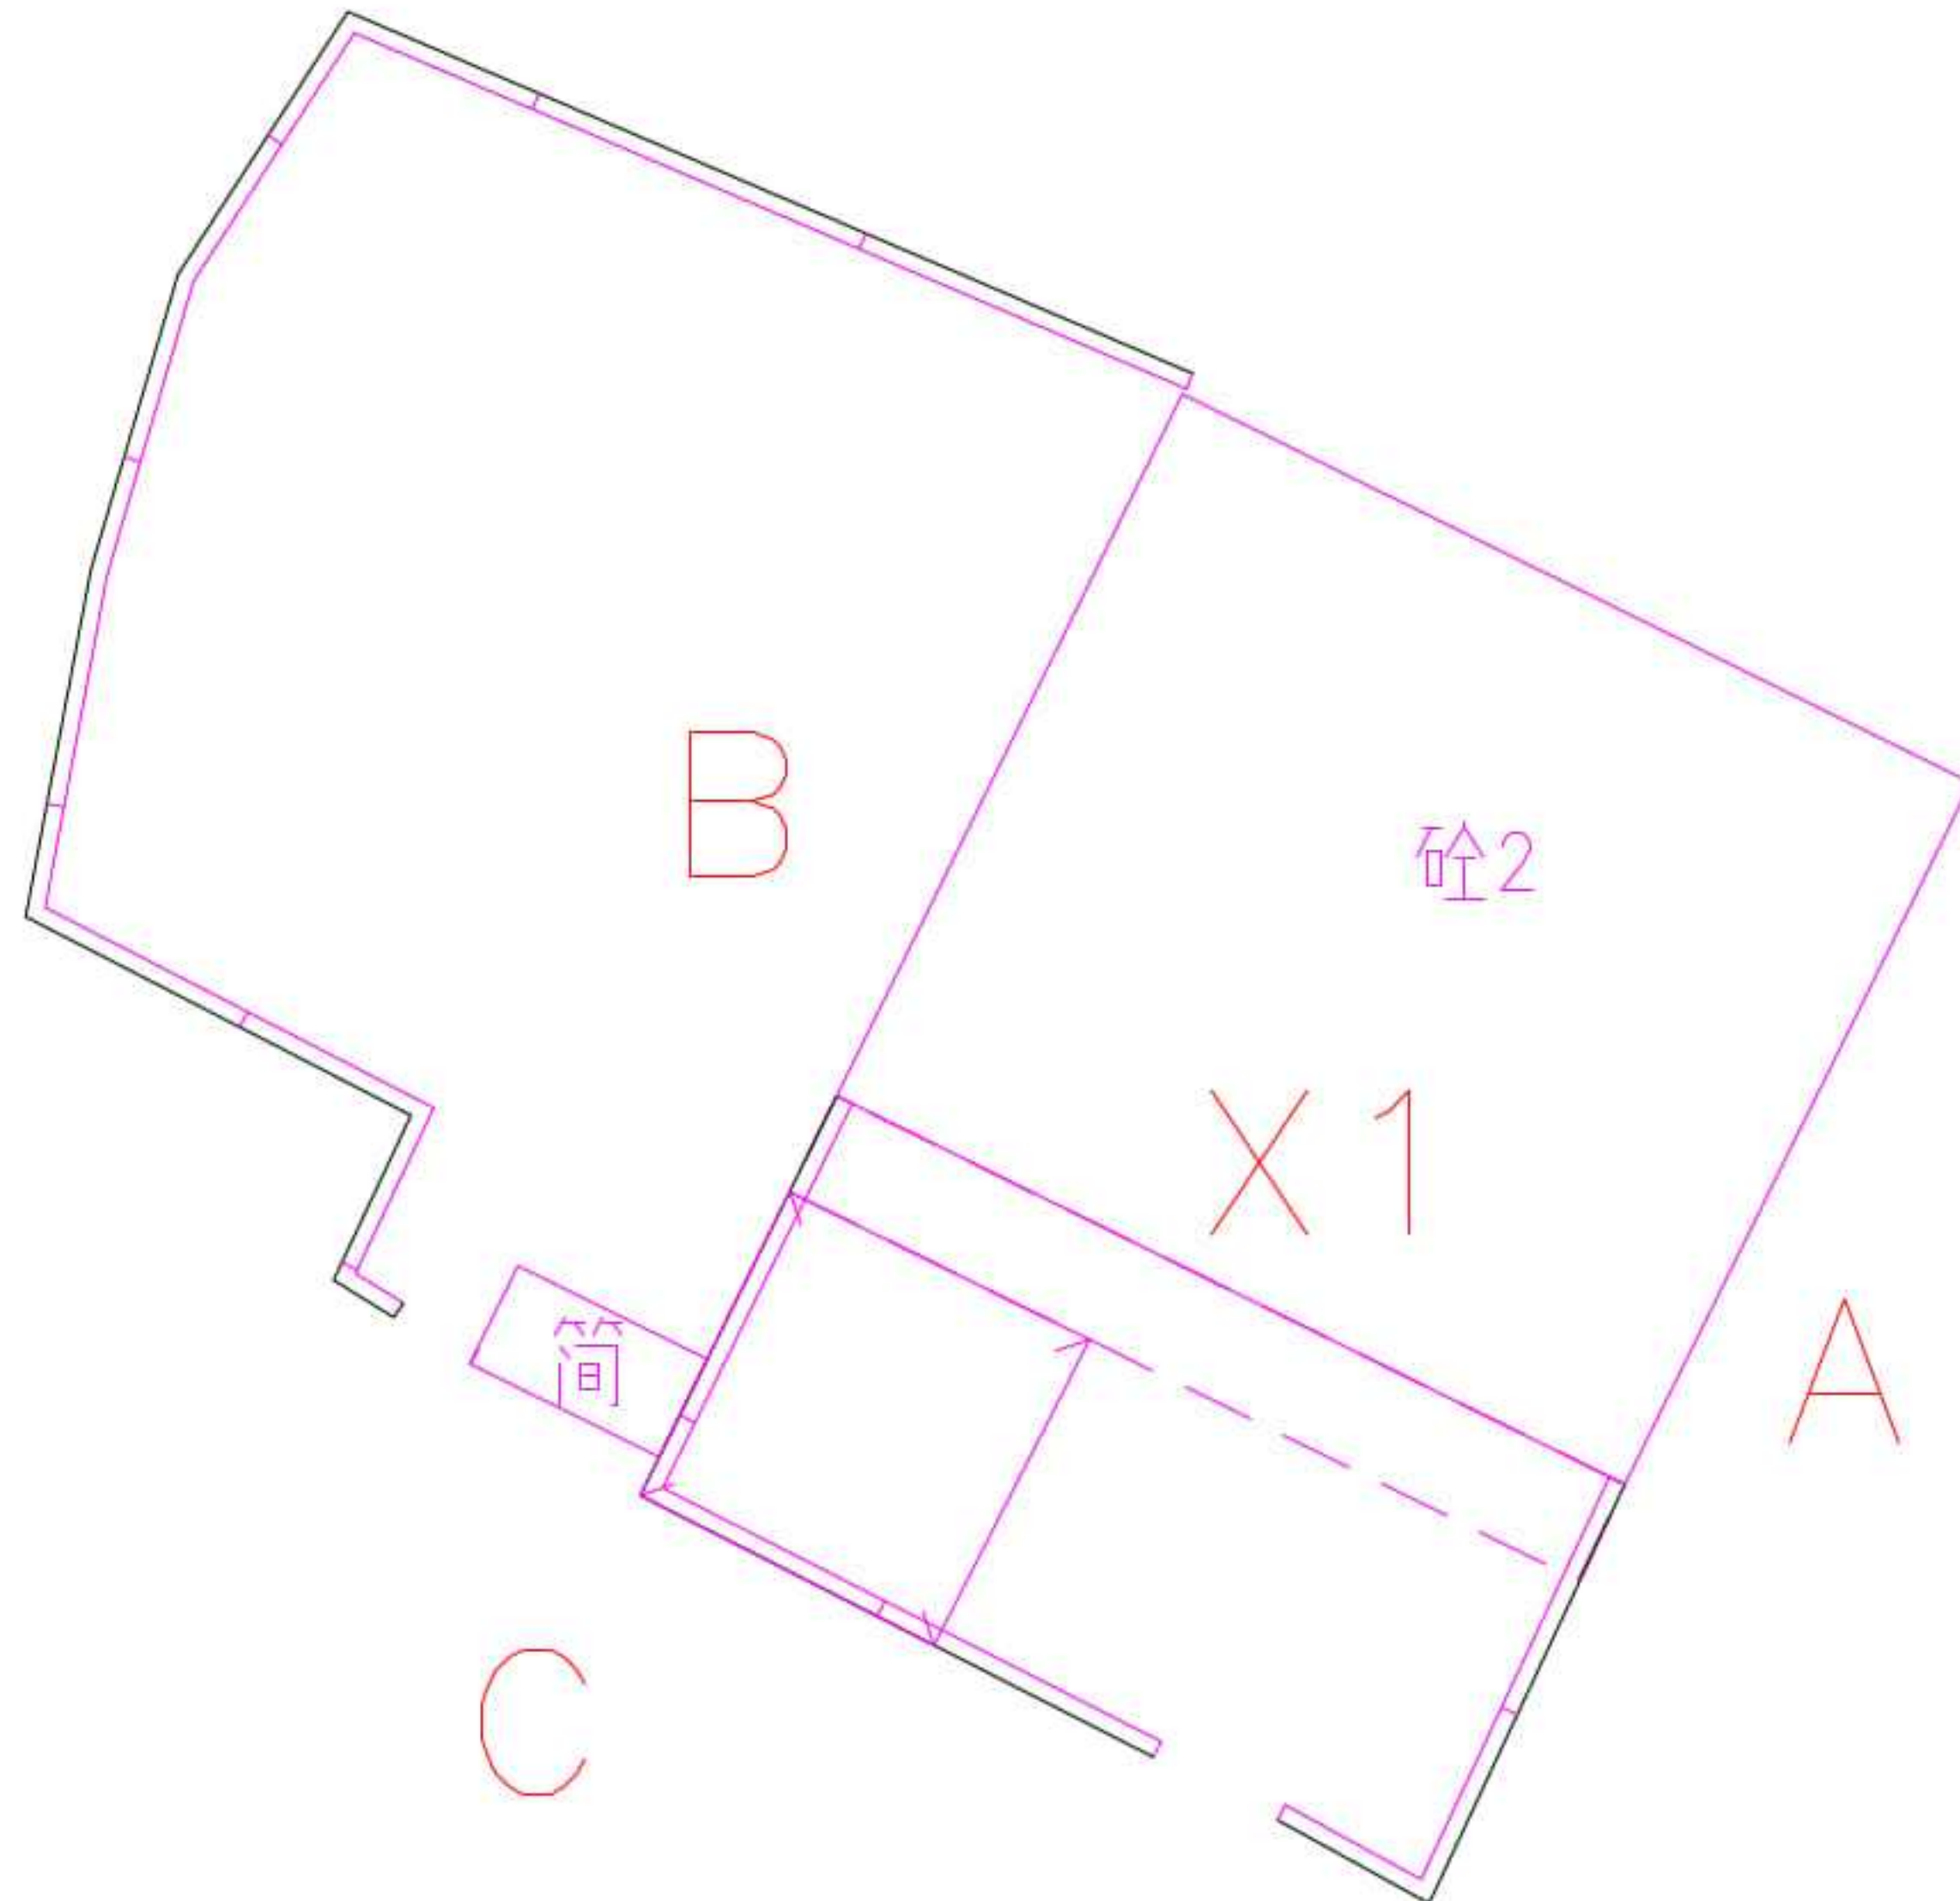
测量单位	深万岩土工程有限公司	工程名称	铁涌镇新寮村人居环境综合整治项目			编图	余东飞	校核	赵振勇	坐标系统	2000国家大地坐标系 1985国家高程基准	测量日期	2025年11月
		图名	地形图			测量	余东飞	审核	邓亮	比例	1:500	图号	4/4

铁涌镇新寮村人居环境综合整治项目（建筑物平面及立面测量图）

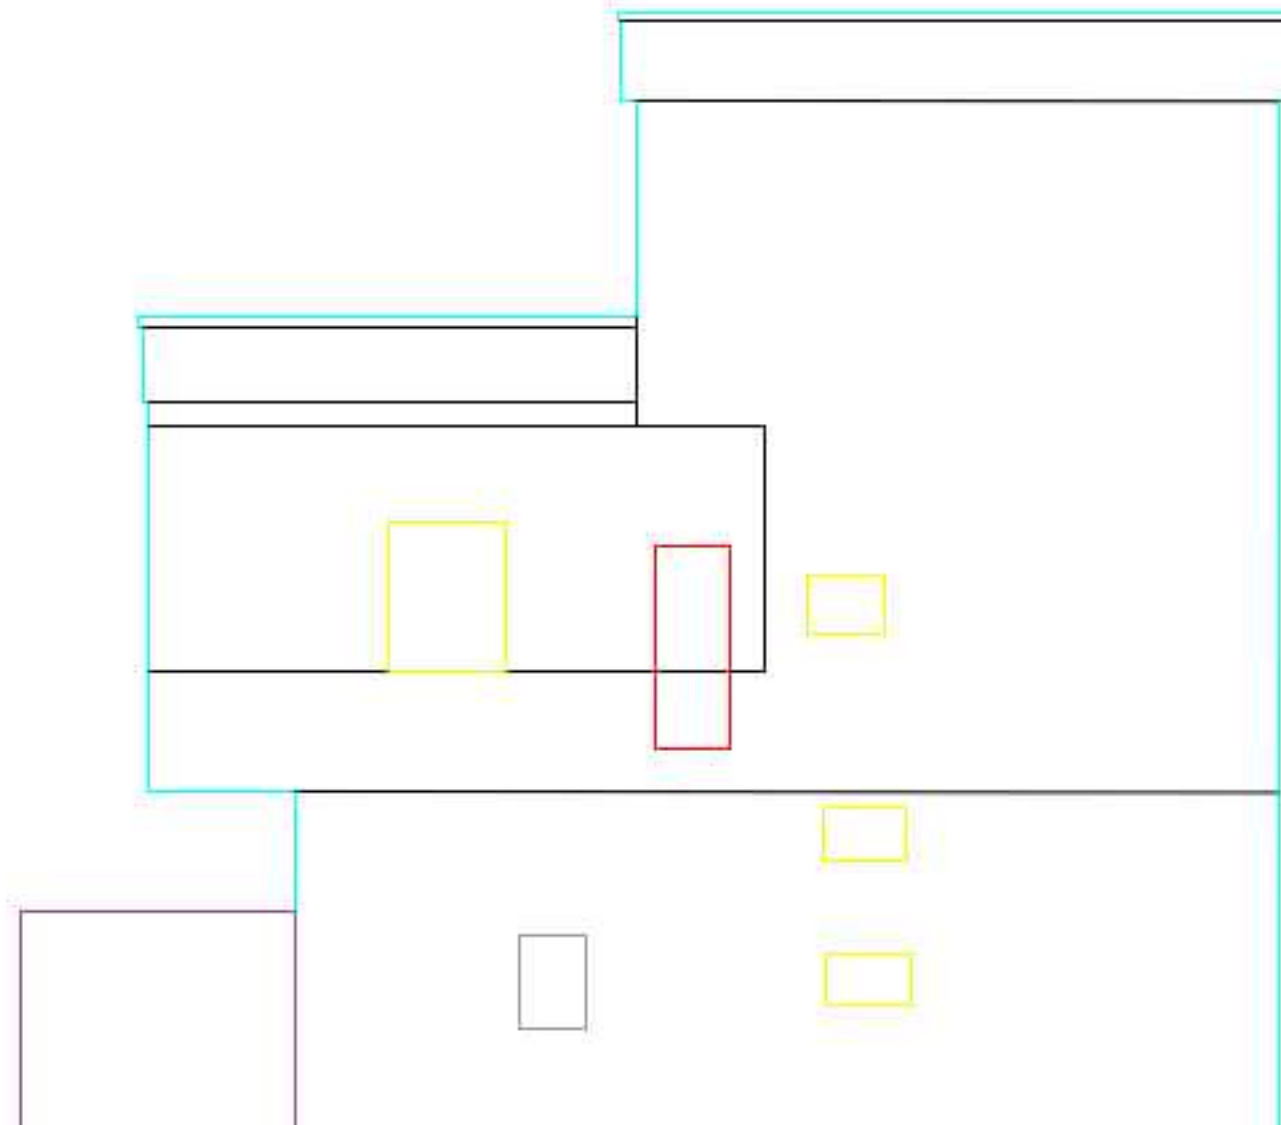
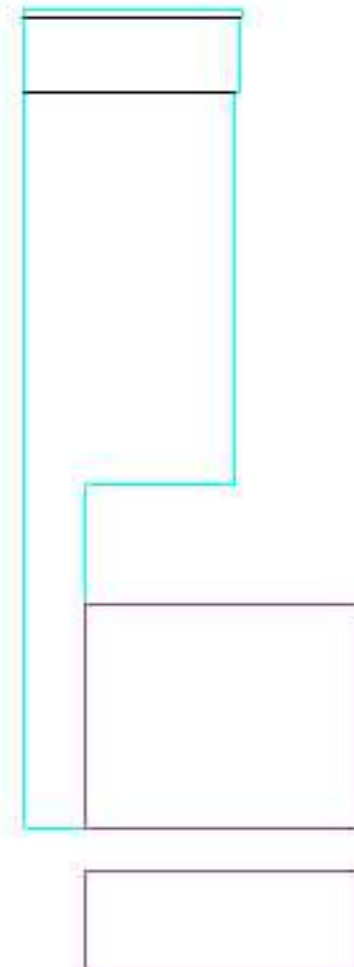
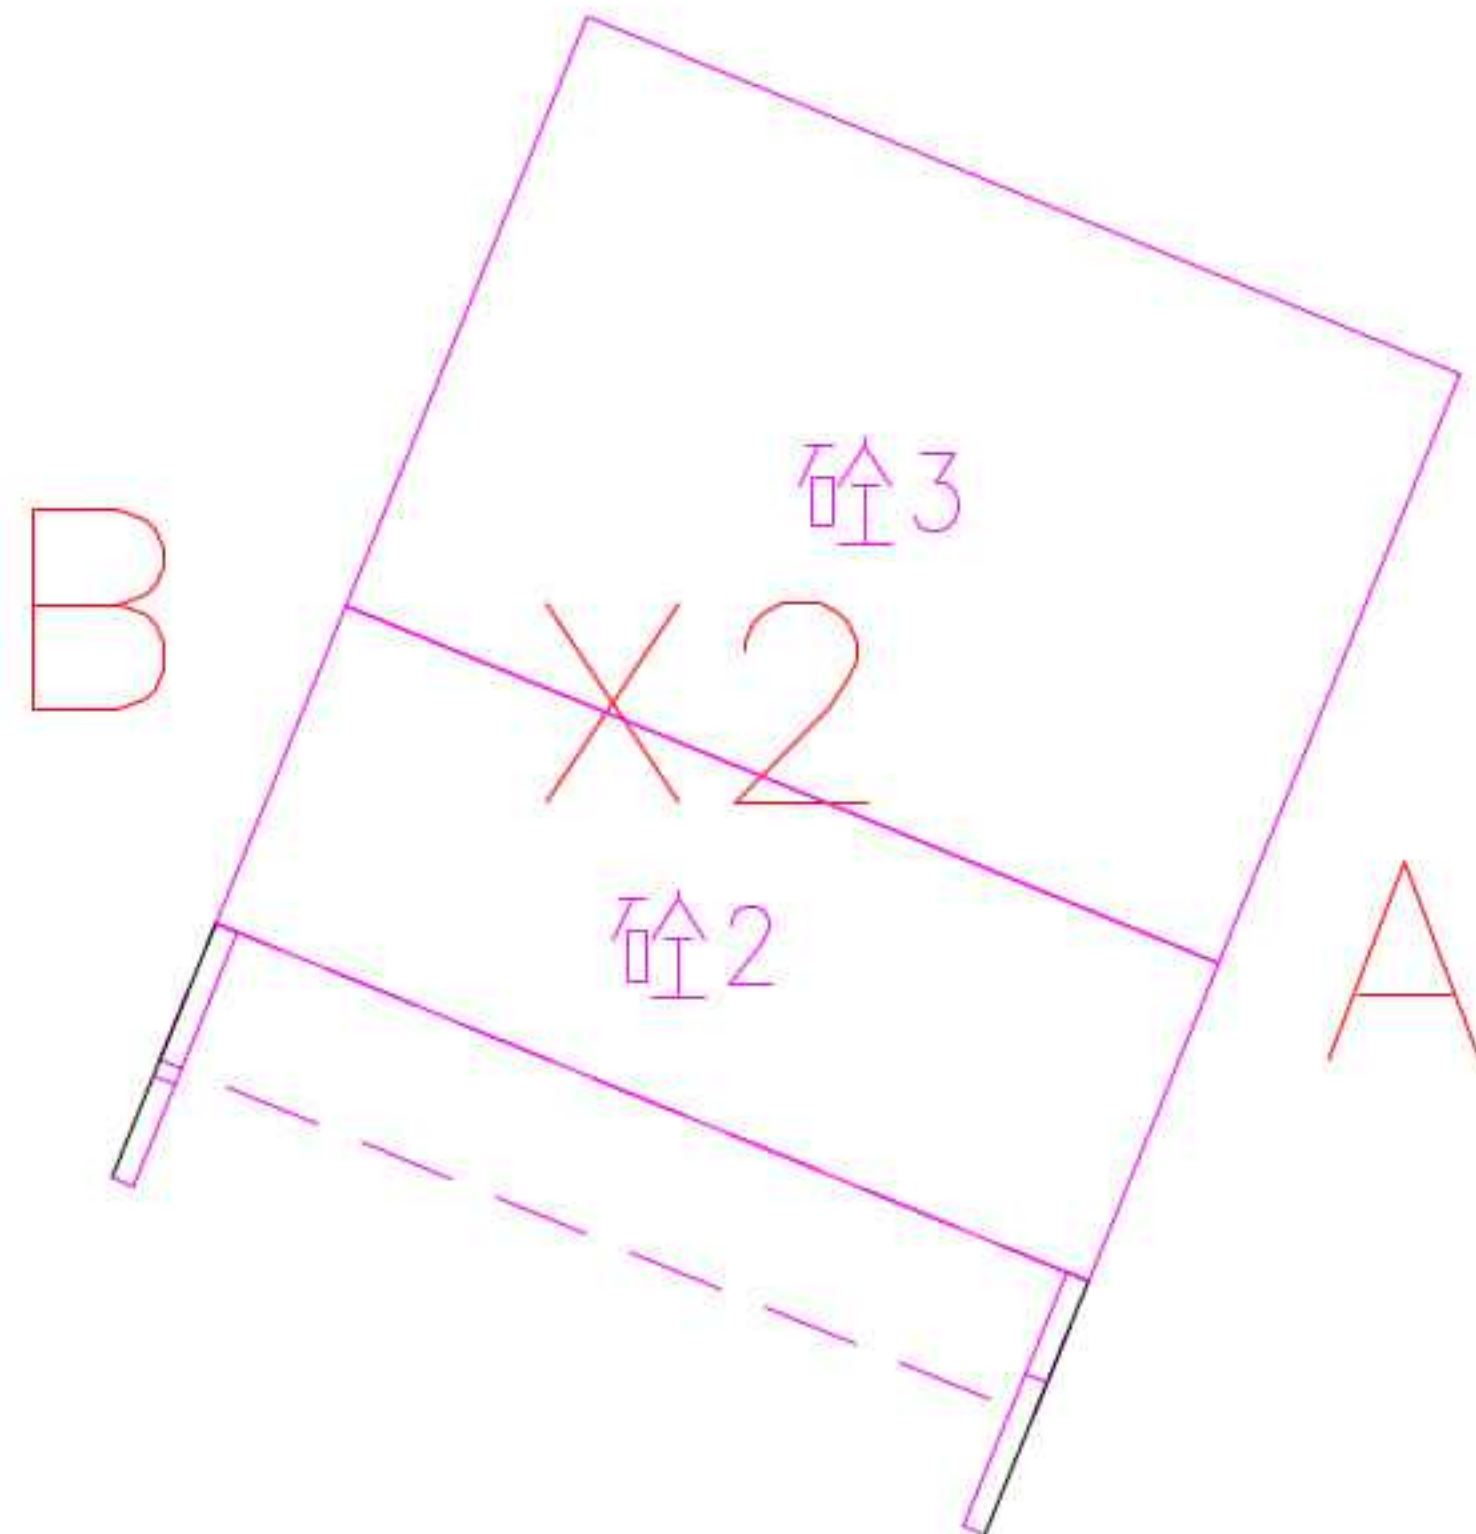
图例

- 最大范围轮廓： 
- 门： 
- 窗： 
- 栏杆： 
- 围墙： 
- 牌： 
- 台阶： 
- 瓦顶： 
- 洞口： 
- 防盗网： 
- 遮挡部分： 
- 空调： 

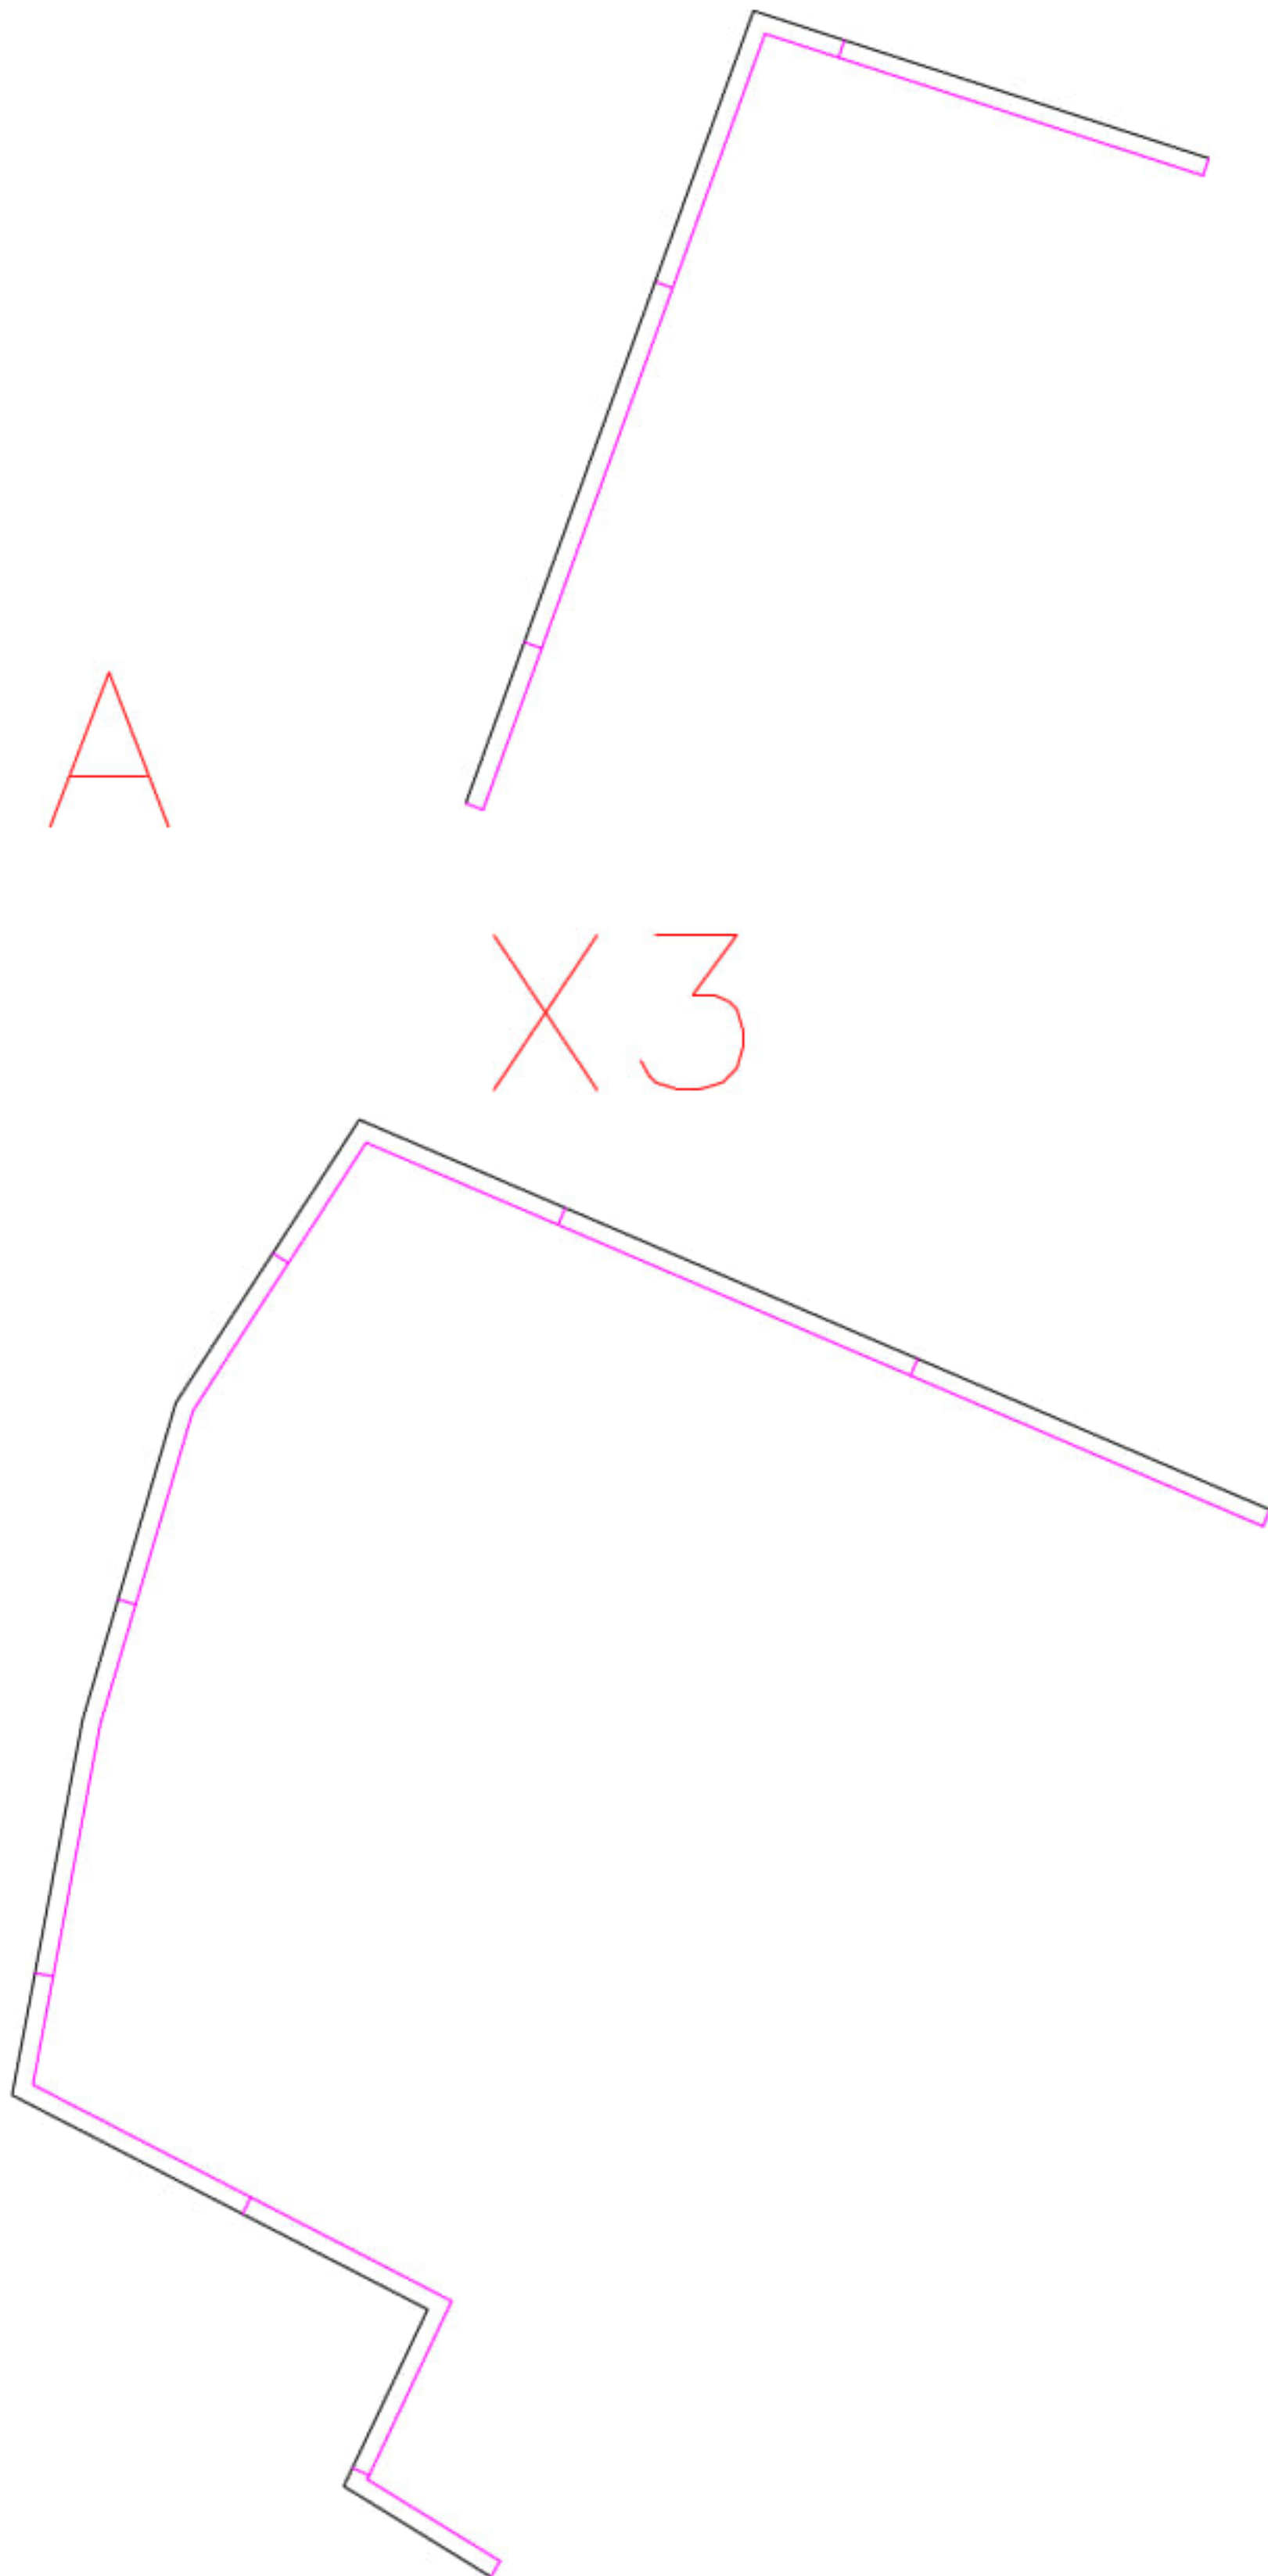
建筑物平面及立面测量图

建筑名		框架房			立 面	立面编号	面积（平方米）	备注	
索引图编号		X1				A	113.65	水泥砂浆外墙	
建筑高度		10.13米				B	112.43	水泥砂浆外墙	
立面面积（汇总）		250.80平方米				C	24.72	水泥砂浆外墙	
坐 标（米）		X	2512650.367	Y		591494.873			
A （立面图）				A （照片）		B （立面图）		B （照片）	
									
C （立面图）				C （照片）		平面位置图			
									

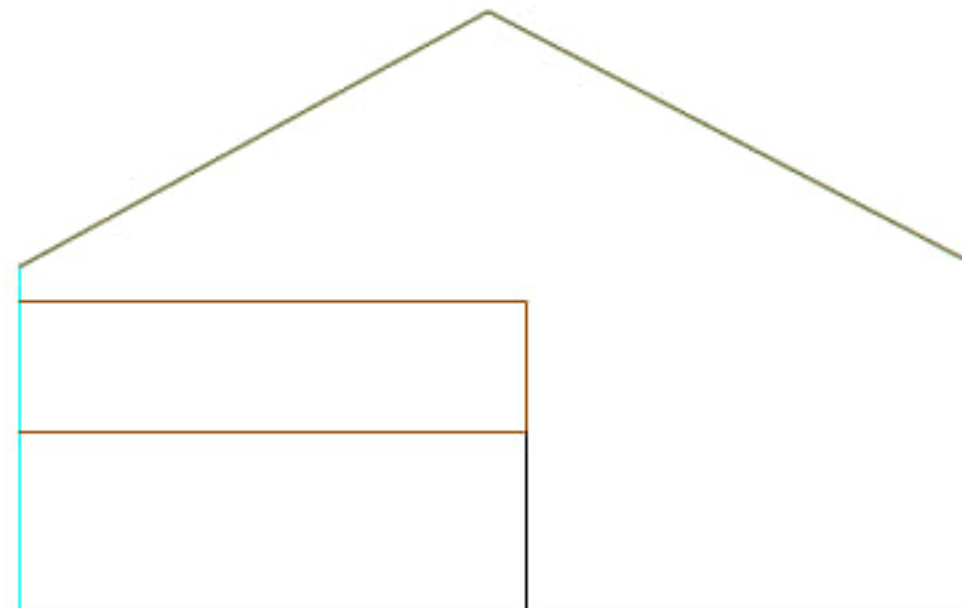
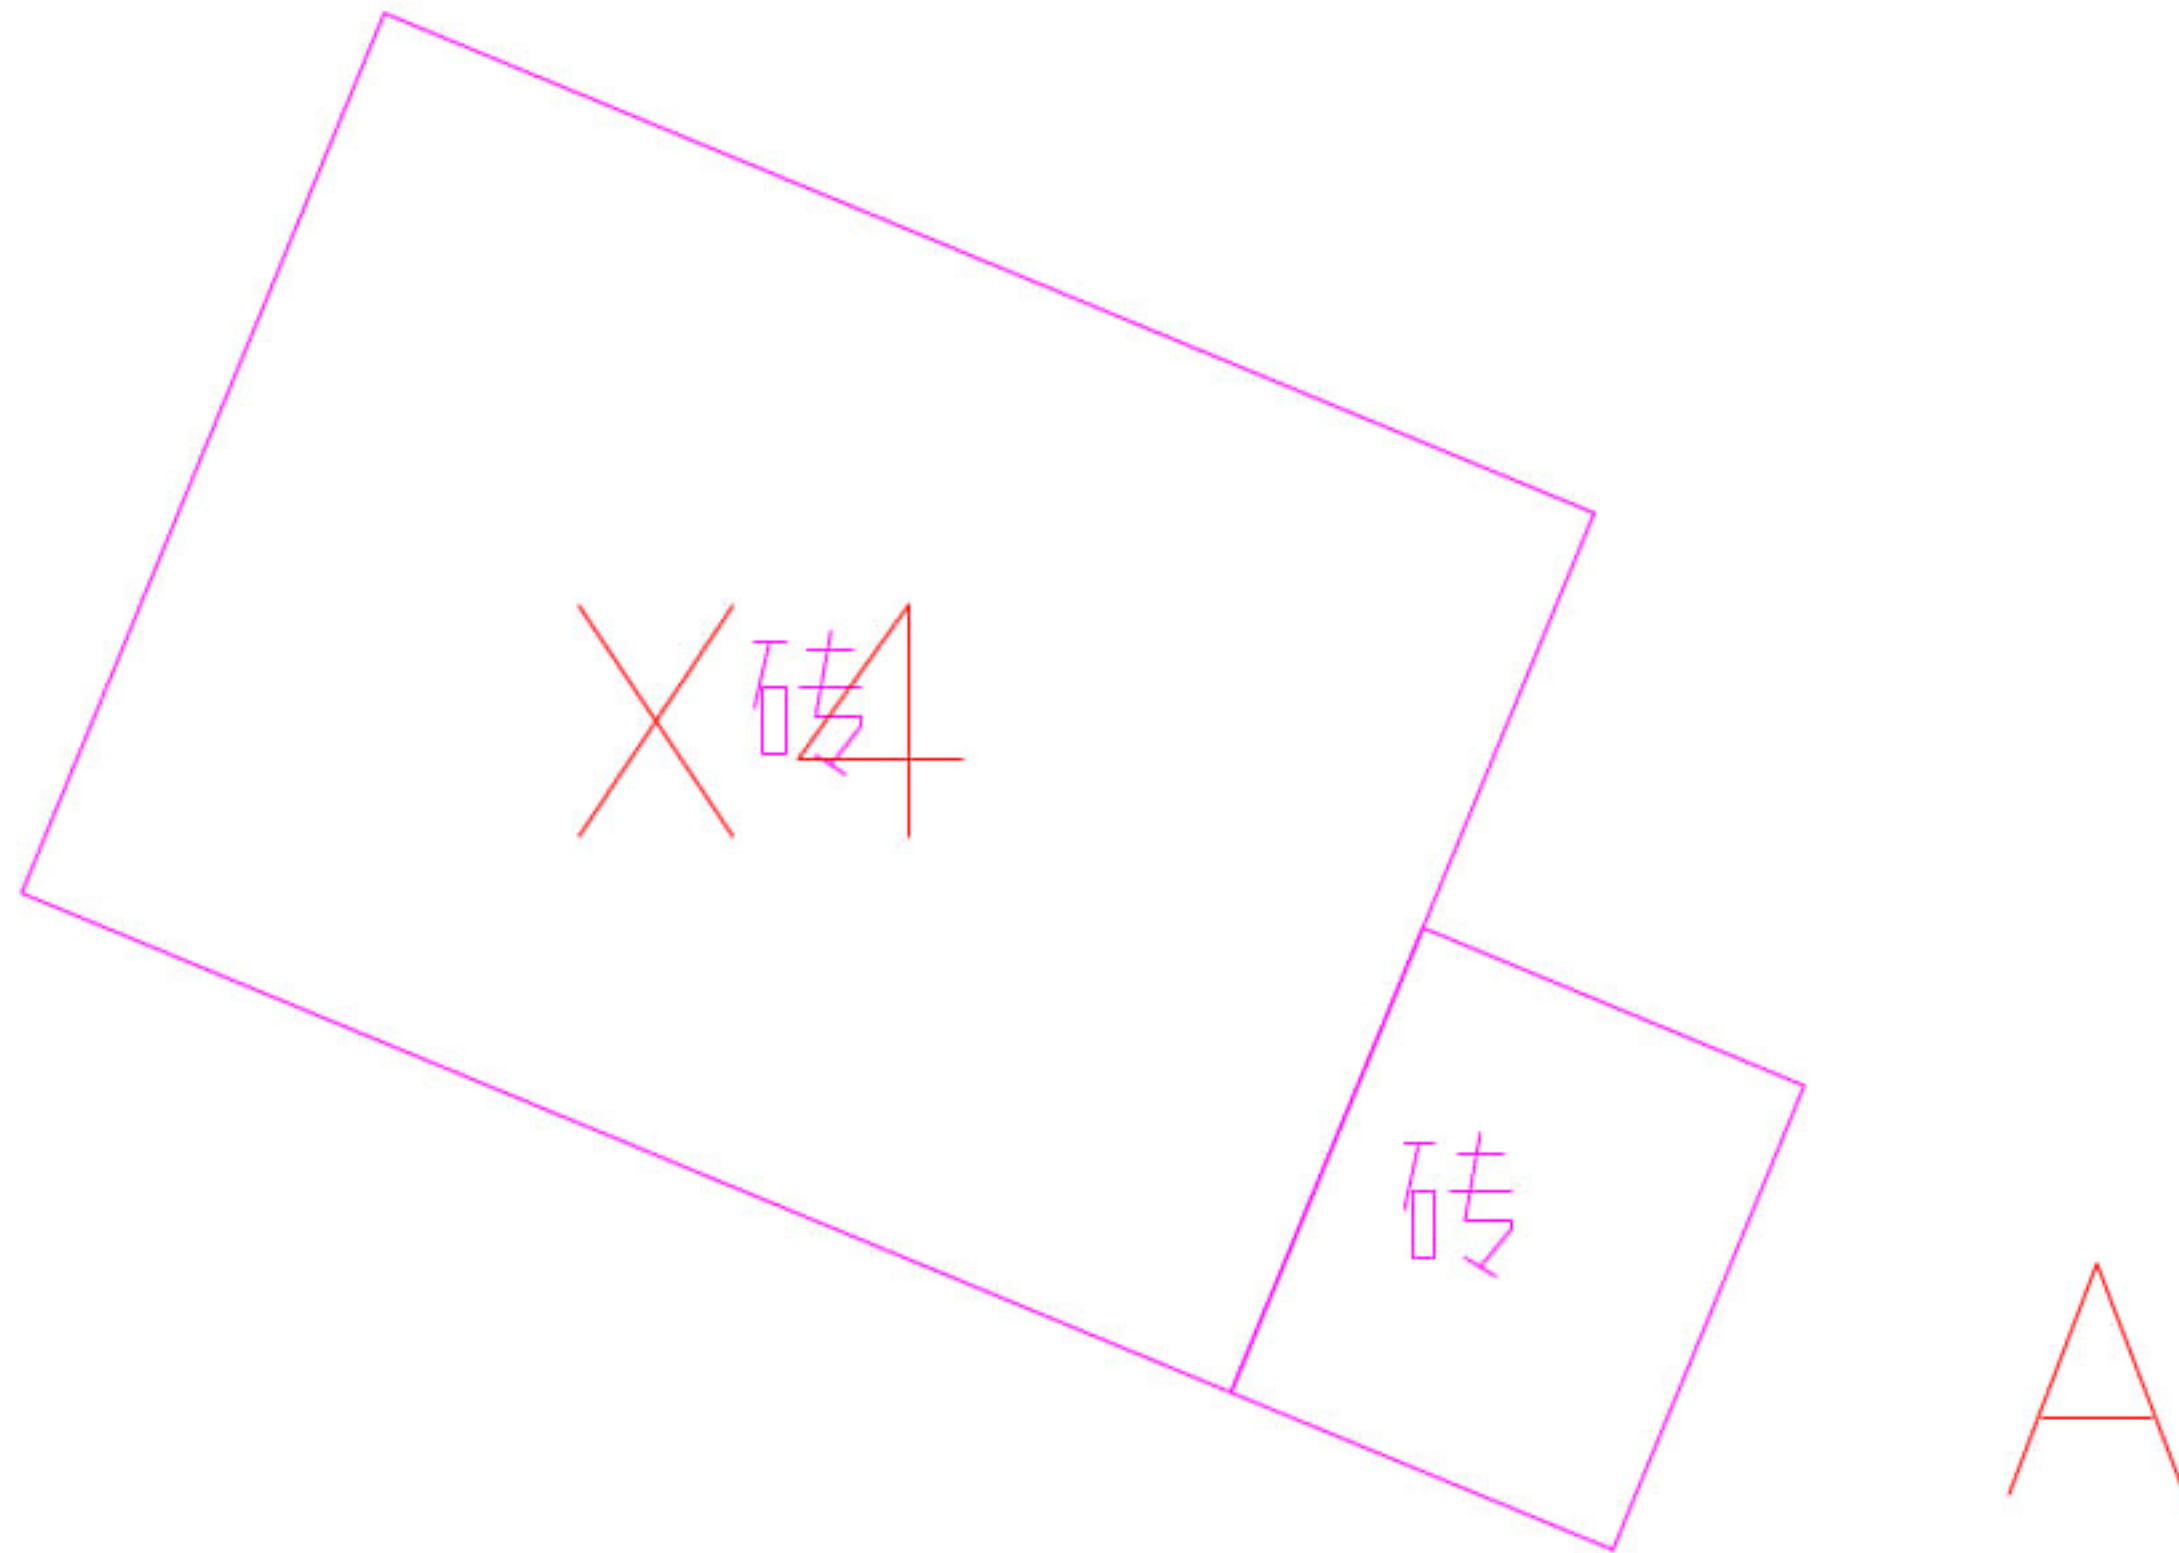
建筑物平面及立面测量图

建筑名		框架房			立 面	立面编号	面积（平方米）	备注	
索引图编号		X2				A	118. 29	水泥砂浆外墙	
建筑高度		11. 46米				B	21. 33	水泥砂浆外墙	
立面面积（汇总）		139. 62平方米							
坐 标（米）		X	2512671. 019	Y		591457. 044			
A （立面图）				A （照片）		B （立面图）		B （照片）	
									
C （立面图）				C （照片）		平面位置图			
									

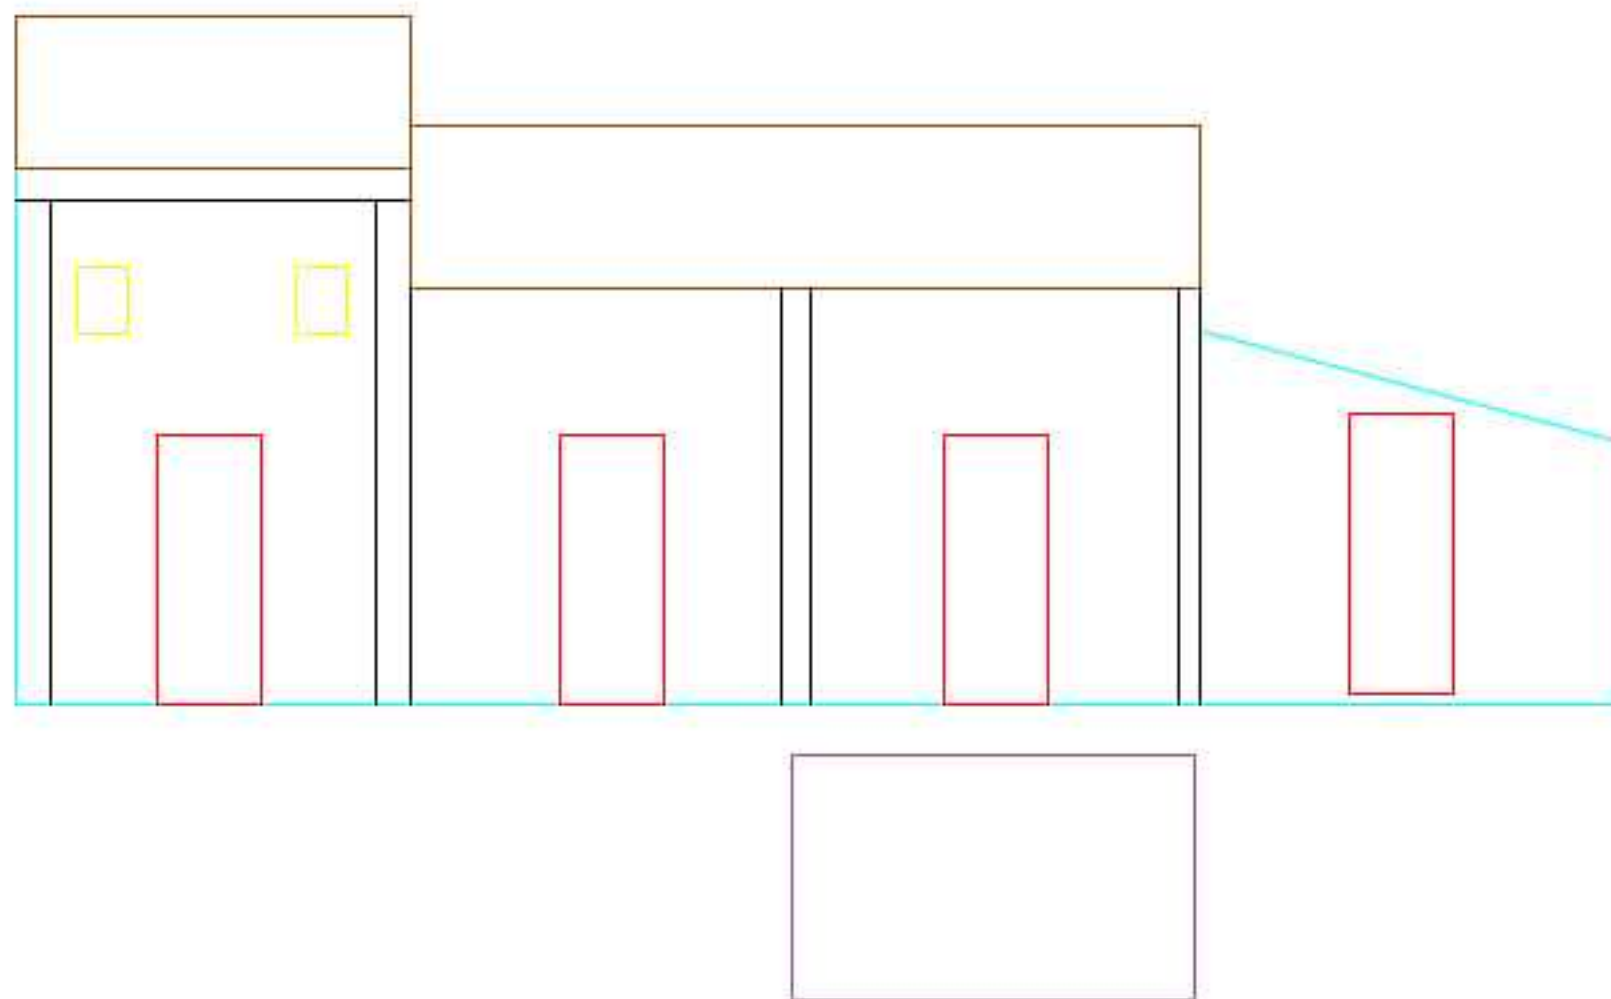
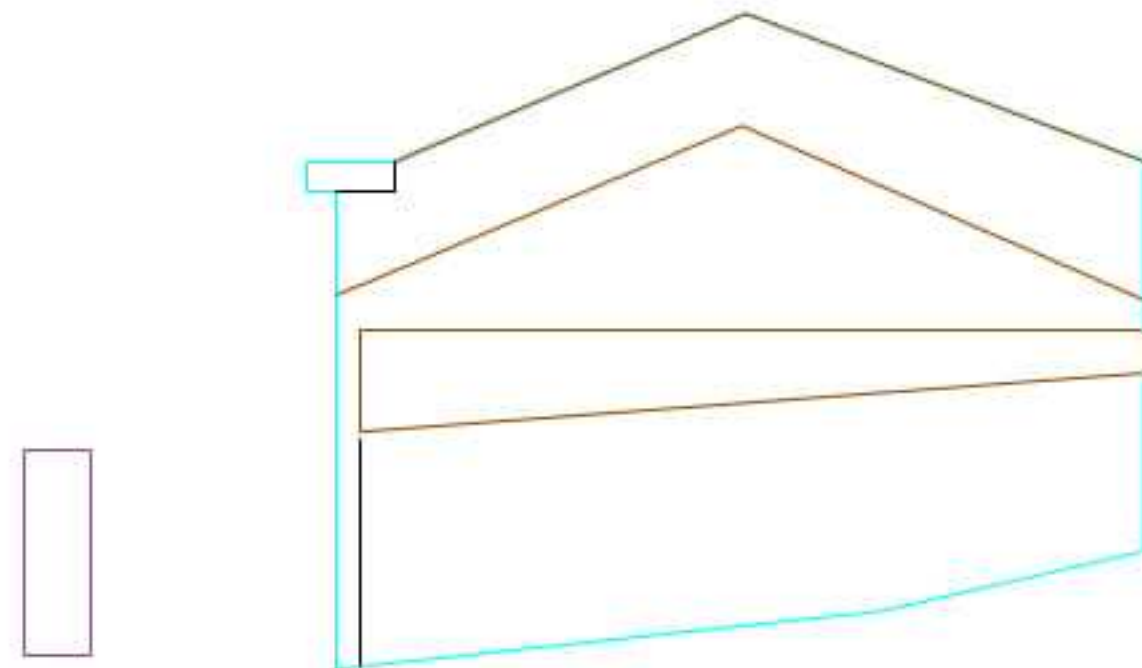
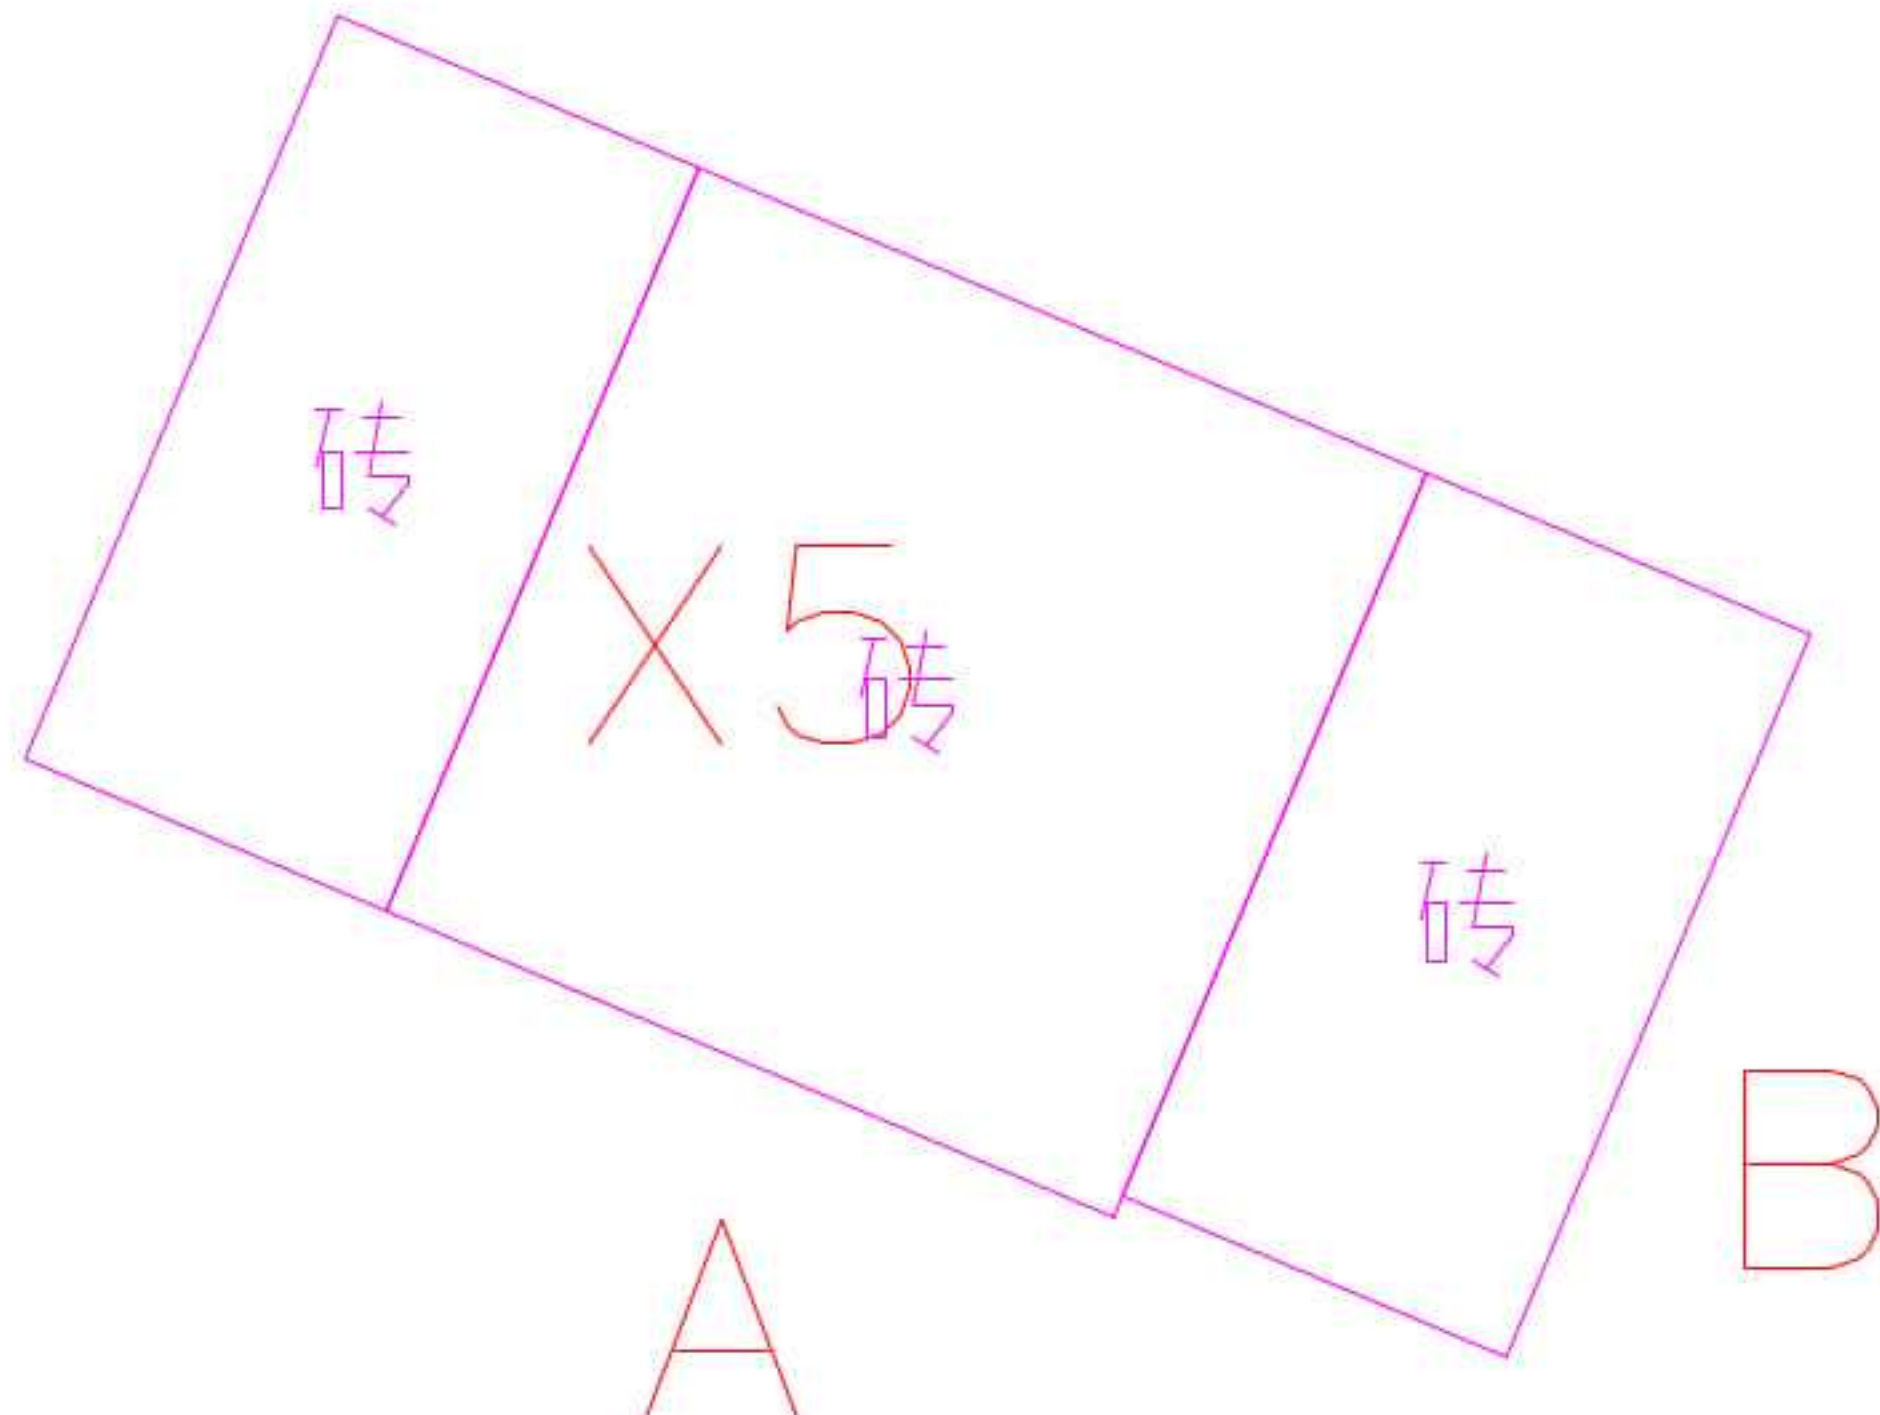
建筑物平面及立面测量图

建筑名	围墙				立 面	立面编号	面积（平方米）	备注
索引图编号	X3					A	24. 91	水泥砂浆外墙
建筑高度	1. 54米							
立面面积（汇总）	24. 91平方米							
坐 标（米）	X	2512672. 344	Y	591482. 230				
A （立面图）		A （照片）			平面位置图			
								
B （立面图）		B （照片）						

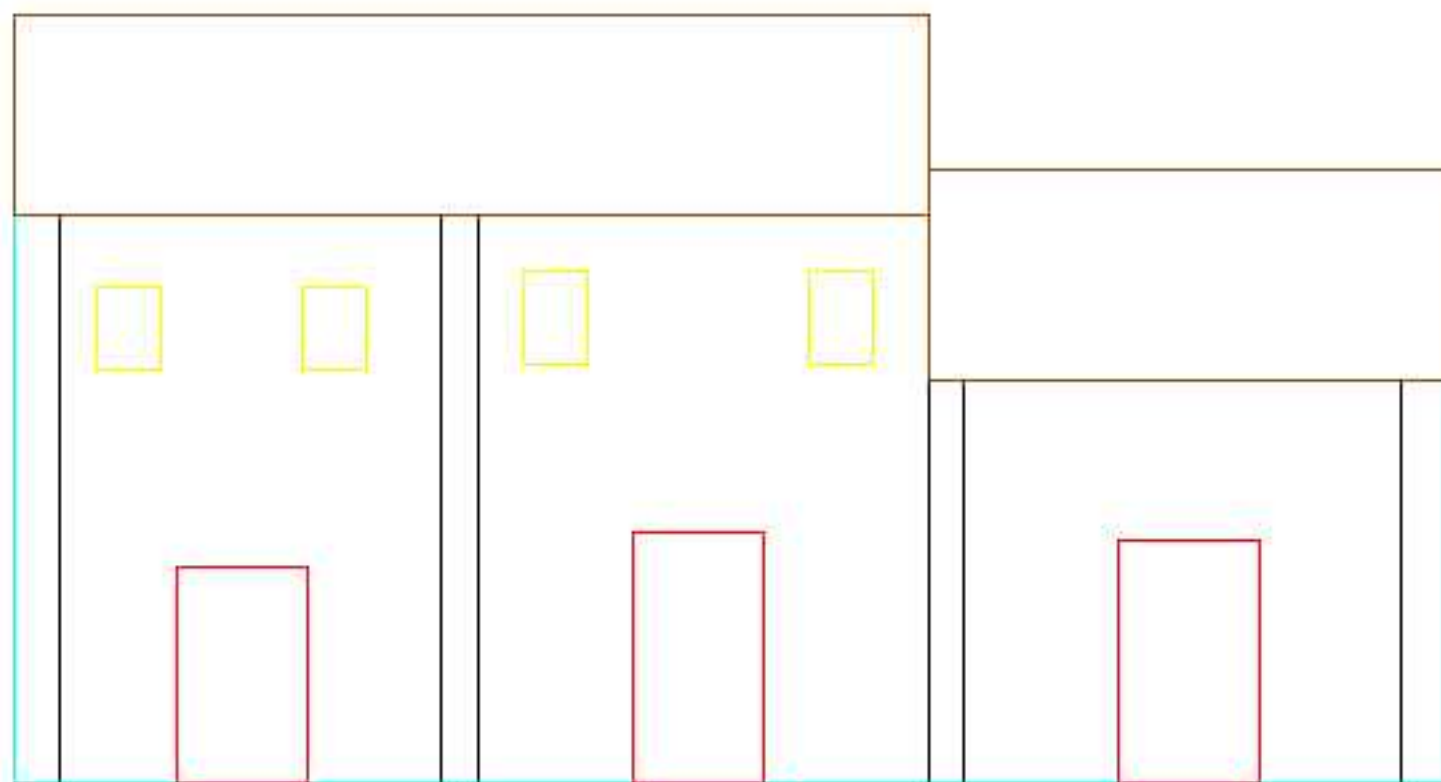
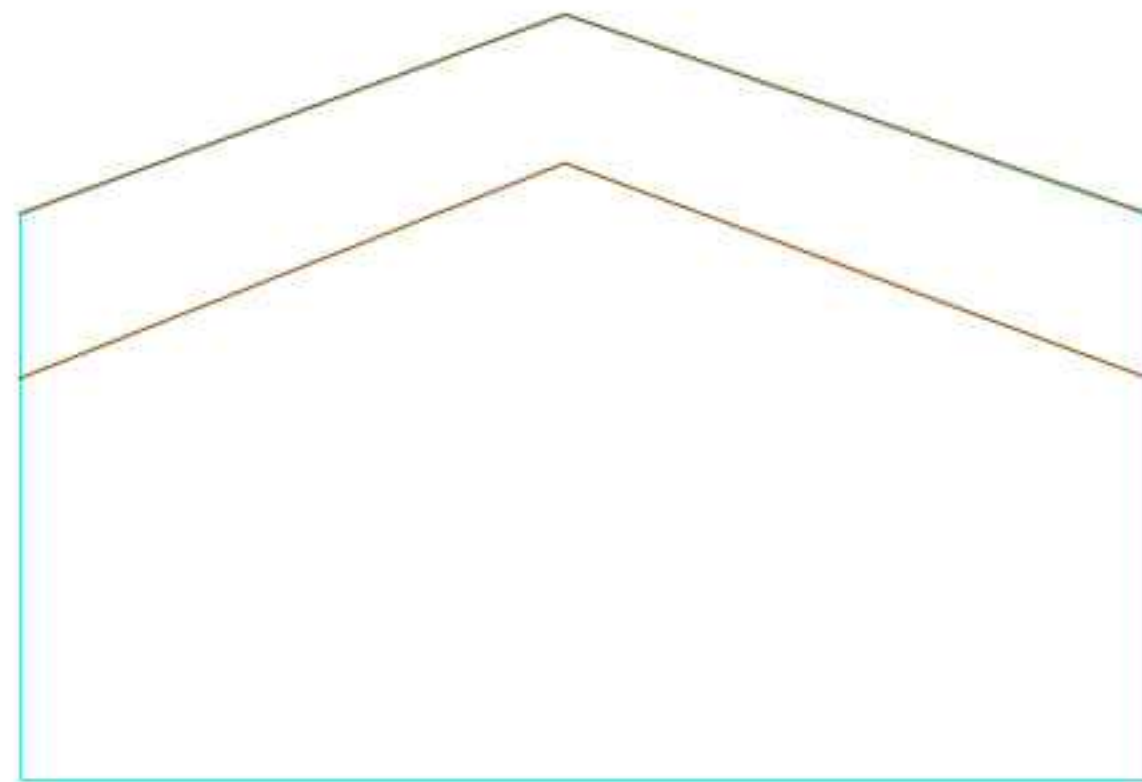
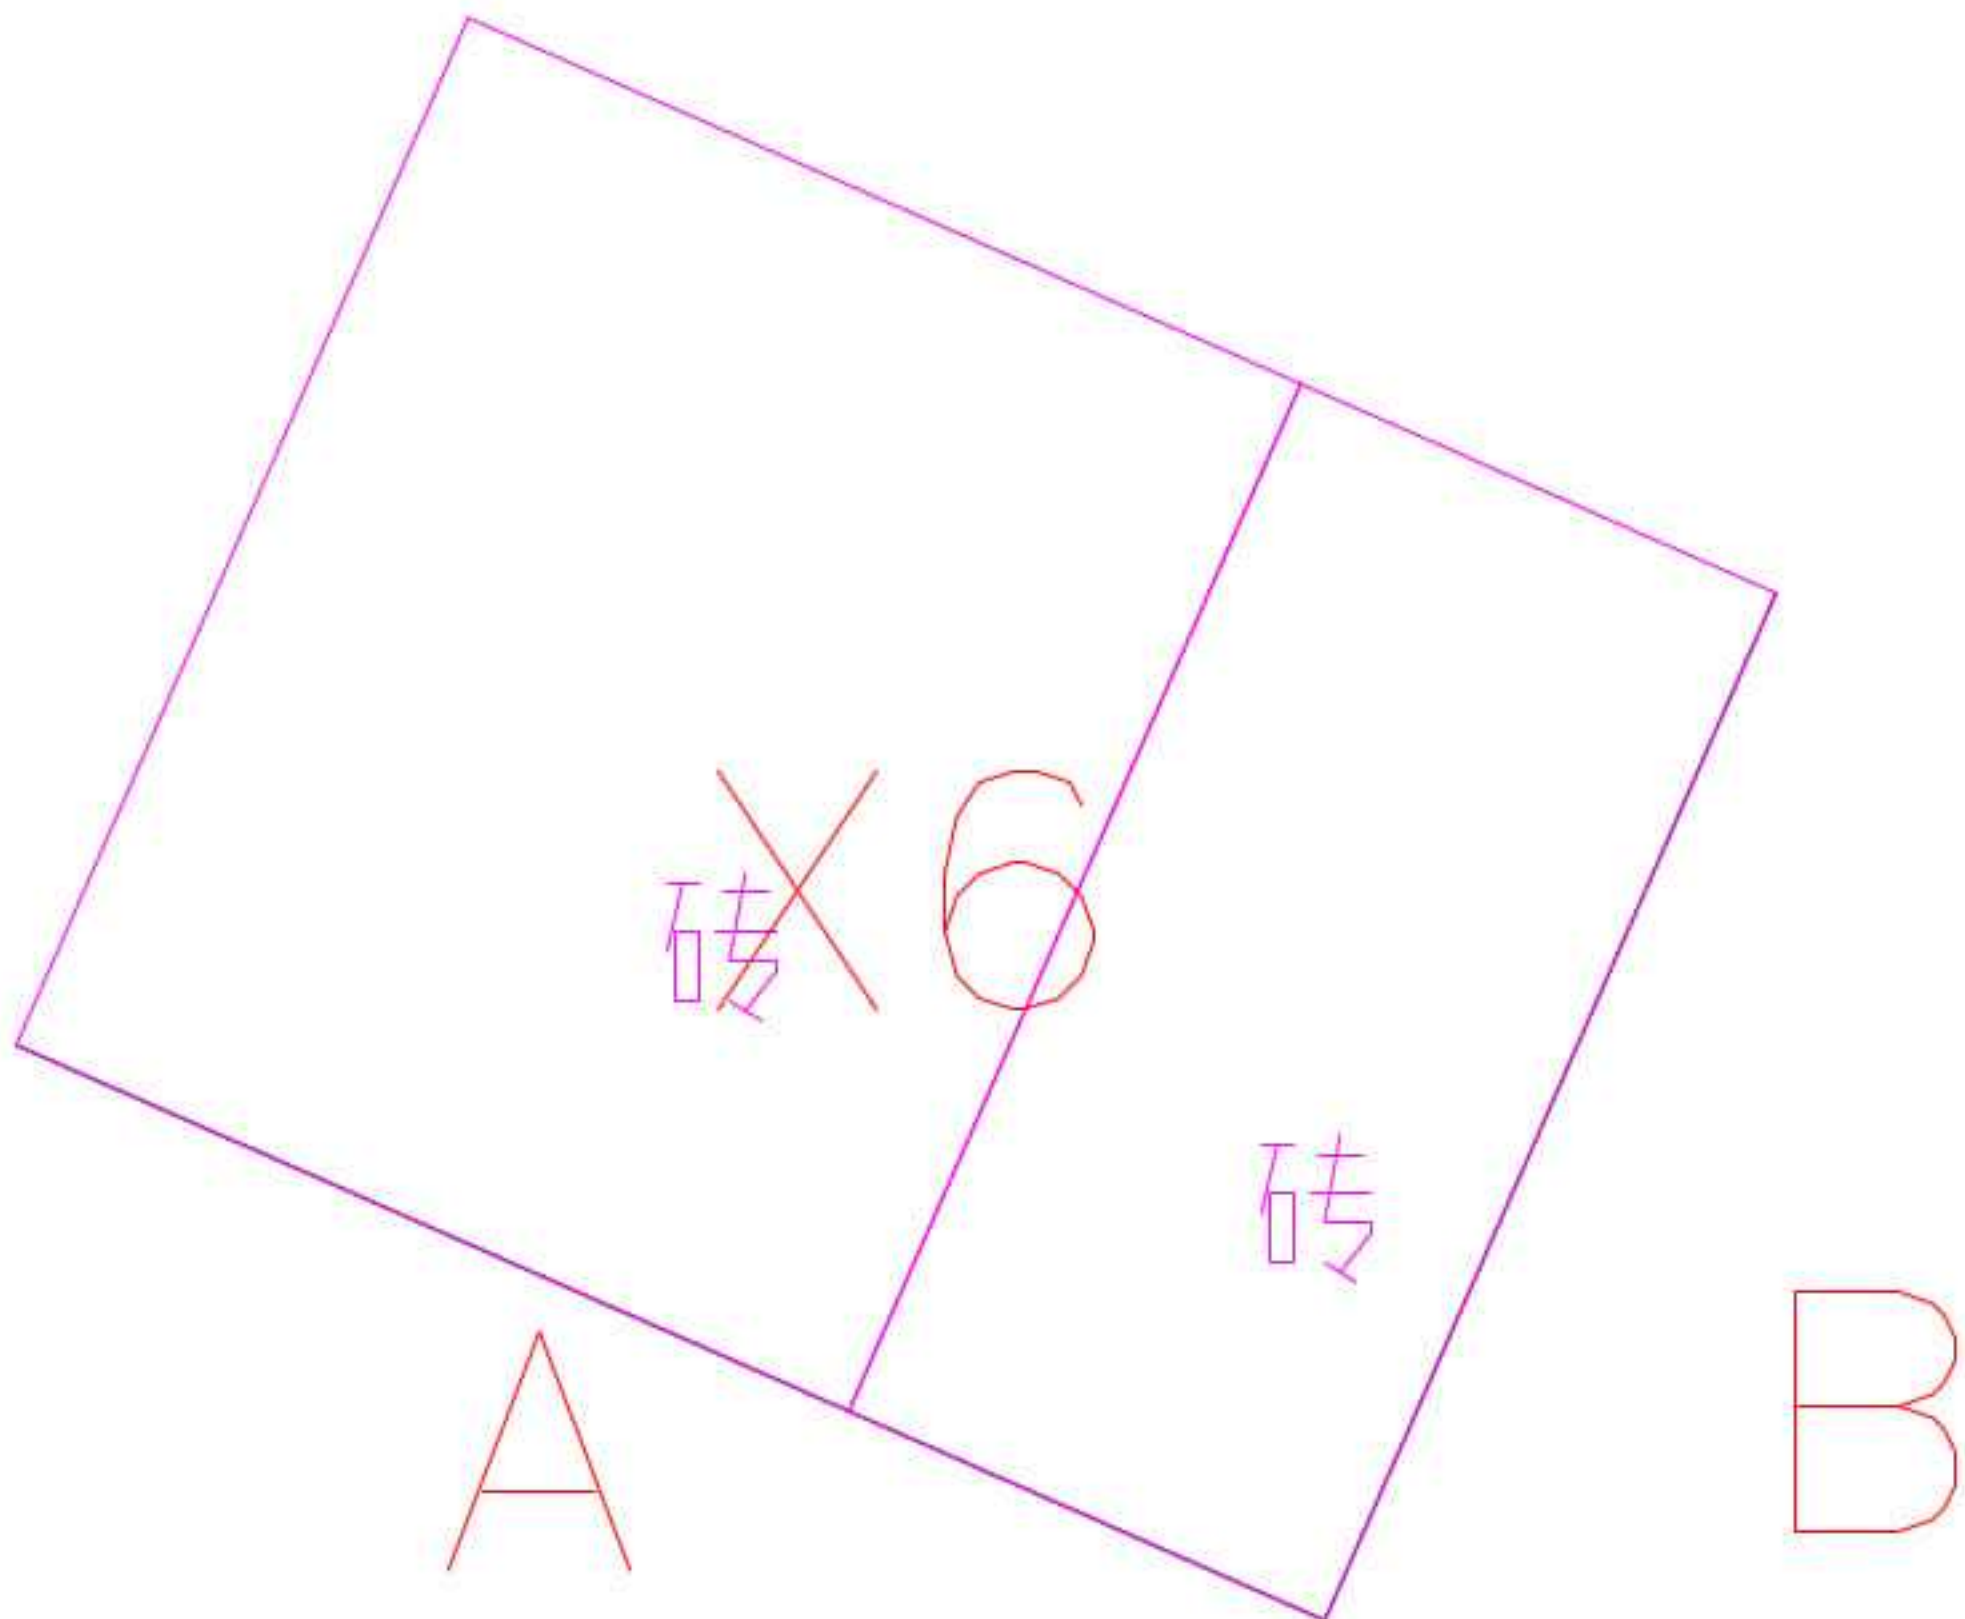
建筑物平面及立面测量图

建筑名		框架房			立 面	立面编号	面积（平方米）	备注
索引图编号		X4				A	34.77	水泥砂浆外墙
建筑高度		5.27米						
立面面积（汇总）		34.77平方米						
坐 标（米）		X	2512689.503	Y		591457.414		
A （立面图）			A （照片）			B （立面图）		B （照片）
								
C （立面图）			C （照片）			平面位置图		
								

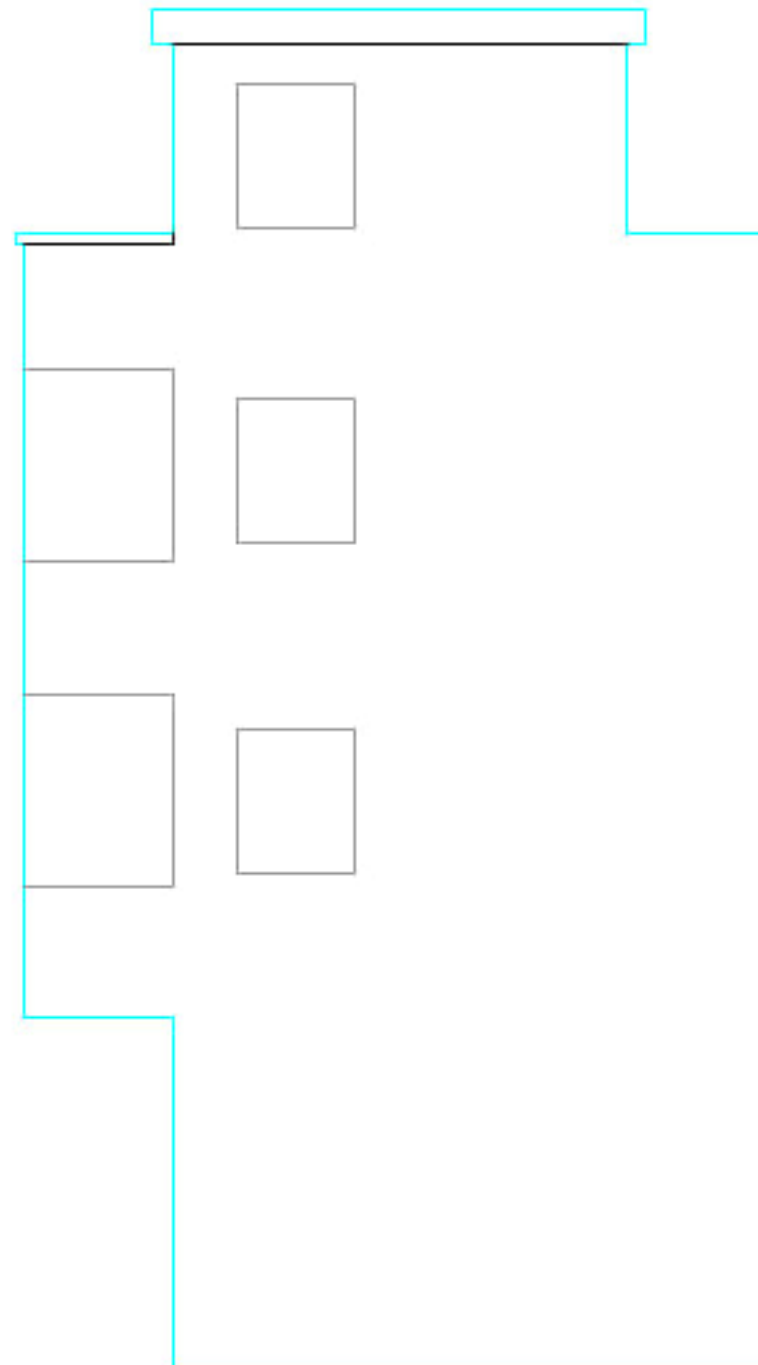
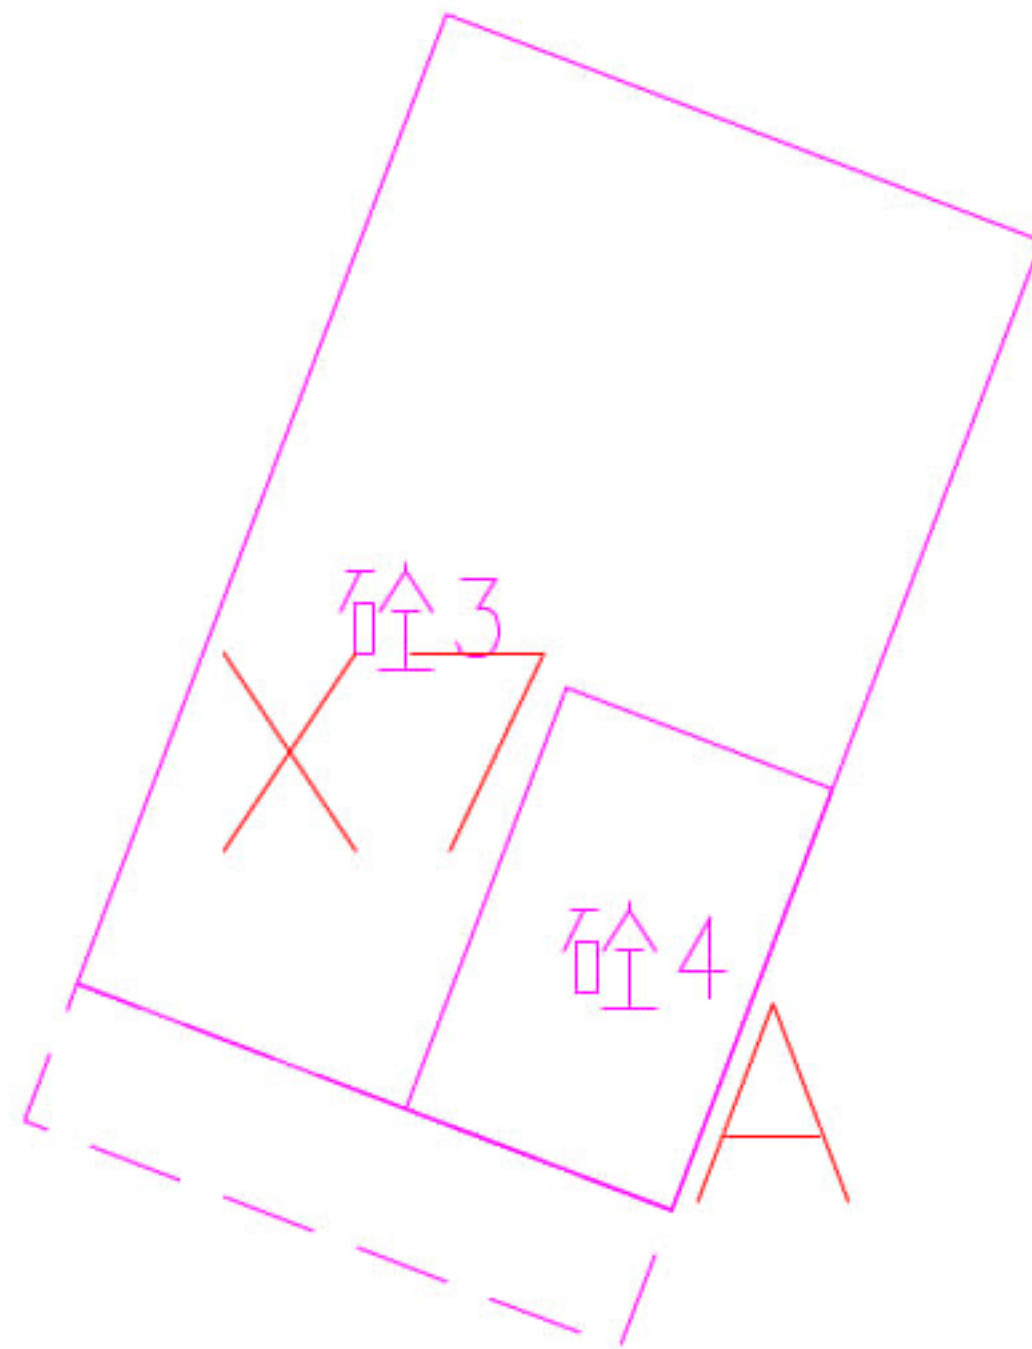
建筑物平面及立面测量图

建筑名	框架房				立 面	立面编号	面积（平方米）	备注
索引图编号	X5					A	100.09	水泥砂浆外墙
建筑高度	7.03米					B	45.96	水泥砂浆外墙
立面面积（汇总）	146.05平方米							
坐 标（米）	X	2512694.805	Y	591469.077				
A （立面图）		A （照片）			B （立面图）		B （照片）	
								
C （立面图）		C （照片）			平面位置图			
								

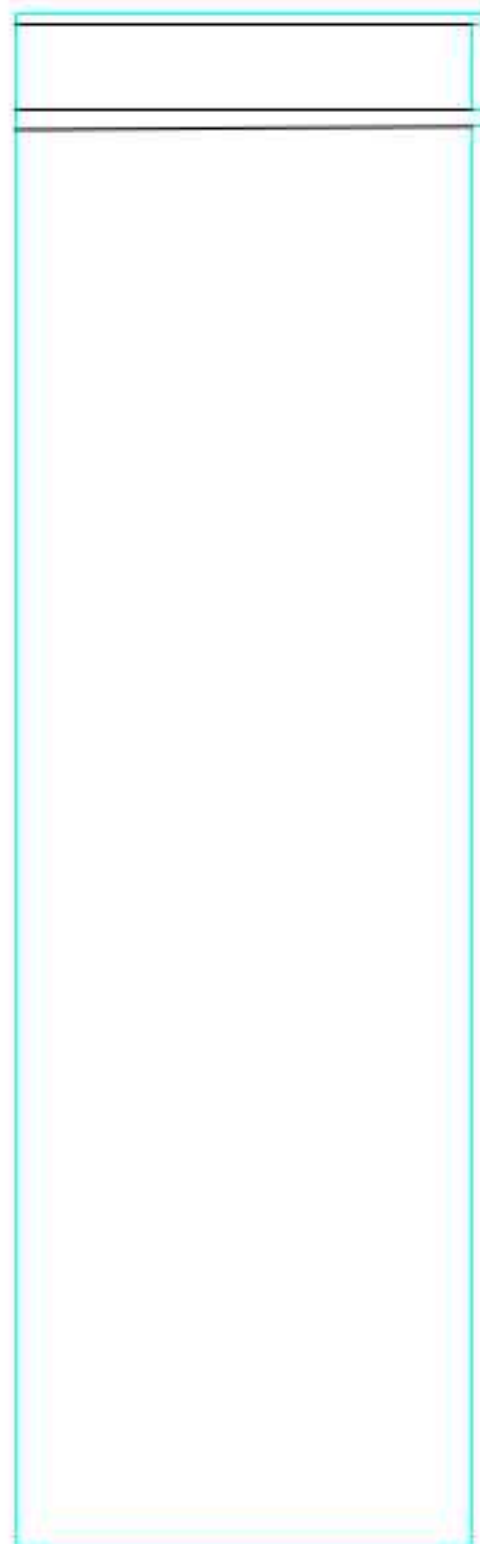
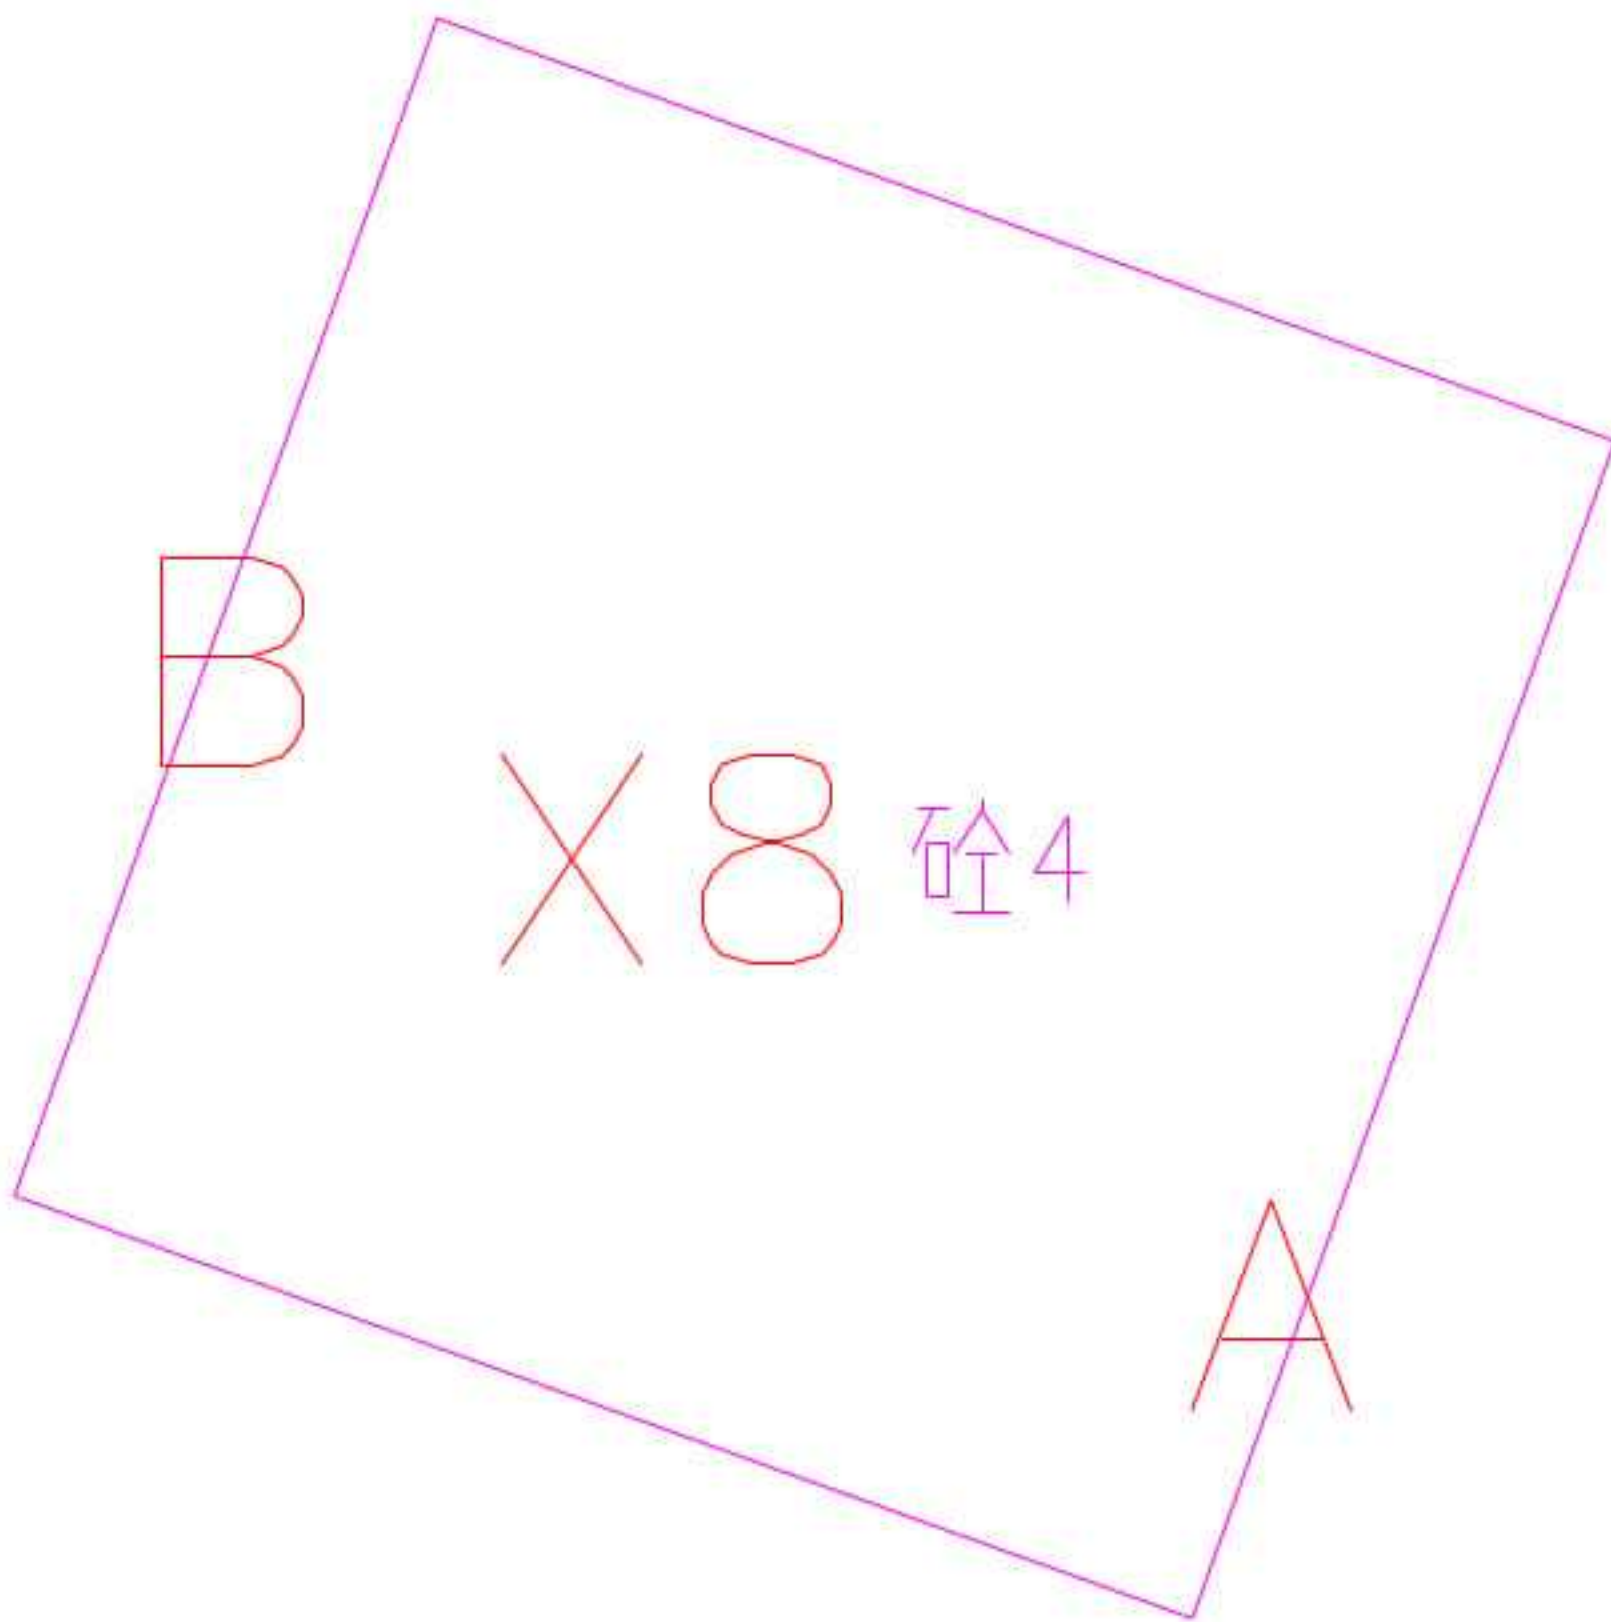
建筑平面、立面测量图

建筑名		框架房			立 面	立面编号	面积（平方米）	备注	
索引图编号		X6				A	73.01	水泥砂浆外墙	
建筑高度		6.50米				B	53.90	水泥砂浆外墙	
立面面积（汇总）		126.91平方米							
坐 标（米）		X	2512707.173	Y		591479.124			
A （立面图）				A （照片）		B （立面图）		B （照片）	
									
C （立面图）				C （照片）		平面位置图			
									

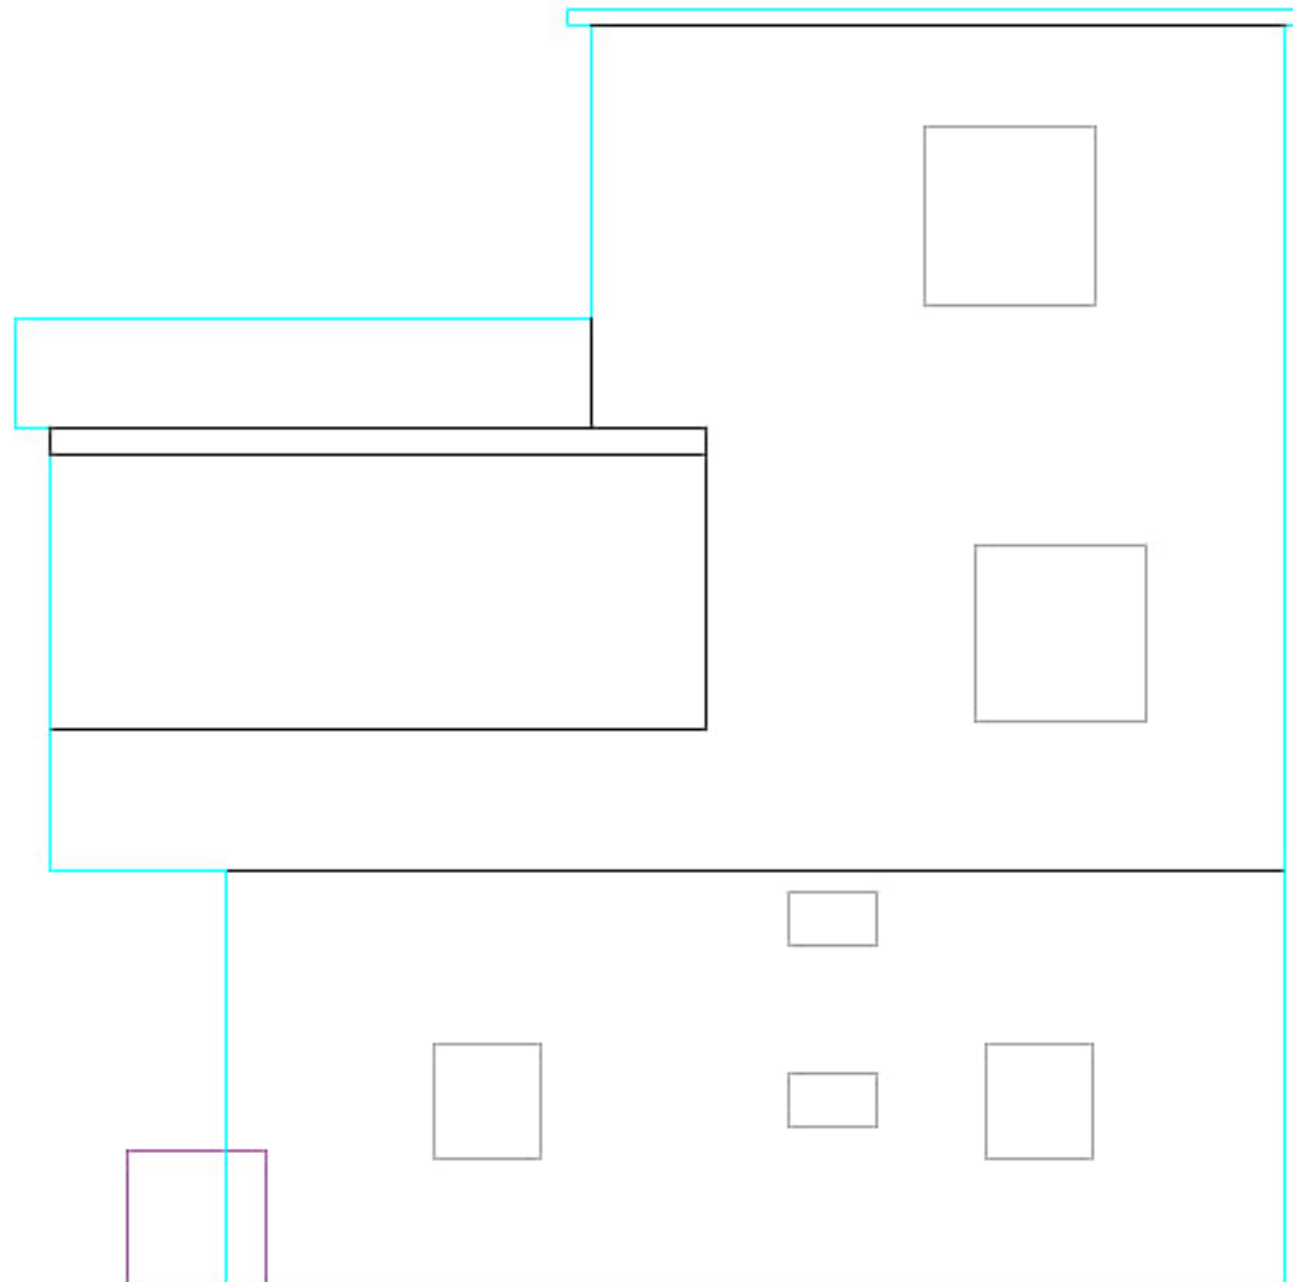
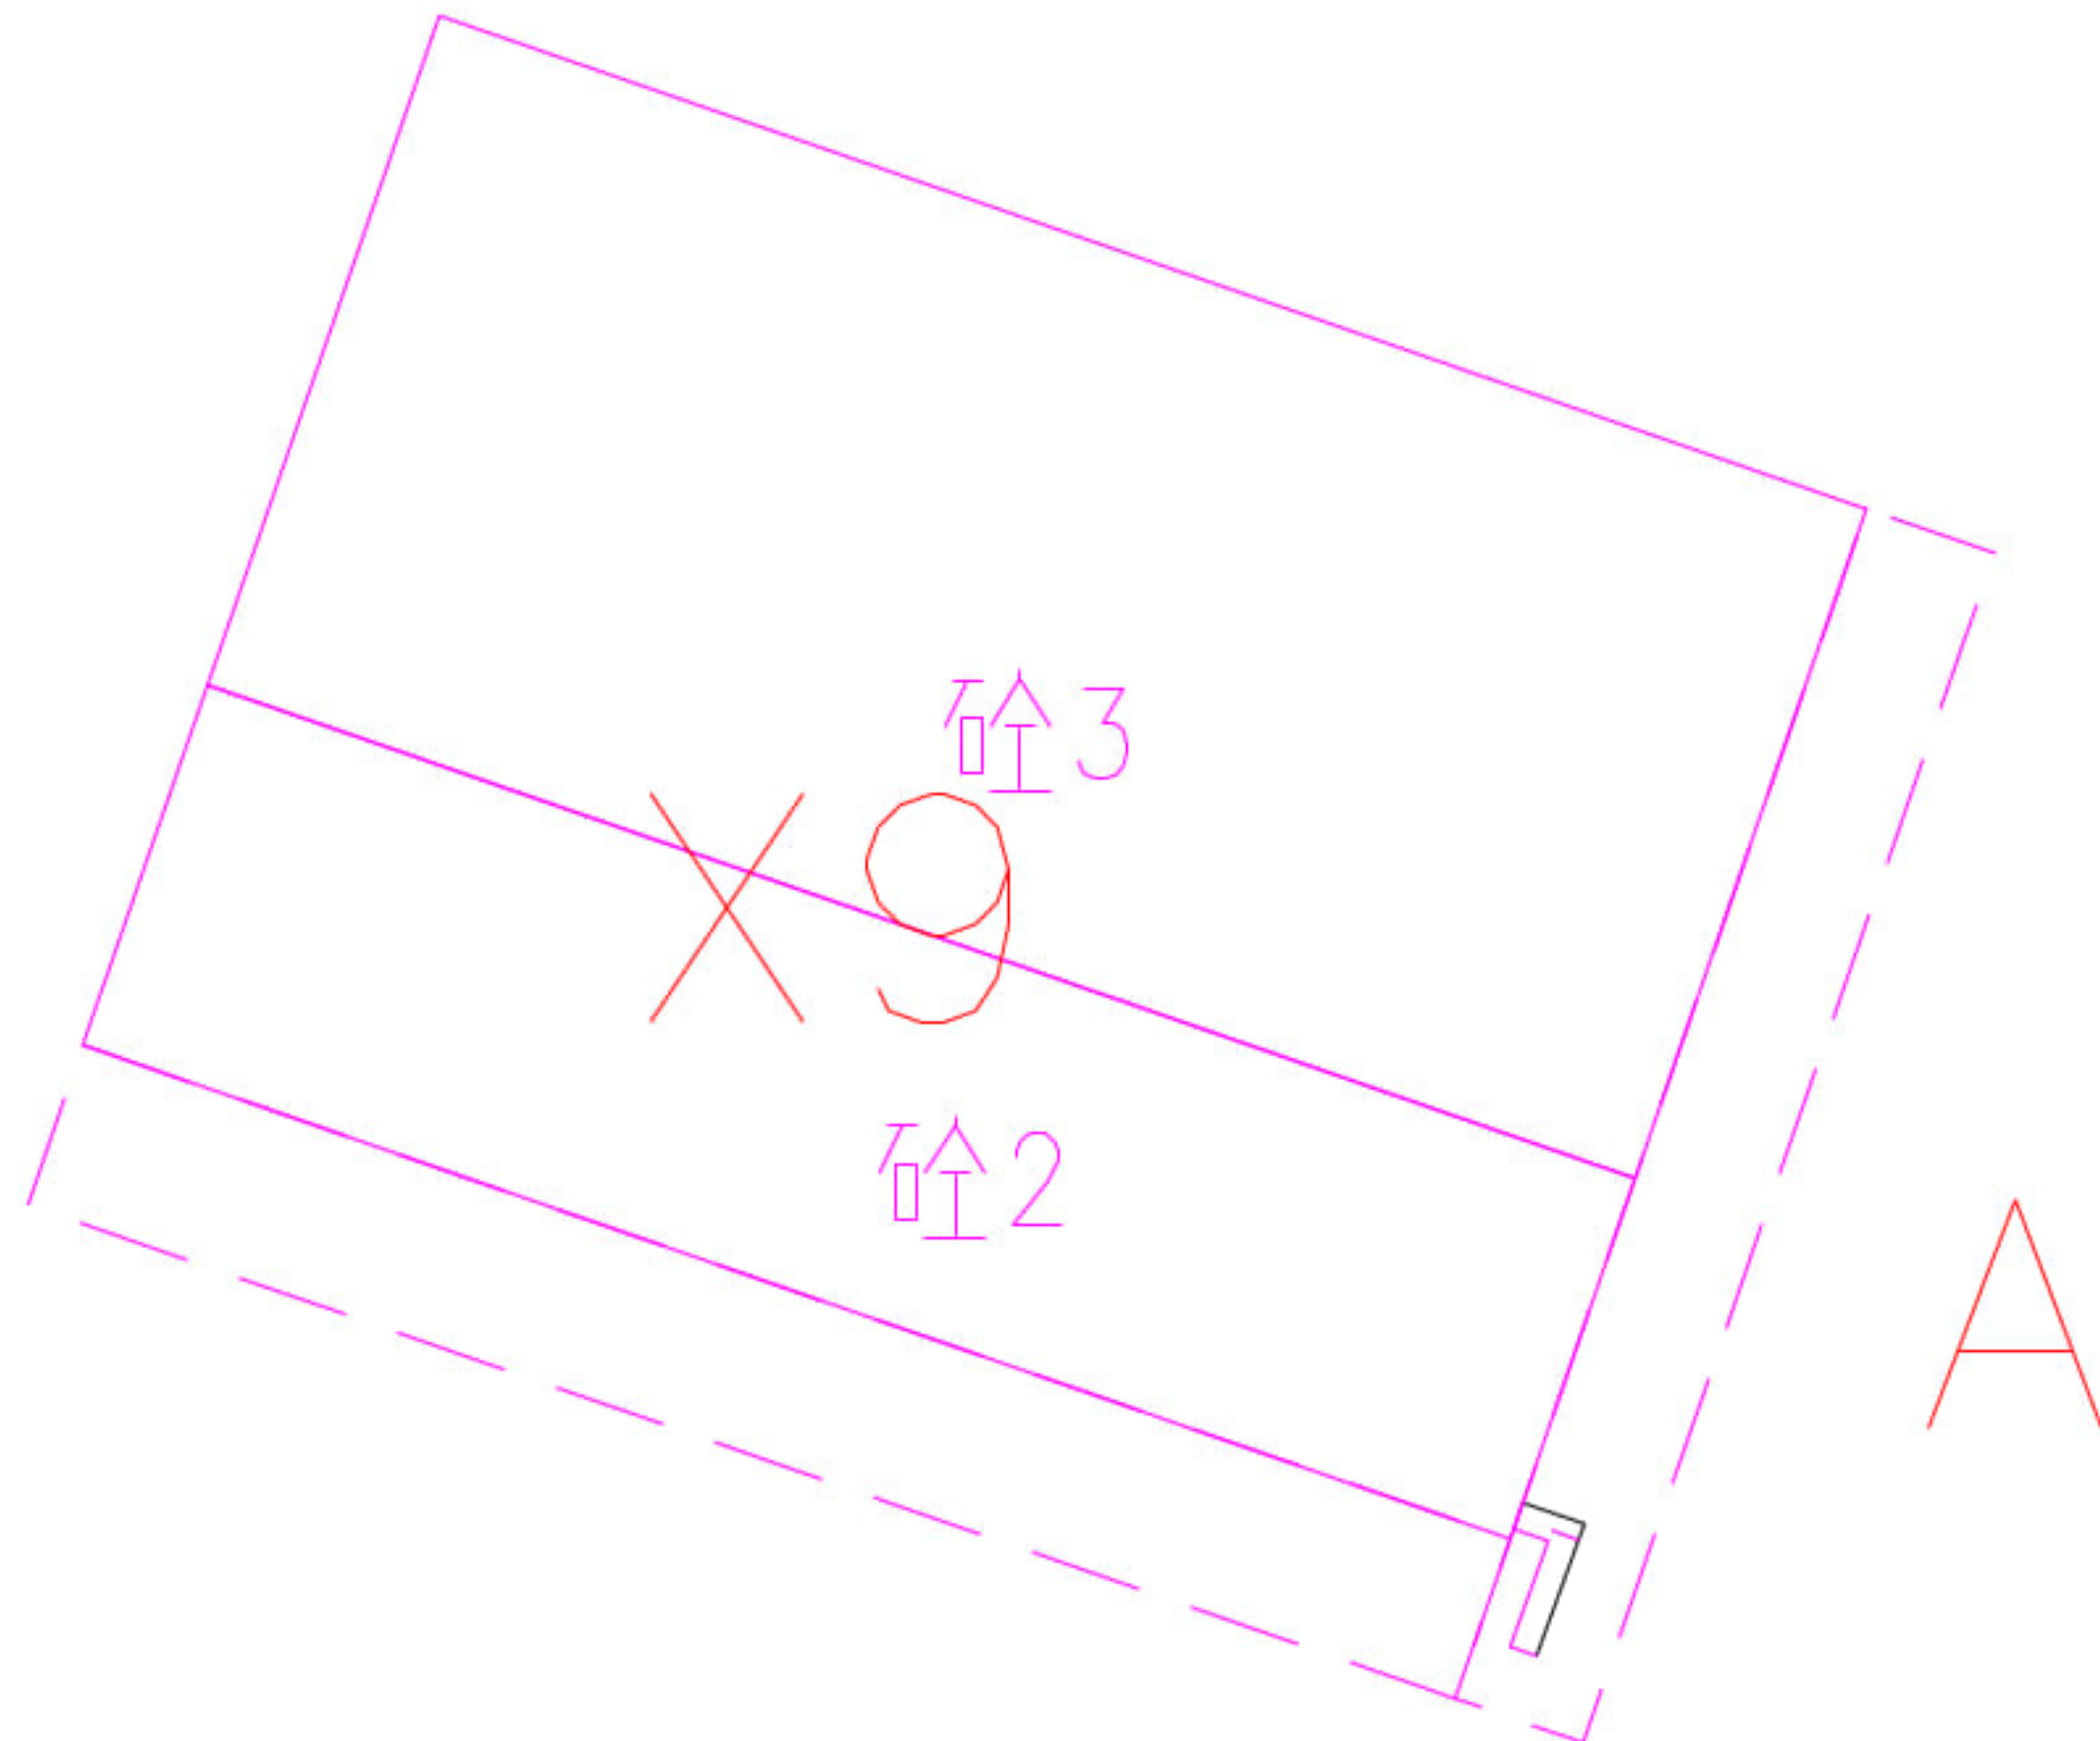
建筑物平面及立面测量图

建筑名	框架房				立 面	立面编号	面积（平方米）	备注
索引图编号	X7					A	93.85	水泥砂浆外墙
建筑高度	13.87米							
立面面积（汇总）	93.85平方米							
坐 标（米）	X	2512681.898	Y	591435.099				
A （立面图）		A （照片）			B （立面图）		B （照片）	
								
C （立面图）		C （照片）			平面位置图			
								

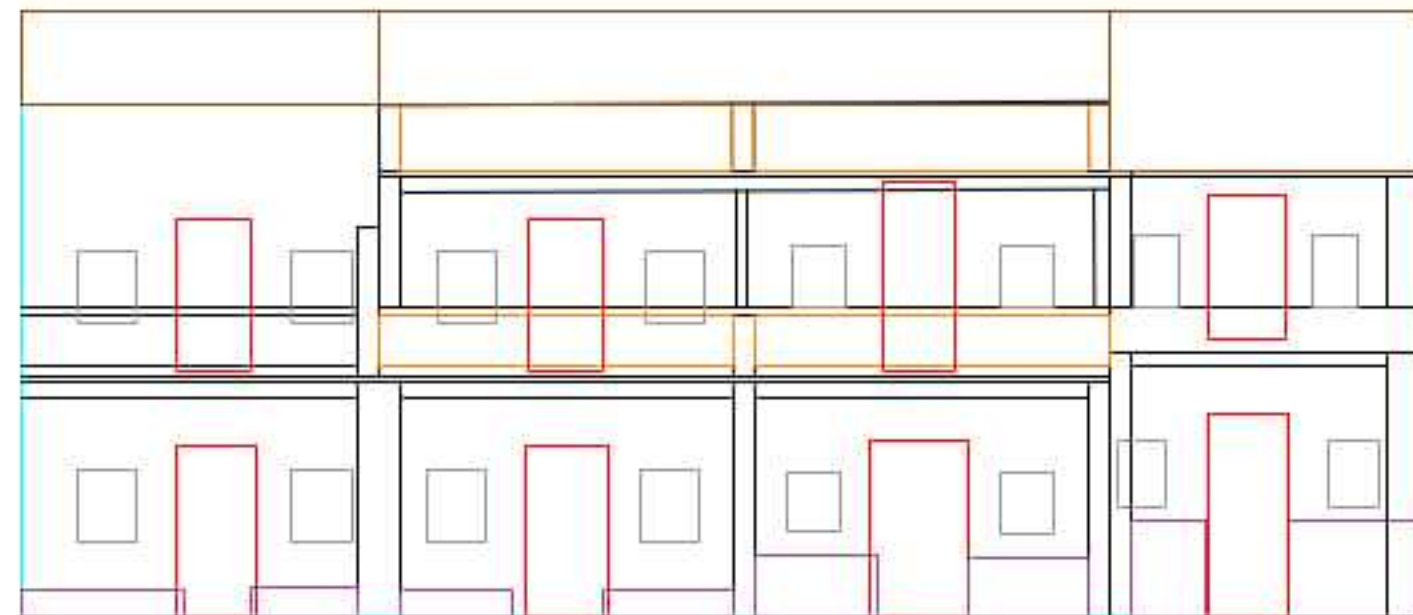
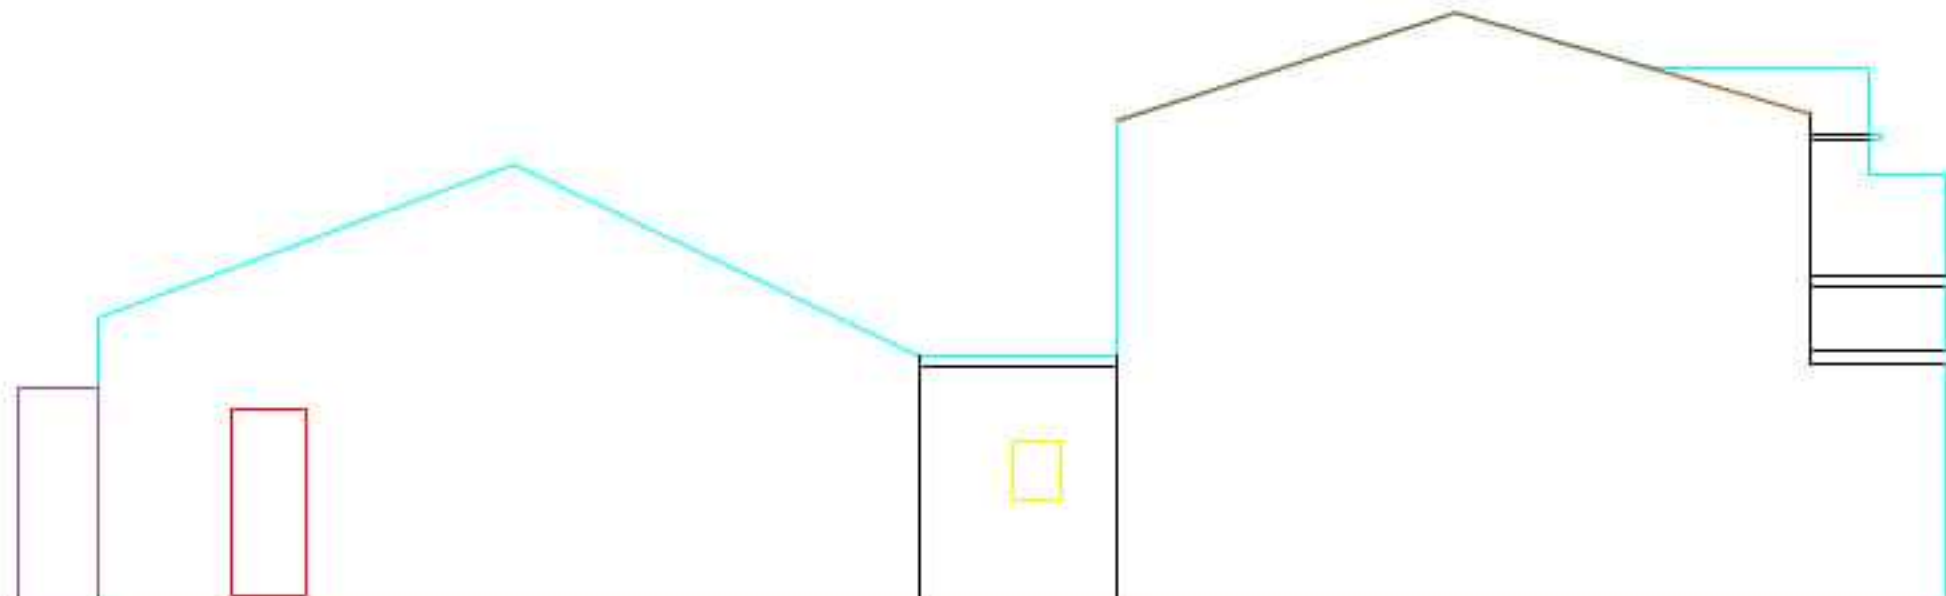
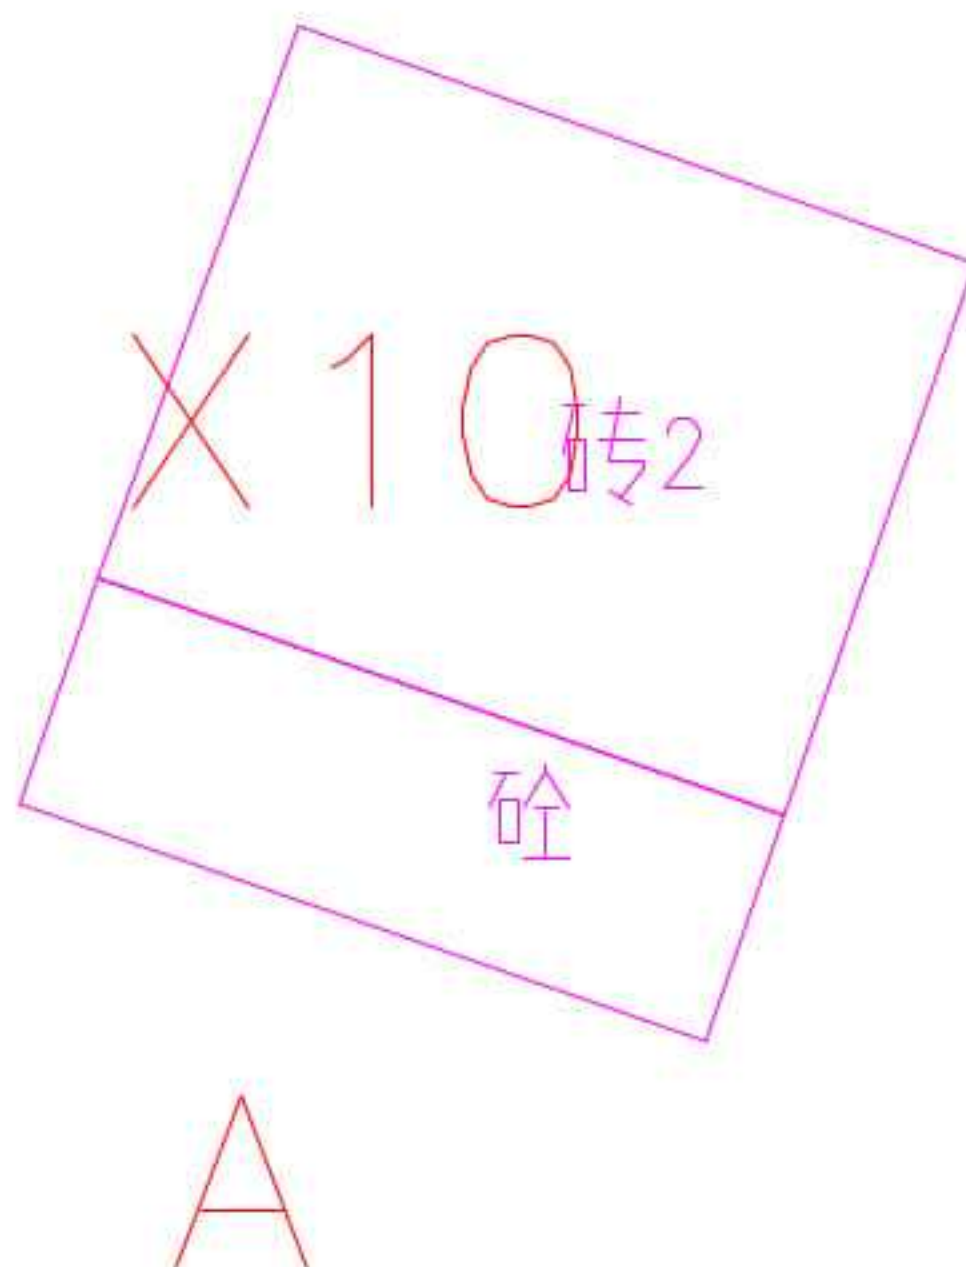
建筑物平面及立面测量图

建筑名	框架房				立 面	立面编号	面积（平方米）	备注
索引图编号	X8					A	81.14	水泥砂浆外墙
建筑高度	16.07米					B	64.95	水泥砂浆外墙
立面面积（汇总）	146.09平方米							
坐 标（米）	X	2512683.547	Y	591422.677				
A （立面图）		A （照片）			B （立面图）		B （照片）	
								
C （立面图）		C （照片）			平面位置图			
								

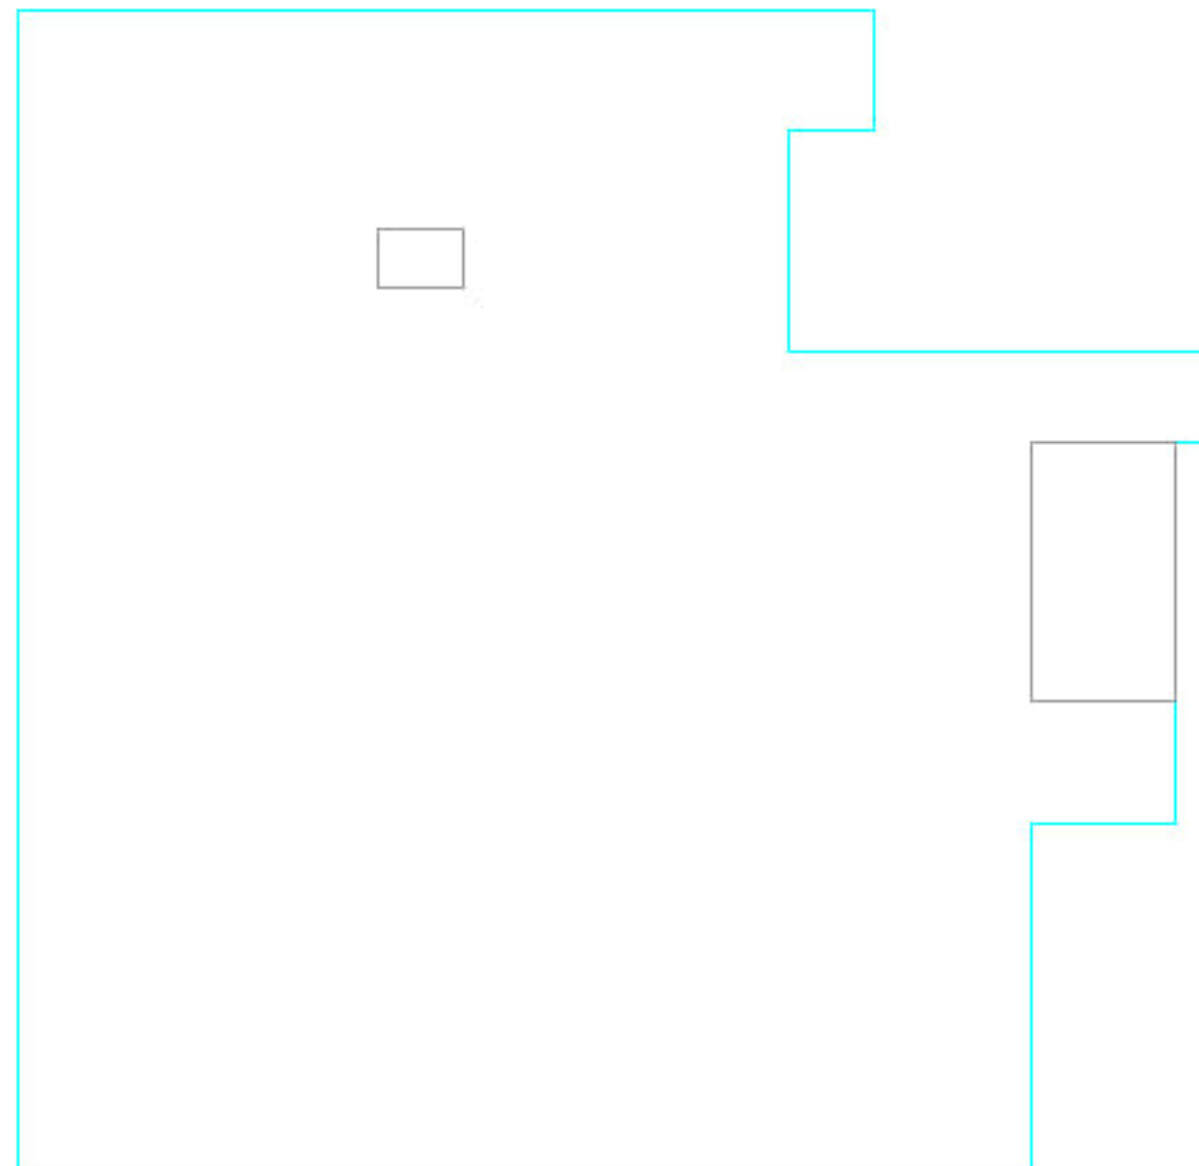
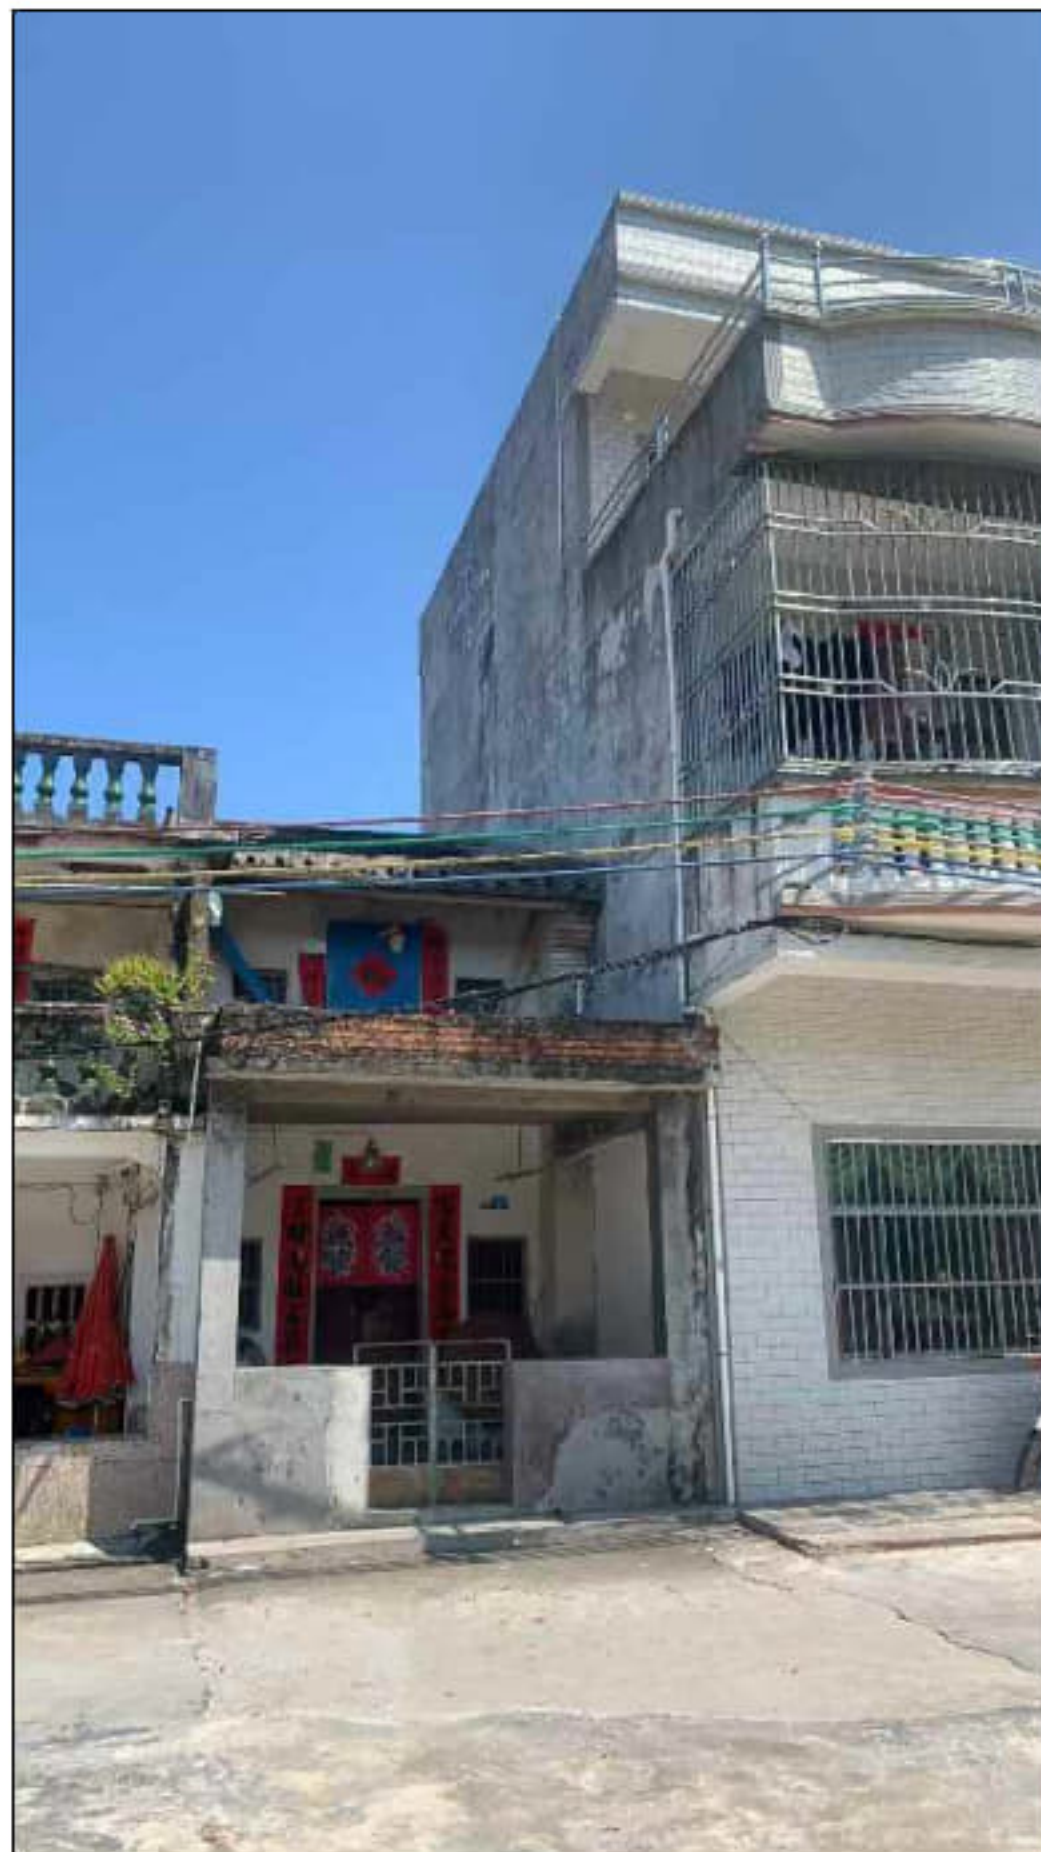
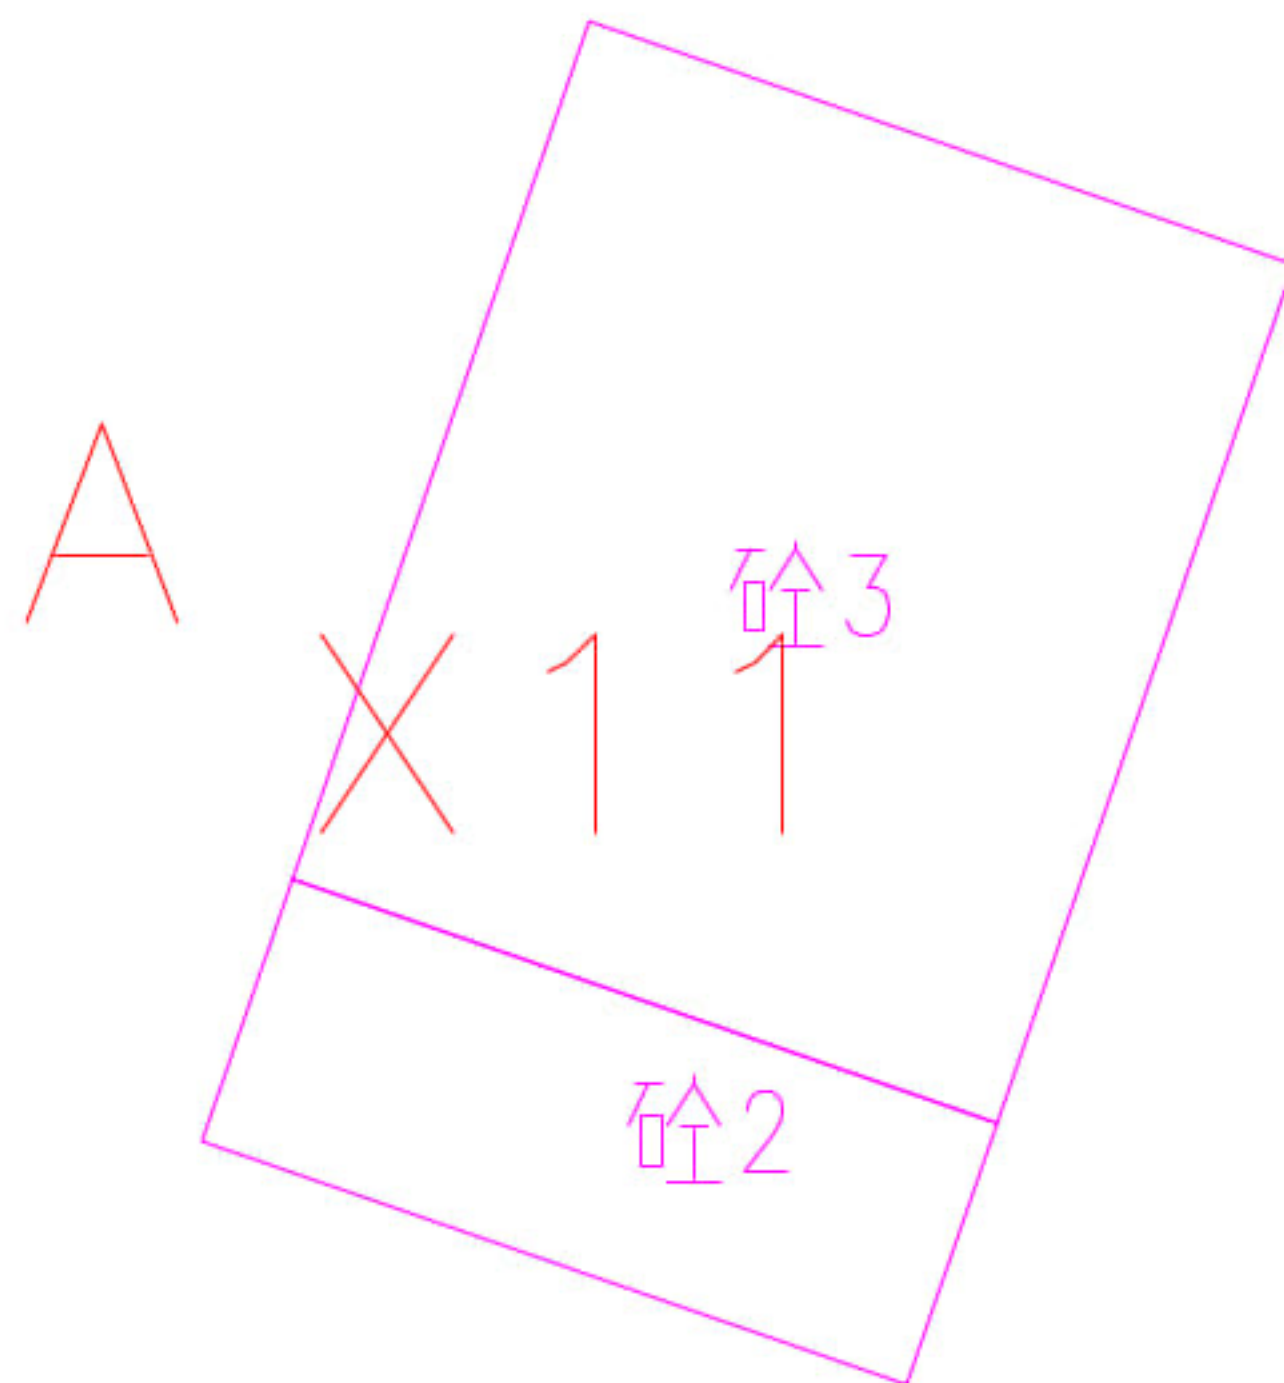
建筑物平面及立面测量图

建筑名		框架房			立 面	立面编号	面积（平方米）	备注
索引图编号		X9				A	104.28	水泥砂浆外墙
建筑高度		11.19米						
立面面积（汇总）		104.28平方米						
坐 标（米）		X	2512695.915	Y		591405.728		
A （立面图）				A （照片）		B （立面图）		B （照片）
								
C （立面图）				C （照片）		平面位置图		
								

建筑物平面及立面测量图

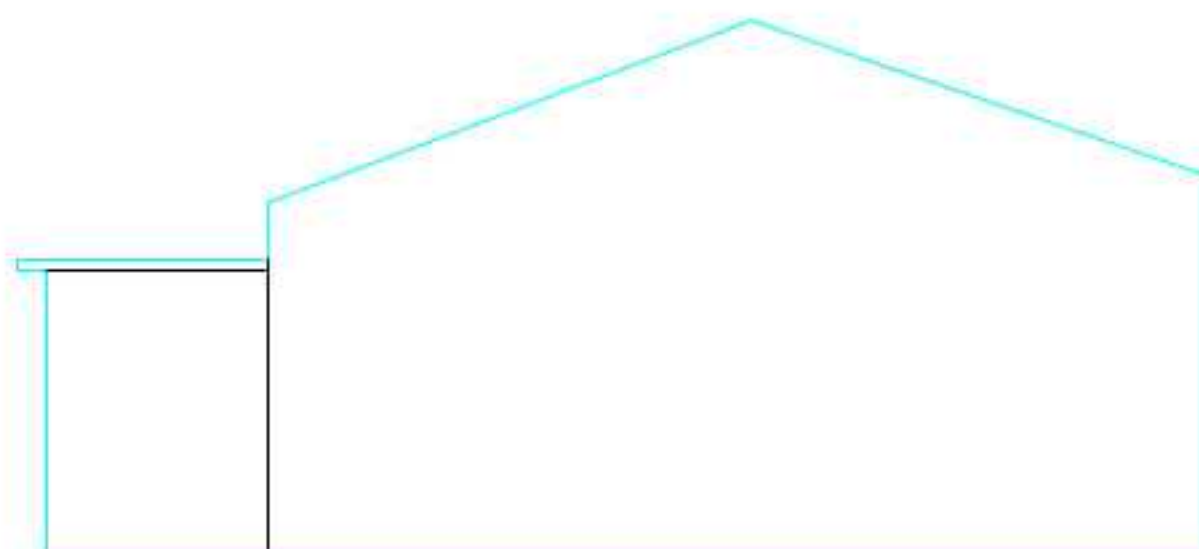
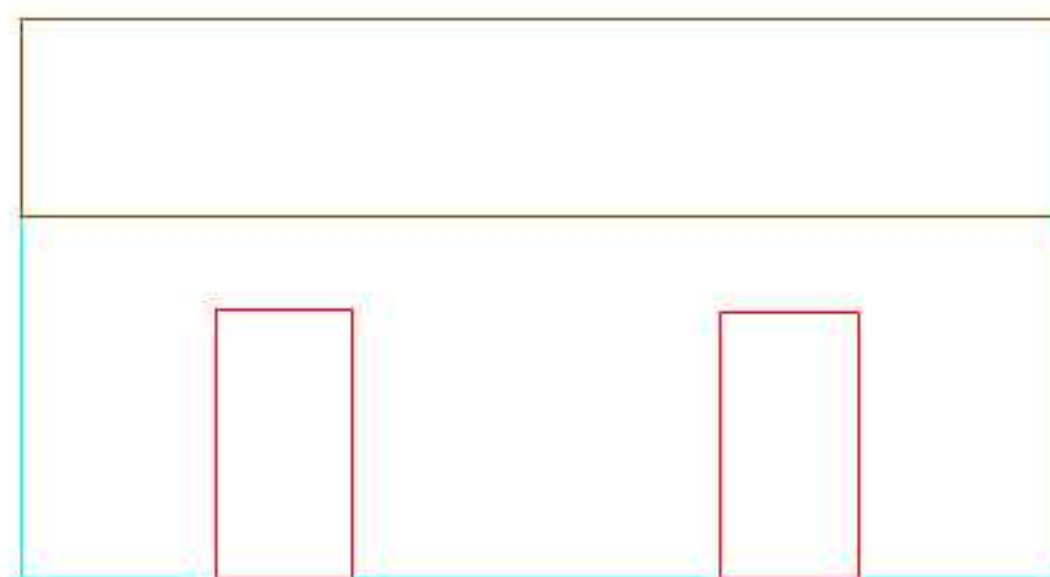
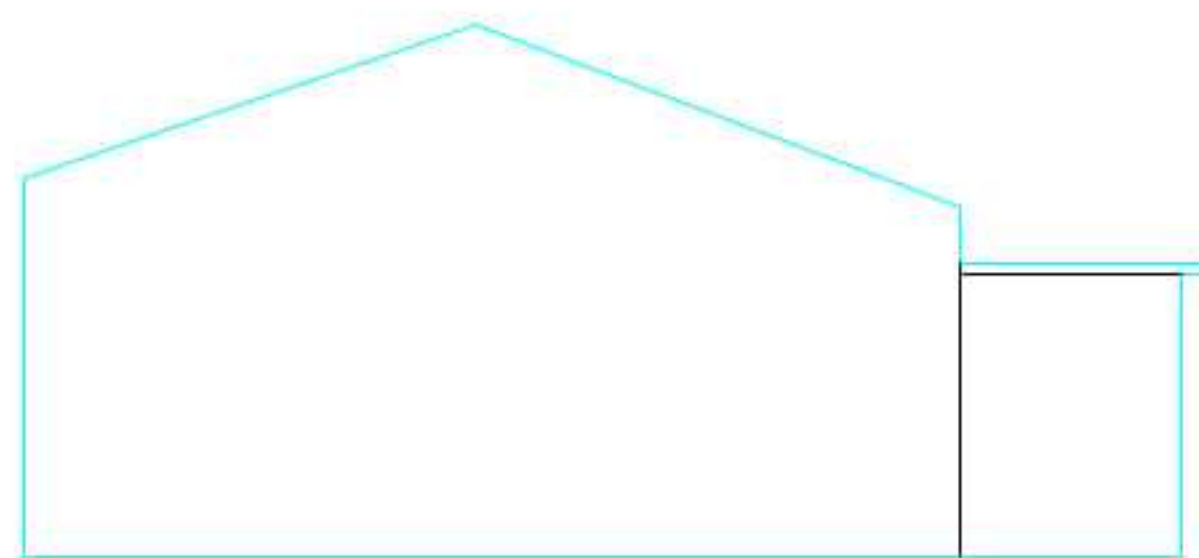
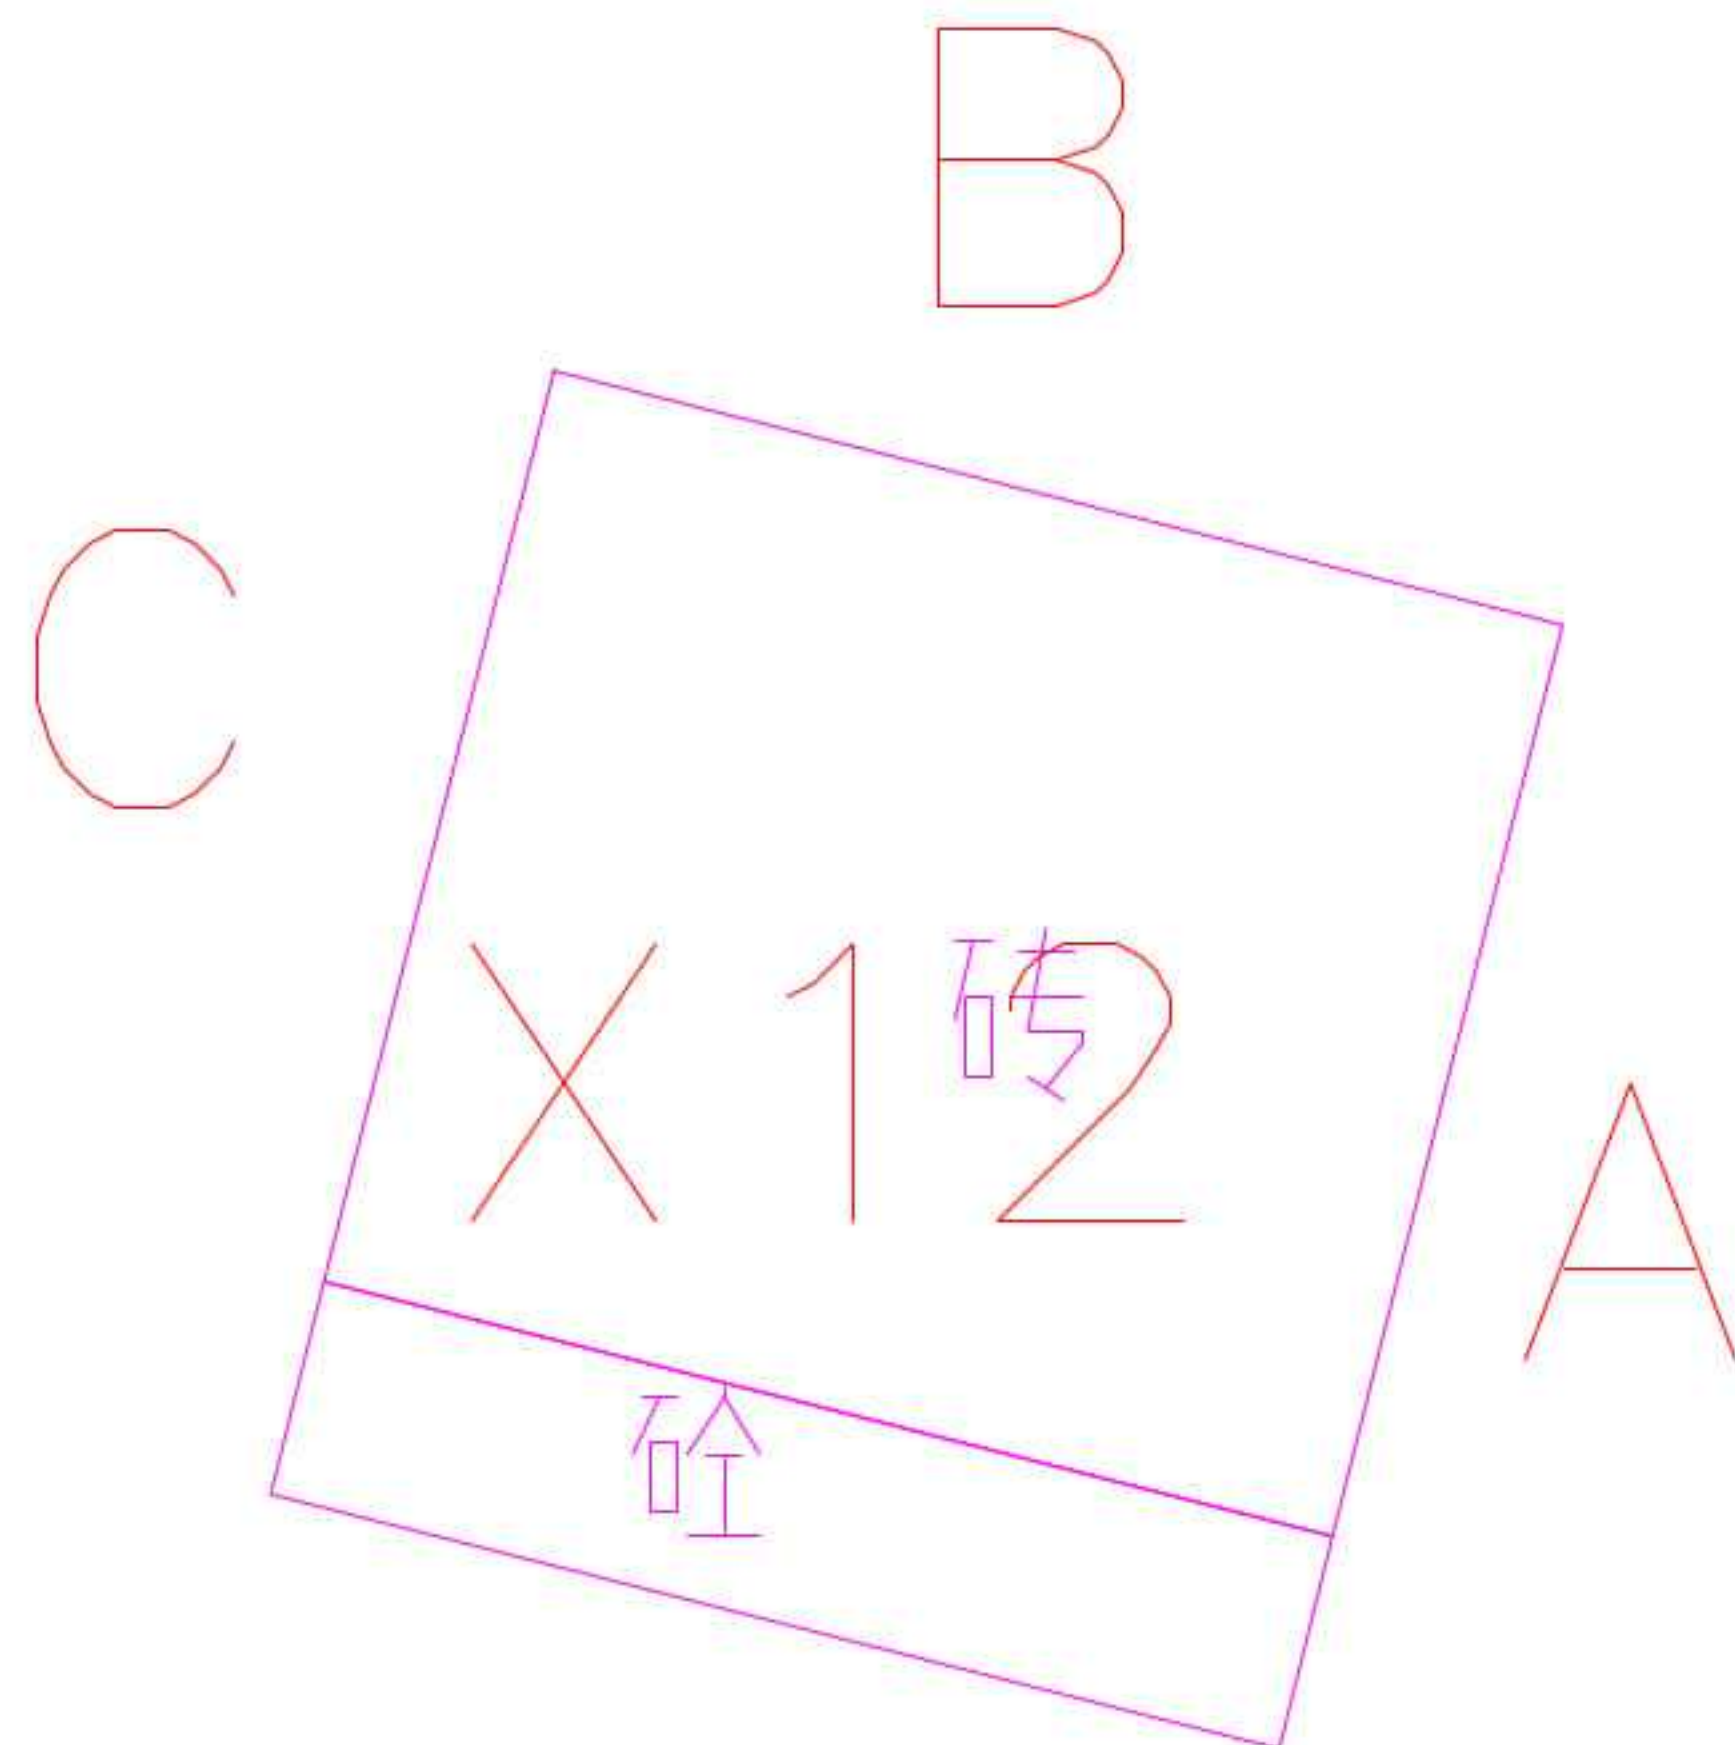
建筑名		框架房			立 面	立面编号	面积（平方米）	备注
索引图编号		X10				A	115. 77	水泥砂浆外墙
建筑高度		7. 08米				B	109. 55	水泥砂浆外墙
立面面积（汇总）		225. 32平方米						
坐 标（米）		X	2512707. 049	Y		591375. 255		
A （立面图）				A （照片）		B （立面图）		B （照片）
								
C （立面图）				C （照片）		平面位置图		
								

建筑平面、立面测量图

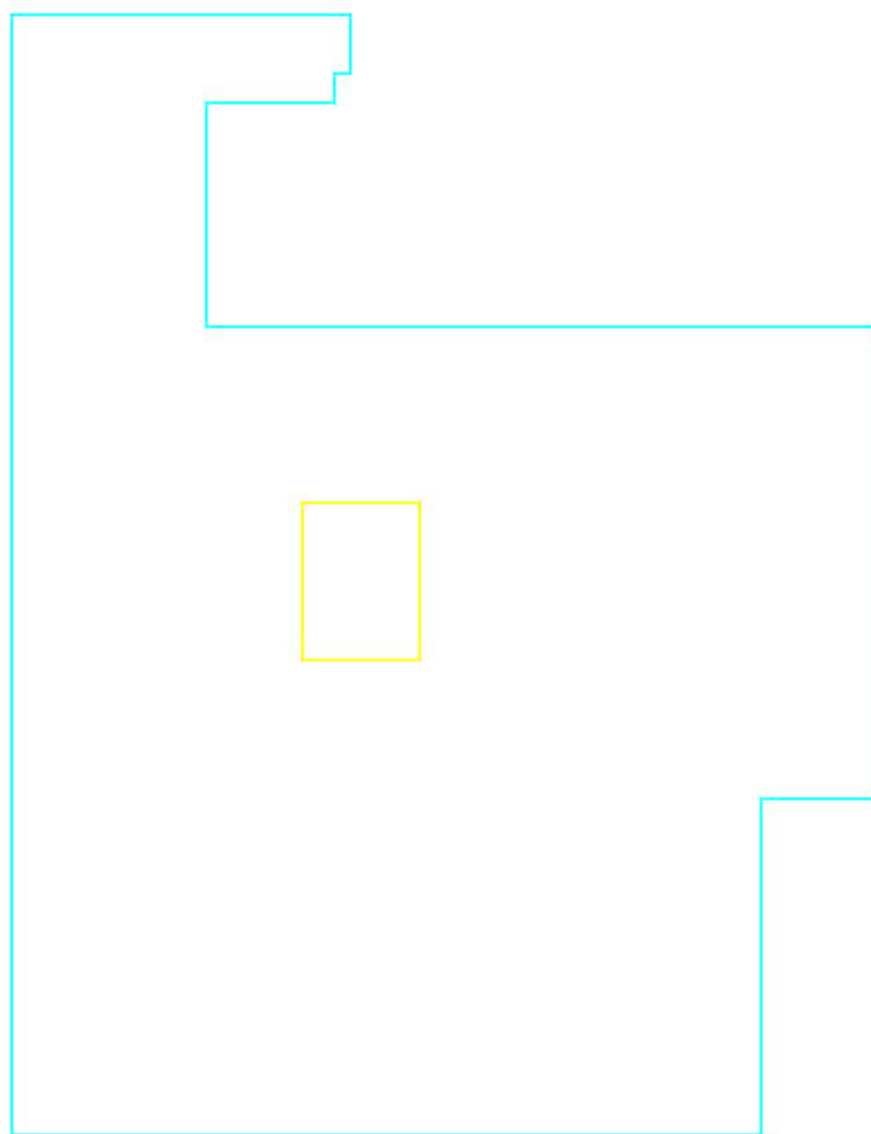
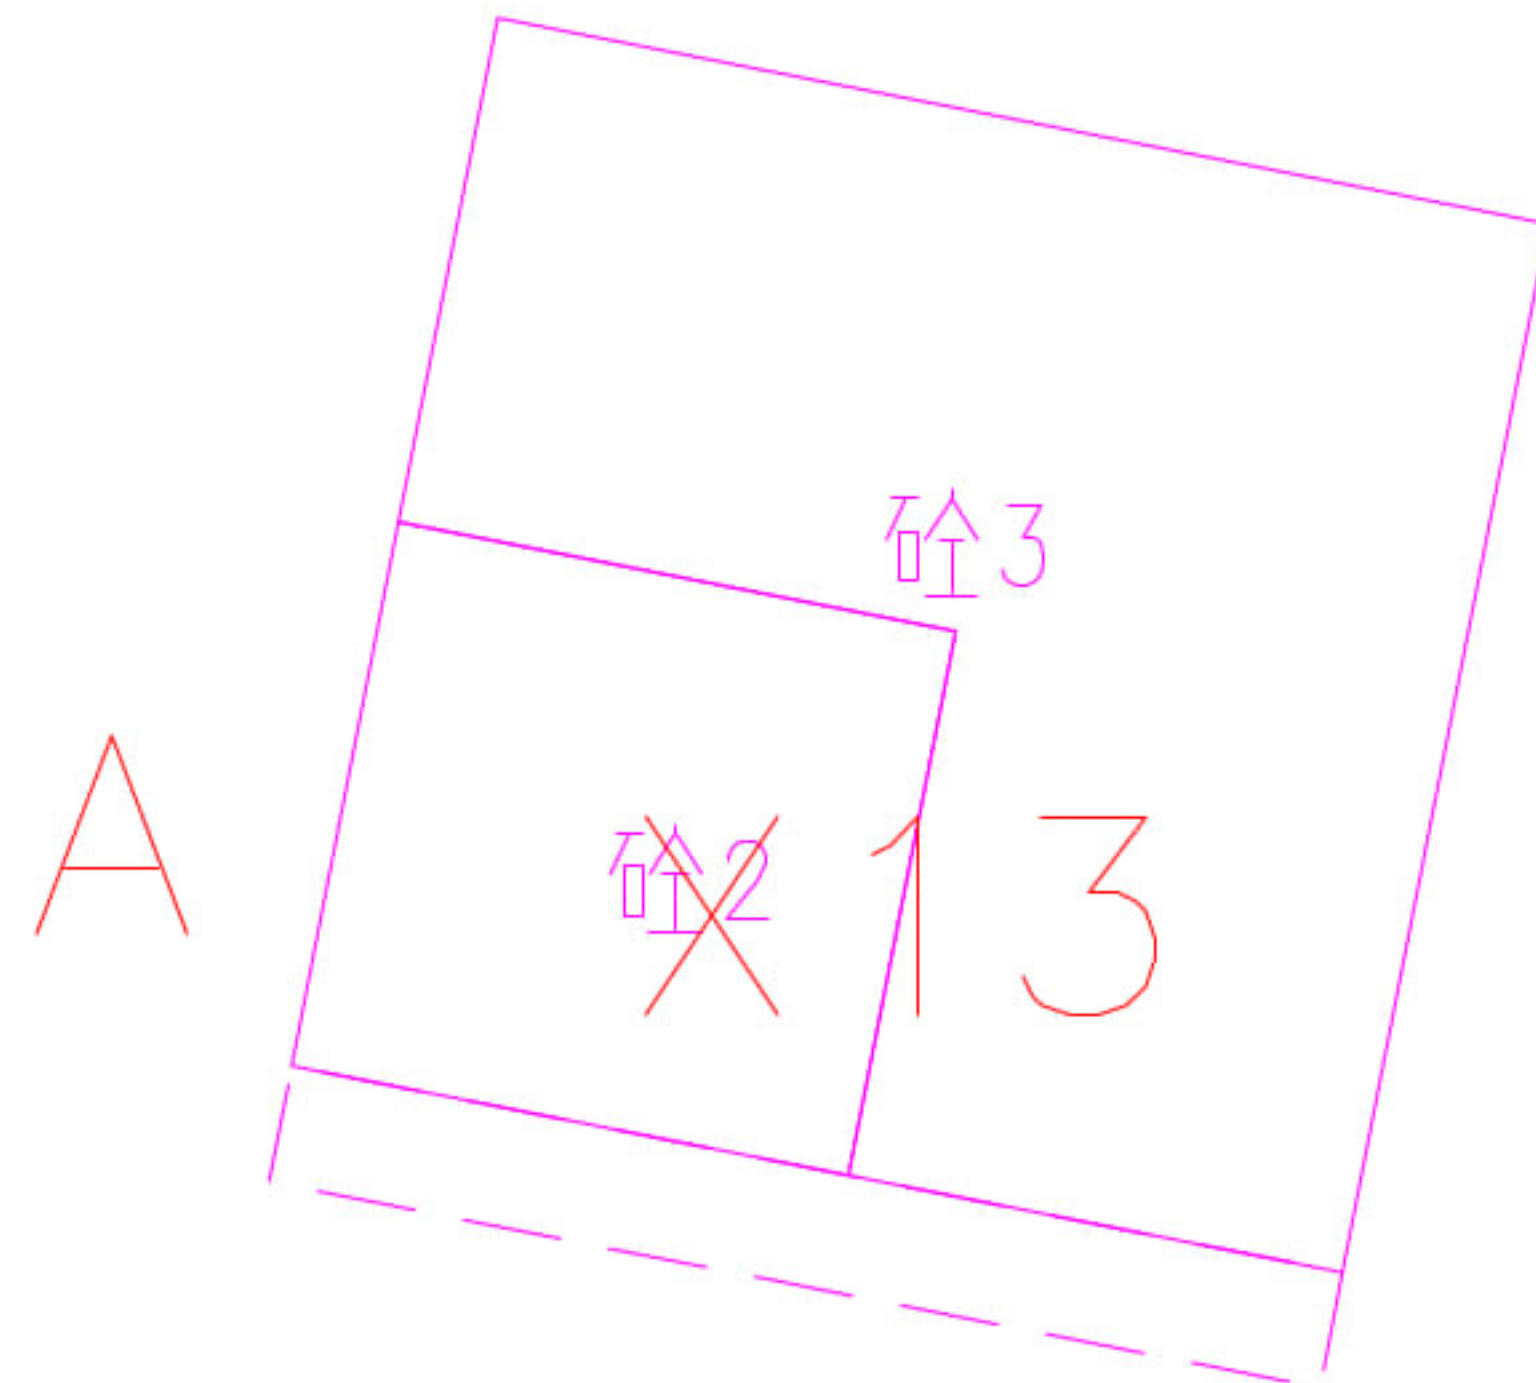
建筑名	框架房				立 面	立面编号	面积（平方米）	备注
索引图编号	X11					A	122. 76	水泥砂浆外墙
建筑高度	11. 87米							
立面面积（汇总）	122. 76平方米							
坐 标（米）	X	2512702. 335	Y	591386. 426				
A （立面图）		A （照片）			B （立面图）		B （照片）	
								
C （立面图）		C （照片）			平面位置图			
								

房屋测绘成果

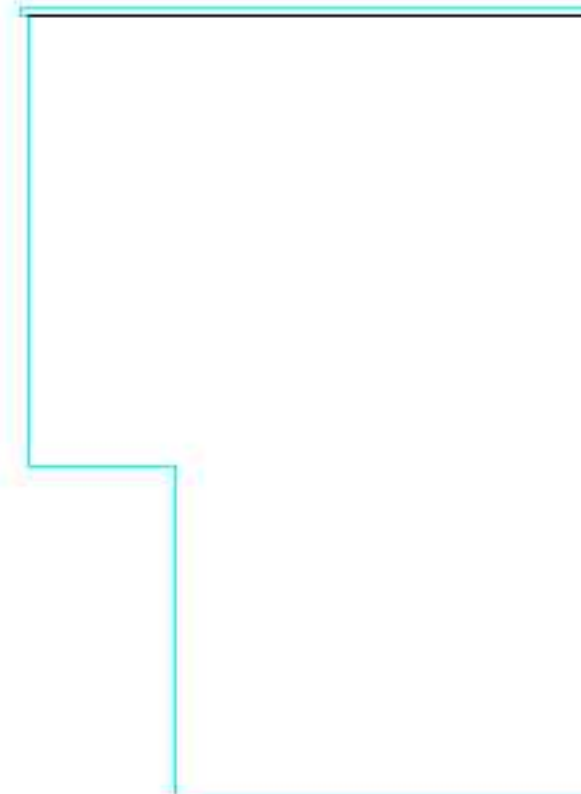
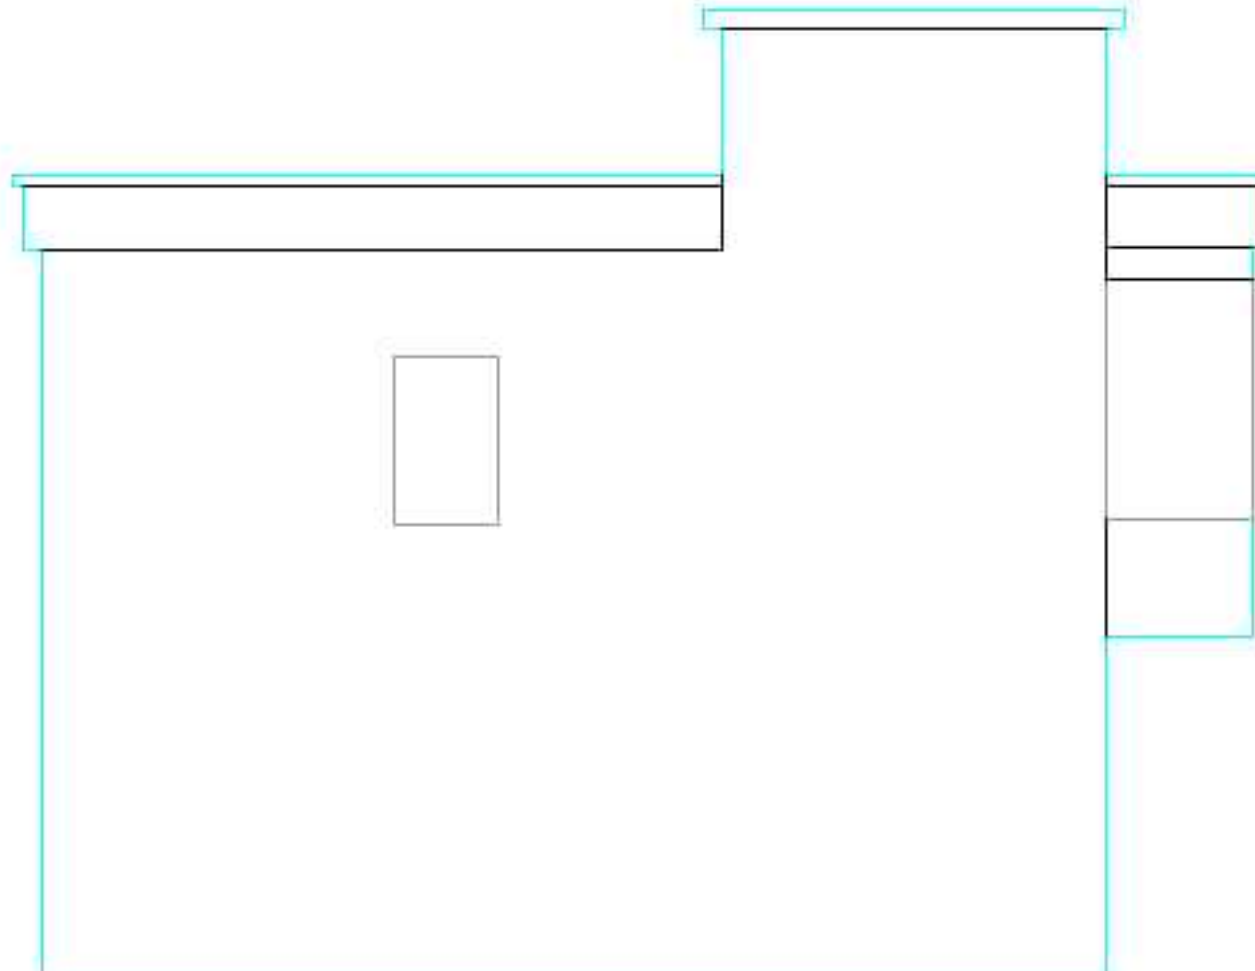
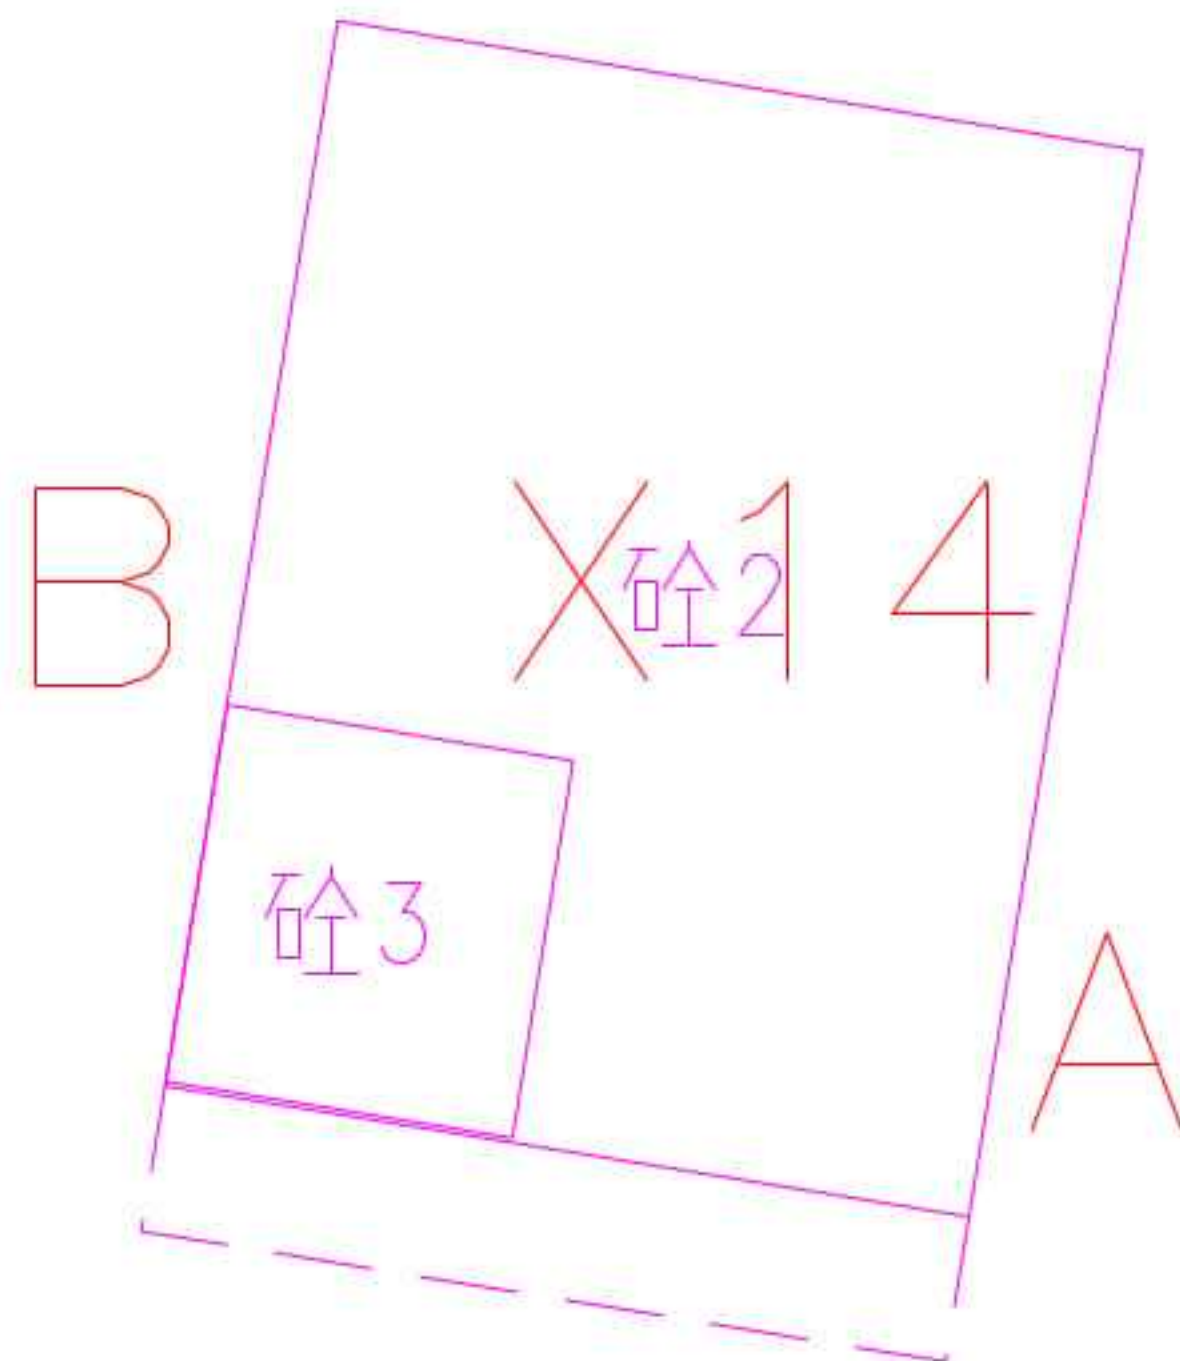
建筑物平面及立面测量图

建筑名		砖混房			立 面	立面编号	面积（平方米）	备注
索引图编号		X12				A	25.94	水泥砂浆外墙
建筑高度		3.90米				B	31.22	水泥砂浆外墙
立面面积（汇总）		83.10平方米				C	25.94	水泥砂浆外墙
坐 标（米）		X	2512707.169	Y		591326.389		
A （立面图）			A （照片）			B （立面图）		B （照片）
								
C （立面图）			C （照片）			平面位置图		
								

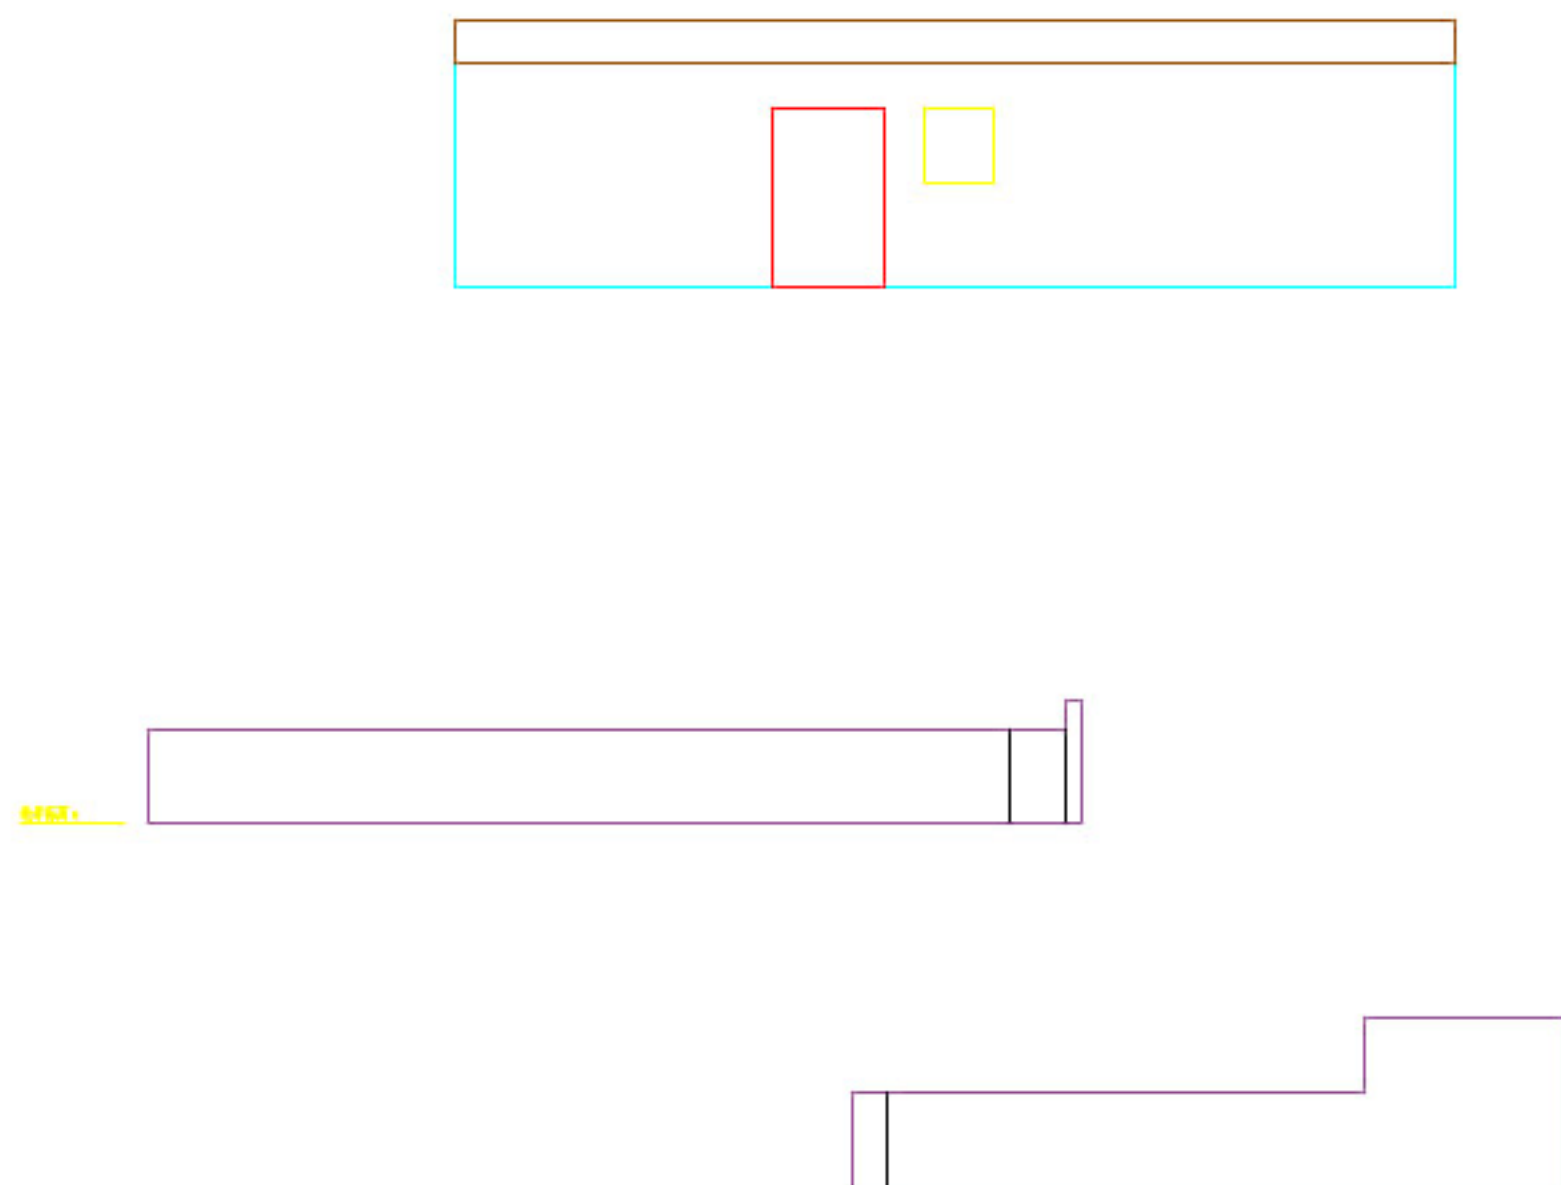
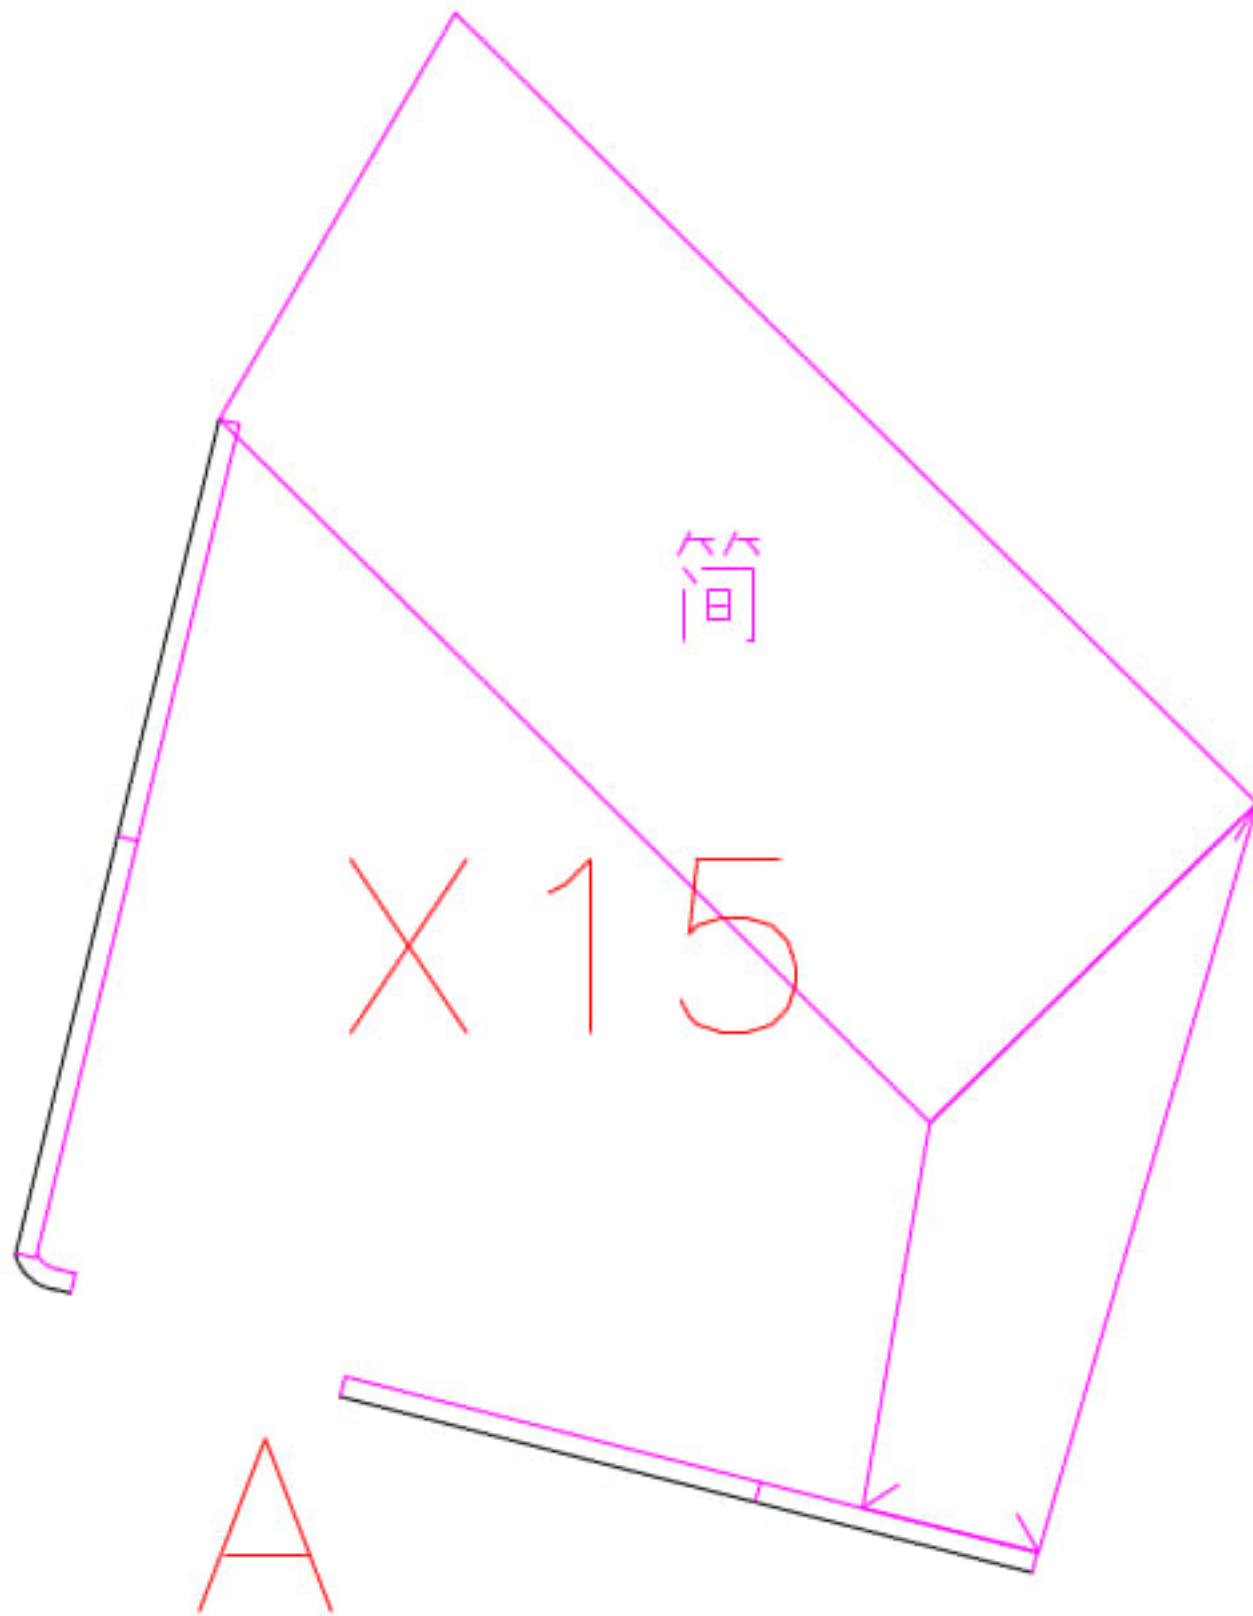
建筑物平面及立面测量图

建筑名	框架房				立 面	立面编号	面积（平方米）	备注
索引图编号	X13					A	76.67	水泥砂浆外墙
建筑高度	11.45米							
立面面积（汇总）	76.67平方米							
坐 标（米）	X	2512716.408	Y	591342.799				
A （立面图）		A （照片）			B （立面图）		B （照片）	
								
C （立面图）		C （照片）			平面位置图			
								

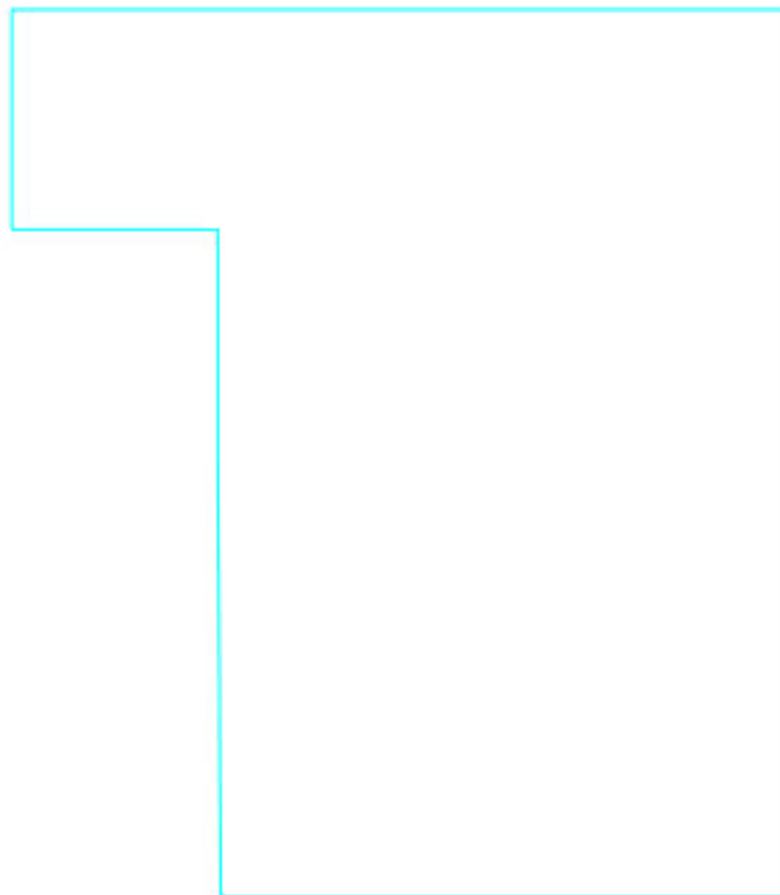
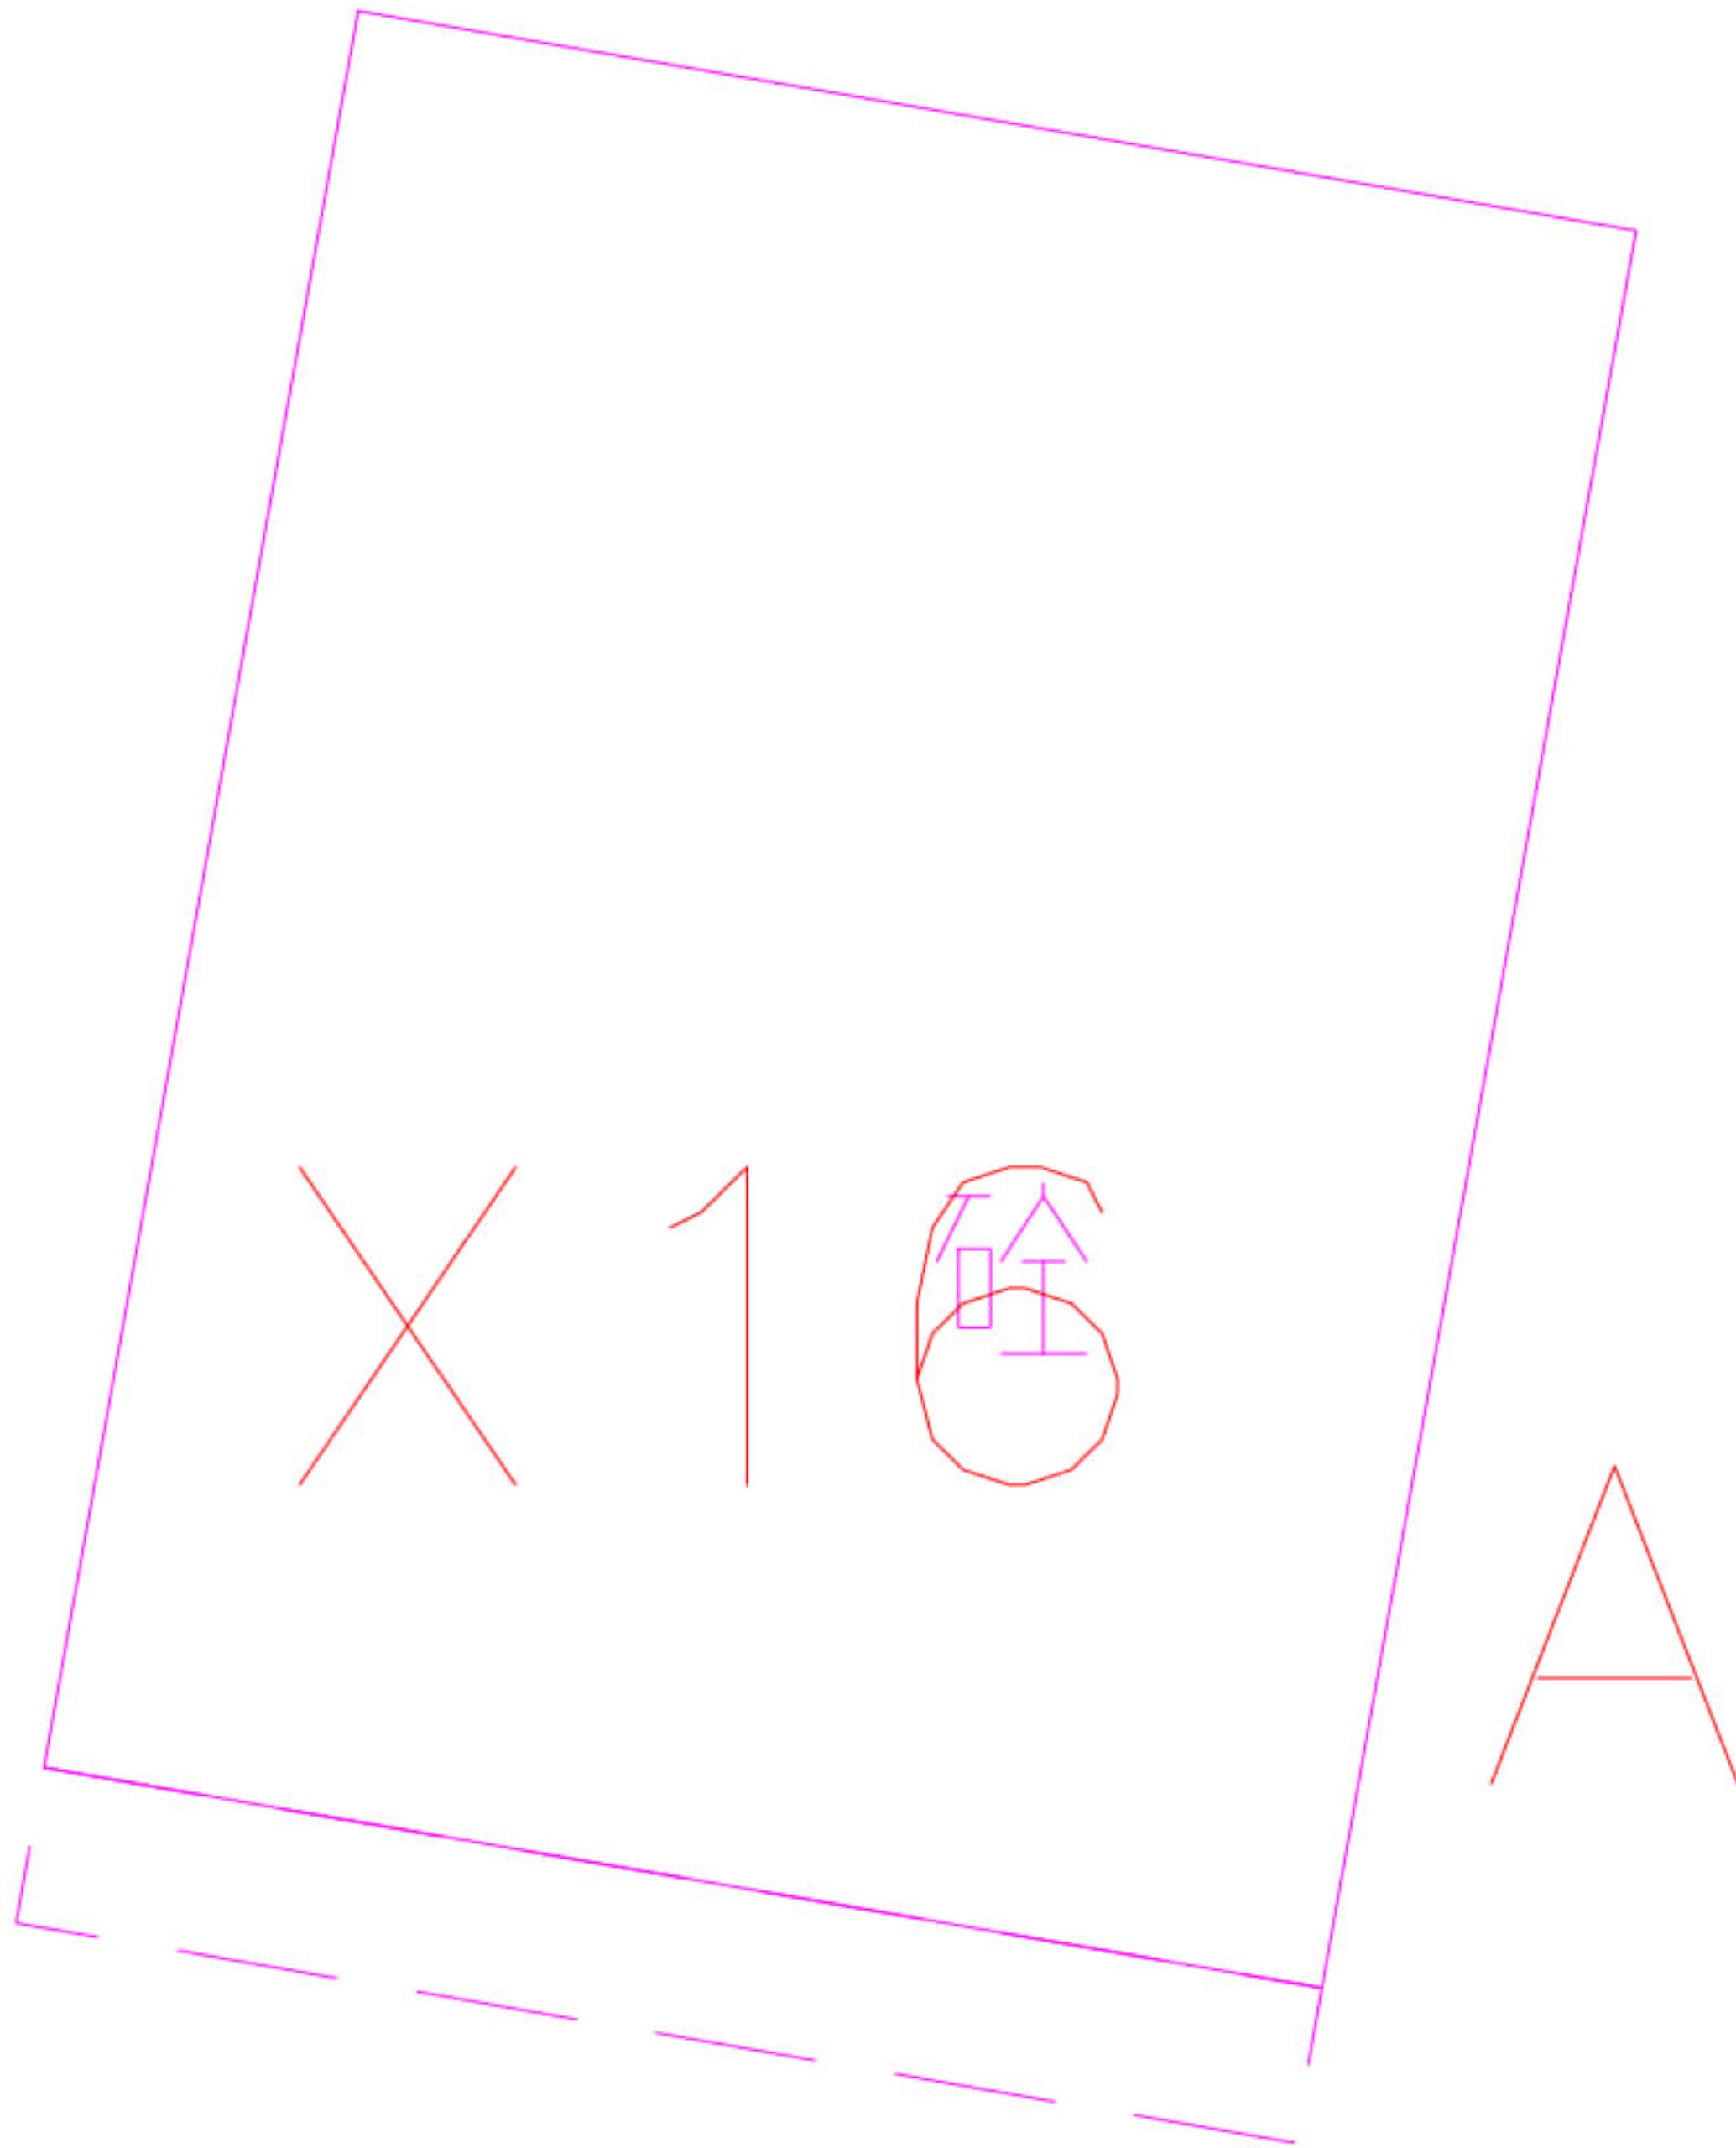
建筑物平面及立面测量图

建筑名	框架房				立 面	立面编号	面积（平方米）	备注
索引图编号	X14					A	41. 19	水泥砂浆外墙
建筑高度	9. 90米					B	102. 96	水泥砂浆外墙
立面面积（汇总）	144. 15平方米							
坐 标（米）	X	2512723. 123	Y	591312. 955				
A （立面图）		A （照片）			B （立面图）		B （照片）	
								
C （立面图）		C （照片）			平面位置图			
								

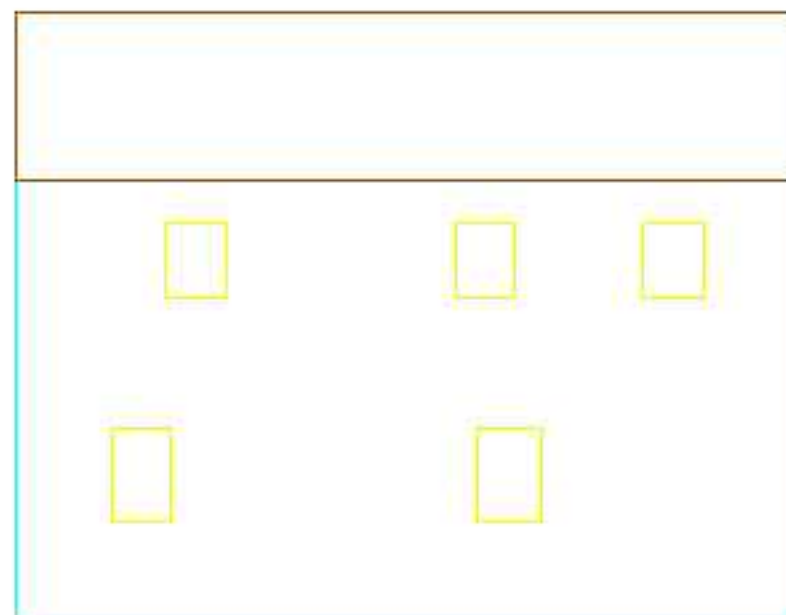
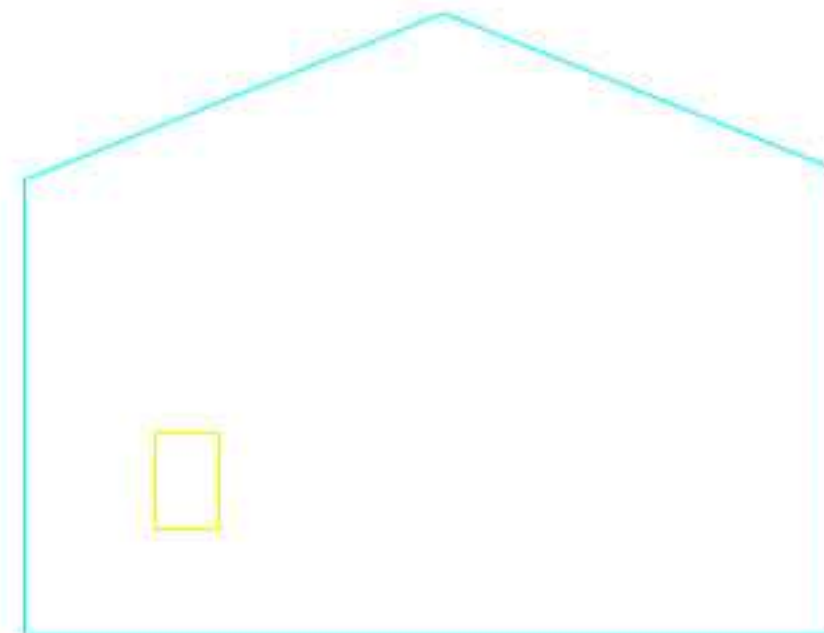
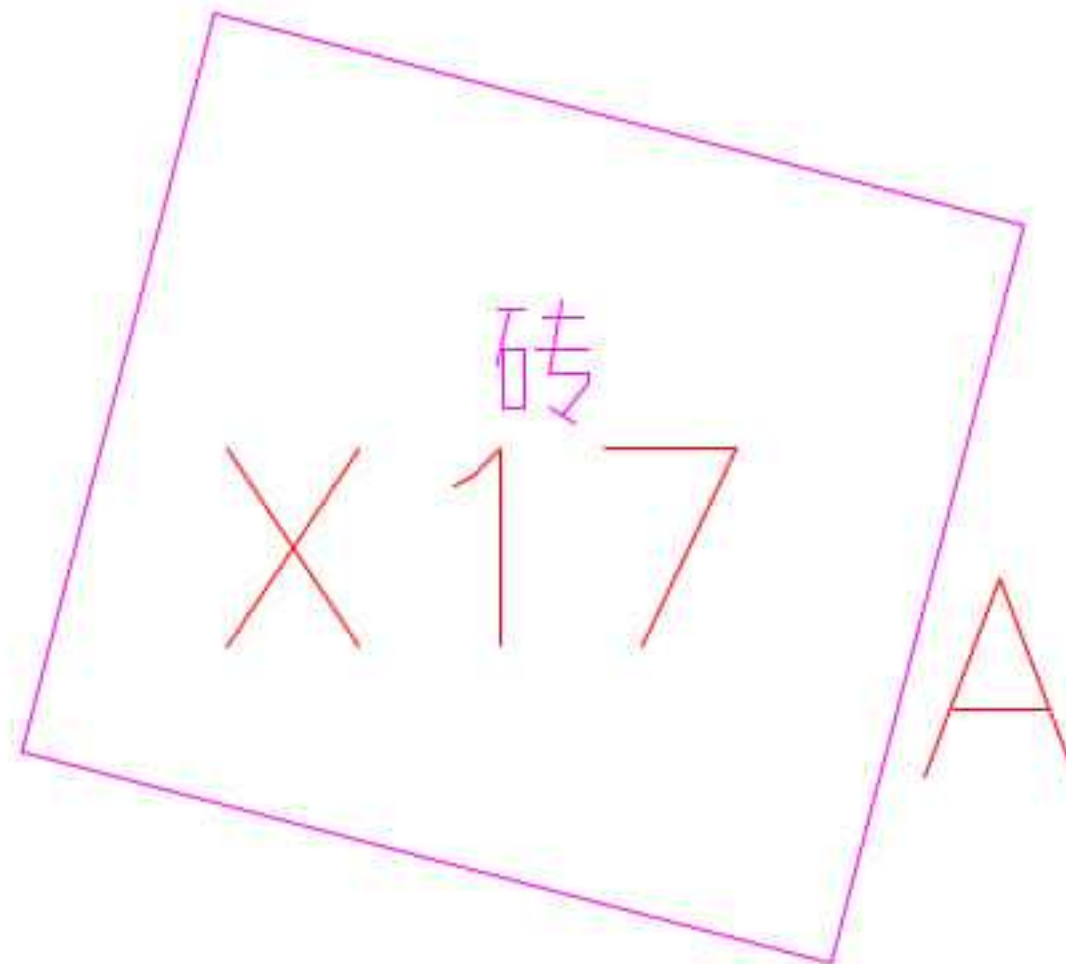
建筑物平面及立面测量图

建筑名		砖混房			立 面	立面编号	面积（平方米）	备注
索引图编号		X15				A	60.16	水泥砂浆外墙
建筑高度		9.90米						
立面面积（汇总）		60.16平方米						
坐 标（米）		X	2512731.005	Y		591303.826		
A （立面图）				A （照片）		B （立面图）		B （照片）
								
C （立面图）				C （照片）		平面位置图		
								

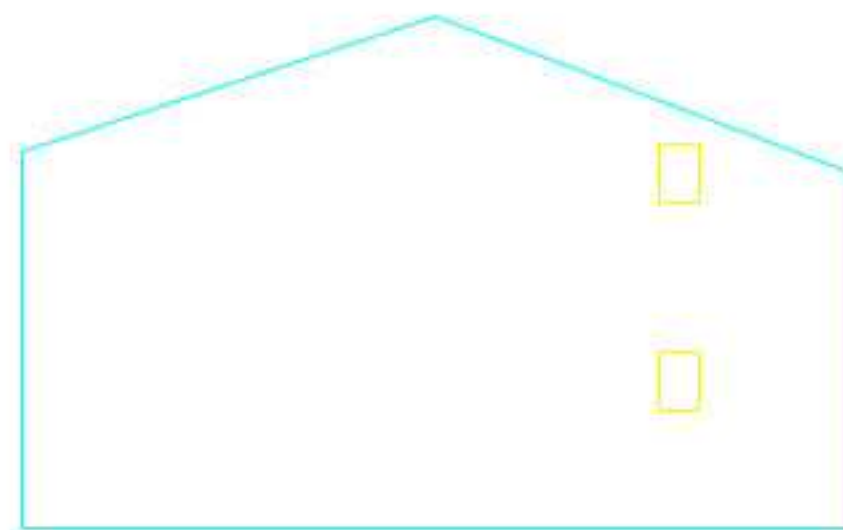
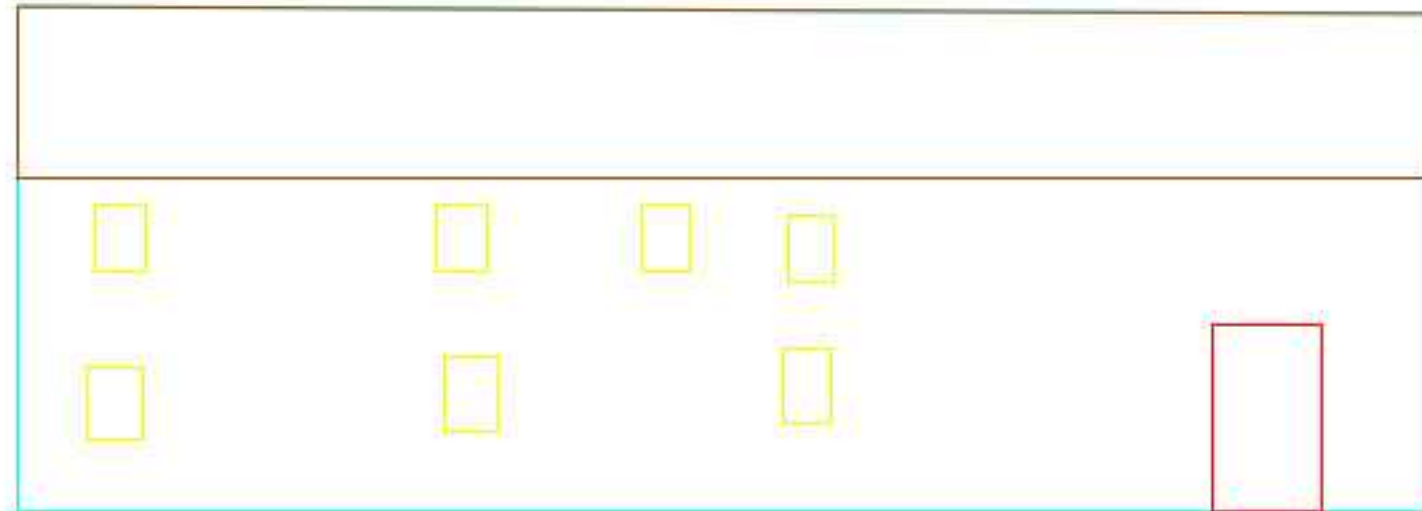
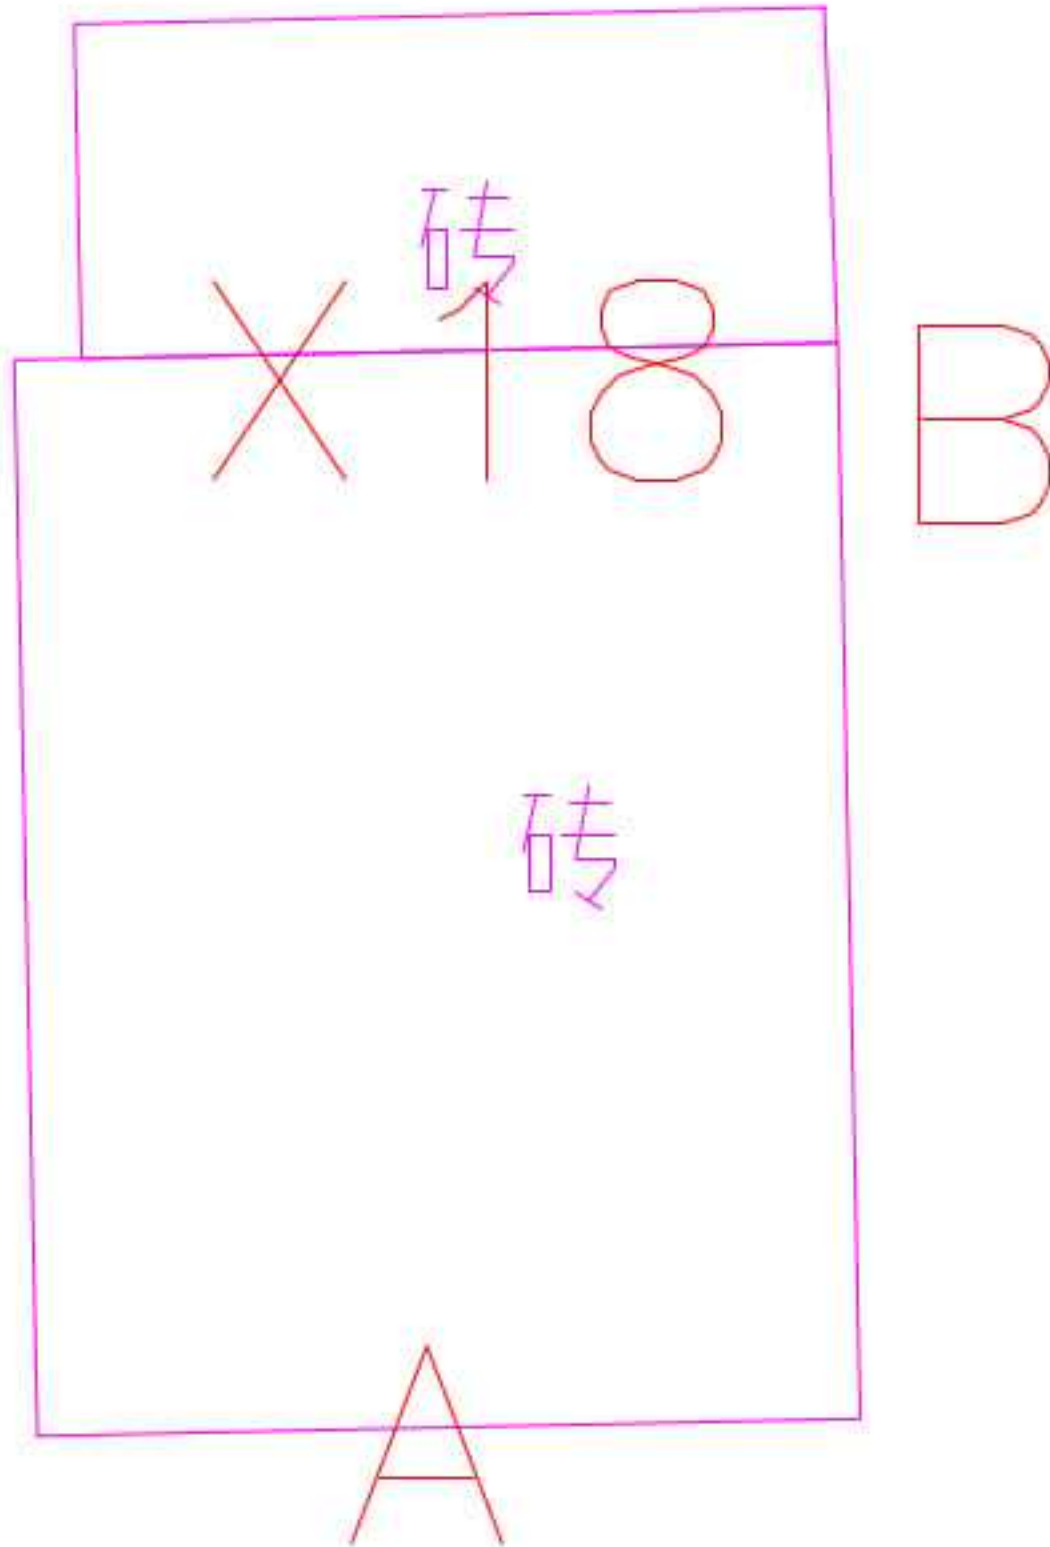
建筑物平面及立面测量图

建筑名	框架房				立 面	立面编号	面积（平方米）	备注
索引图编号	X16					A	15.44	水泥砂浆外墙
建筑高度	4.73米							
立面面积（汇总）	15.44平方米							
坐 标（米）	X	2512734.134	Y	591278.147				
A （立面图）		A （照片）			平面位置图			
								
B （立面图）		B （照片）						

建筑物平面及立面测量图

建筑名	砖混房				立 面	立面编号	面积（平方米）	备注
索引图编号	X17					A	49.27	水泥砂浆外墙
建筑高度	6.33米					B	45.73	水泥砂浆外墙
立面面积（汇总）	95.00平方米							
坐 标（米）	X	2512718.519	Y	591362.690				
A （立面图）		A （照片）			B （立面图）		B （照片）	
								
C （立面图）		C （照片）			平面位置图			
								

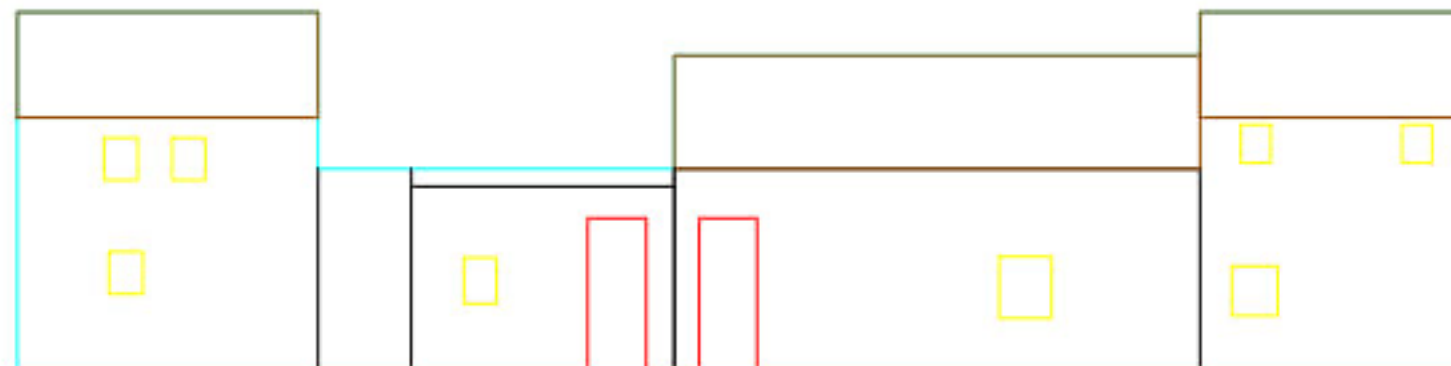
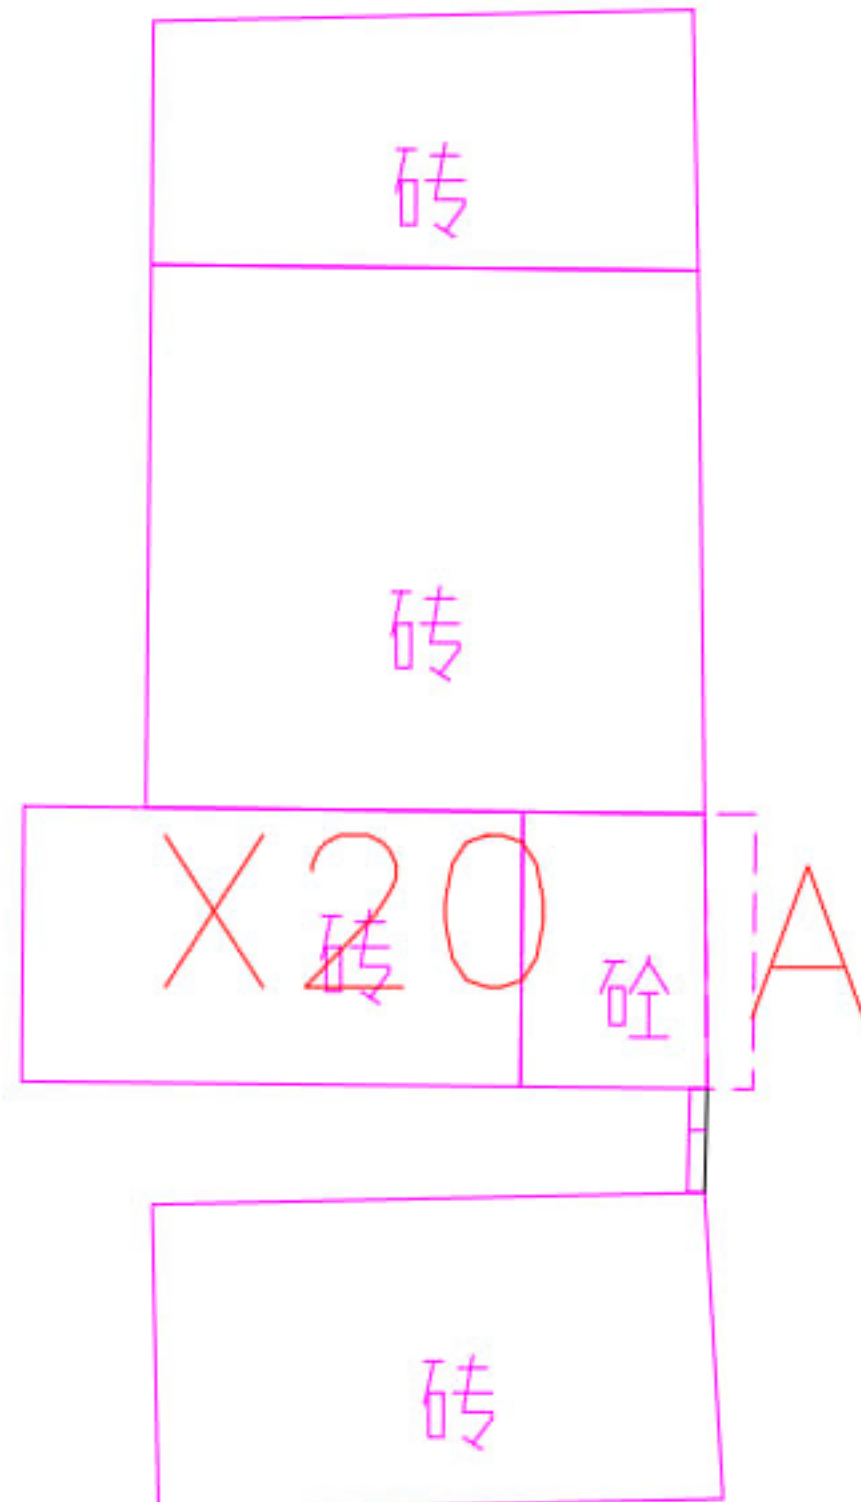
建筑物平面及立面测量图

建筑名	砖混房				立 面	立面编号	面积（平方米）	备注
索引图编号	X18					A	37.70	水泥砂浆外墙
建筑高度	5.13米					B	73.53	水泥砂浆外墙
立面面积（汇总）	111.23平方米							
坐 标（米）	X	2512718.519	Y	591362.690				
A （立面图）		A （照片）			B （立面图）		B （照片）	
								
C （立面图）		C （照片）			平面位置图			
								

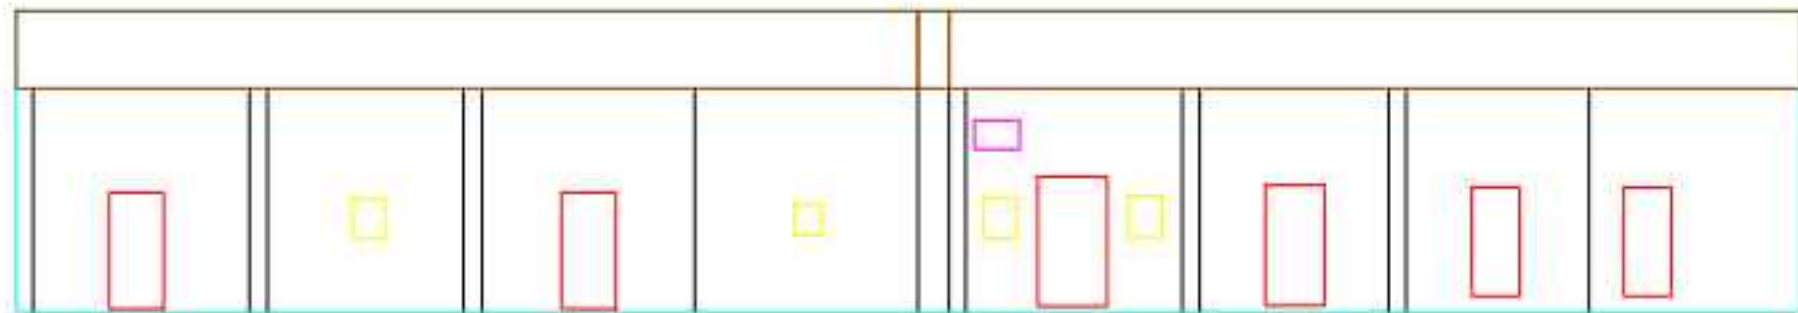
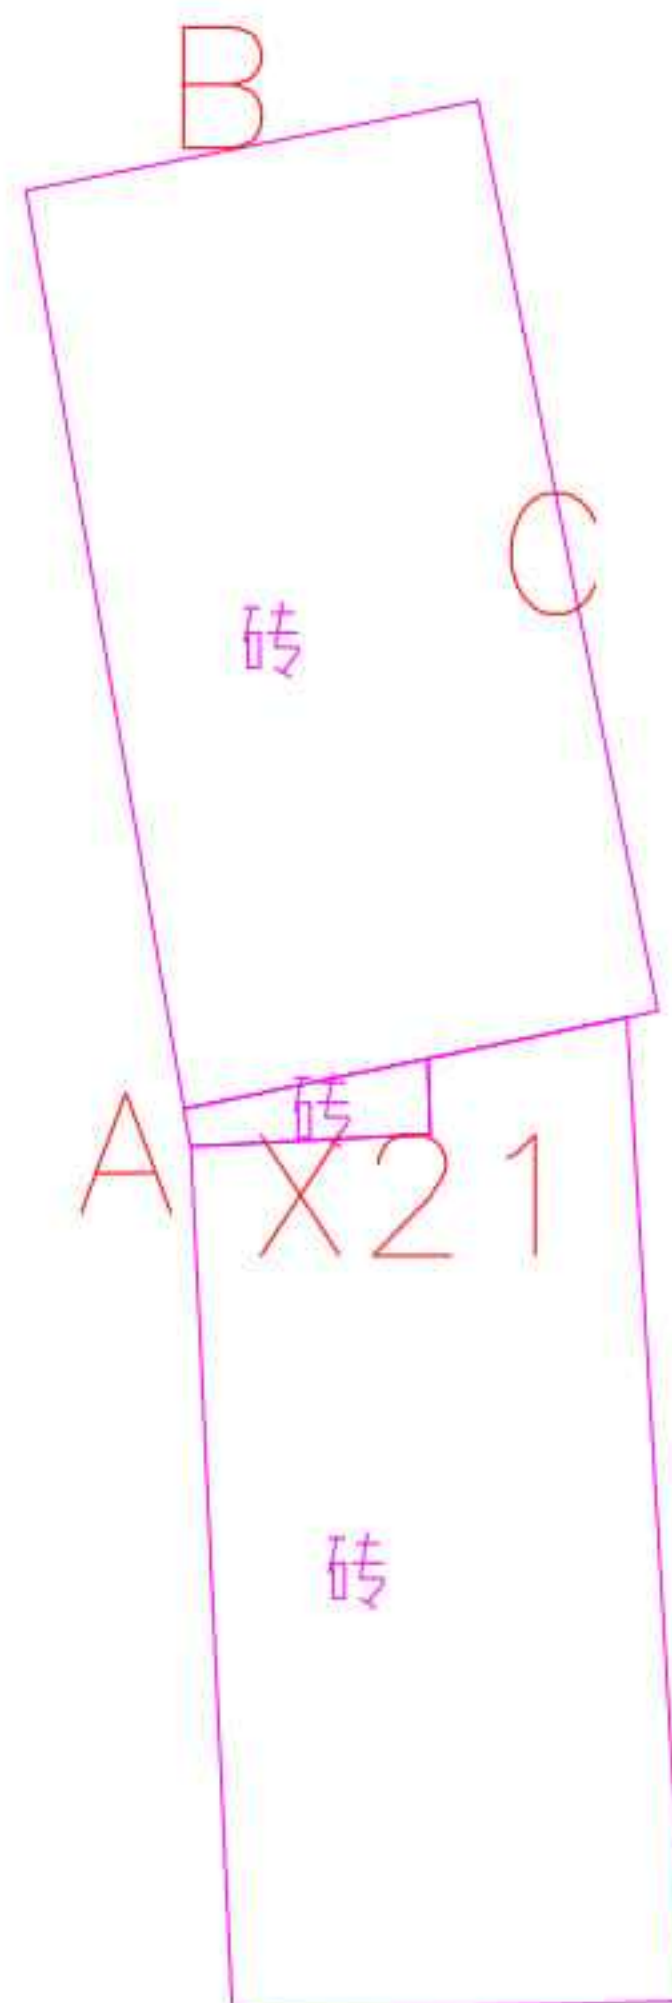
建筑物平面及立面测量图

建筑名		砖混房				立面编号	面积（平方米）	备注
索引图编号		X19						
建筑高度		5.24米						
立面面积（汇总）		217.19平方米						
坐 标（米）		X	2512750.086	Y	591374.964	立 面		
A （立面图）		A （照片）					平面位置图	
								
B （立面图）		B （照片）						
								

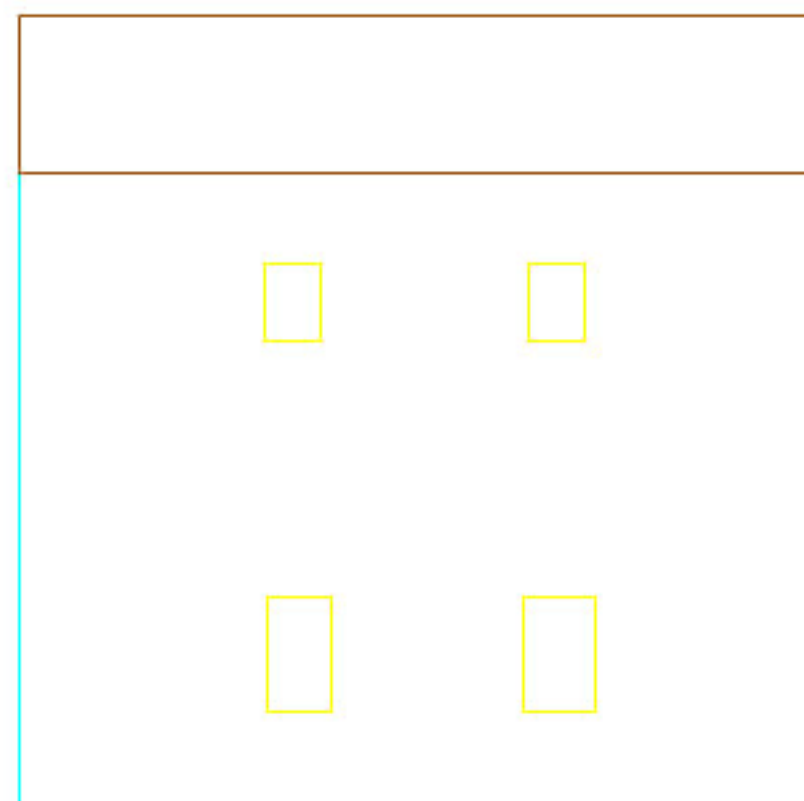
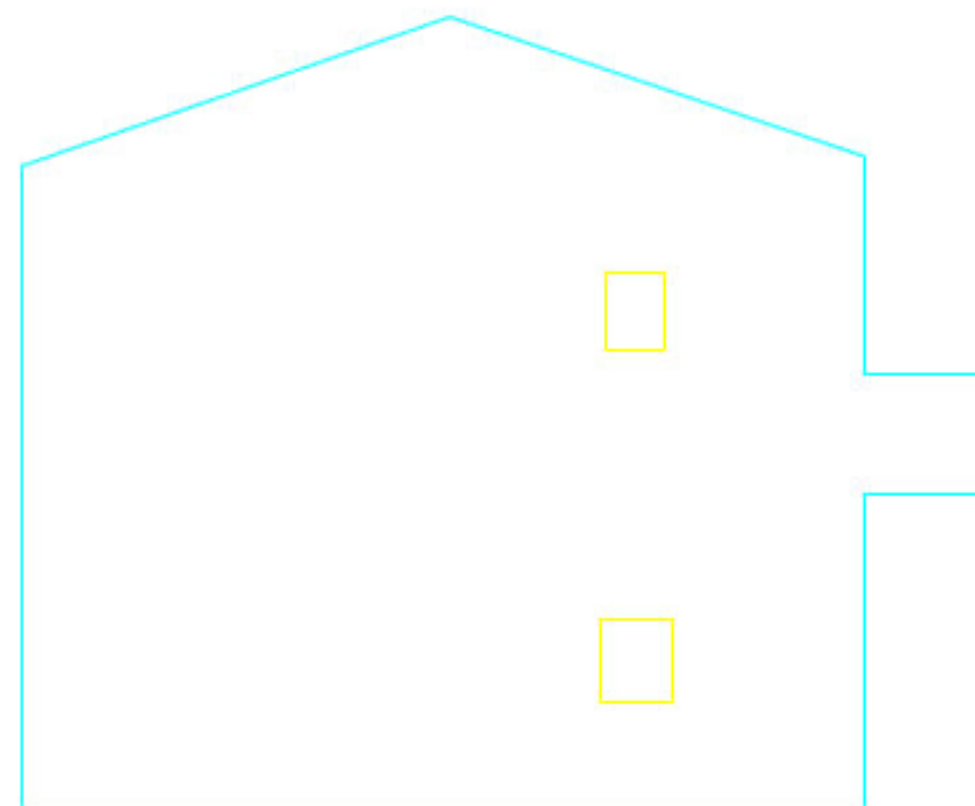
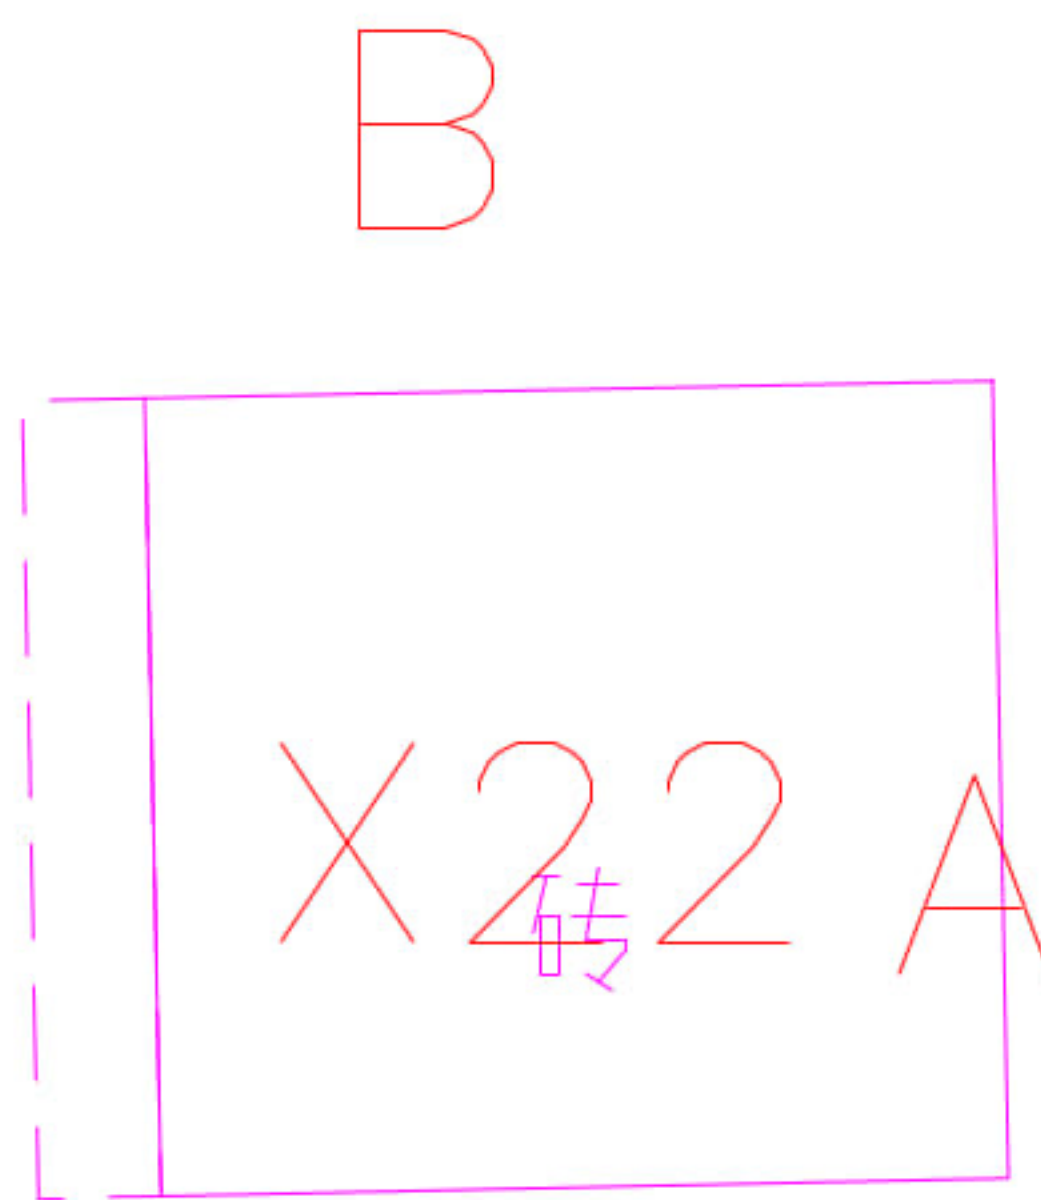
建筑物平面及立面测量图

建筑名	砖混房				立 面	立面编号	面积（平方米）	备注
索引图编号	X20					A	77.51	水泥砂浆外墙
建筑高度	4.77米							
立面面积（汇总）	77.51平方米							
坐 标（米）	X	2512764.713	Y	591363.997				
A （立面图）		A （照片）			B （立面图）		B （照片）	
								
C （立面图）		C （照片）			平面位置图			
								

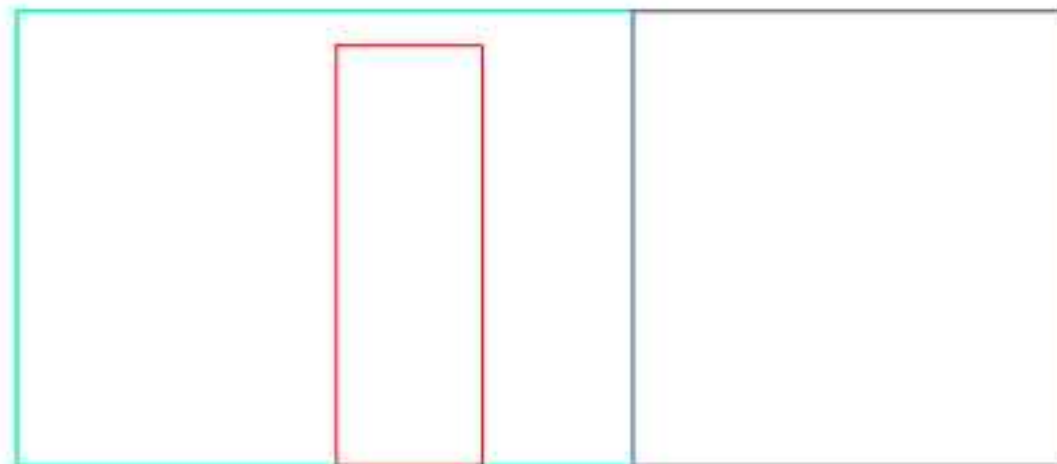
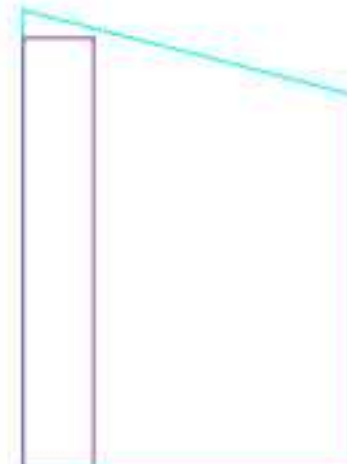
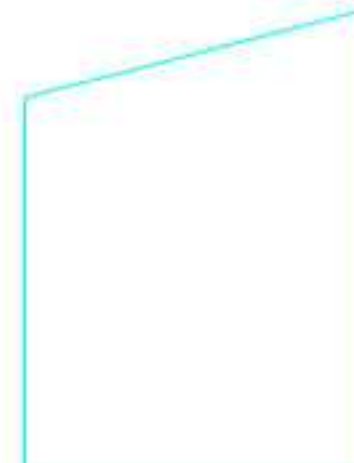
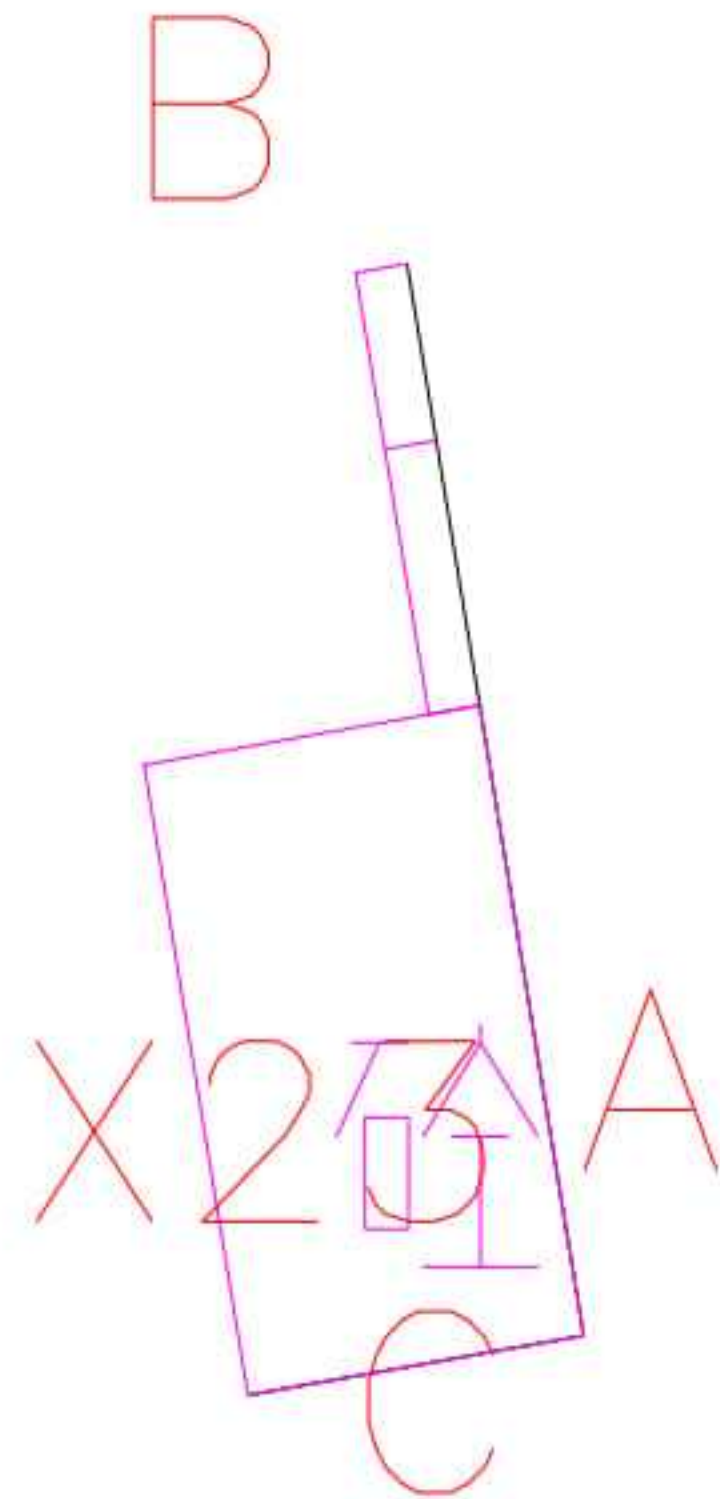
建筑物平面及立面测量图

建筑名	砖混房				立 面	立面编号	面积（平方米）	备注
索引图编号	X21					A	155.27	水泥砂浆外墙
建筑高度	4.55米					B	29.76	水泥砂浆外墙
立面面积（汇总）	254.58平方米					C	69.55	水泥砂浆外墙
坐 标（米）	X	2512782.411	Y	591371.223				
A （立面图）		A （照片）			B （立面图）		B （照片）	
								
C （立面图）		C （照片）			平面位置图			
								

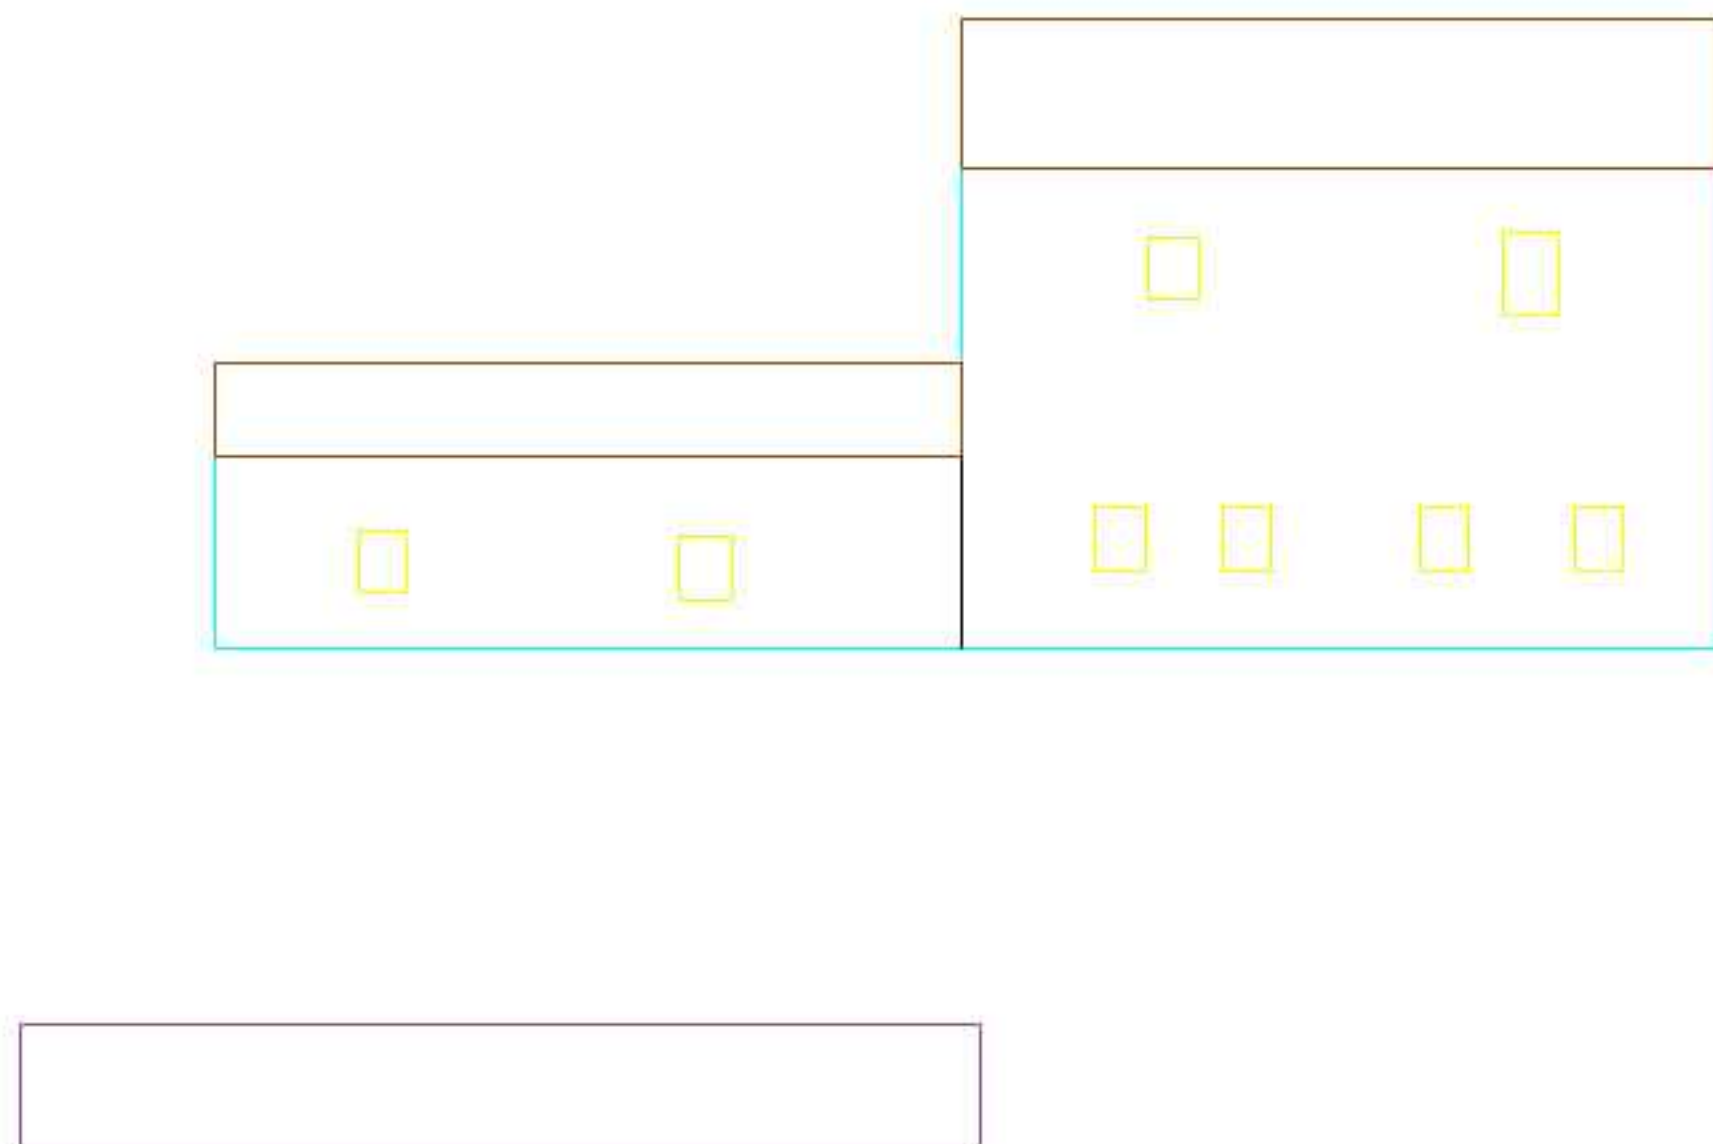
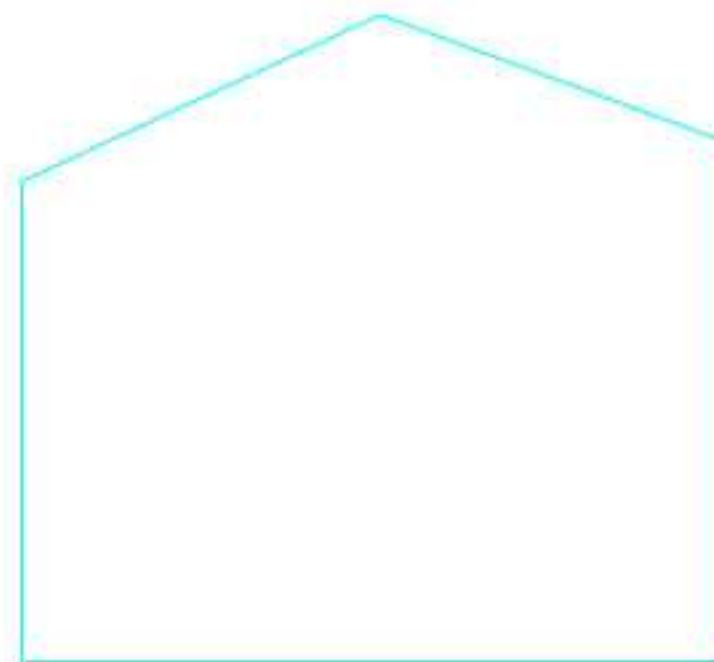
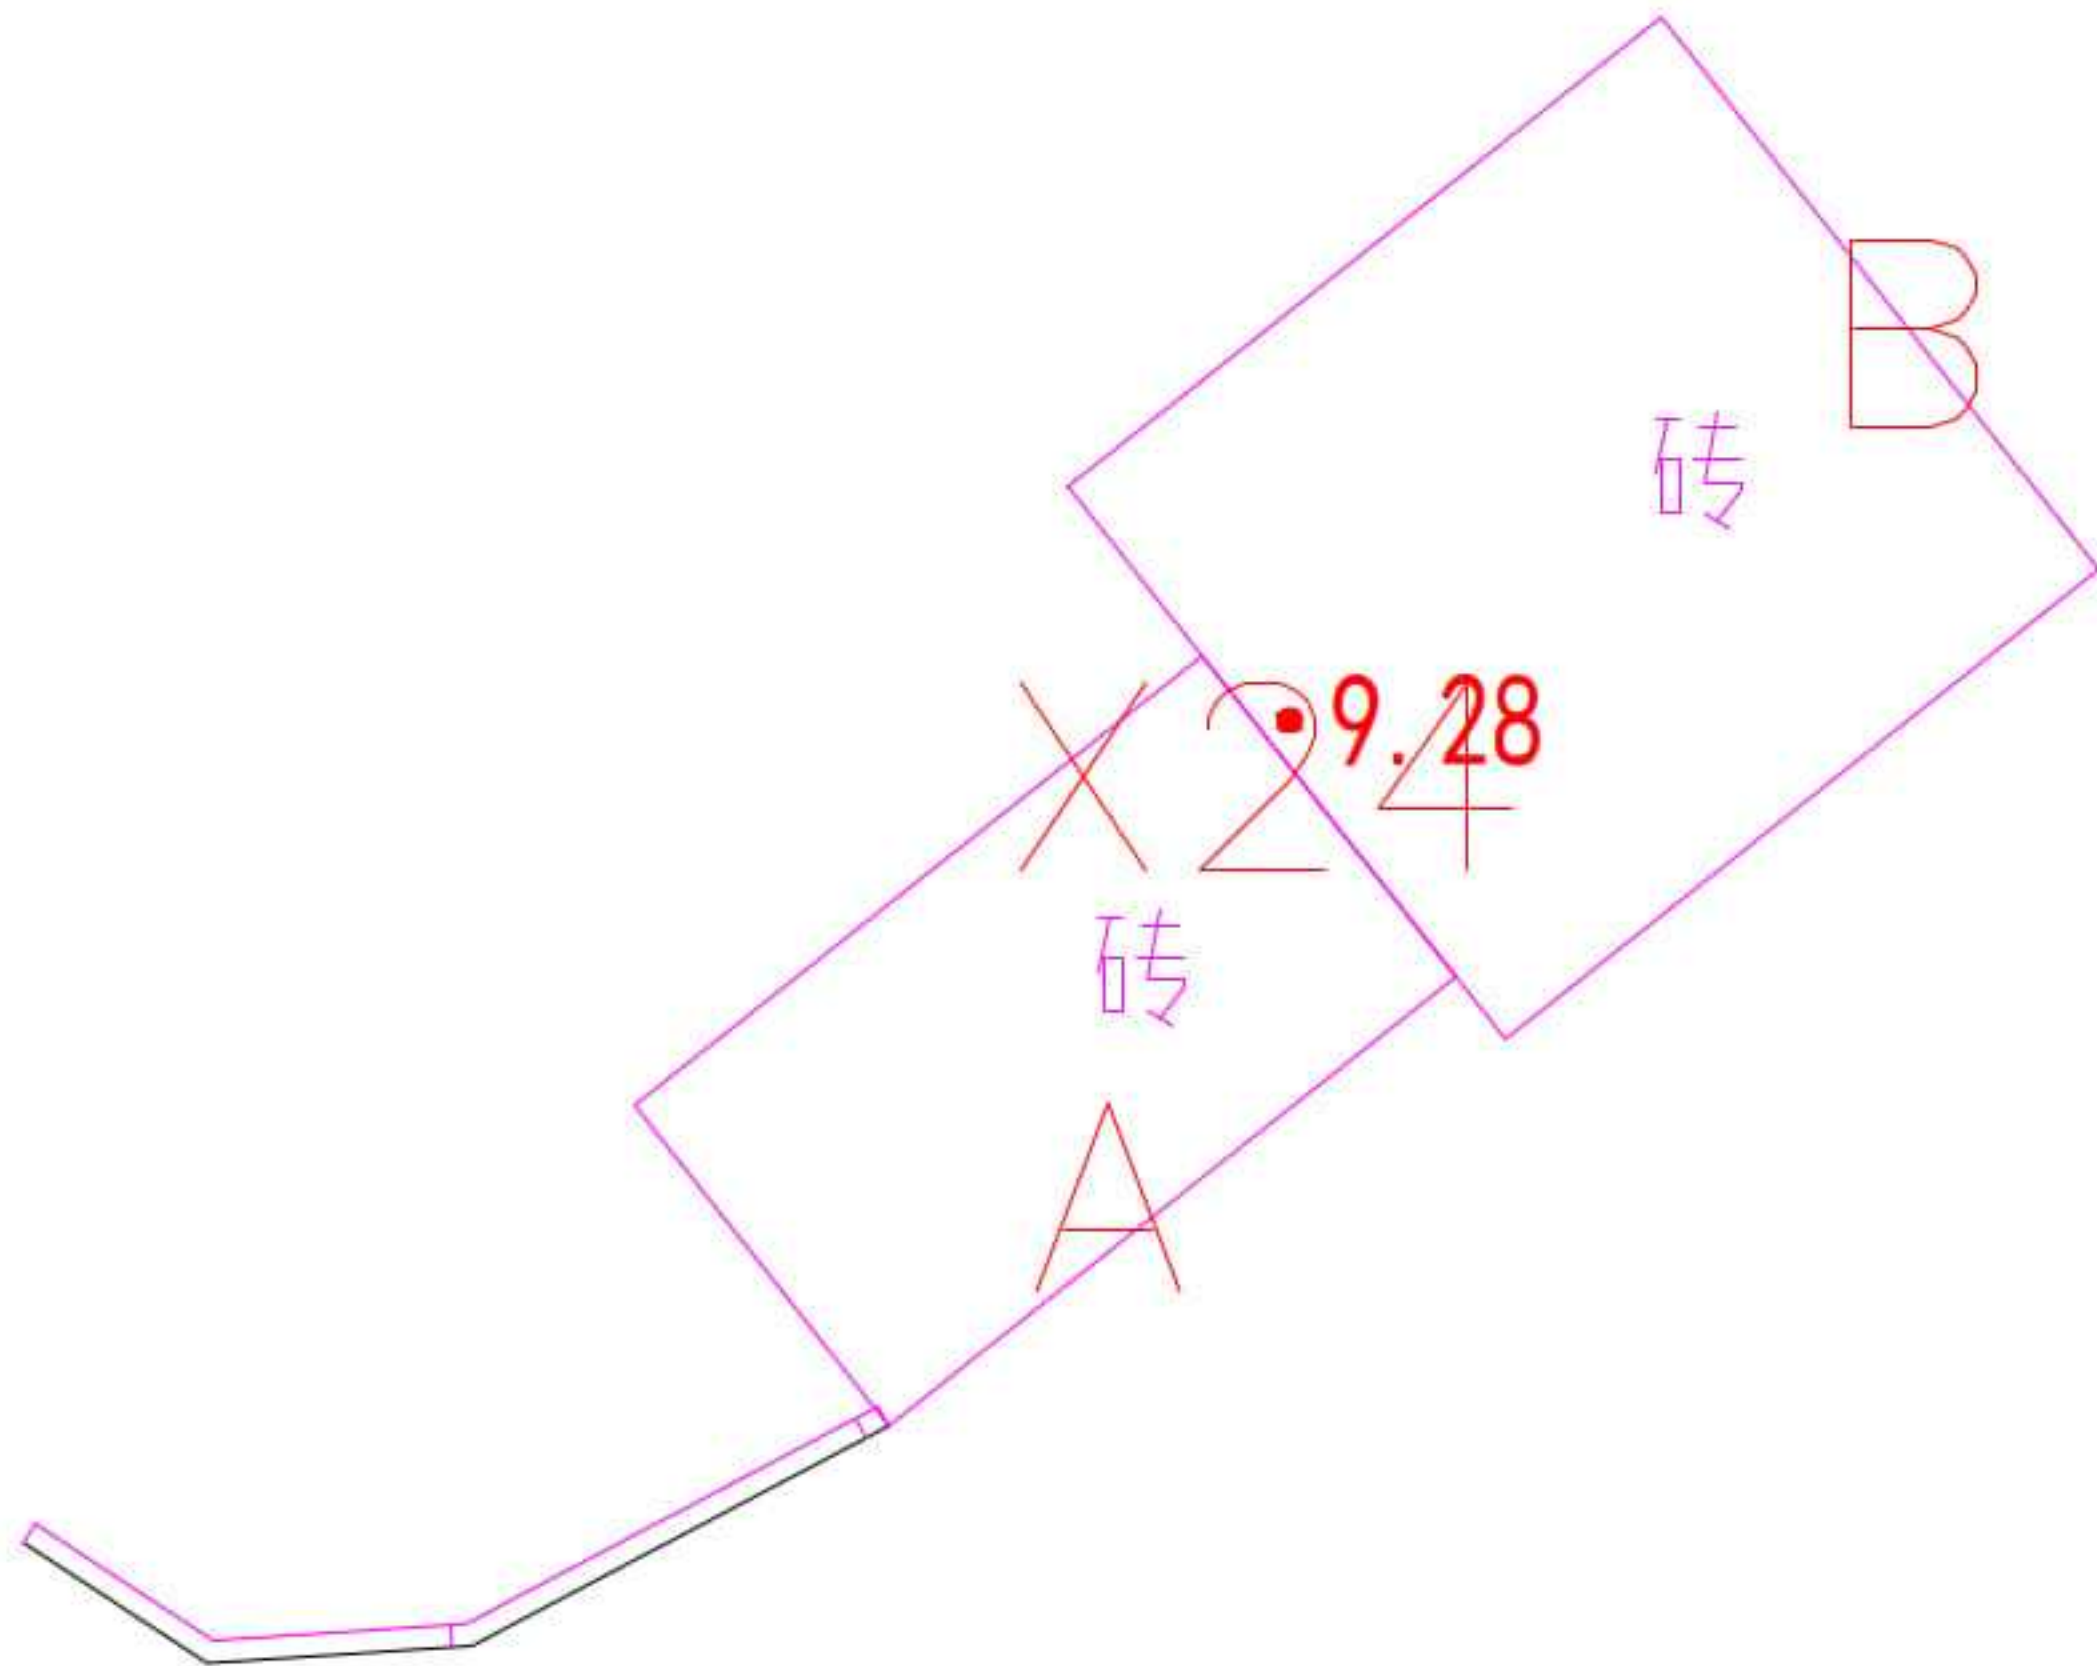
建筑物平面及立面测量图

建筑名	砖混房				立 面	立面编号	面积（平方米）	备注
索引图编号	X22					A	65.69	水泥砂浆外墙
建筑高度	8.07米					B	64.63	水泥砂浆外墙
立面面积（汇总）	130.32平方米							
坐 标（米）	X	2512779.459	Y	591362.522				
A （立面图）		A （照片）			B （立面图）		B （照片）	
								
C （立面图）		C （照片）			平面位置图			
								

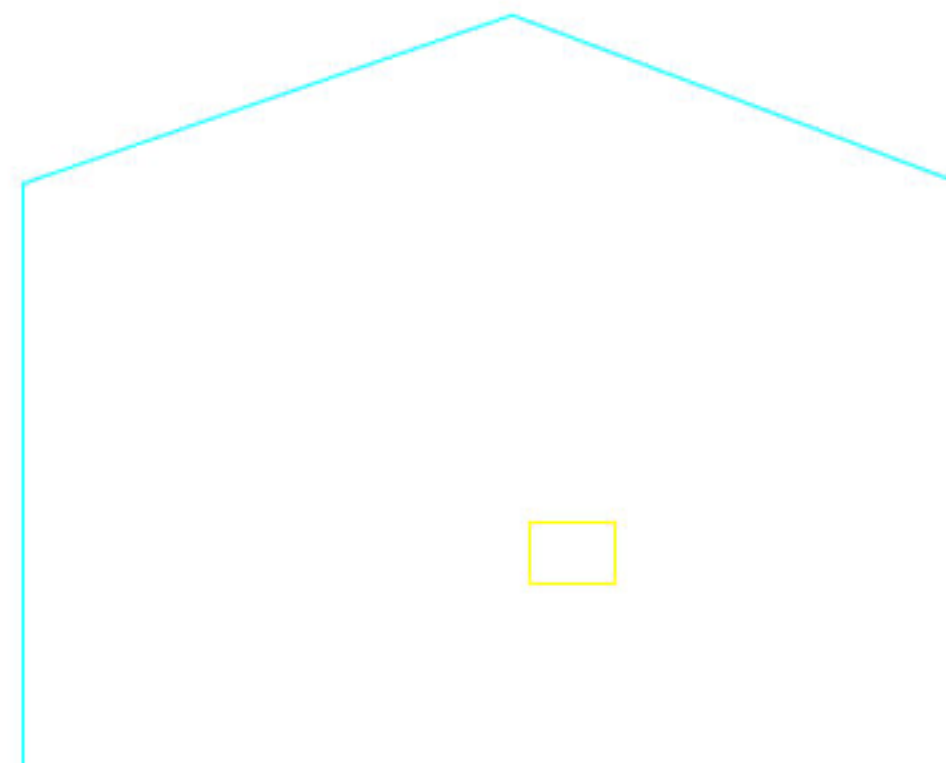
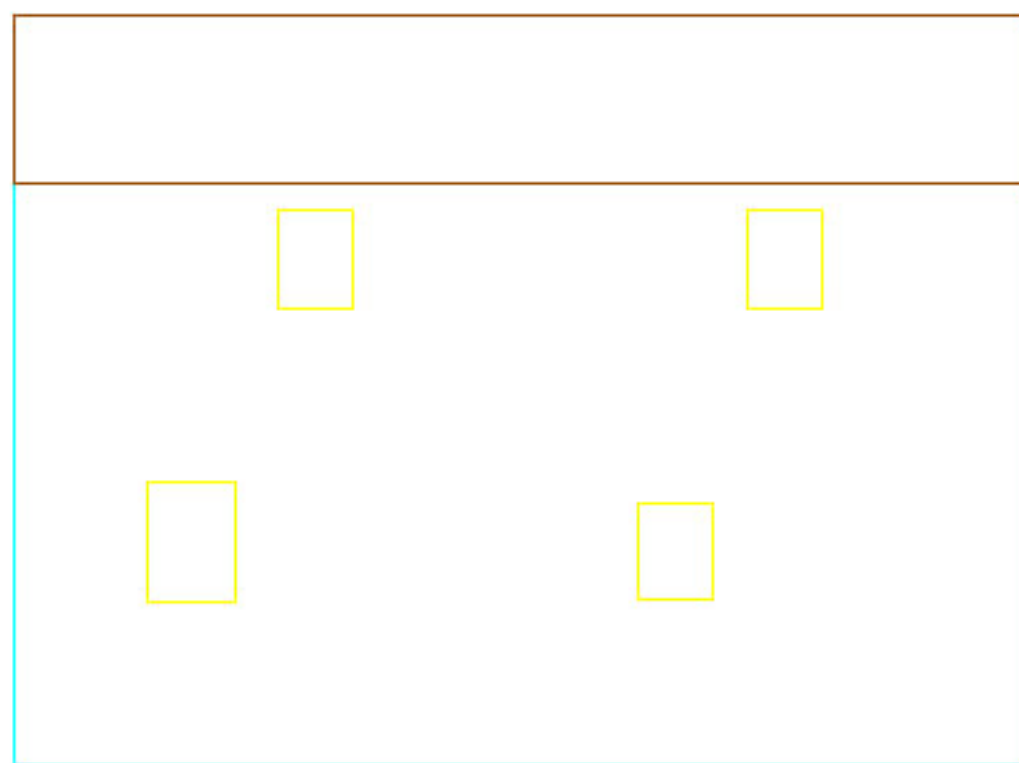
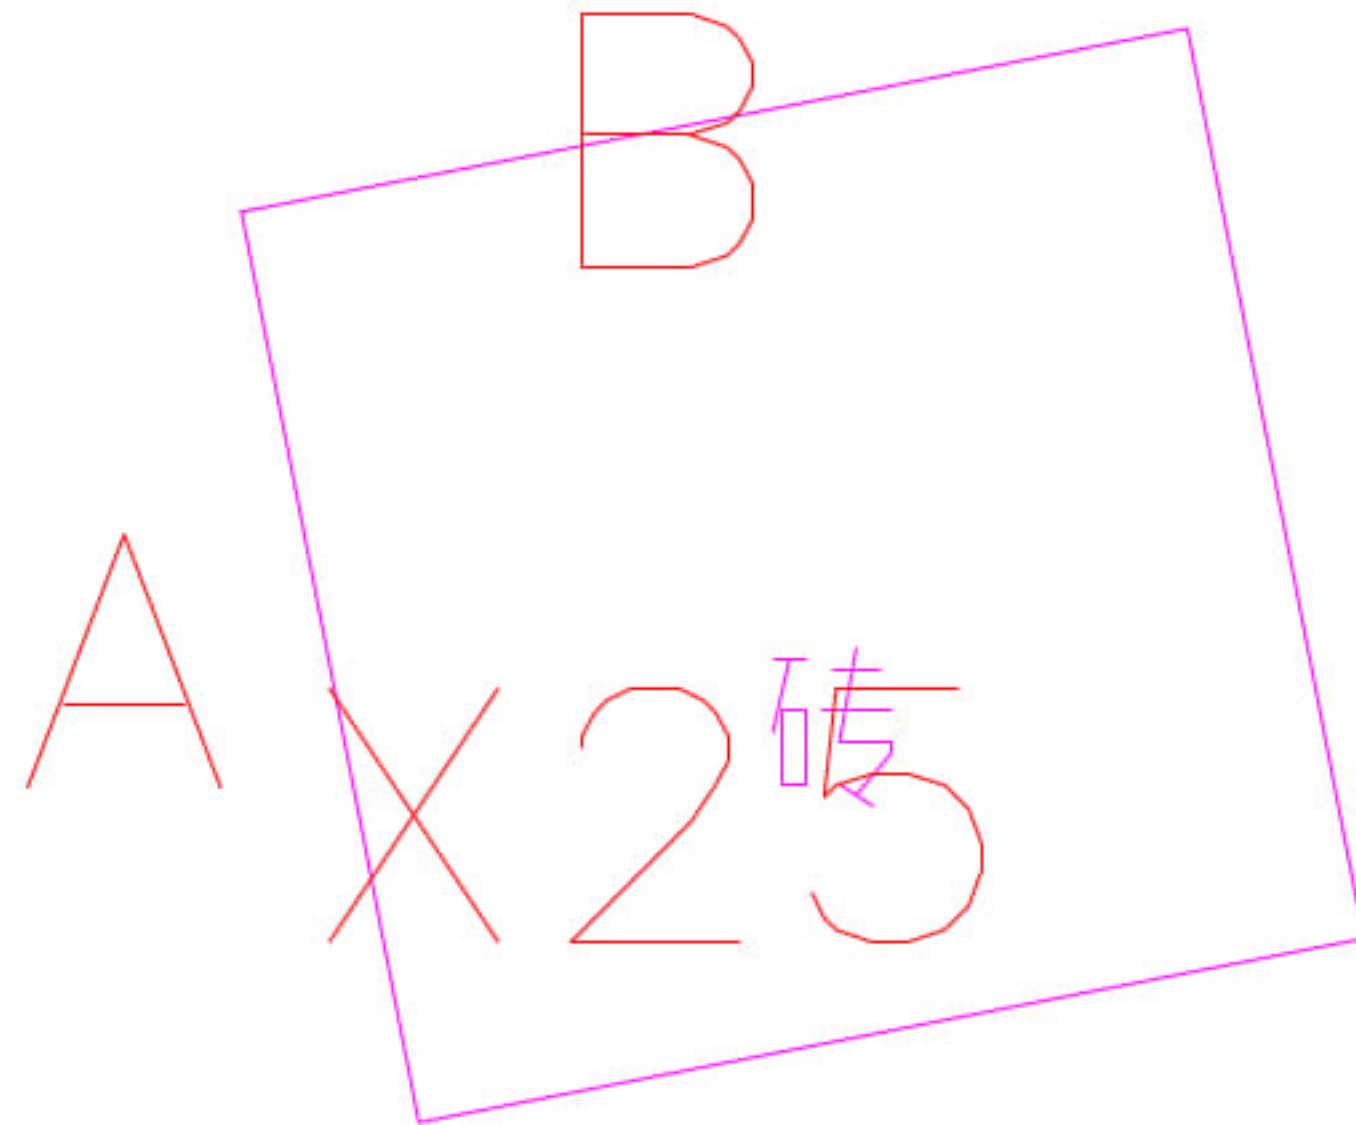
建筑物平面及立面测量图

建筑名		砖混房			立 面	立面编号	面积（平方米）	备注	
索引图编号		X23				A	9.94	水泥砂浆外墙	
建筑高度		2.03米				B	2.95	水泥砂浆外墙	
立面面积（汇总）		15.84平方米				C	2.95	水泥砂浆外墙	
坐 标（米）		X	2512788.358	Y		591364.138			
A （立面图）				A （照片）		B （立面图）		B （照片）	
									
C （立面图）				C （照片）		平面位置图			
									

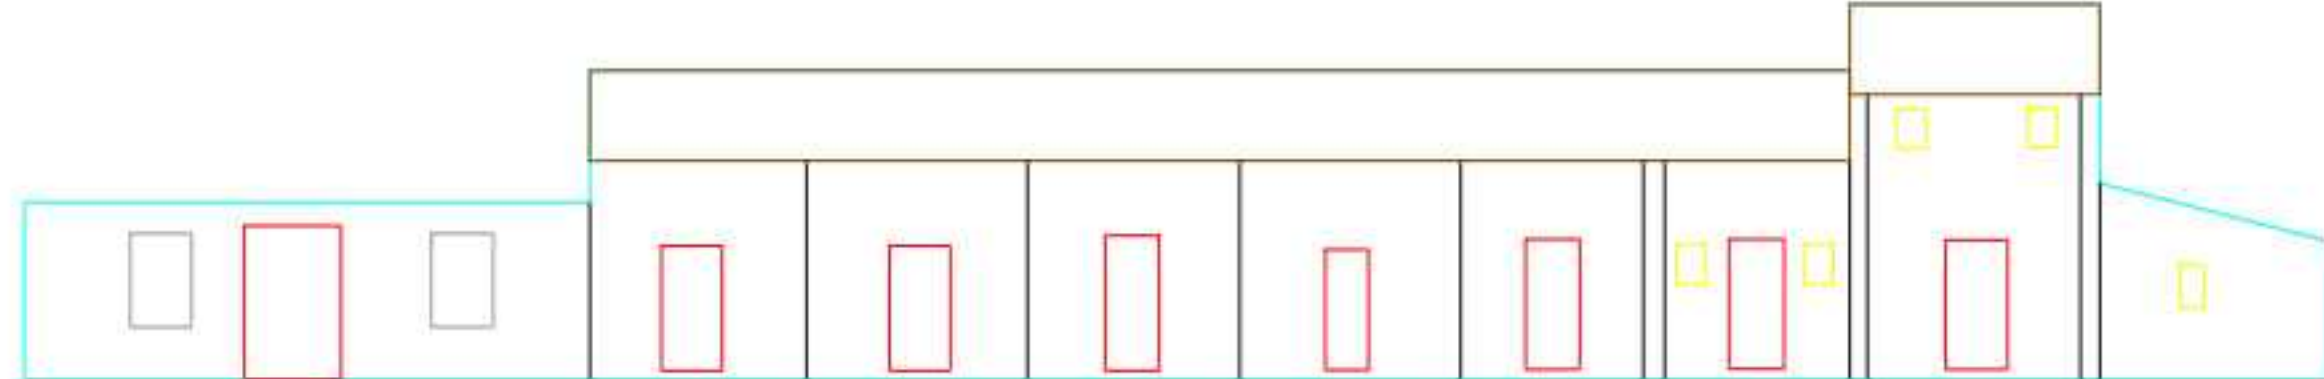
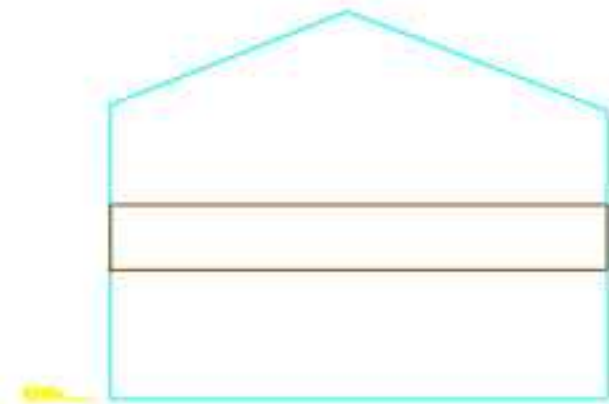
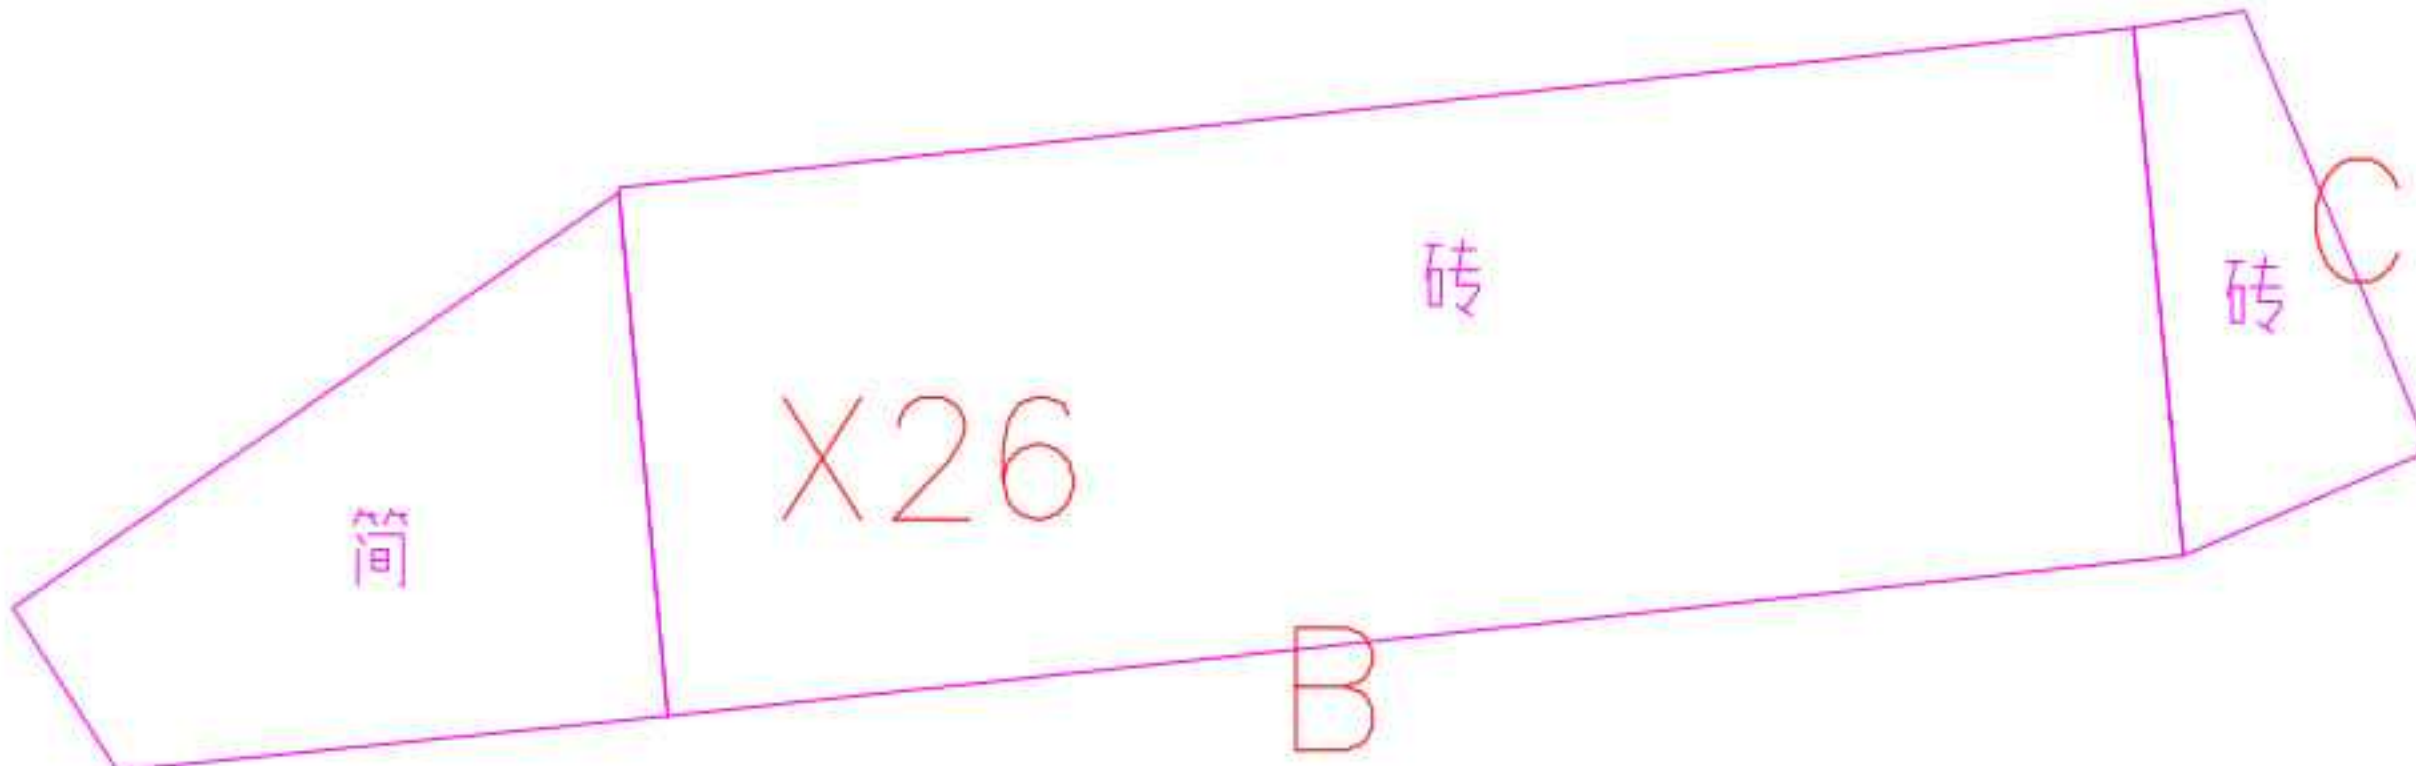
建筑物平面及立面测量图

建筑名		砖混房			立 面	立面编号	面积（平方米）	备注
索引图编号		X24				A	93.13	水泥砂浆外墙
建筑高度		6.76米				B	46.40	水泥砂浆外墙
立面面积（汇总）		139.53平方米						
坐 标（米）		X	2512799.284	Y		591366.512		
A （立面图）				A （照片）		B （立面图）		B （照片）
								
C （立面图）				C （照片）		平面位置图		
								

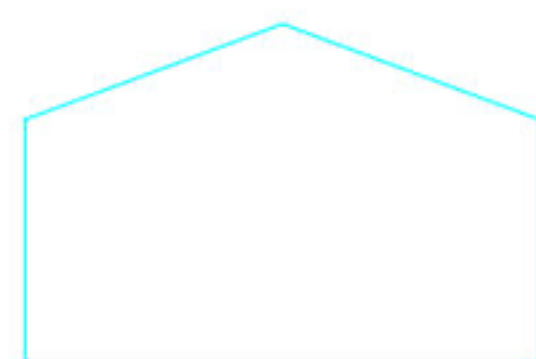
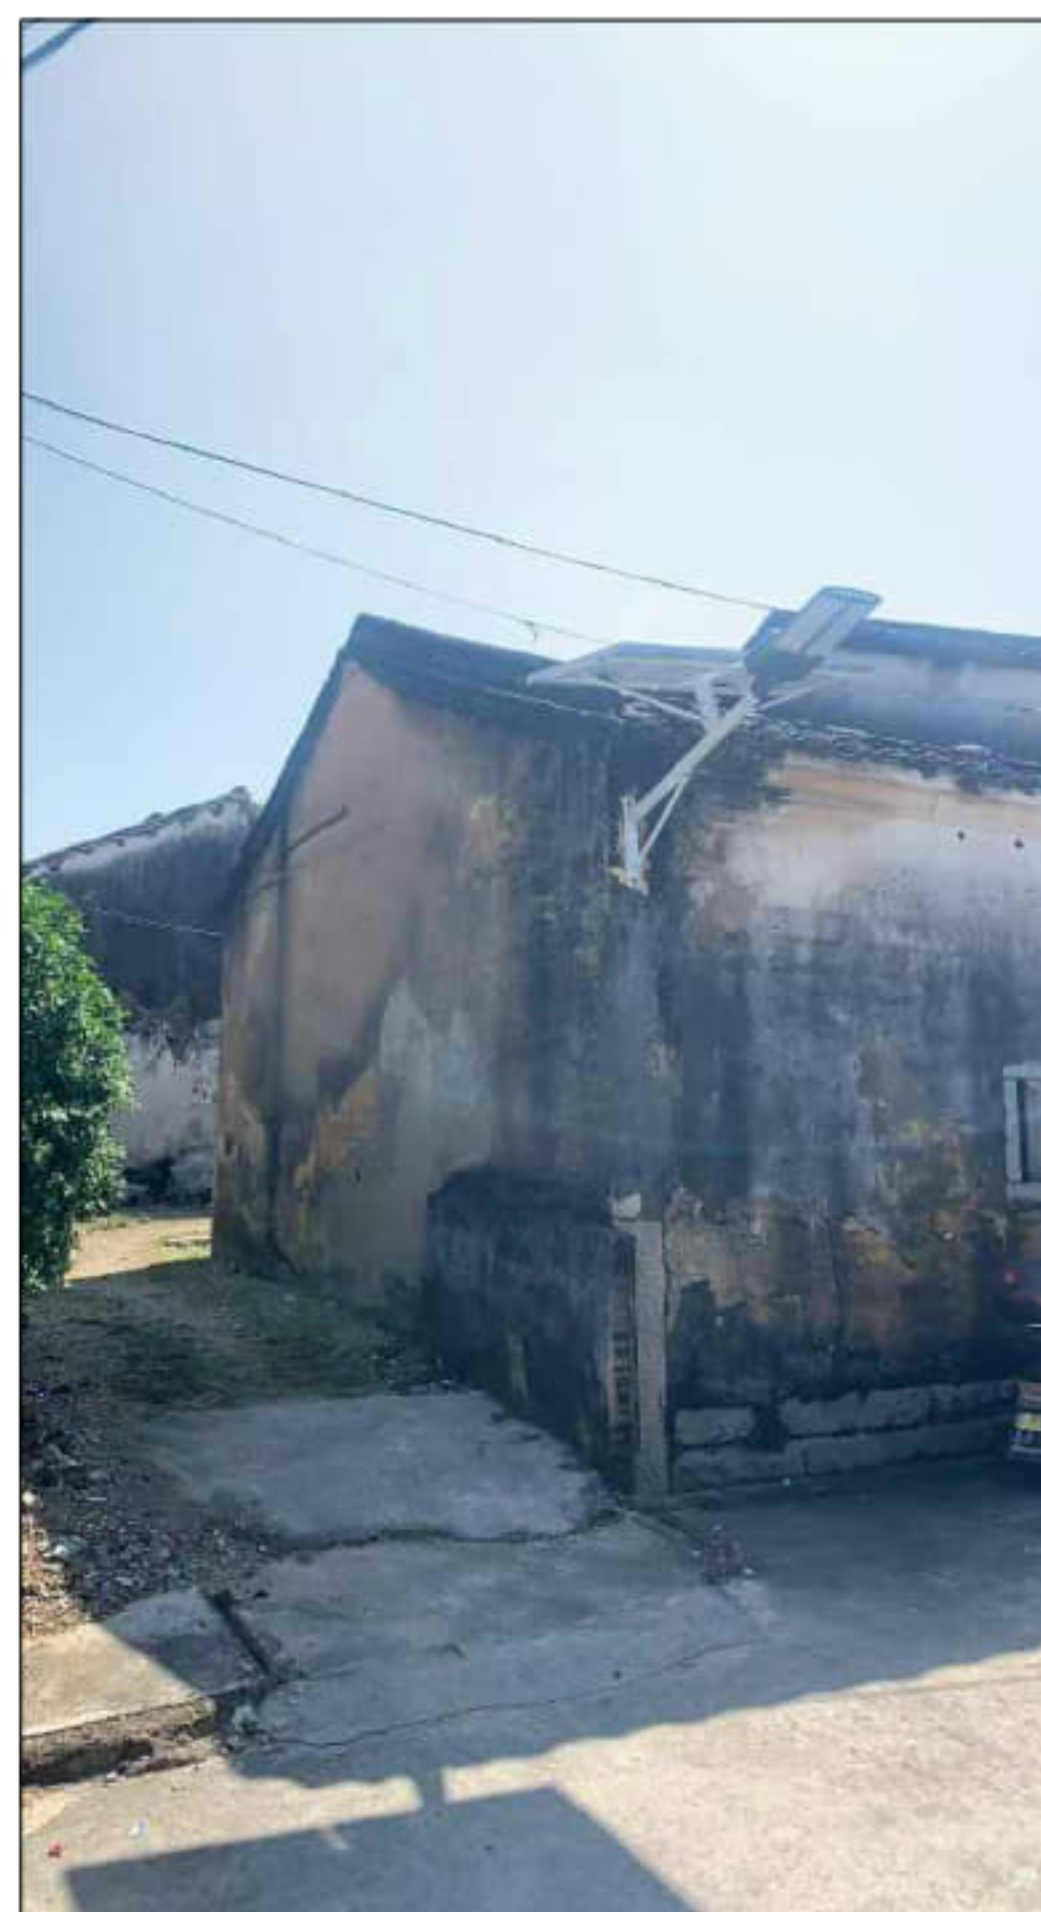
建筑物平面及立面测量图

建筑名		砖混房			立 面	立面编号	面积（平方米）	备注
索引图编号		X25				A	39. 47	水泥砂浆外墙
建筑高度		5. 97米				B	48. 31	水泥砂浆外墙
立面面积（汇总）		87. 78平方米						
坐 标（米）		X	2512799. 284	Y		591366. 512		
A （立面图）				A （照片）		B （立面图）		B （照片）
								
C （立面图）				C （照片）		平面位置图		
								

建筑物平面及立面测量图

建筑名		砖混房			立面	立面编号	面积（平方米）	备注
索引图编号		X26				A	10.39	水泥砂浆外墙
建筑高度		6.21米				B	180.69	水泥砂浆外墙
立面面积（汇总）		231.16平方米				C	49.08	水泥砂浆外墙
坐 标（米）		X	2512815.228	Y		591407.084		
A （立面图）		A （照片）			B （立面图）		B （照片）	
								
C （立面图）		C （照片）			平面位置图			
								

建筑物平面及立面测量图

建筑名	砖混房				立 面	立面编号	面积（平方米）	备注
索引图编号	X27					A	28.15	水泥砂浆外墙
建筑高度	4.56米					B	138.35	水泥砂浆外墙
立面面积（汇总）	166.50平方米							
坐 标（米）	X	2512800.880	Y	591407.899				
A （立面图）		A （照片）			B （立面图）		B （照片）	
								
C （立面图）		C （照片）			平面位置图			
					