


专业	签字	专业	签字	专业	签字	专业	签字	专业	签字
专业	签字	专业	签字	专业	签字	专业	签字	专业	签字

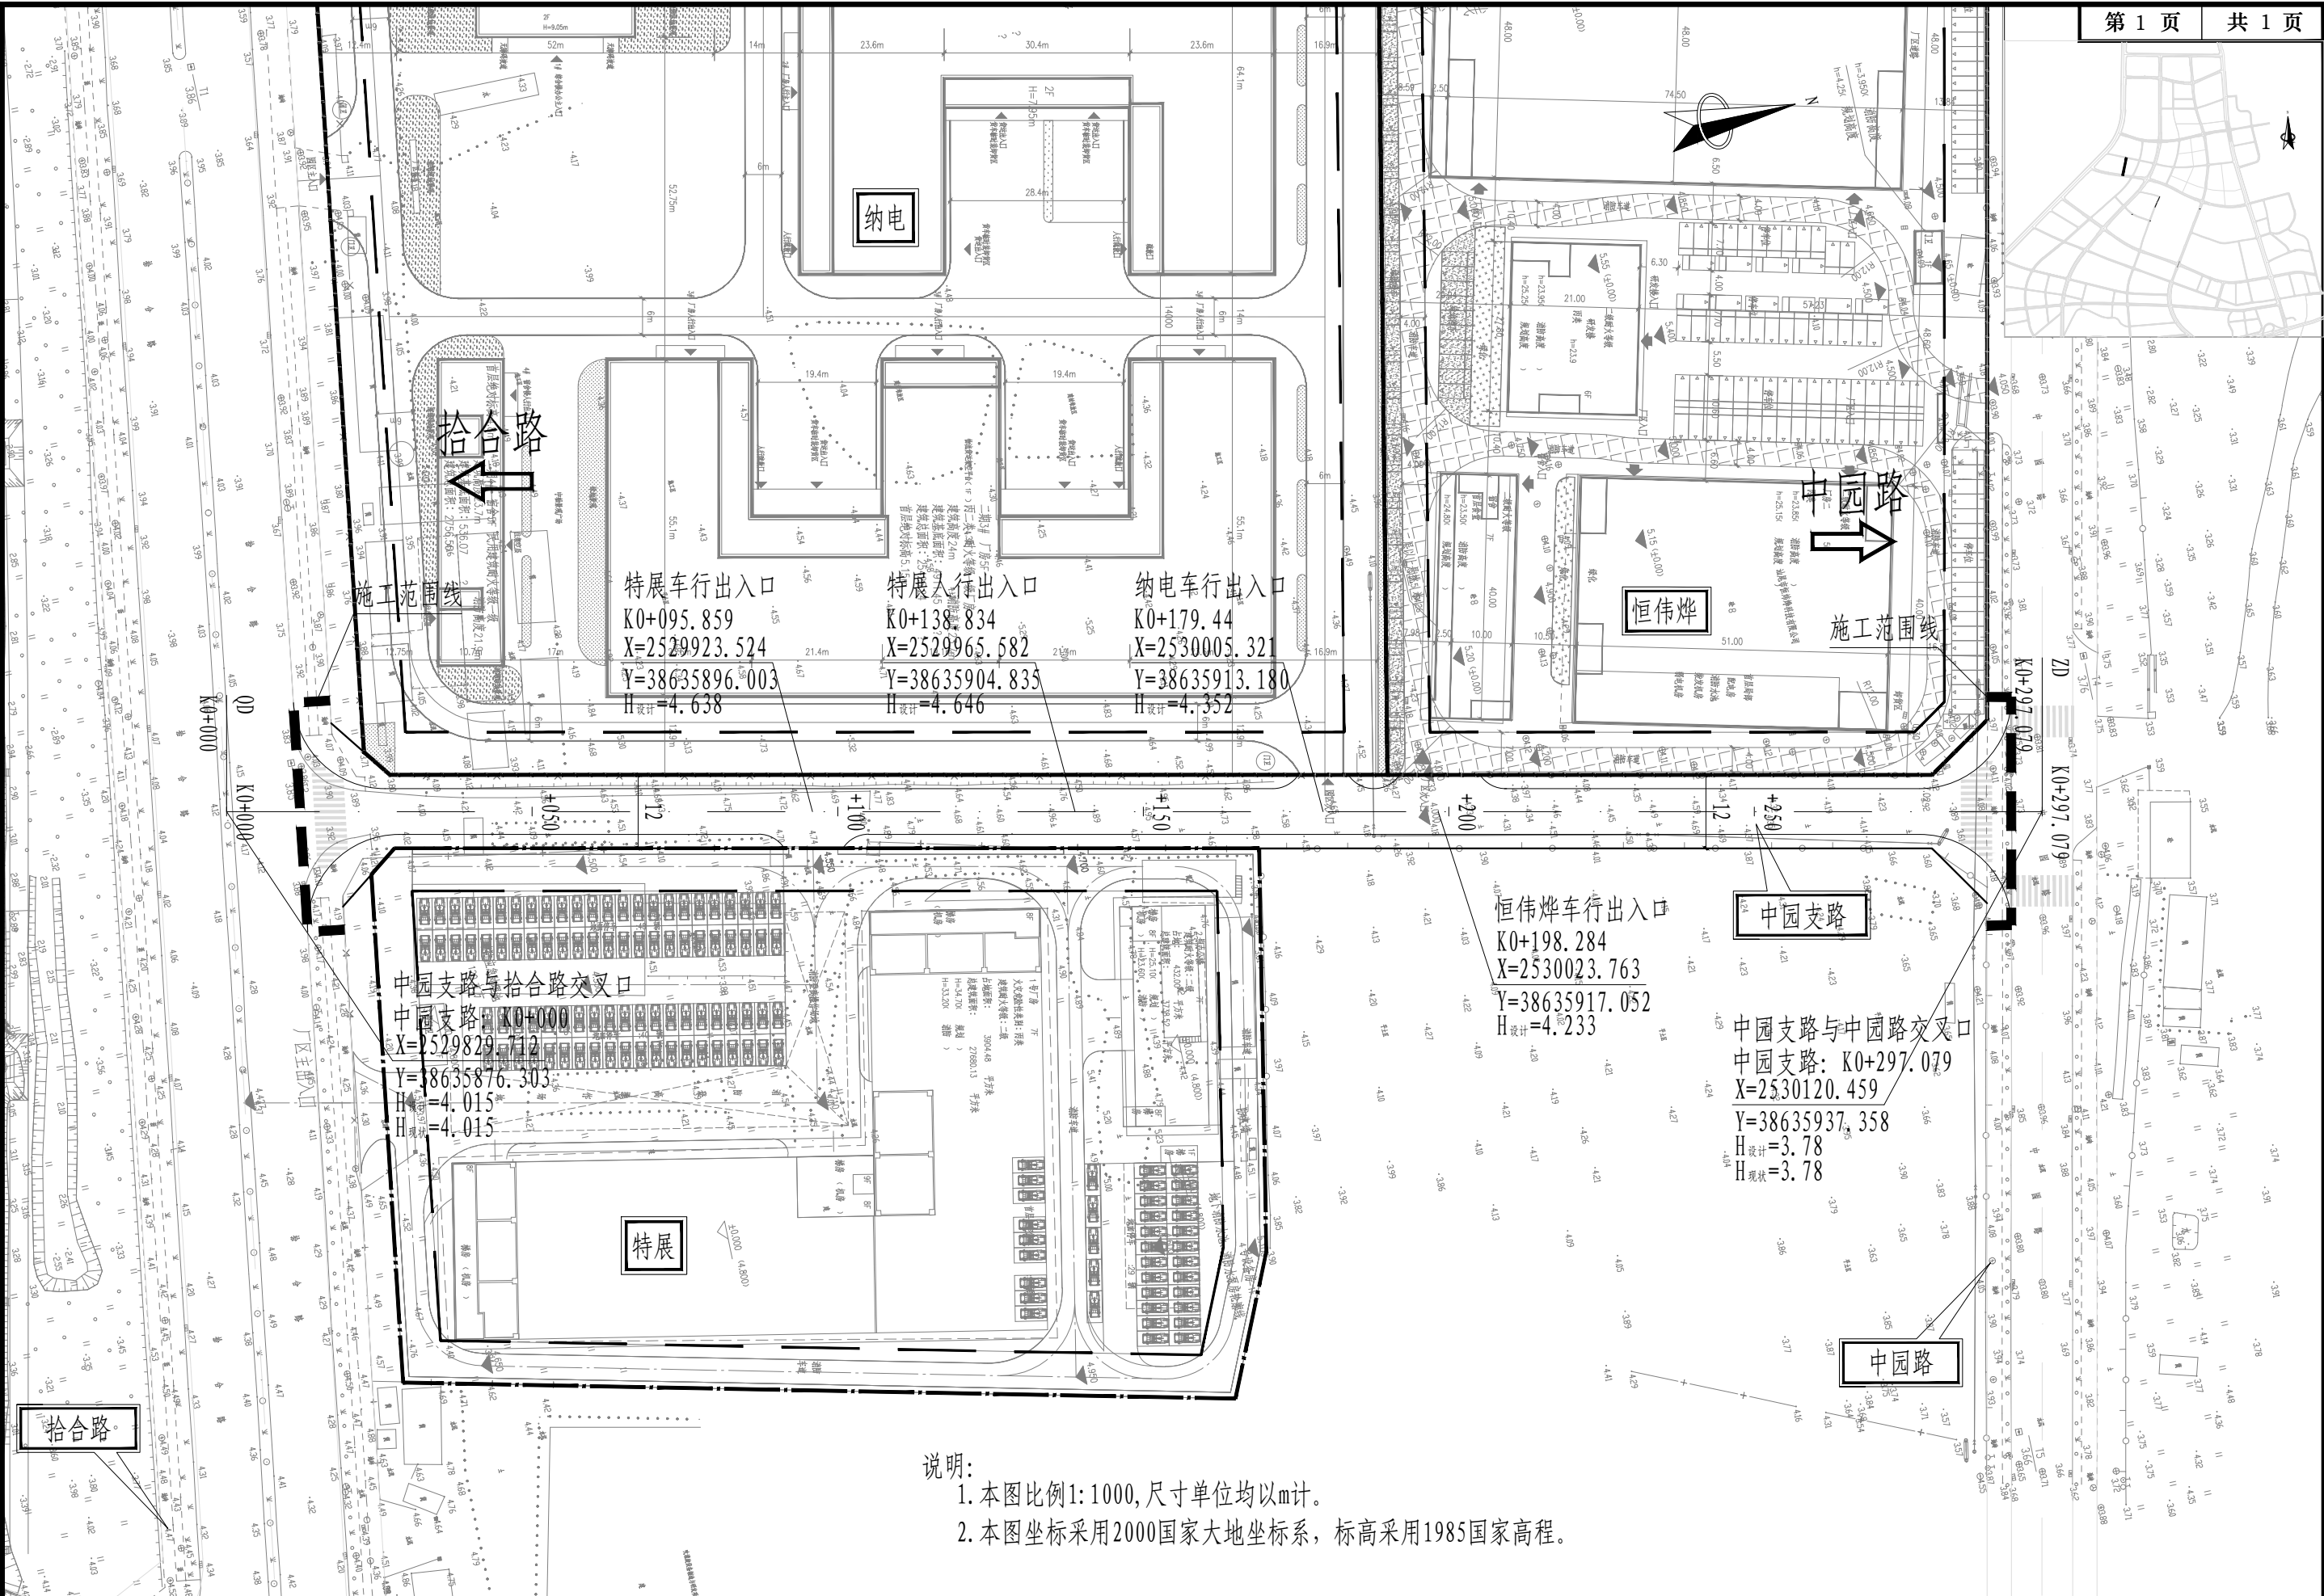

- 说明:
1. 本图比例1:1000,尺寸单位均以m计。
 2. 本图坐标采用2000国家大地坐标系,标高采用1985国家高程。



重庆设计集团有限公司
CHONGQING DESIGN GROUP CO.,LTD.
办公地址: 重庆市渝北区和孝路183号
ADD: No.183, Hexiong Road, Yubei District, Chongqing P.R.China

项目负责人
Project Person in Charge
专业负责人
Specialized Person in Charge

王 丰
康佳伟

设计
Design
校 核
Check

康佳伟
喻 霞

审 核
Examiner
审 定
Approved

周彤及
周彤及

工程名称
Project
图 名
Drawing Name

汕尾高新区红草园区基础设施八期项目一标段
中国支路道路总平面图

设计阶段
Design Stage
工程子项
Sub Project

施工图
图 号
Drawing No.

版本号
Version No.
图 号
Drawing No.

A
S-D-41
工 号
Project No.
日期
Date

2025-KF-0029
2025.12