
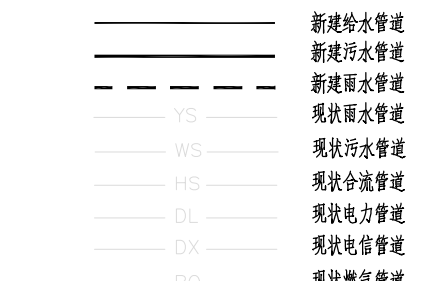
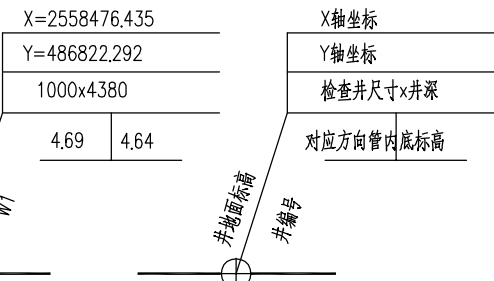




说明： 1、本图纸平面为大地2000坐标系，85高程；  
2、本图纸出图比例为1:500；  
3、管长以m计，其余以mm计  
4、本工程对所有路面现有的检查井进行提升，具体做法详见结构图纸。

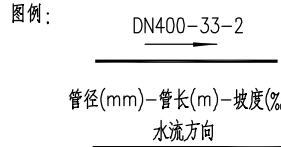


				工程名称	开平市城区排水设施提升改造工程(六期)	阶段	初步设计
				子项名称	中富后门道路提升改造工程		
审定		校核	别楚君	管线平面布置图(一)			
审核	胡鸿	设计	帅嘉				
设计负责人	傅宜清	比例	1:500				
专业负责人	胡鸿	日期	2025.08	图号	QA21661C-GP0404-01	专业	给排水
				条形码		版次	B

图号	QA21661C-GP0404-01	专业	给排水
版次	B		

版权所有 侵权必究

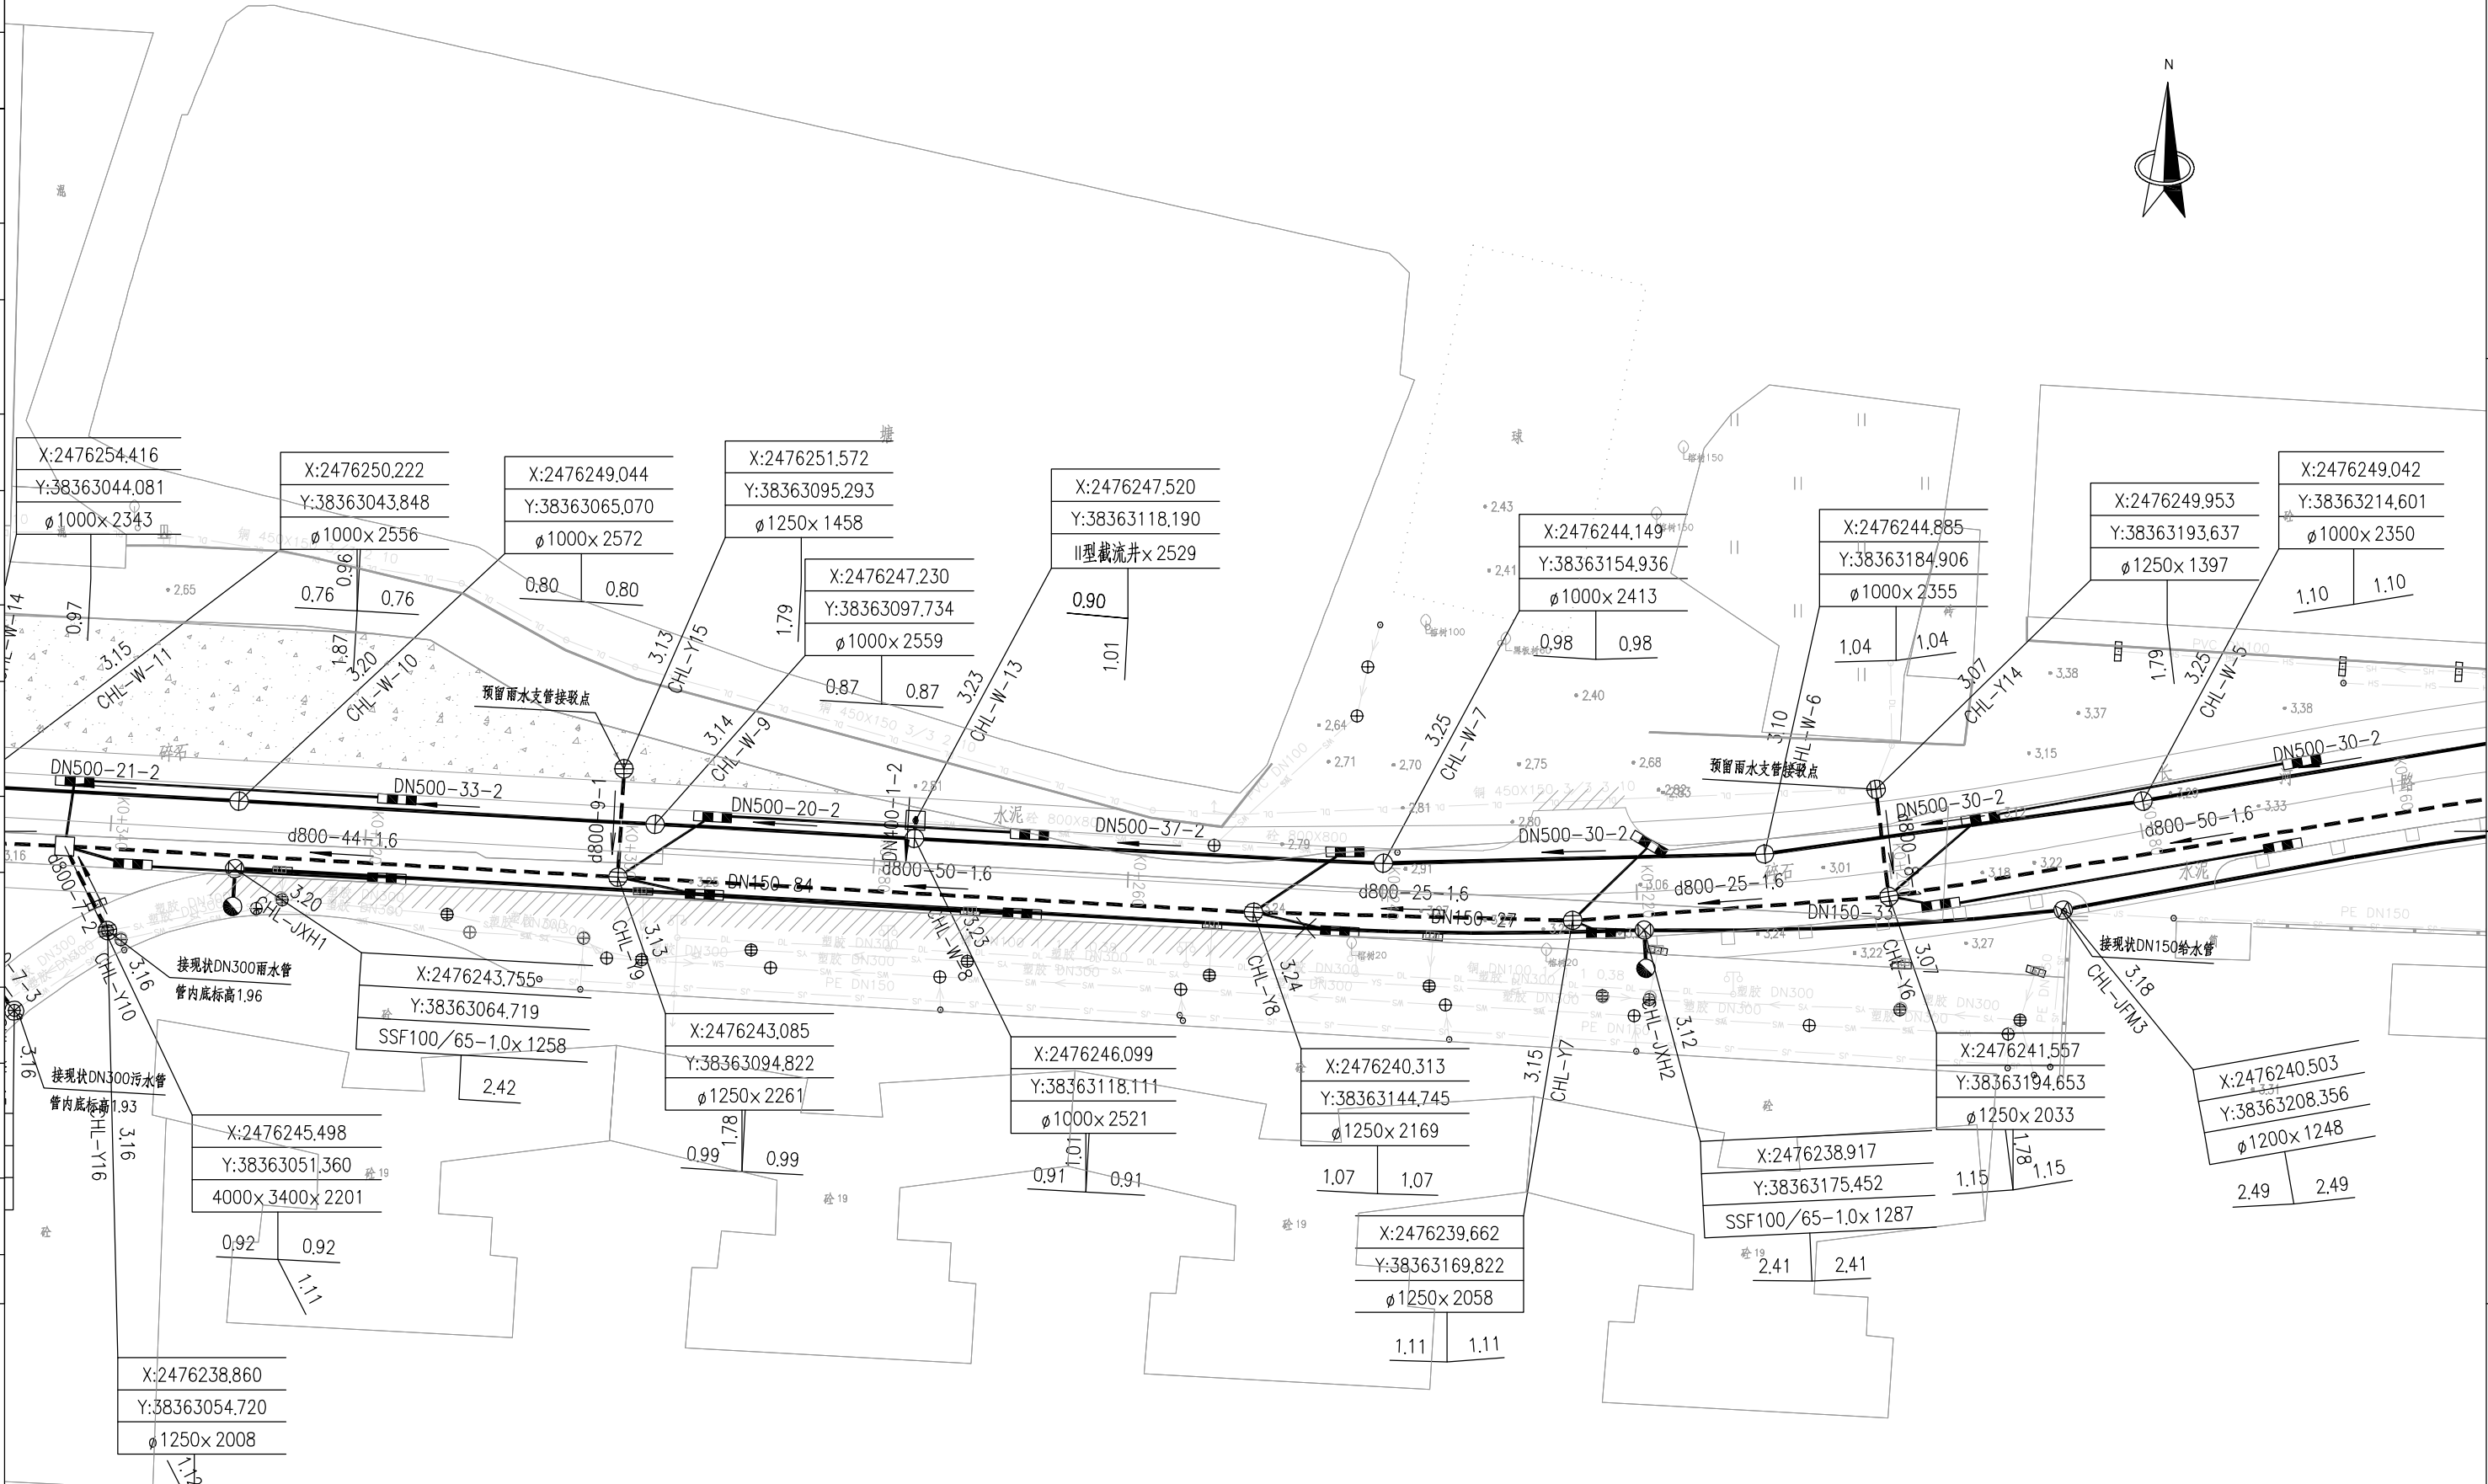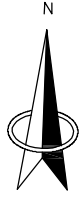

- 说明:
1. 本图纸平面为大地2000坐标系, 85高程;
  2. 本图纸出图比例为1:500;
  3. 管长以m计, 其余以mm计
  4. 本工程对所有路面现有的检查井进行提升, 具体做法详见结构图纸.

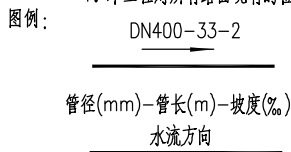

X=2558476.435	X轴坐标
Y=486822.292	Y轴坐标
1000x4380	检查井尺寸x井深
4.69   4.64	对应方向管内底标高


井地面标高	井编号
-------	-----

- 新建给水管道
- 新建污水管道
- 新建雨水管道
- 现状雨水管道
- 现状污水管道
- 现状合流管道
- 现状电力管道
- 现状电信管道
- 现状燃气管道





		工程名称	开平市城区排水设施提升改造工程(六期)		阶段
		子项名称	中富后门道路提升改造工程		初步设计
审定		校核	别楚君	别楚君	管线平面布置图(二)
审核	胡鸿	设计	帅嘉	帅嘉	
设计负责人	傅宜清	比例	1:500		
专业负责人	胡鸿	日期	2025.08		
		图号	QA21661C-GP0404-02	专业	给排水
		条形码		版次	B

管线平面布置图(二)

图号	QA21661C-GP0404-02	专业	给排水
版次		阶段	初步设计

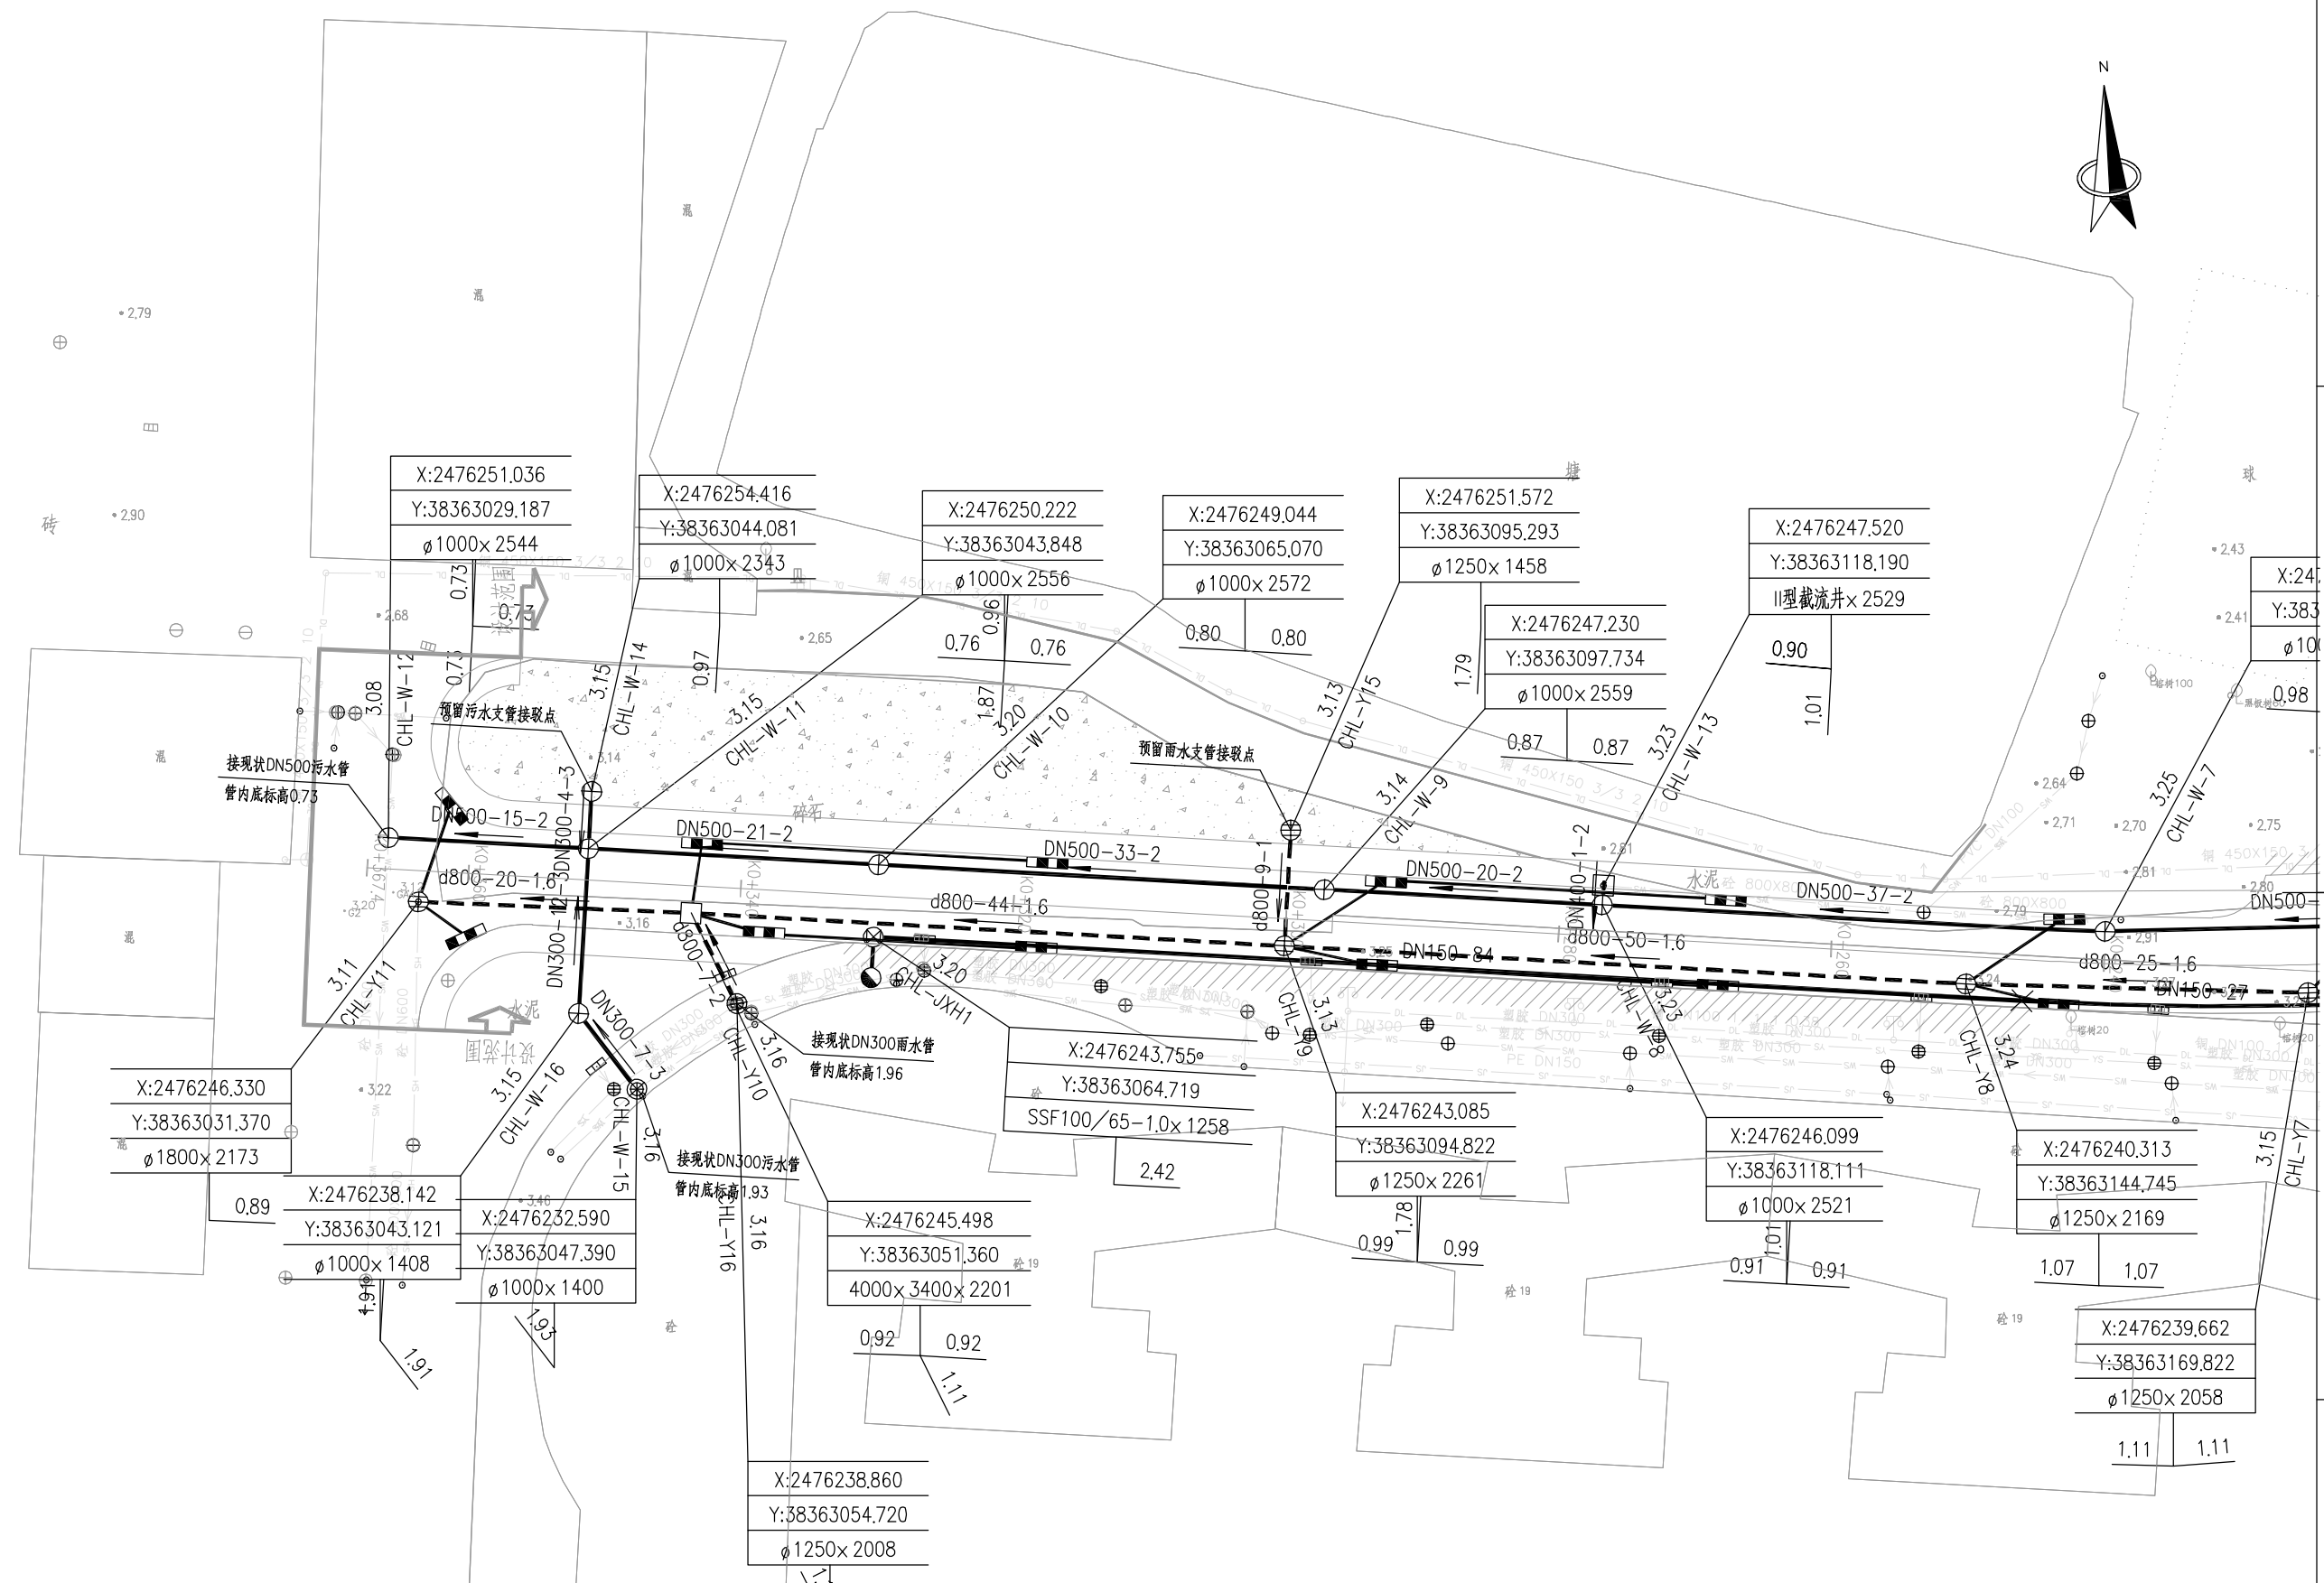

说明： 1、本图纸平面为大地2000坐标系，85高程；  
2、本图纸出图比例为1:500；  
3、管长以m计，其余以mm计  
4、本工程对所有路面现有的检查井进行提升，具体做法详见结构图纸。

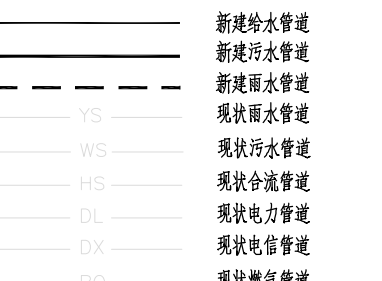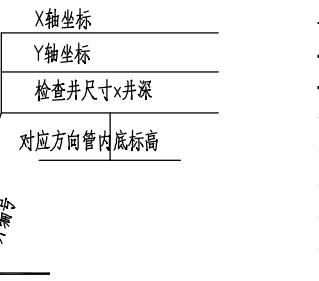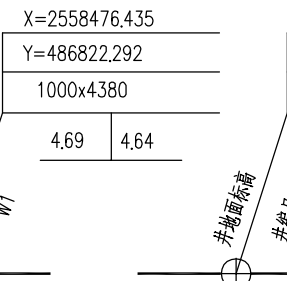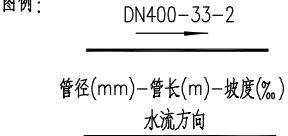

				工程名称	开平市城区排水设施提升改造工程（六期）		阶段	初步设计
				子项名称	中富后门道路提升改造工程			
审定		校核	别楚君	管线平面布置图（三）				
审核	胡鸿	设计	帅嘉					
设计负责人	傅宜清	比例	1:500					
专业负责人	胡鸿	日期	2025.08	图号	QA21661C-GP0404-03	专业	给排水	
				条形码		版次	B	

图号	QA21661C-GP0404-03	专业	给排水
版次	B		

会签