


原党建办/会议室平面结构1:100

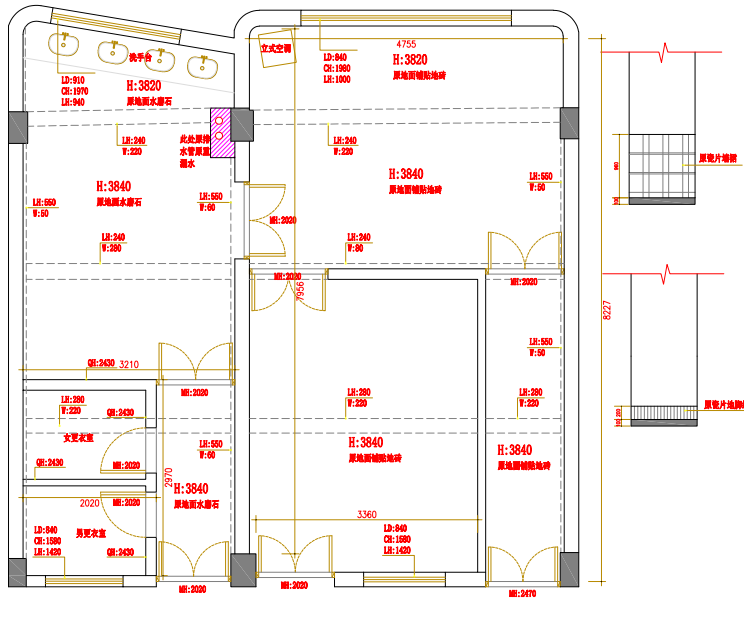

原手术室平面结构图1: 100

佗城卫生院二楼局部调整改造原始平面结构图 1: 100

注：图纸尺寸为现场测绘存在一定误差，如现场尺寸与图纸不相符请与绘制人员联系。

原图比例

地址:广东省 河源市 龙川县 佗城镇

工 程 名 称

佗城卫生院

备注:
1.设计有限公司专用。未经本公司同意, 不允许以任何方式采用。本公司拥有依法保护知识产权的权利。
2. 感觉此图一切以图内所示数字为准, 承建人必须到现场核对图内数字之准确性, 如发现任何有矛盾处, 应立即通知设计。

图 名 NAME

原建平面结构图

REVISIONS 版本 DATE 日期

2020年1月8日

区域号 AREA NO

项目编号 PROJECT NO

比例 SCALE 1 : 100

设计负责人 PROJECT CHIEF

审核 VERIFY

校对 CHECK

设计 DESIGNER


制图 CLART

日期 DATE


平方米数 AREA

图号 DRAWING NO

序号 NO

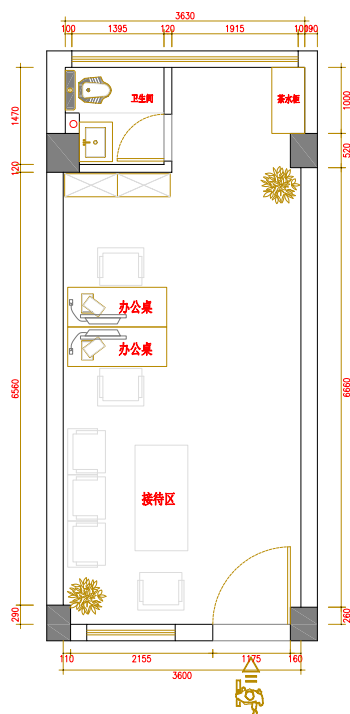

办公室平面布置图1:100

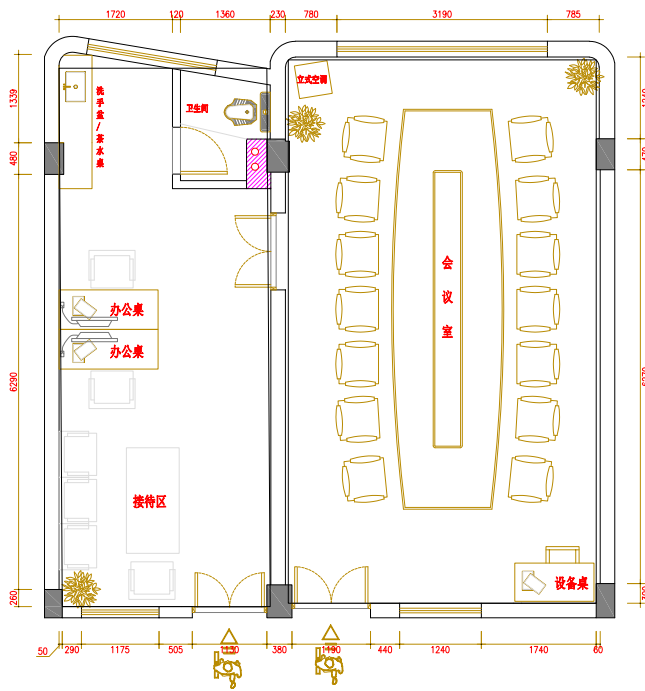

会议室/接待室平面布置图1: 100

佗城卫生院二楼局部调整平面布置图 1: 100

注：图纸尺寸为现场测绘存在一定误差，如现场尺寸与图纸不符请与绘制人员联系。
制图：[Signature]

地址:广东省 河源市 龙川县 佗城镇

工 程 名 称

佗城卫生院

备注:
1.设计有限公司专用。未经本公司同意, 不允许以任何方式采用。本公司所有依法保护知识产权的权力。
2.感觉此图一切以图内所示数字为准, 承建人必须在现场核对图内数字之准确性, 如发现任何有矛盾处, 应立即通知设计。

图 名 NAME

原始平面图附图

REVISIONS 版本 DATE 日期

2008年1月8日

区域号

AREA NO

项目编号

PROJECT NO

比例

SCALE

1 : 100

设计负责人

PROJECT CHIEF

审核

VERIFY

校对

CHECK

设计

DESIGNER

制图

CHART

日期

DATE

平方米

SQ.METER

图号

DRAWING NO

序号

NO