


1号楼3F全局图

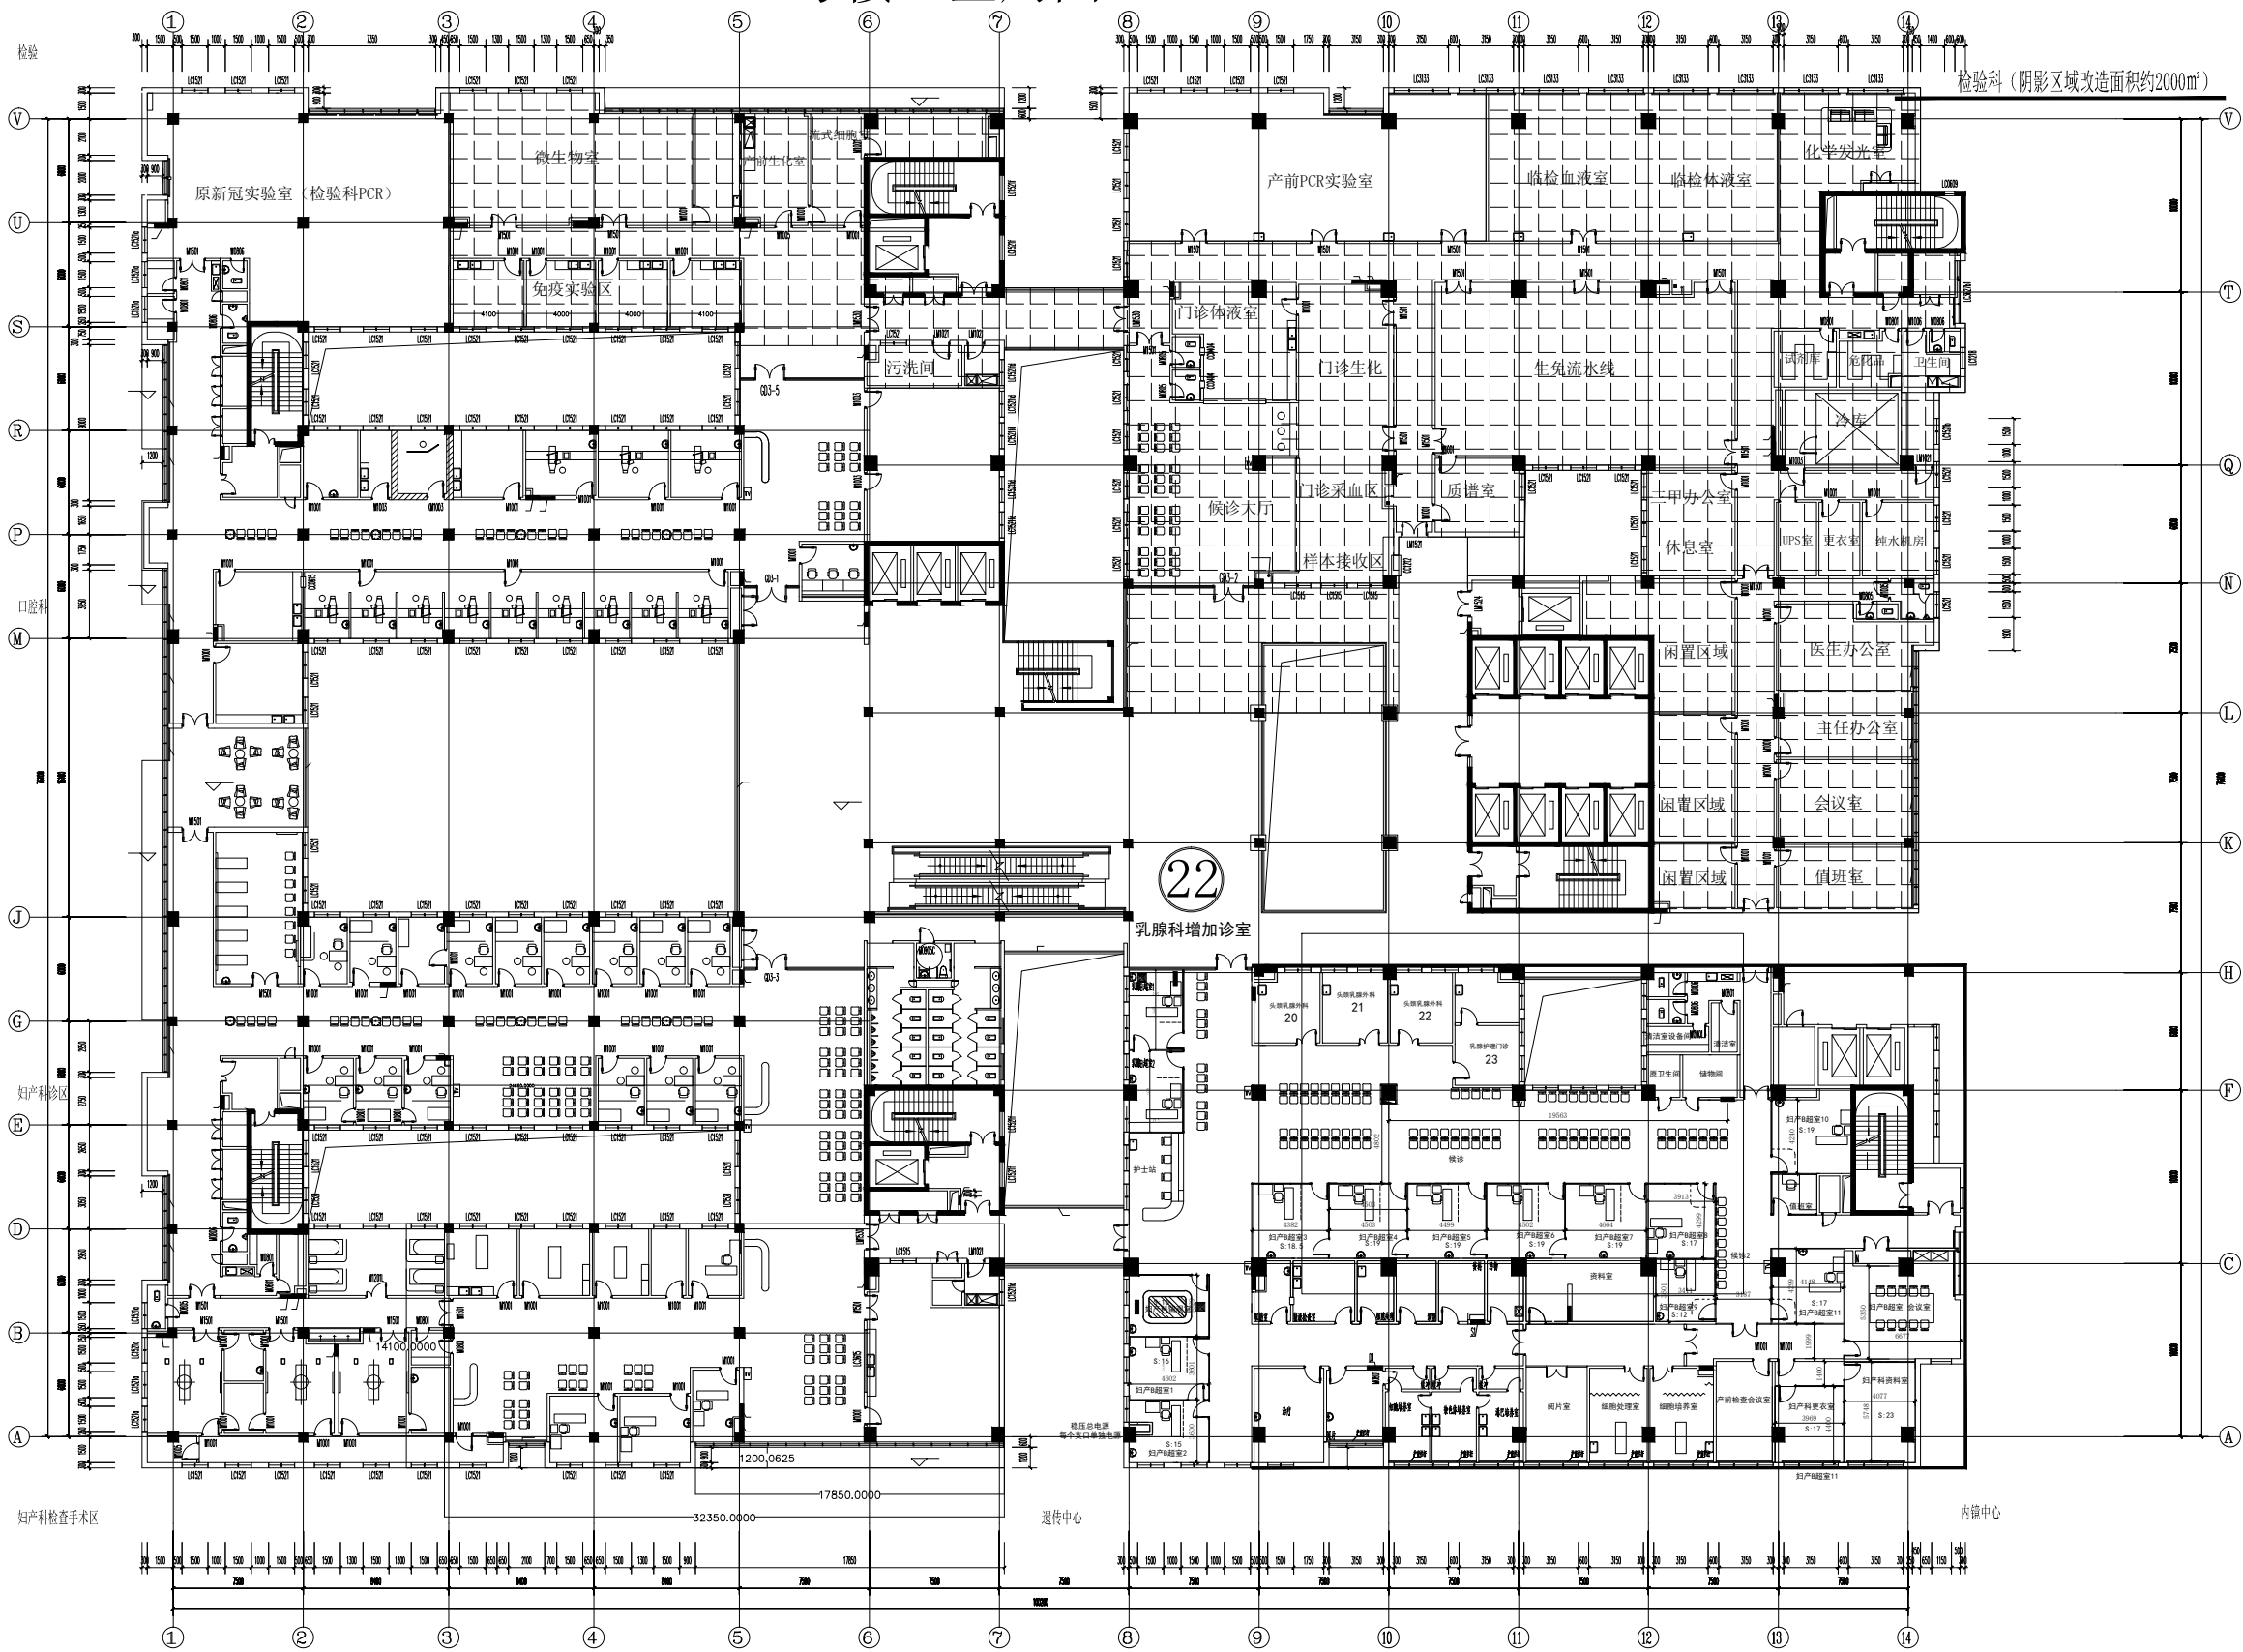

三层现状平面图 1:150

工程名称 PROJECT TITLE	
图纸名称 PROJECT LOCATION 三层平面布置图	
设计说明 PROJECT NO.	
设计 DESIGNED BY	
绘图 DRAWN BY	
比例 SCALE	
批核 APPROVED BY	
日期 DATE	
业主签名:	
注: 所有设计及图样之产权均为本公司所有, 未经书面同意不得采用。 工程承建单位必须在工地现场对图中所有量度之尺寸进行核对。 请勿随意缩放图样, 以免改变正确的量度比例。 图中标材料在选用时须符合中华人民共和国有关法律条文规定。 如发现任何偏差或不详之处, 请致函本公司核对。	
图幅编号 DRAWING NO.	