

A

B

C



D

A

B

C

D

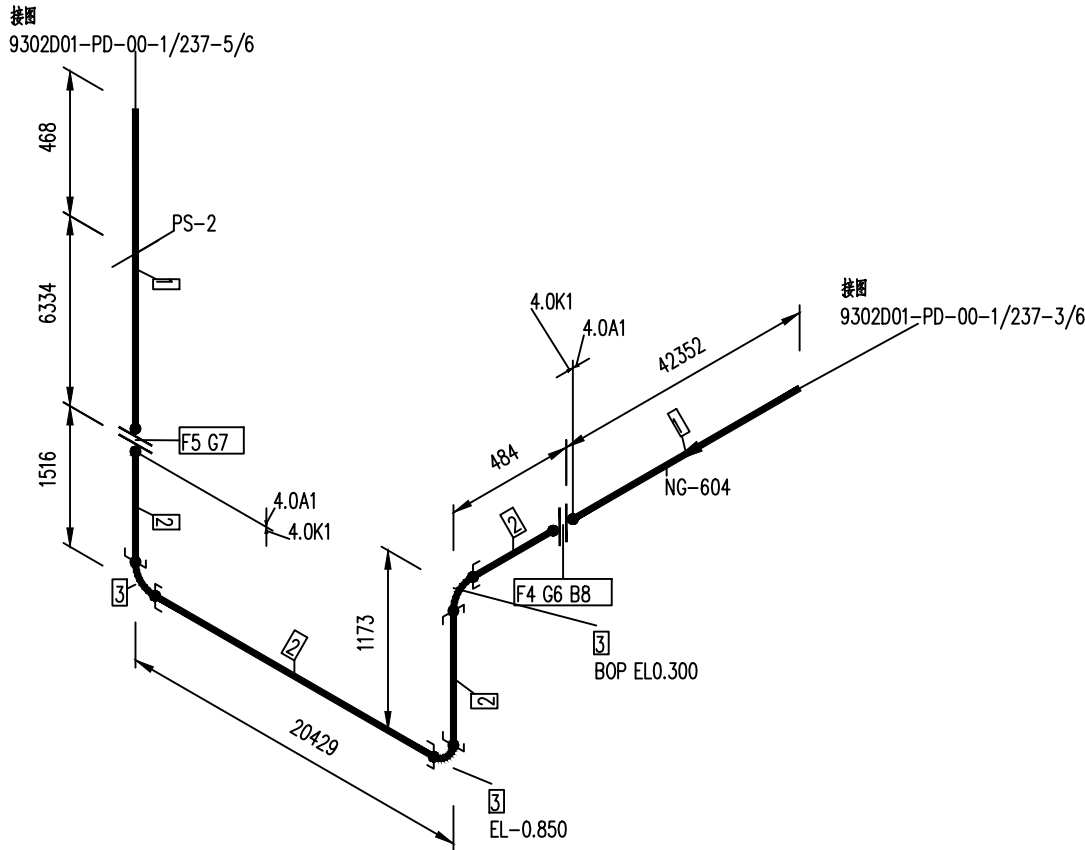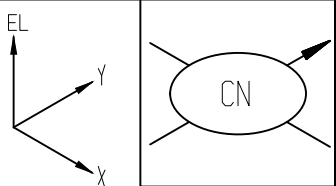

1	PS-2	ZJ-1-26		S1-15-11		1
序号	管架编号	管架类型		施工图号		数量
8	全螺纹螺栓/螺母 M16X85	35CrMo/30CrMo	HG/T 20613	4	套	
7	带内环和对中环型缠绕式垫片 D40-PN40	06Cr19Ni10/柔性石墨	HG/T 20610D,	1	片	
6	带内环和对中环型缠绕式垫片 D40-PN40	06Cr19Ni10/柔性石墨	HG/T 20610-2009D,	1	片	
5	承插焊钢制管法兰 SW(B) 40-PN40 RF	20	HG/T 20592B,NB/T 47008 II	2	片	
4	承插焊钢制管法兰 SW(B) 40-PN40 RF	06Cr19Ni10	HG/T 20592-2009B,NB/T 47010 II	2	片	
3	承插焊90°弯头 DN40 Class3000 SW	06Cr19Ni10	GB/T 14383II,NB/T 47010 II	3	个	
2	无缝钢管 φ45×5.0	06Cr19Ni10	HG/T 20553II,GB/T 14976	23.4	米	
1	无缝钢管 φ45×5.0	20	HG/T 20553II,GB/T 8163	49.1	米	
编号	名称规格	材料	标准号	数量	单位	备注

2					
1					

修改 REV.NO.	日期 DATE	说明 DESCRIPTION	修改人 DES'D	校核人 CHK'D	审核人 APP'D
------------	---------	----------------	-----------	-----------	-----------

设计 DES'D		SUNION GSEC 广东众和工程设计有限公司 GUANGDONG SUNION ENGINEERING CO., LTD.		
校核 CHK'D		茂名市石化产品运输车辆综合服务中心 汽车罐车定期检验配套项目 NG-604轴测图		
审核 APP'D				
审定 F.APP'D				
项目负责 PM				
专业 SPECL	配管	管号 PIPE NO. 40-NG-604-4.0A1--	第 4 张 SHEET	共 6 张 OF
设计阶段 DES.STAGE	详细工程设计	项目号 PROJ.NO. 249302D01	比例 SCALE	档案号 DWG.NO. 9302D01-PD-00-1/237-4/6

3.0	30	3.3	50	4.95	3.3	—	—			GC2 SHC4 (20)		专业 SPECL	会签人 SIGN
操作压力 Ope.P(MPaG)	操作温度 Ope.T(°C)	设计压力 Des.P(MPaG)	设计温度 Des.T(°C)	液压试验压力 Hyd.P(MPaG)	泄漏性试验压力 Leak.P(MPaG)	绝热材料 Ins.Mat.	绝热厚度 Ins.thick.(mm)	热处理 HT	无损检测 NDT	压力管道类别、级别 PRES. PIPE Class	备注 Remark	会签 COUNTERSIGNED	