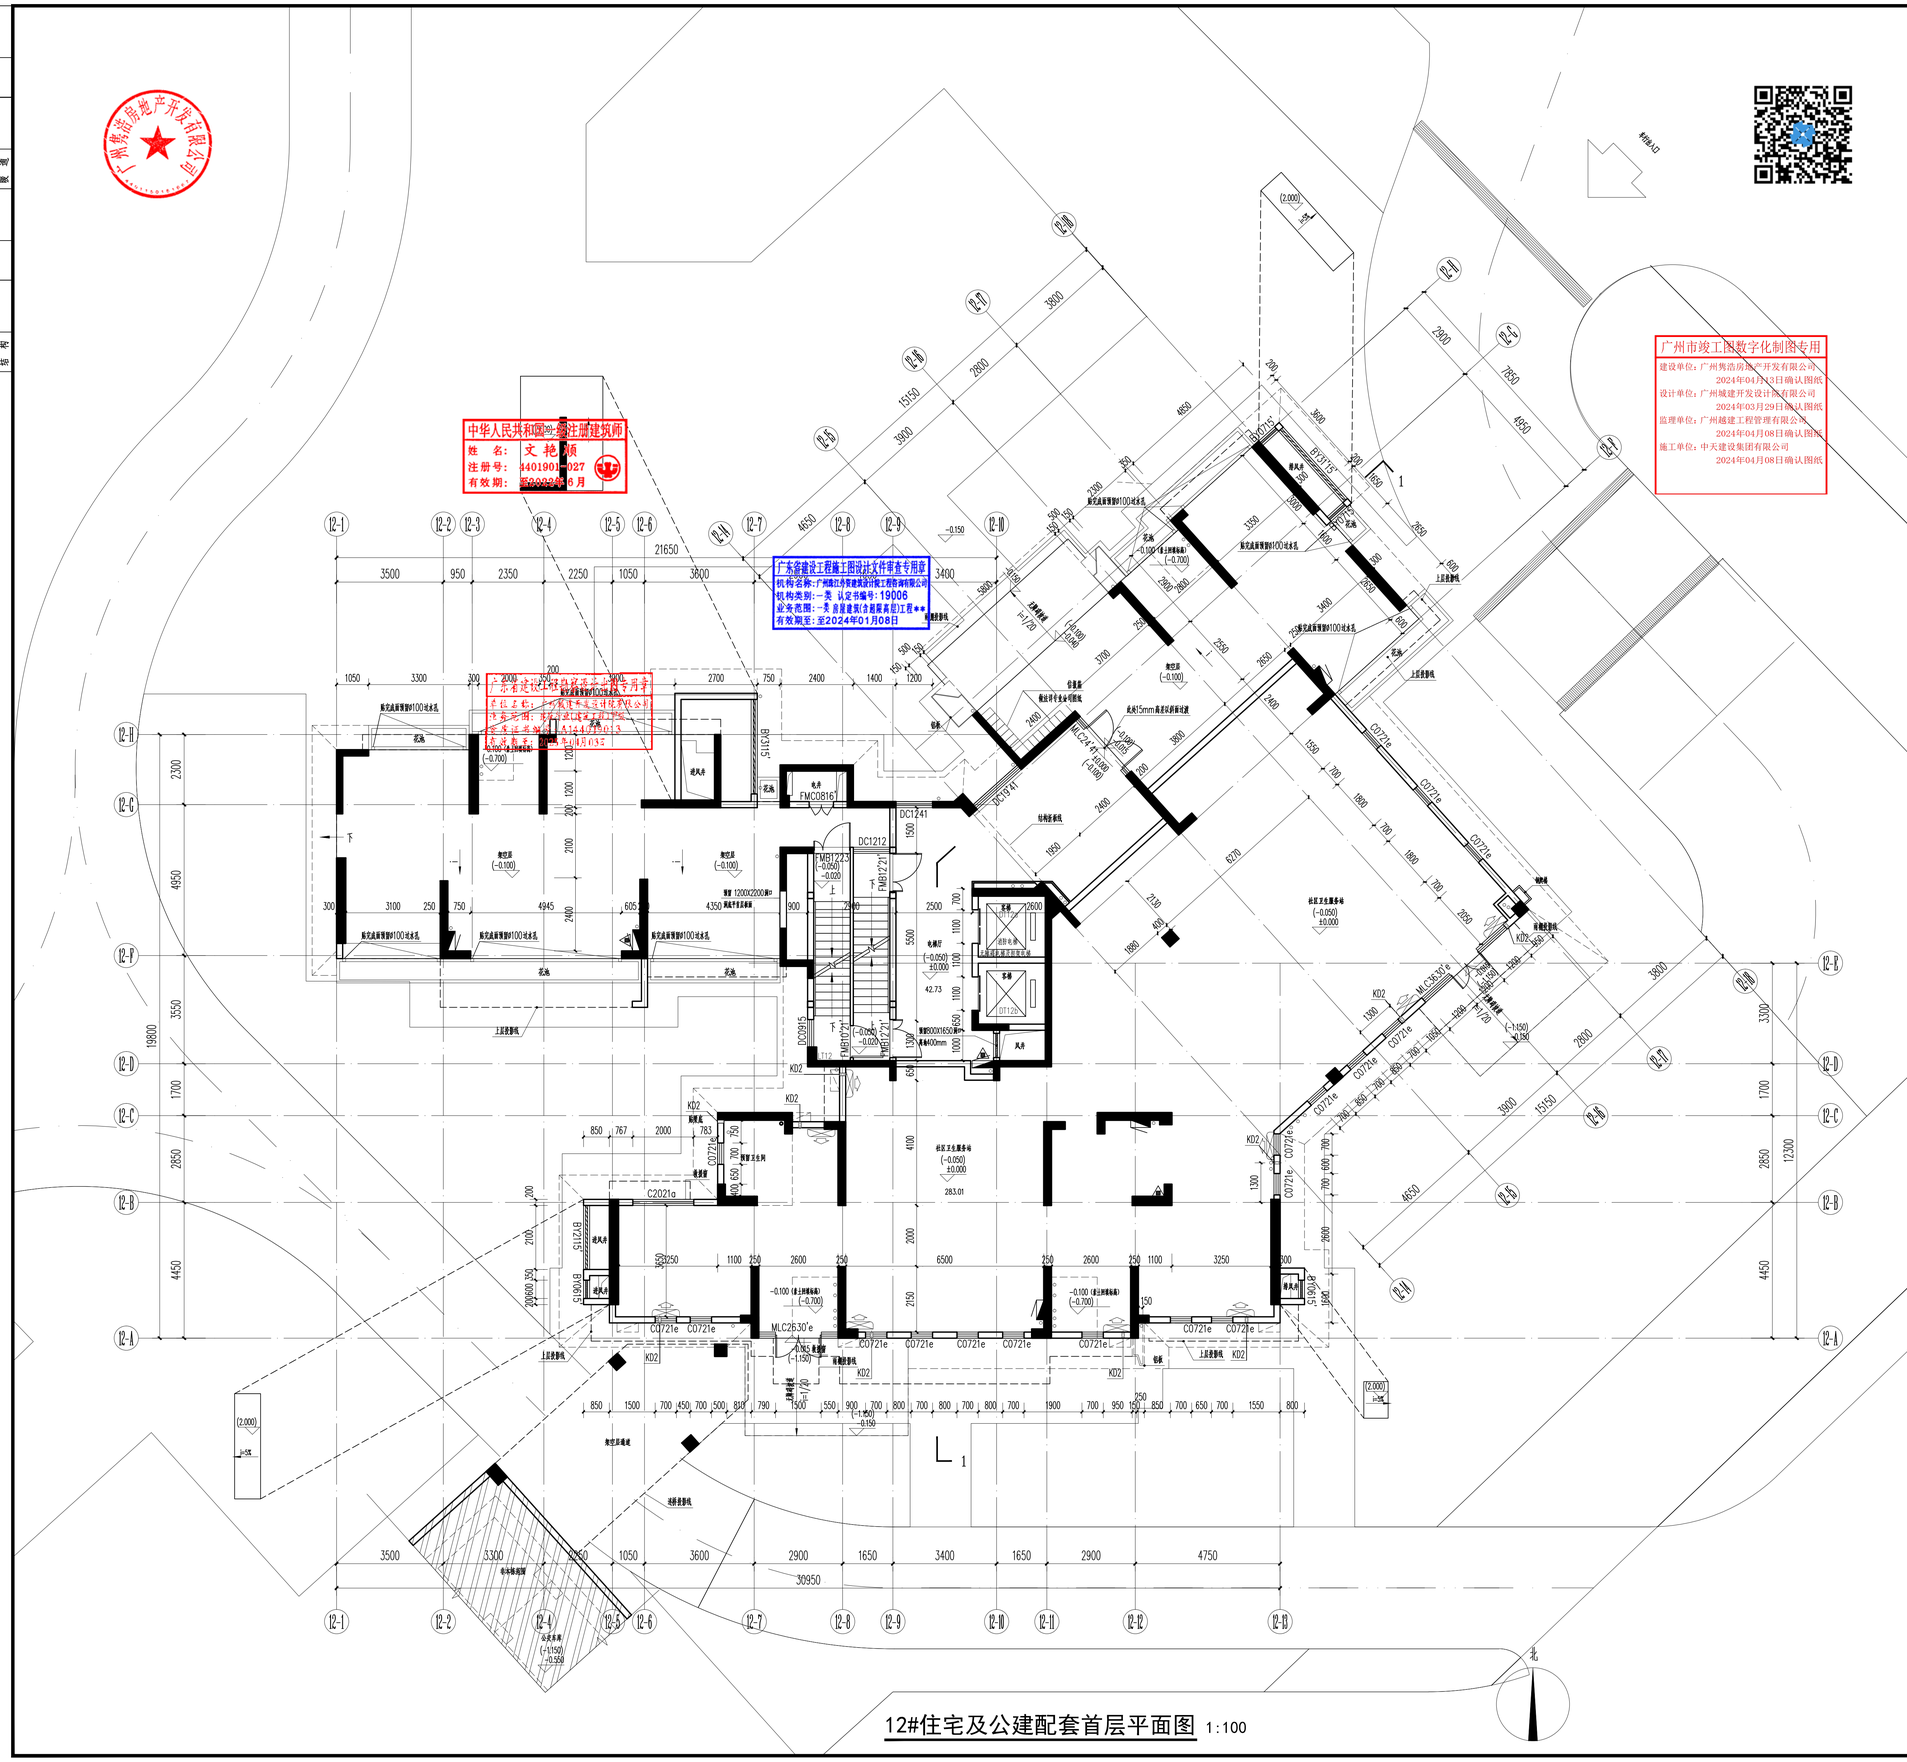

图 例

- 空调室内挂机 / 双层空调机位
- 单层空调机位 / 空调室内柜机
- XF1(不含天火幕)： 消防枪尺寸800X650X240(高X宽X厚)，留洞尺寸1000X700X300，下皮离地（建筑完成面）900高。
- XF2(含天火幕)： 消防枪尺寸1600X700X240(高X宽X厚)，留洞尺寸1650X750X300，下皮离地（建筑完成面）200高。
  消防栓出水口离地面完成面1100mm，消防栓箱背材100mm厚墙体。
  消防栓明装时不需留洞。
- 商铺单排照明配电箱：底边距地1.7米，尺寸约450*220*90(尺寸需现场确定)
- 商铺双排照明配电箱：底边距地1.6米，尺寸约400*400*90(尺寸需现场确定)
- 弱电配线箱：底边距地0.3米，尺寸约450*300*90(尺寸需现场确定)
  (遇户内楼梯时，高出相邻踏步200)
- 电房排气扇，预留尺寸为φ450，贴梁底安装。
- 电房泄压口，预留尺寸412*400mm，贴梁底安装。
- 楼梯间、前室余压阀，预留尺寸600*500mm，贴梁底安装。

KD2（普通房间）：砖墙预留80UPVC穿墙管，10%坡度排向室外，内墙孔底高度为4.480,孔中距墙边水平距离250mm。

备 注

1.本图坐标采用 广州市 高程系统,±0.000相当于绝对标高 9.000 米。
2.除特别注明外，各功能空间标高关系参照下表:
首层建筑层高表与结构层高表关系：H1=H-0.05

部位	建筑完成面标高	结构面标高
大堂	H	H1
架空层	H-0.015(最高点)	H1-0.05
楼梯间	H-0.02	H1
商铺	H	H1
公建配套	H	H1

注：平面中有特别注明的，以平面标高为准。
3.本图施工时应与结构,给排水,电气,空调等专业施工图纸密切配合施工。
4.除特别注明外，外墙，梯间墙，分户墙为200厚，内隔墙为200或100mm厚。除特别注明外，门垛为100mm宽。
5.水电管井层层封板，水管井楼板留箱后浇；电管井预留孔,设备安装后封板，并用防火泥封堵。
6.加压送风井的预留尺寸及要求详核心筒大样，图示所有风井（含户内预留风井）用砖砌排风井内铁皮风管施工完成后砌筑。
7.防水做法应按广东省标准<<建筑防水工程技术规程>>有关规定，凡茶母卫生间和厨房的墙体除门口外都应采取在防水措施,做200高C20素混凝土反水。
8.覆土层与室内空间不应直接砌砖墙分隔，应做钢筋混凝土挡土处理，挡土反水应高出覆土面200mm,具体做法详结构专业图纸。
9.所有需在结构混凝土墙上安装的各种管线及控制板，应在施工时预埋，不得以后开凿。
10.商业网点及宜居入户大堂门内外地面高差为0.015，并以斜面过渡。
11.无障碍坡度设计结合园林景观设计考虑，具体依照官方案详园林专业图纸。花池做法详园林图纸。
12.门窗编号中加"号50mm为d，如M10'24"为宽1050X2450。
13.建筑物四周除特别注明外应做排水散水。散水宽度一般为800mm，做法详中南标11ZJ901(D1)，室外台阶做法参11ZJ901 (G)。
14.本图需结合核心筒大样施工。
15.商铺6米高时砌墙过梁梁面标高为商铺屋面标高-3.000，商铺5米高时砌墙过梁梁面标高为商铺屋面标高-2.500，做法详见结构图。
16.本图通风管道尺寸与定位详暖通专业图纸，墙体开洞比管道尺寸四周各留大50mm，现场土建留洞需与机电安装配合施工。
17.普通电梯厅、消防电梯共用前室时，普通电梯轿厢内明装修应采用不燃材料。

修改码	日期	内 容

广州城建开发设计院有限公司
Guangzhou City Construction & Development Design Institute CO.,LTD
地址：广州市天河北路天河北街9号首层
Address: 1/F No.9 Tianhe Bei Street, Tianhe Bei Road,Guangzhou, China
资质：建筑工程甲级 证书号：A144019013

审 定 Authorized by	施爱国	
审 核 Processed by	谭佩芝	
	文艳顺	
项目负责人 Project Manager	文艳顺	
专业负责人 Chief Engineer	朱志越	
校 对 Checked by	朱志越	
	陈晓彬	
设 计 Designed by	朱海颖	
制 图 Drafted by	朱海颖	
业务号 Project No.	20117	
建设单位 Client	广州秀浩房地产开发有限公司	
工程名称 Project	南沙滨海花园十七期项目	
图纸名称 Title	12#住宅及公建配套首层平面图	
专业 Subject	建 筑	设计阶段 Phase：施工图
图号 Drawing No.	A-11-1	日期 Date：2021.05.30
电子文件名 File Name		

版权所有，未经授权，不得复制。
ALL RIGHTS RESERVED.