


A

B

C

D

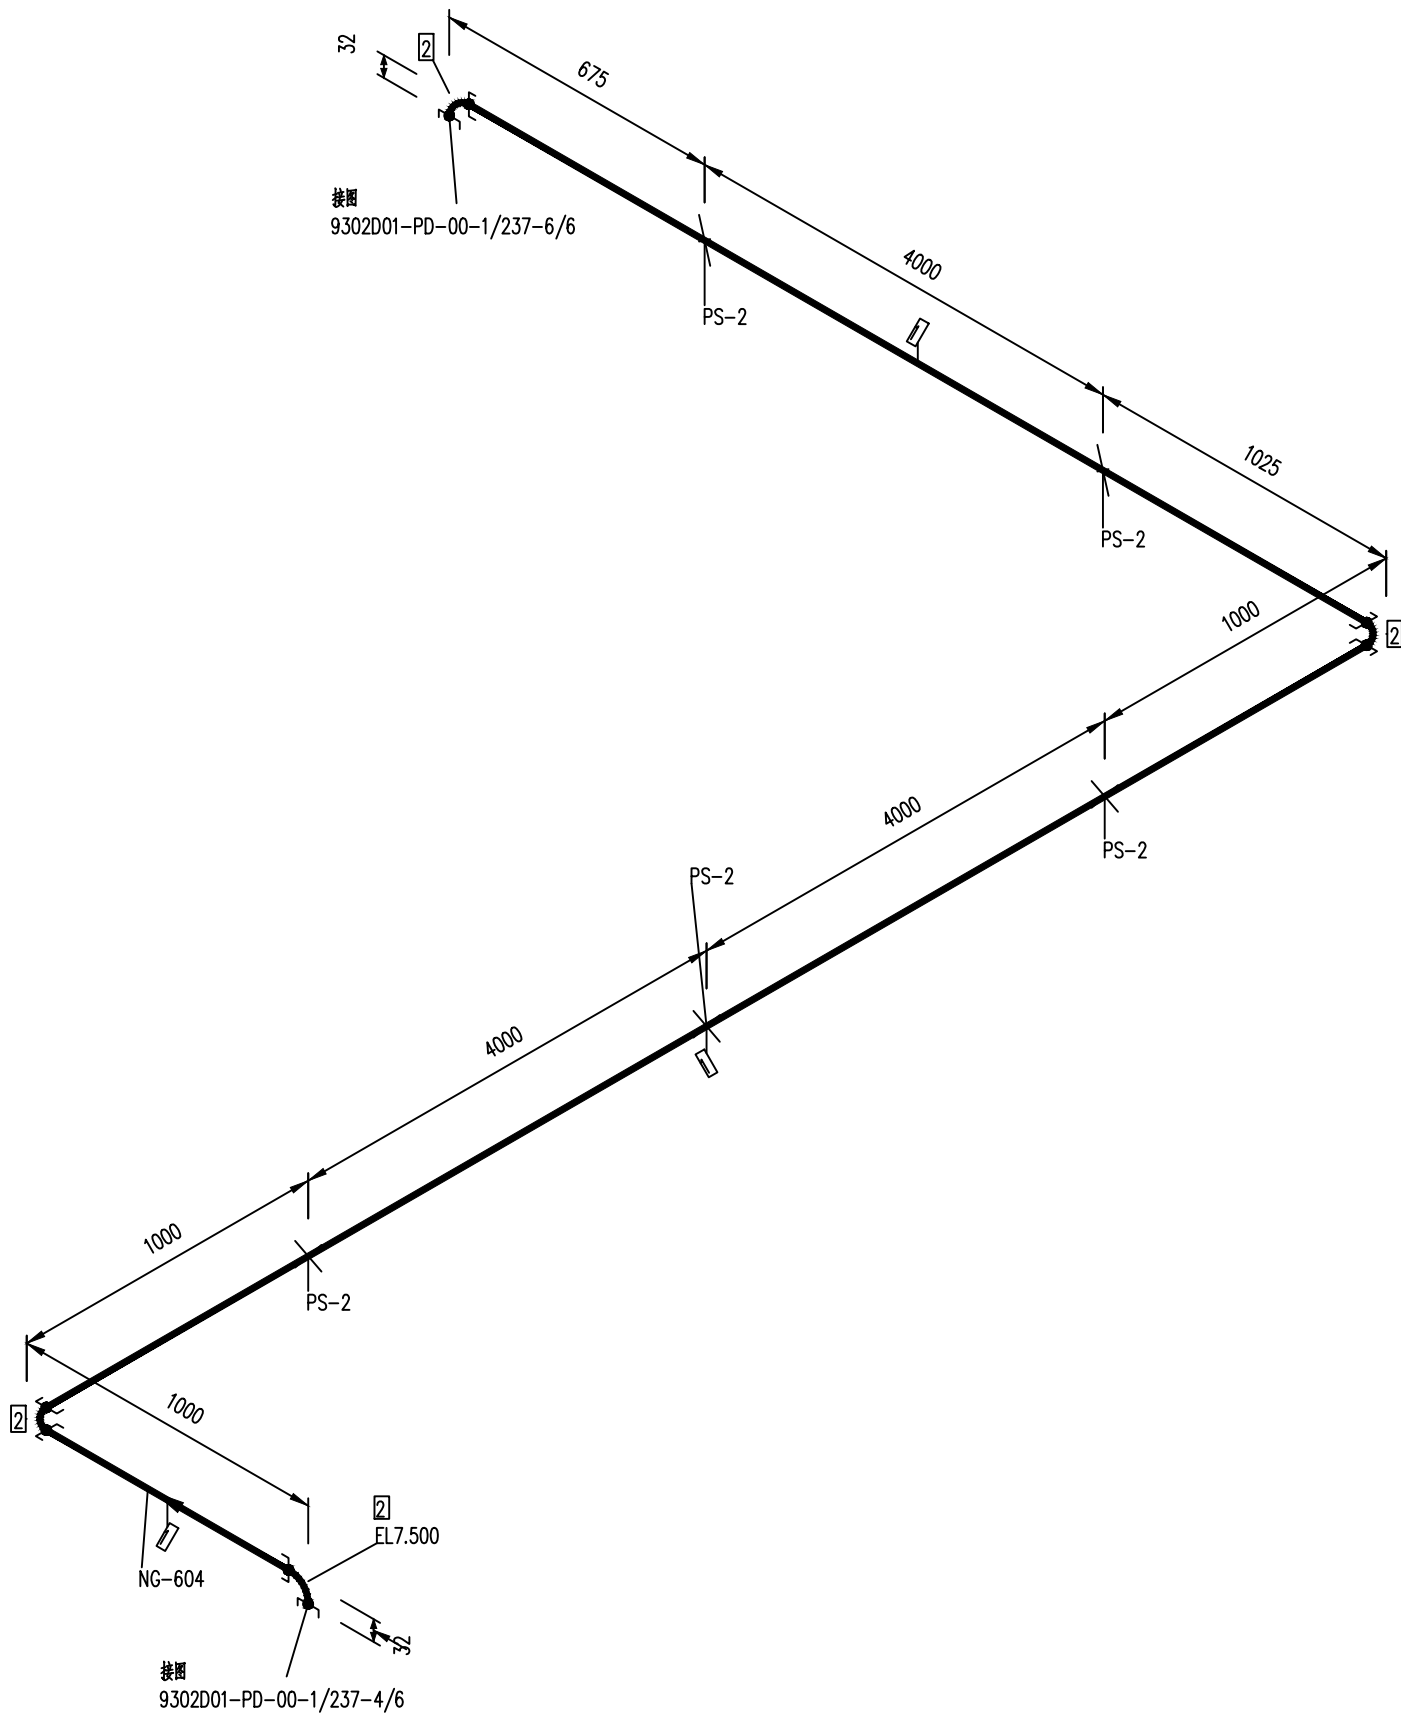

1	PS-2	ZJ-1-26		S1-15-11		5
序号	管架编号	管架类型		施工图号		数量
2	承插焊90°弯头 DN40 Class3000 SW	20	GB/T 14383III, NB/T 47008 II	4	个	
1	无缝钢管 φ45×5.0	20	HG/T 20553II, GB/T 8163	16.5	米	
编号	名称规格	材料	标准号	数量	单位	备注
2						
1						
修改 REV.NO.	日期 DATE	说明 DESCRIPTION		修改人 DES'D	校核人 CHK'D	审核人 APP'D
设计 DES'D		SUNION 广东众和工程设计有限公司 GUANGDONG SUNION ENGINEERING CO., LTD. 茂名市石化产品运输车辆综合服务中心 汽车罐车定期检验配套项目 NG-604 轴测图				
校核 CHK'D						
审核 APP'D						
审定 F.APP'D						
项目负责 PM						
专业 SPECL	配管	管号 PIPE NO.	40-NG-604-4.0A1--	第 5 张 SHEET	共 6 张 OF	
设计阶段 DES.STAGE	详细工程设计	项目号 PROJ.NO.	249302D01	比例 SCALE	档案号 DWG.NO.	9302D01-PD-00-1/237-5/6

3.0	30	3.3	50	4.95	3.3	-	-			GC2 SHC4 (20)		专业 SPECL	会签人 SIGN
操作压力 Ope.P(MPaG)	操作温度 Ope.T(°C)	设计压力 Des.P(MPaG)	设计温度 Des.T(°C)	液压试验压力 Hyd.P(MPaG)	泄漏性试验压力 Leak.P(MPaG)	绝热材料 Ins.Mat.	绝热厚度 Ins.thick.(mm)	热处理 HT	无损检测 NDT	压力管道类别、级别 PRES. PIPE Class	备注 Remark	会签 COUNTERSIGNED	