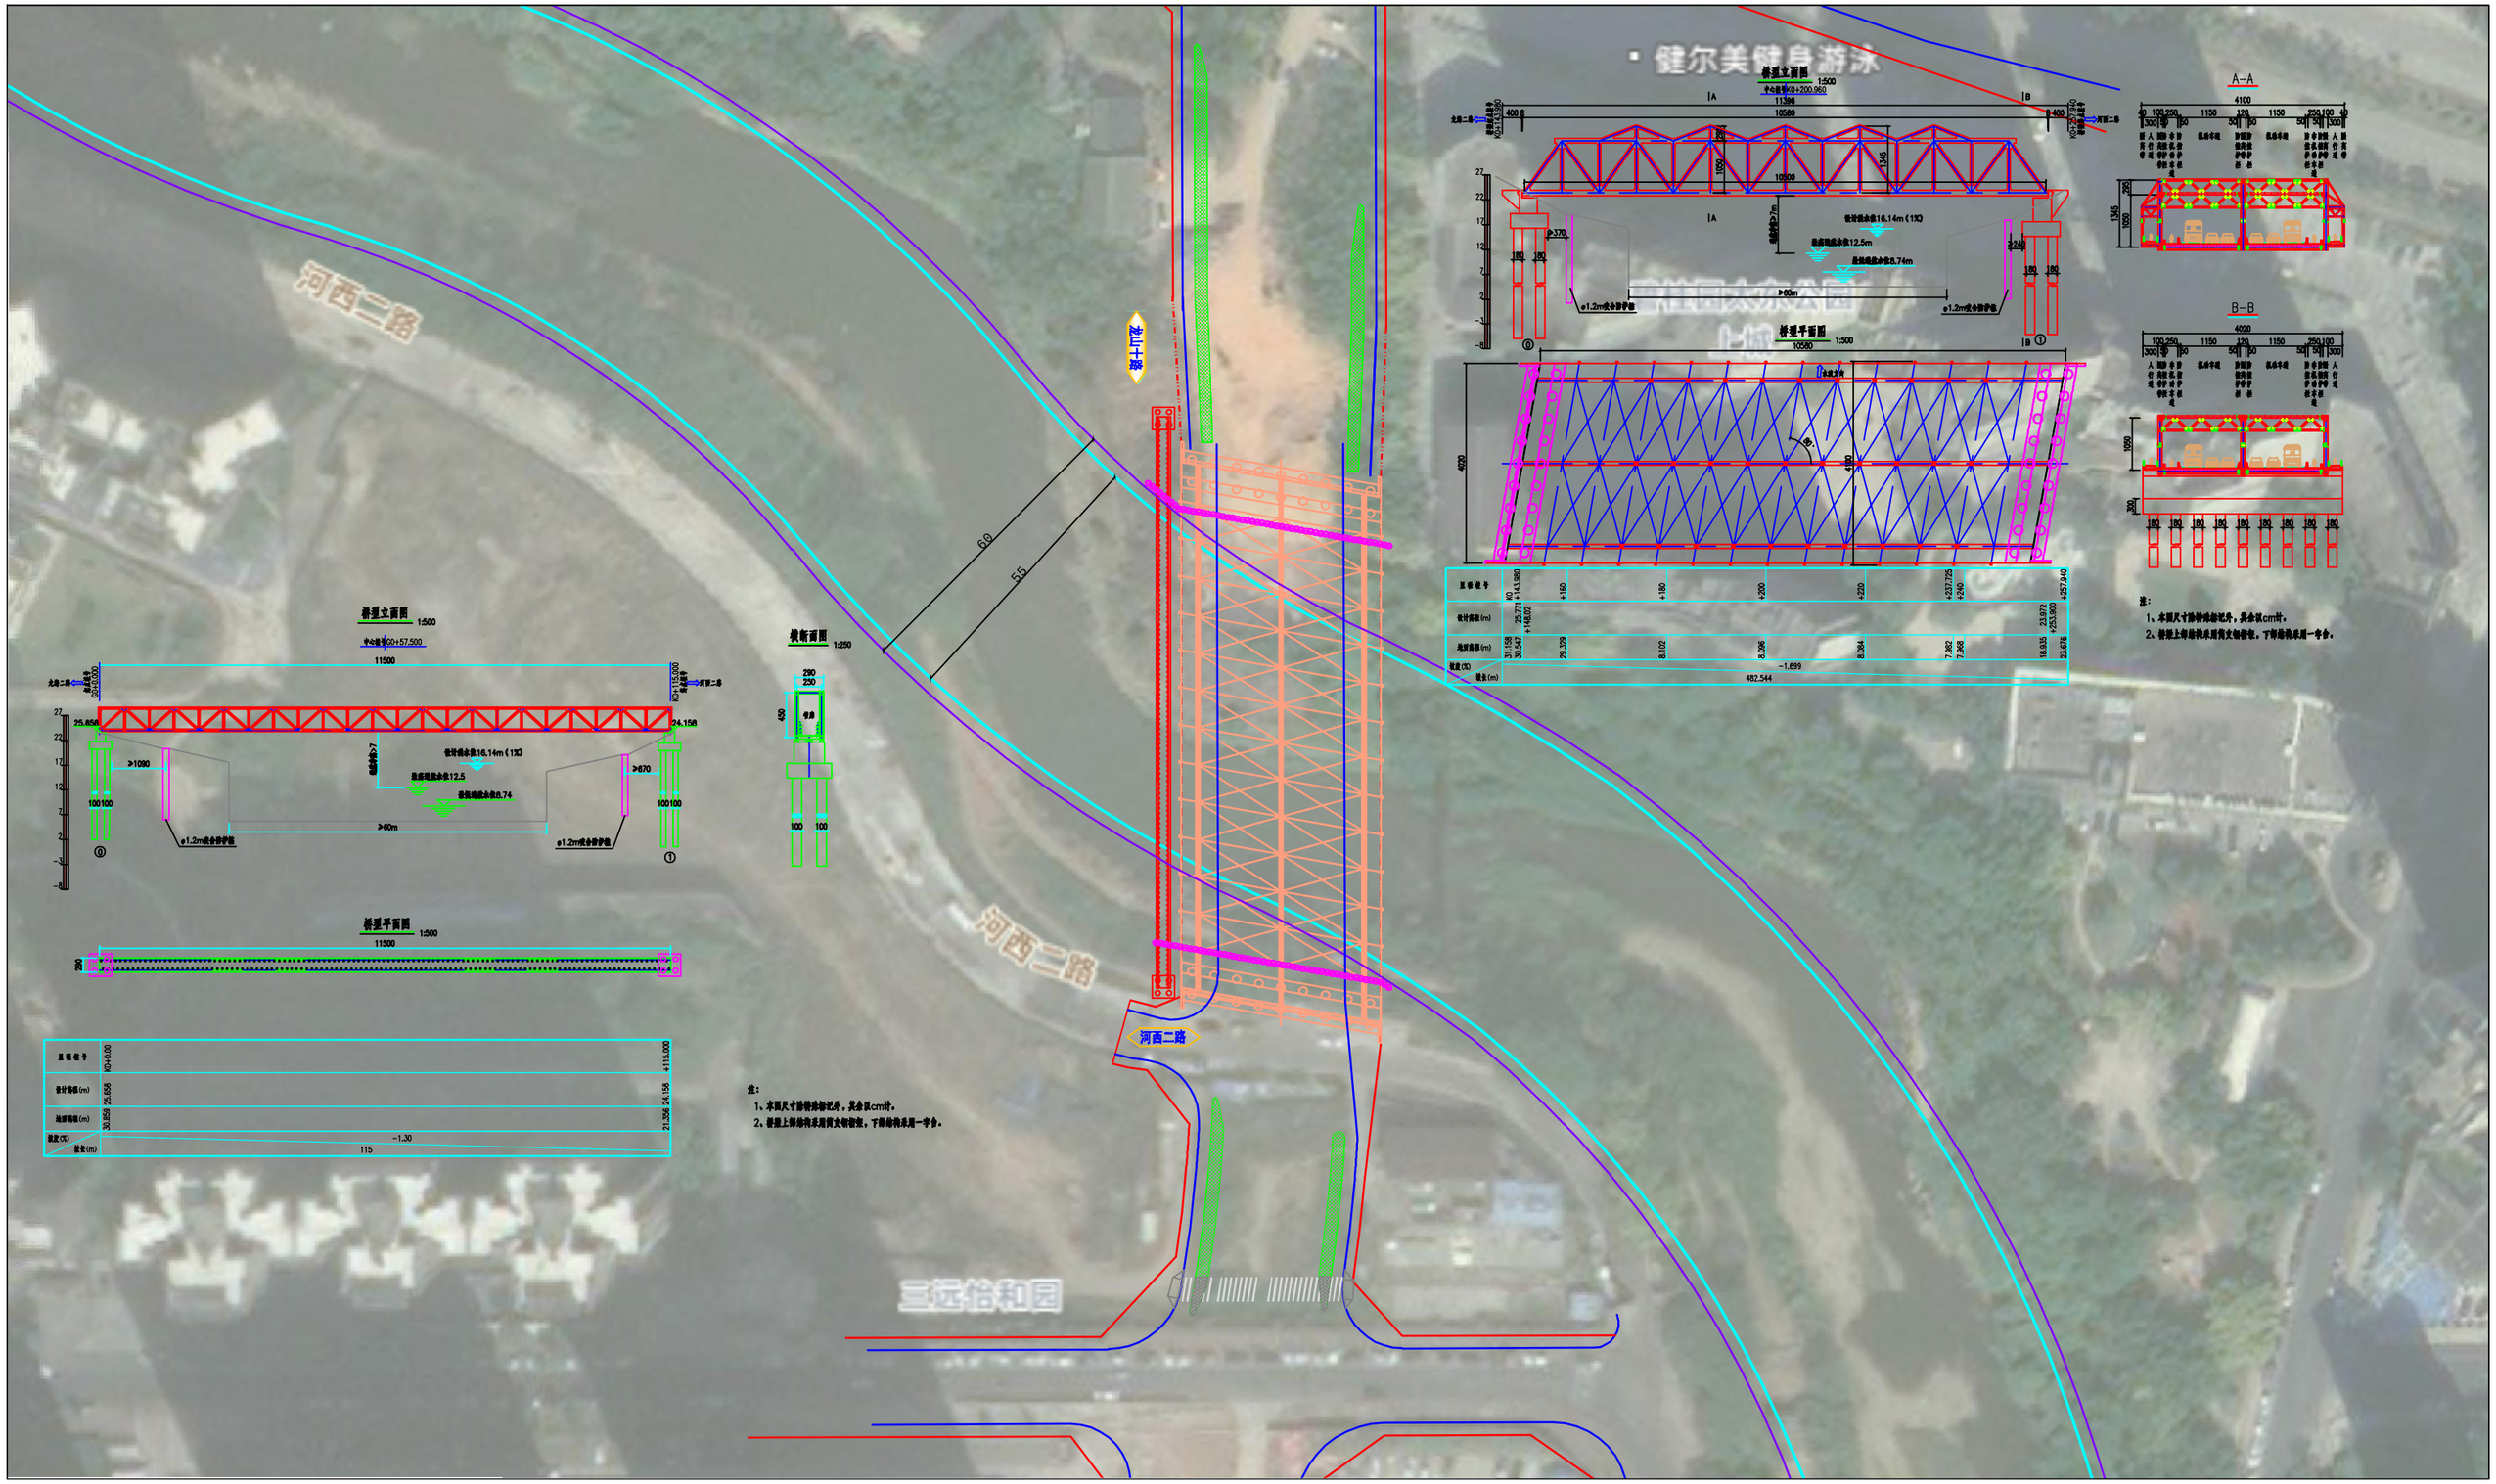
河西二路
桥梁立面图 1:500
桥梁平面图 1:500
A-A
B-B
横断面图 1:250
桥梁立面图 1:500
桥梁平面图 1:500
注：
1、本图尺寸除特殊标记外，其余以cm计。
2、桥梁上部结构采用贝雷支架搭设，下部结构采用一字台。
河西二路
三远怡和园
健尔美健身游泳