




宗地图

单位: m.m²

宗地代码: 445381011019GB00014
所在图幅号: 2517.23-37557.36

土地权利人: 罗定市大明路灯管理有限公司
宗地面积: 1245.5m²

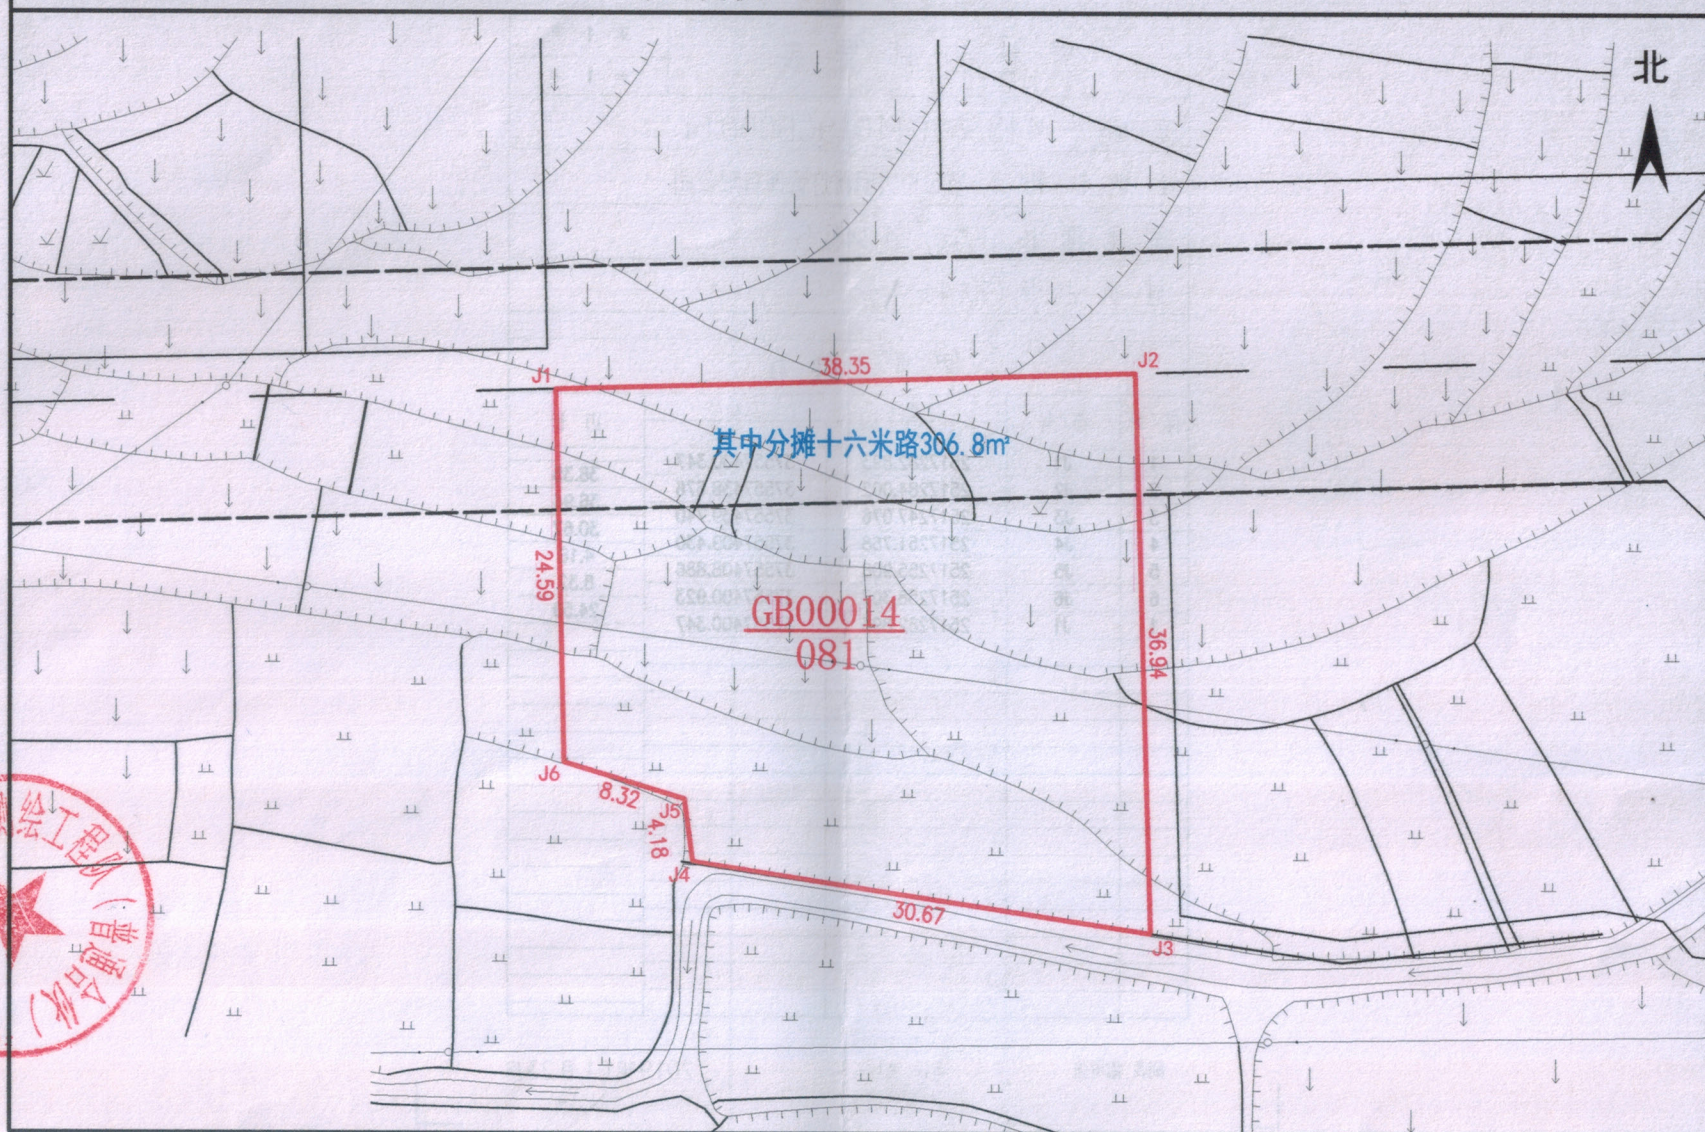

罗定市大地测绘工程队(普通合伙)



2019年01月解析法测绘界址点;
制图日期: 2019年01月23日;
审核日期: 2019年01月23日。

1:500

制图者: 雷勇强
审核者: 黄炽涛