


中山市坦洲镇农村桥梁整治工程（建新西桥）综合管线图

2401.457-303.899

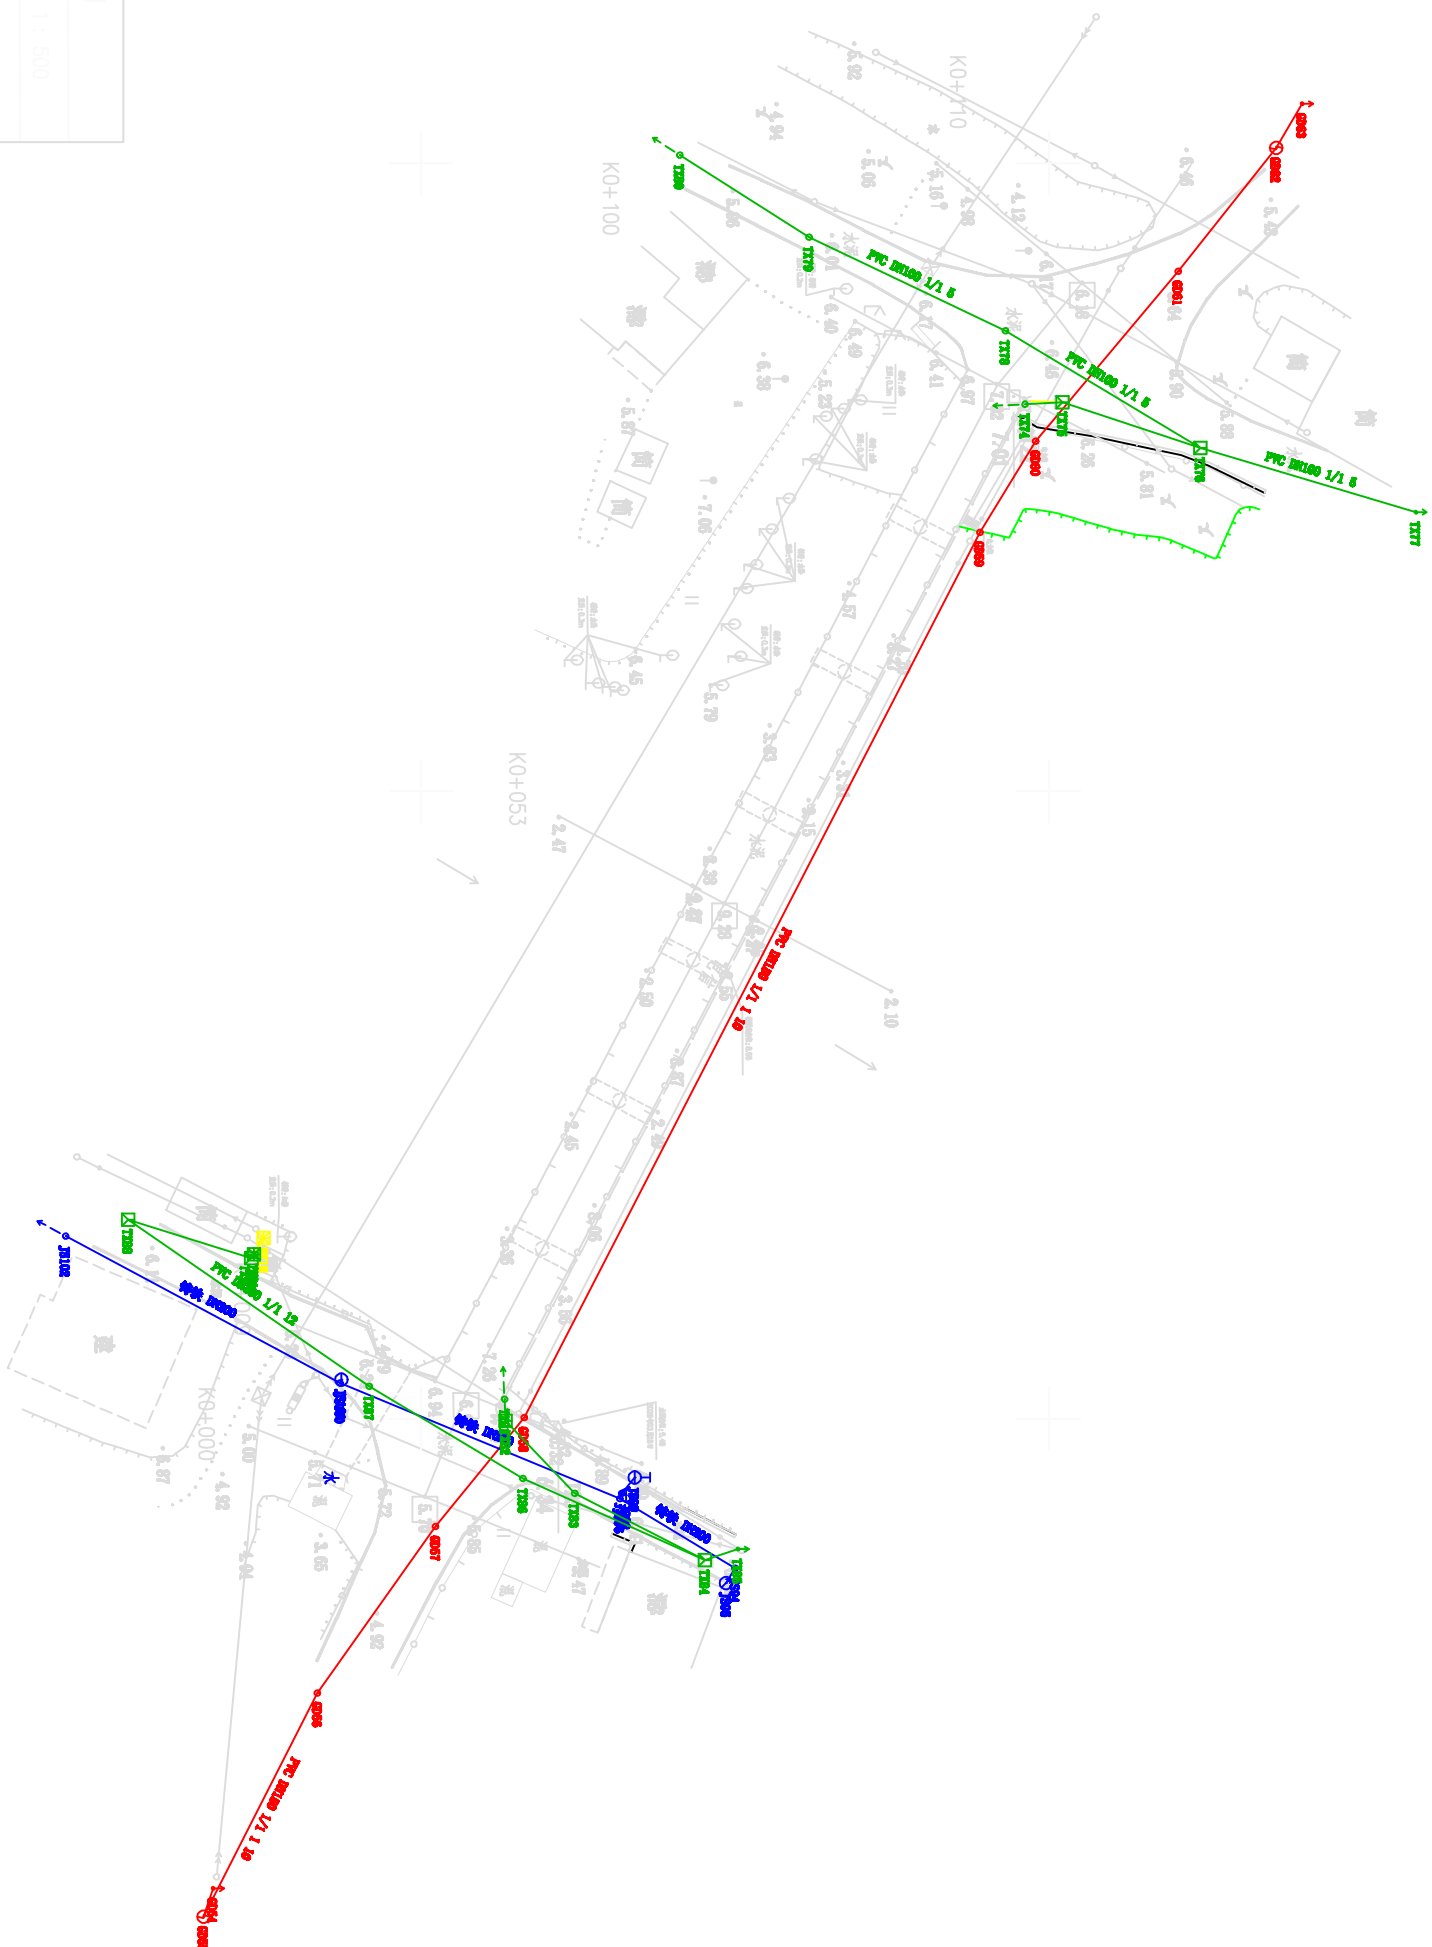

中港恒信工程咨询有限公司			
单位名称	中港恒信	比例尺	1:500
项目负责人	王立	图例编号	ZHJG2023030330
编制日期	2023-3-28	制图日期	2023-4-5

中山坦洲镇农村桥梁整治工程
1:500 管线综合图

502.70

2440.44

502.70

2440.44

502.70

2440.44

502.70

2440.44