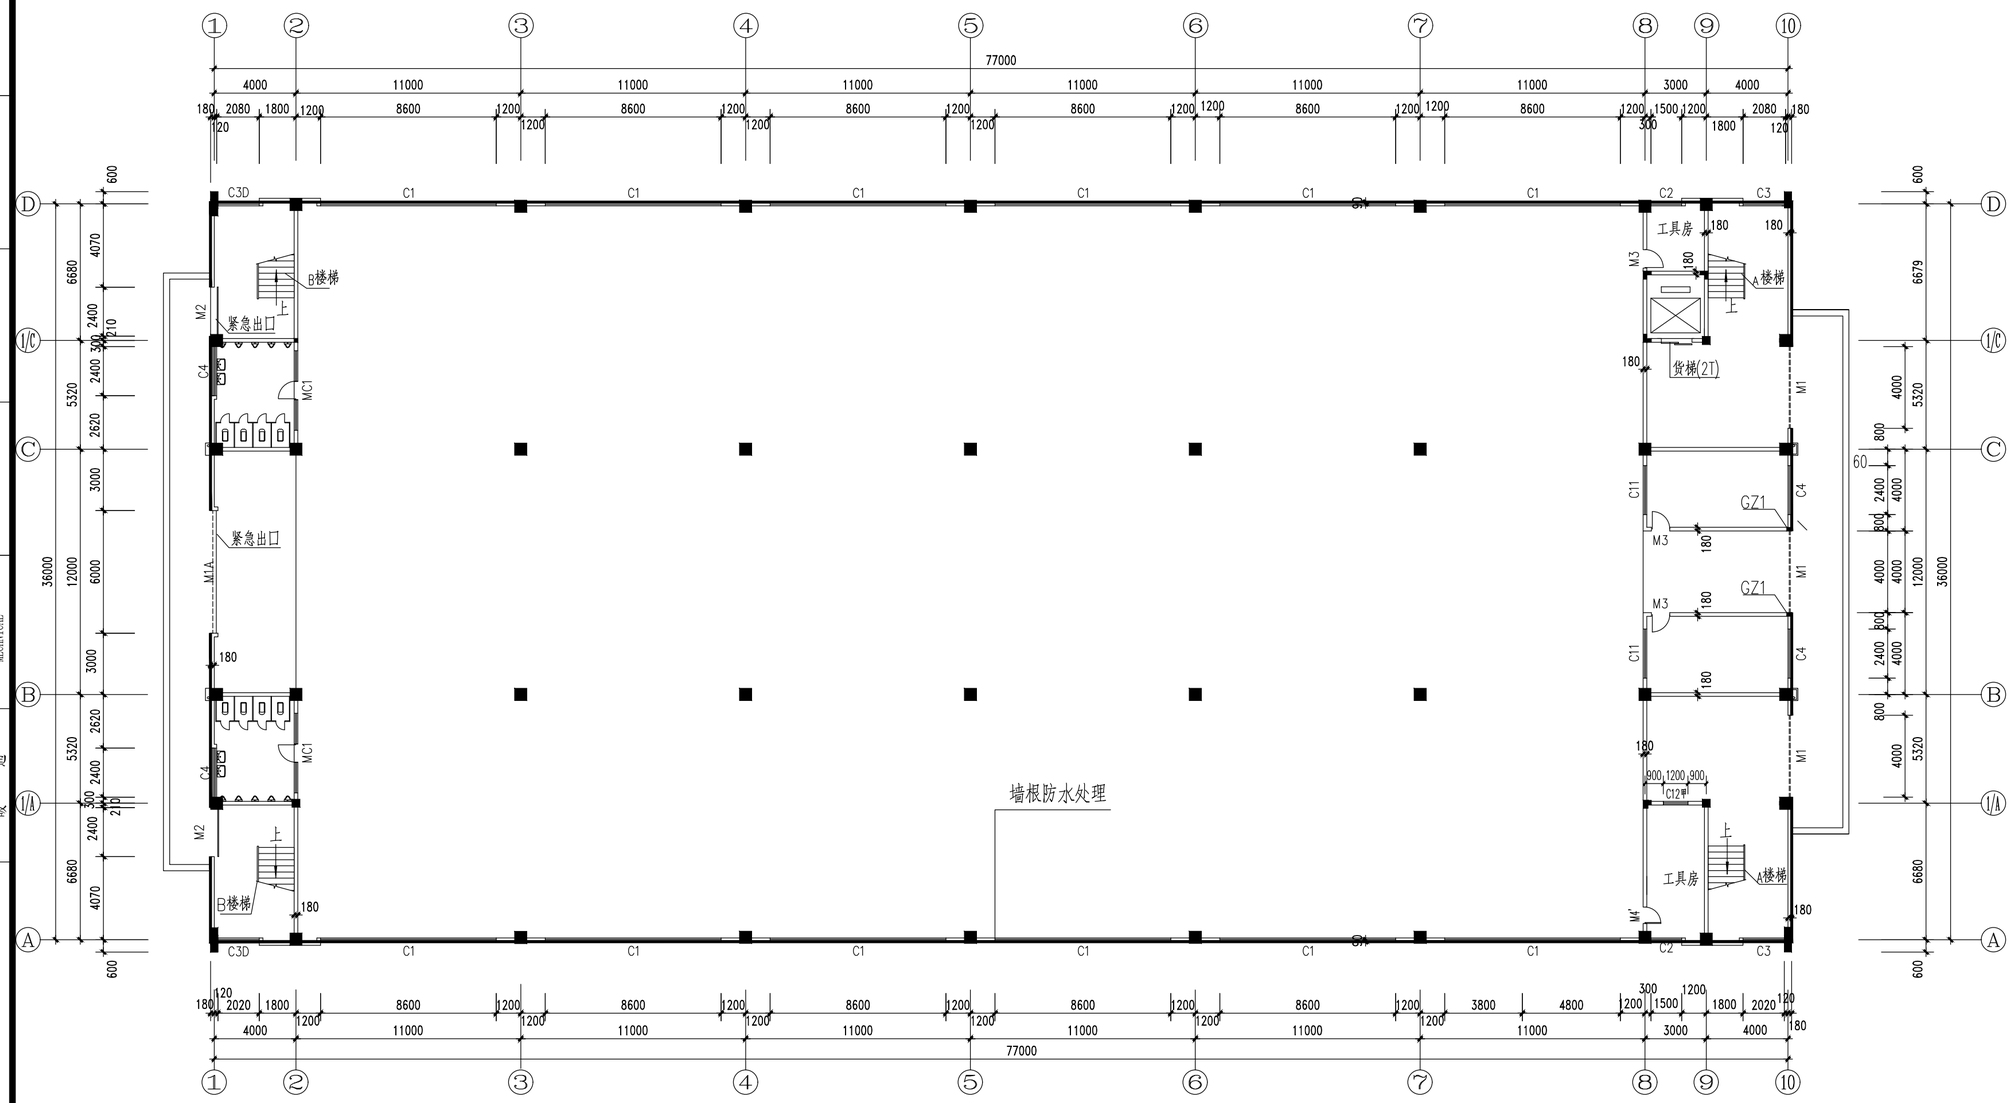

首层平面图

1:250

墙根防水处理长度: 204.31M

室外墙根防水处理

1、室外墙根开挖打凿

(1)地面离墙开凿400mm宽至原地浆位置

(2)开凿处高压水枪冲洗，并清理表面积水

2、打凿位置及墙体D1增强型防水处理

(1)打凿位置及墙体整体分次间隔喷涂灌注D1增强型水性渗透型无机防水剂三遍

(2)分次间隔清水湿润养护三遍

3、墙体裂缝回填找平防水处理

(1)D1增强型水性渗透型无机防水剂与水泥: 细砂: 瓷砖胶按5:6:2比例搅拌均匀，对墙体进行整体批刮找平

(2)清水湿润养护2小时

4、墙体墙根找平层整体D1增强型防水处理

(1)墙体墙根找平层整体分次间隔喷涂灌注D1增强型水性渗透型无机防水剂三遍

(2)分次间隔清水湿润养护三遍

5、墙体墙根找平层整体D2速效型水处理

(1)墙体墙根找平层整体分次间隔喷涂灌注D2速效型水性渗透型无机防水剂三遍

(2)分次间隔清水湿润养护三遍

6、墙体加强找平防水处理

(1)D3柔性型水性渗透型无机防水剂与水泥: 细砂: 瓷砖胶按5:6:2比例搅拌均匀，再次对墙体进行整体批刮找平

(2)清水湿润养护2小时

7、开挖打凿处找坡制作二次排水沟及泄水斜坡

(1)D1增强型水性渗透型无机防水剂与水泥: 细砂: 瓷砖胶按5:6:2比例搅拌均匀，分层回填开挖打凿处找坡制作预留二次排水沟

(2)二次排水沟中倒扣半圆型排水槽

(3)沿墙体与地面制作45度泄水斜坡

(4)回填层表面及泄水斜坡表面分次间隔喷涂灌注D1增强型/D2速效型水性渗透型无机防水剂三遍

电气	弱电	总图	ELECTRICAL / TELECOM / SITE PLAN
建筑	结构	给排水	暖通	ARCHITECTURE / STRUCTURE / PLUMBING / MECHANICAL

建设单位 CLIENT

工程名称 PROJECT

渗漏防水修缮

子项名称 SUB-TITLE

图纸名称 TITLE

首层平面图

版本 REVISION

版本 REV.BY	修订内容 DESCRIPTION	修订日期 DATE	修订人 REV.BY

审定 AUTHORIZED BY	
审核 AUDITED BY	
项目负责 PROJECT CHIEF	
专业负责 CHIEF	
校对 CHECKED BY	
设计 DESIGN	
绘图 DRAWN BY	

专业 PROFESSION	阶段 STATUS	图号 DWG.NO.
装饰	施工图	建施-01
比例 SCALE 1:100	版本号 REVISION 01	日期 DATE

工程编号 PROJ. NO.