


A

B

C

D

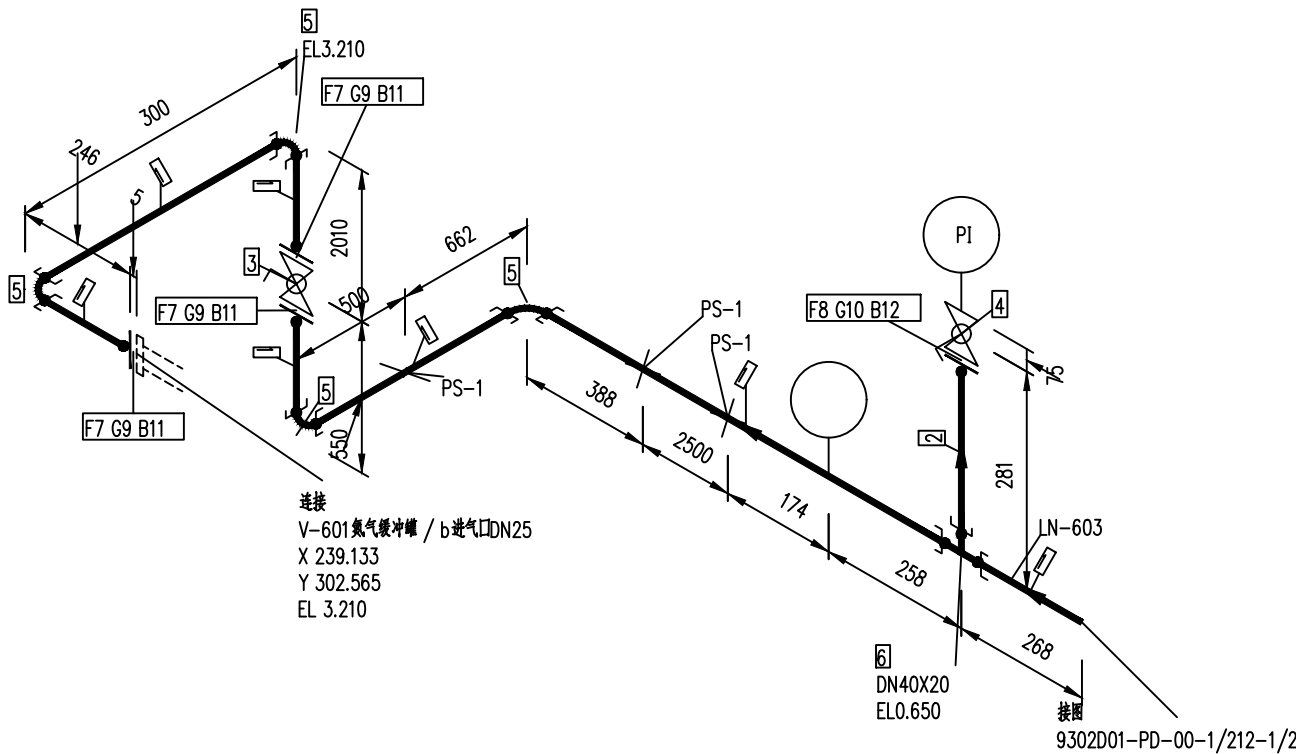

1	PS-1	PT-2-40	S1-15-86	3
序号	管架编号	管架类型	施工图号	数量
12	全螺纹螺栓/螺母 M12X75	35CrMo/30CrMo	HG/T 20613	4 套
11	全螺纹螺栓/螺母 M16X85	35CrMo/30CrMo	HG/T 20613	12 套
10	带内环和对中环型缠绕式垫片 D20-PN40	06Cr19Ni10/柔性石墨	HG/T 20610-2009D,	1 片
9	带内环和对中环型缠绕式垫片 D40-PN40	06Cr19Ni10/柔性石墨	HG/T 20610-2009D,	3 片
8	承插焊钢制管法兰 SW(B) 20-PN40 RF	06Cr19Ni10	HG/T 20592-2009B,GB/T 47010	1 片
7	承插焊钢制管法兰 SW(B) 40-PN40 RF	06Cr19Ni10	HG/T 20592-2009B,GB/T 47010	3 片
6	承插焊异径三通 DN40X20 Class3000 SW	06Cr19Ni10	GB/T 14383II,GB/T 47010	1 个
5	承插焊90°弯头 DN40 Class3000 SW	06Cr19Ni10	GB/T 14383II,GB/T 47010	4 个
4	法兰球阀 Q41F-40P-22 DN20 RF	304	GB/T 12237	1 个 HG/T 20592-2009(B)
3	法兰球阀 Q41F-40P-22 DN40 RF	304	GB/T 12237	1 个 HG/T 20592-2009(B)
2	无缝钢管 φ25×4.0	06Cr19Ni10	HG/T 20553II,GB/T 14976	0.2 米
1	无缝钢管 φ45×5.0	06Cr19Ni10	HG/T 20553II,GB/T 14976	7.3 米
编号	名称规格	材料	标准号	数量 单位 备注

2					
1					
修改 REV.NO.	日期 DATE	说明 DESCRIPTION	修改人 DES'D	审核人 APP'D	审核人 APP'D

设计 DES'D		SUNION GSEC 广东众和工程设计有限公司 GUANGDONG SUNION ENGINEERING CO., LTD. 茂名市石化产品运输车辆综合服务中心 汽车罐车定期检验配套项目 LN-603轴测图			
校核 CHK'D					
审核 APP'D					
审定 F.APP'D					
项目负责 PM					
专业 SPECL	配管	管号 PIPE NO.	40-LN-603-4.0K1--	第 2 张 SHEET	共 2 张 OF
设计阶段 DES.STAGE	详细工程设计	项目号 PROJ.NO.	249302D01	比例 SCALE	档案号 DWG.NO. 9302D01-PD-00-1/212-2/2

3.0	30	3.3	50	4.95	3.3	-	-			GC2 SHC4 (20)		专业 SPECL	会签人 SIGN
操作压力 Ope.P(MPaG)	操作温度 Ope.T(°C)	设计压力 Des.P(MPaG)	设计温度 Des.T(°C)	液压试验压力 Hyd.P(MPaG)	泄漏性试验压力 Leak.P(MPaG)	绝热材料 Ins.Mat.	绝热厚度 Ins.thick(mm)	热处理 HT	无损检测 NDT	压力管道类别、级别 PRES. PIPE Class	备注 Remark	会签 COUNTERSIGNED	