

宗 地 图


单位: m . m²

宗地代码: 441902002003GB07001

地籍图号: 2550.00-38479.50

权利人: 东莞市东城街道办事处

宗地面积: 7199.91

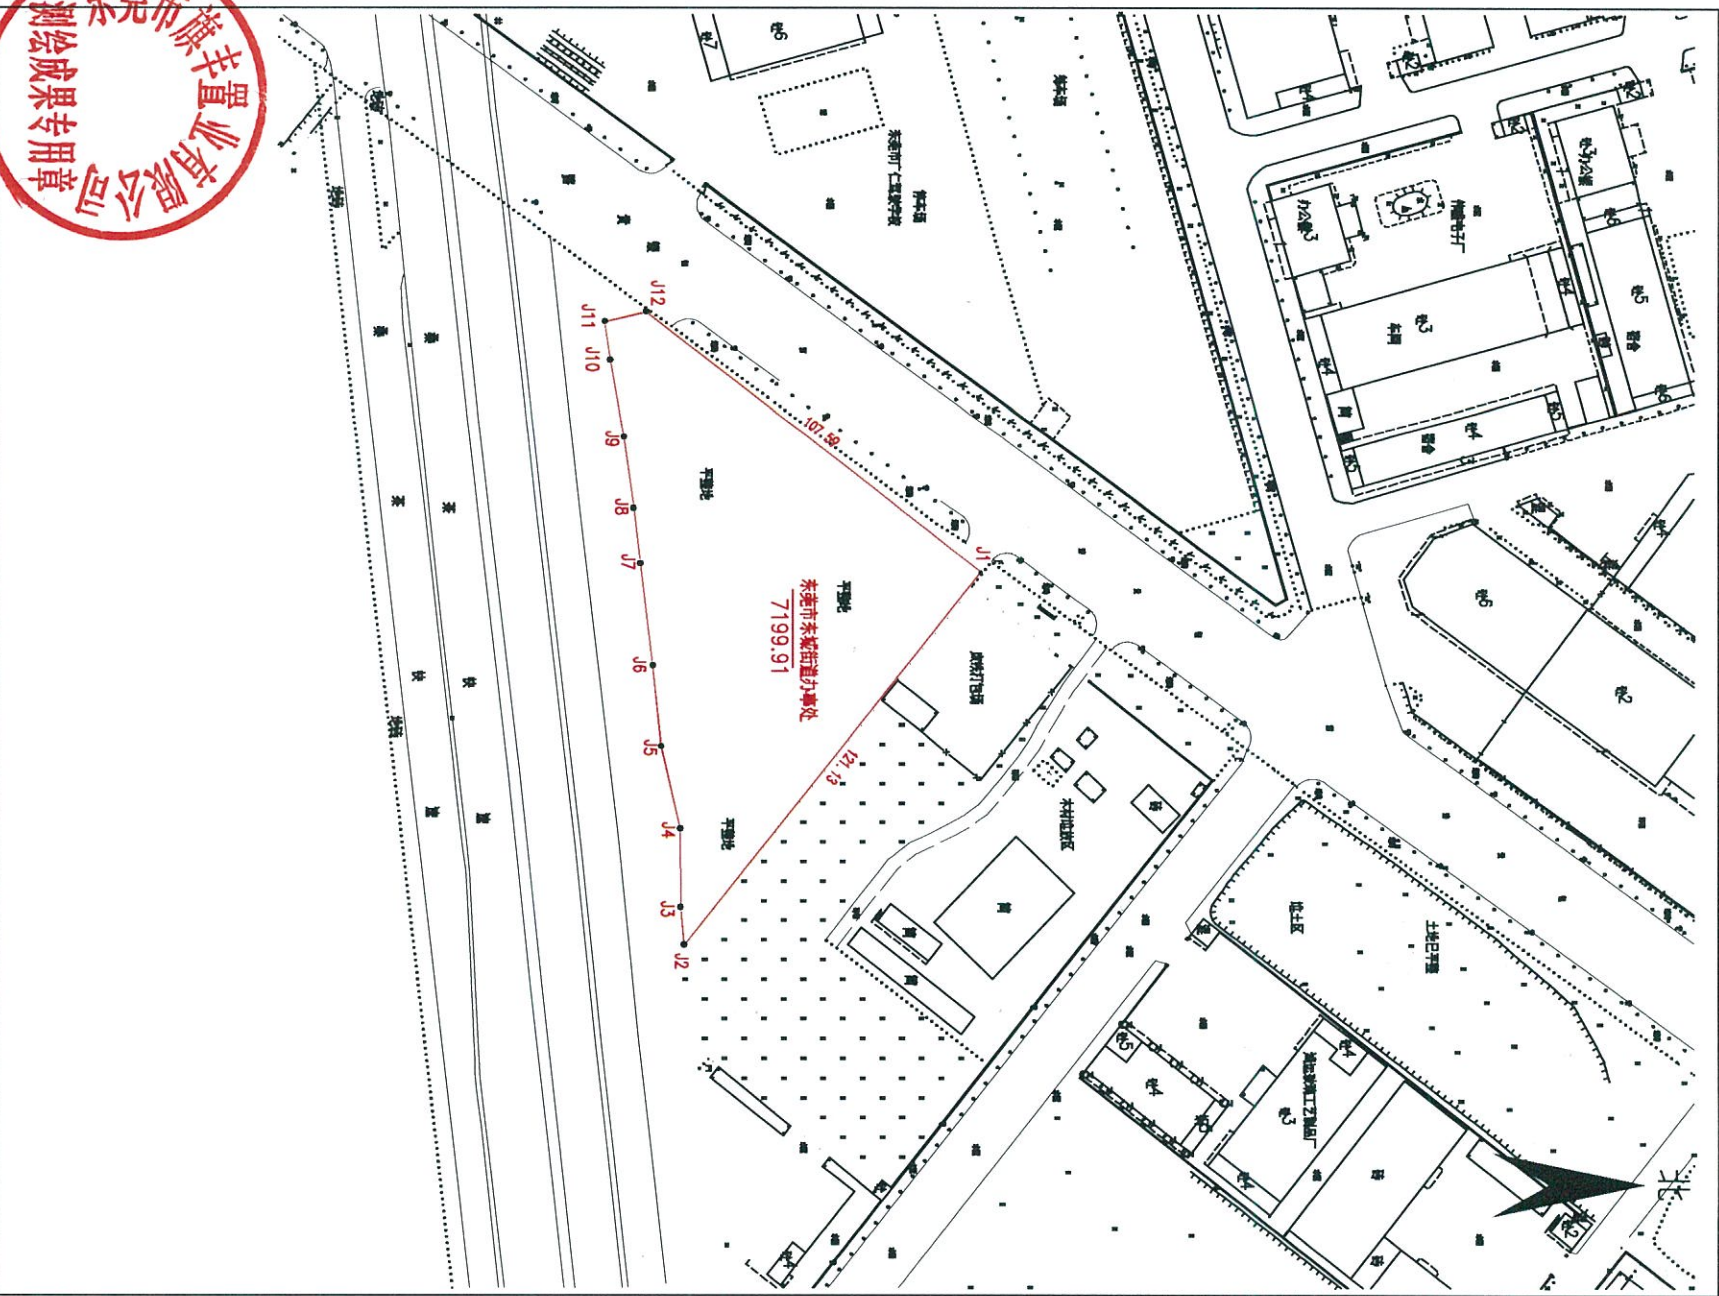

绘图日期: 2026年2月26日

比例尺: 1:2180

审核日期: 2026年2月26日

绘图员: 陈志成

审核员: 唐 永

界址点坐标

顺序号	点号	坐标		边长 (m)	备注
		X (m)	Y (m)		
1	J1	2550494.148	38479973.566		
2	J2	2550418.915	38480068.496	121.13	
3	J3	2550418.059	38480058.915	9.62	
4	J4	2550417.970	38480038.807	20.11	
5	J5	2550413.162	38480017.615	21.73	
6	J6	2550411.015	38479997.056	20.67	
7	J7	2550407.885	38479971.210	26.03	
8	J8	2550406.195	38479957.280	14.03	
9	J9	2550403.727	38479939.334	18.12	
10	J10	2550400.230	38479919.610	20.03	
11	J11	2550398.832	38479909.839	9.87	
12	J12	2550409.356	38479907.343	10.82	

2000国家大地坐标系

备注

