


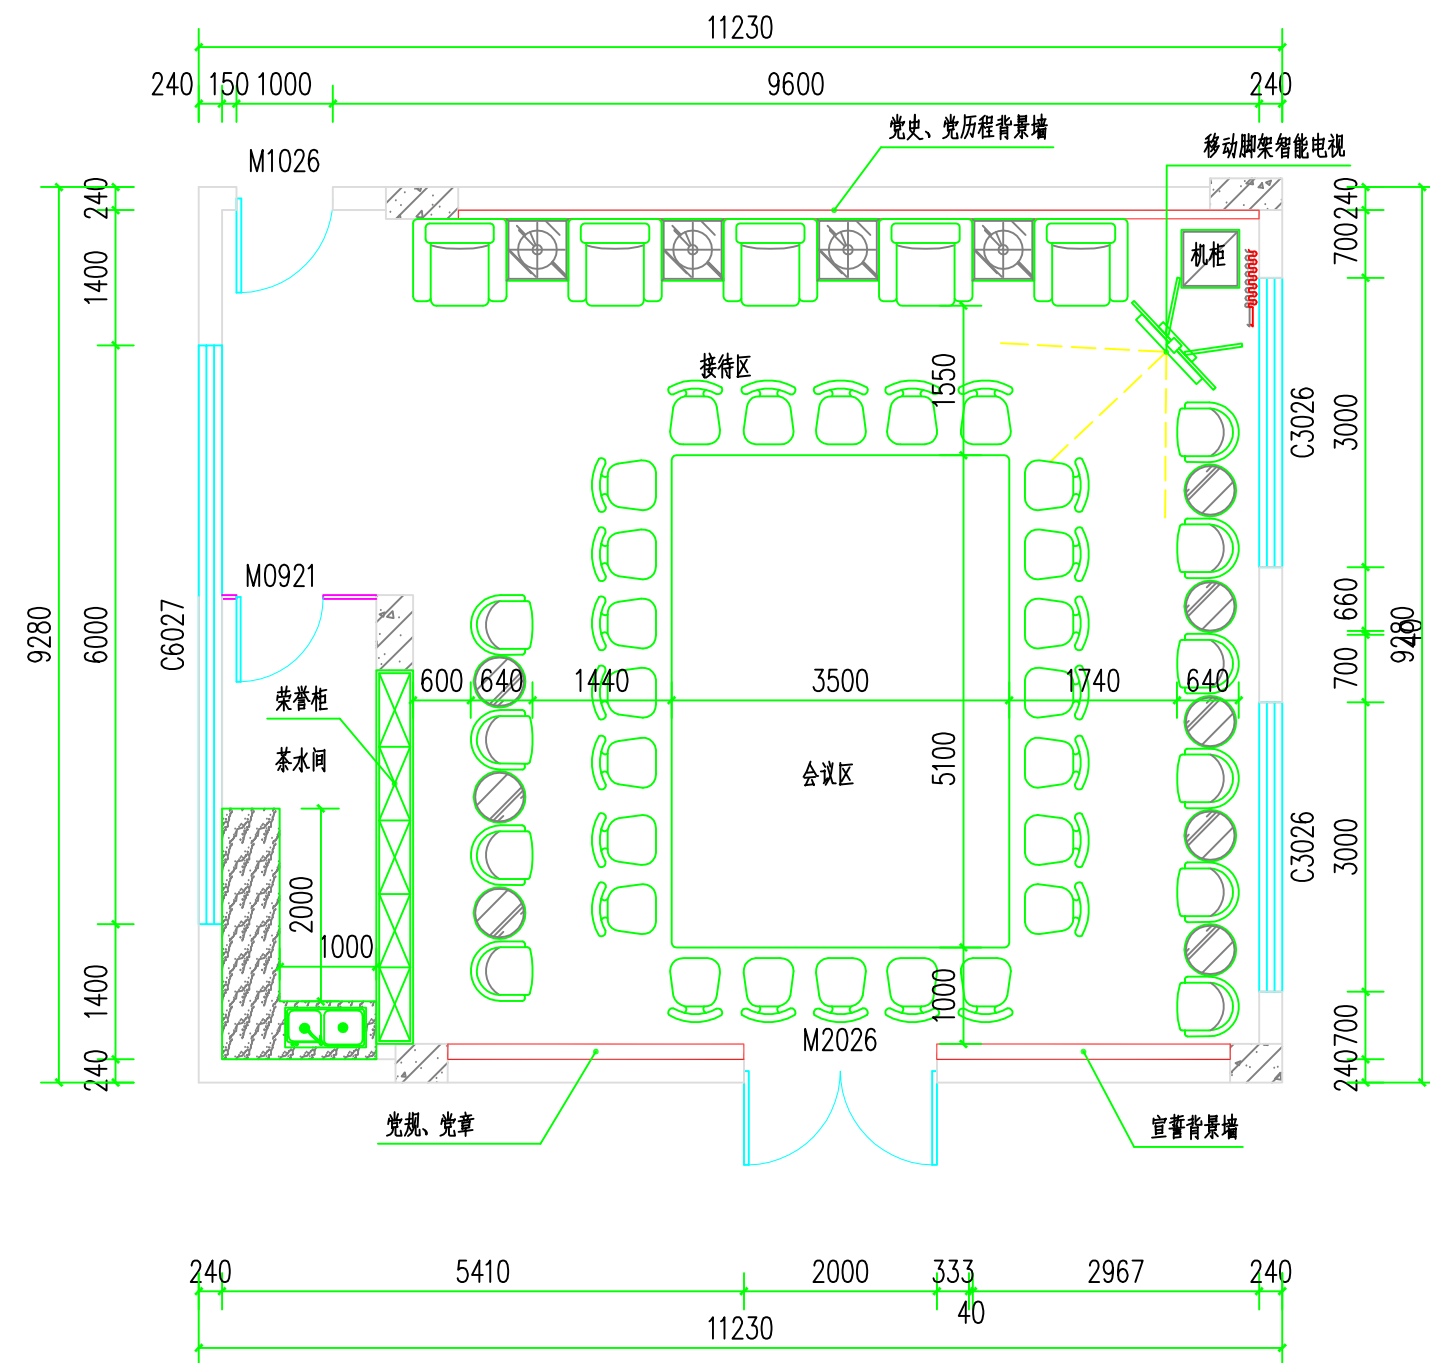

大陂中学新建党建活动室设计平面图 1:75