


# 441802007017GB00106号用地平面图

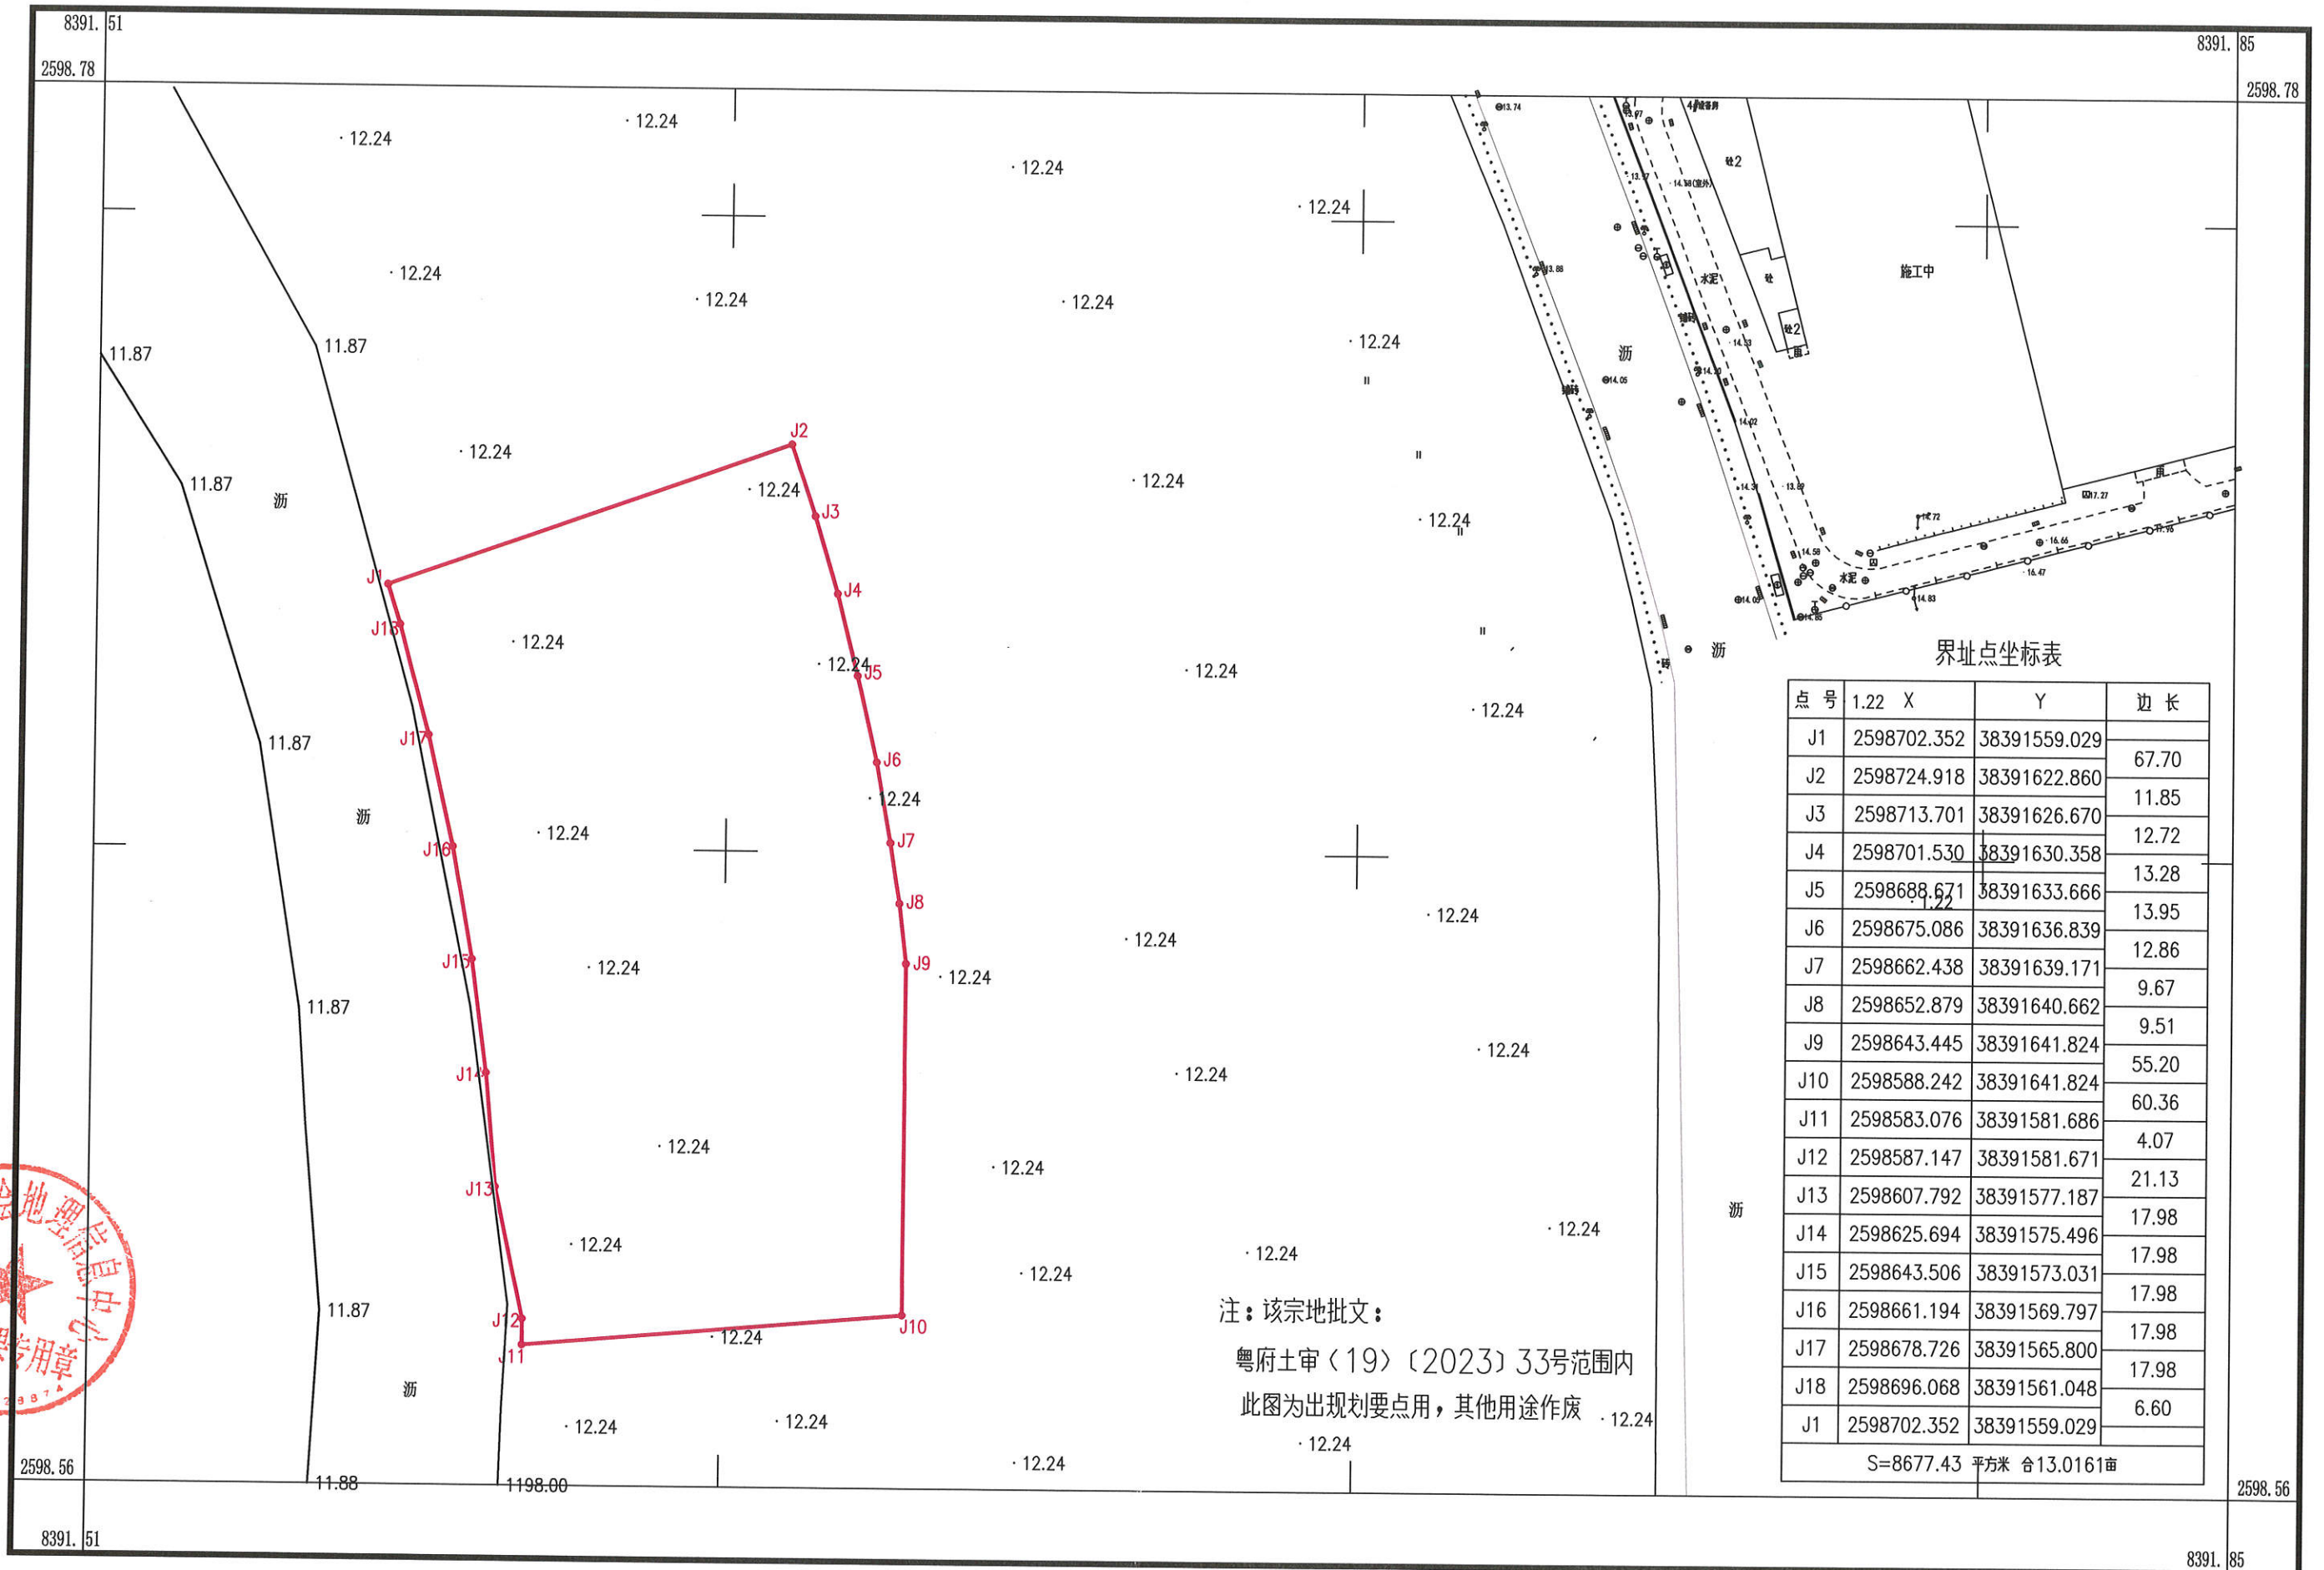

界址点坐标表

点号	1.22 X	Y	边长
J1	2598702.352	38391559.029	67.70
J2	2598724.918	38391622.860	11.85
J3	2598713.701	38391626.670	12.72
J4	2598701.530	38391630.358	13.28
J5	2598688.671	38391633.666	13.95
J6	2598675.086	38391636.839	12.86
J7	2598662.438	38391639.171	9.67
J8	2598652.879	38391640.662	9.51
J9	2598643.445	38391641.824	55.20
J10	2598588.242	38391641.824	60.36
J11	2598583.076	38391581.686	4.07
J12	2598587.147	38391581.671	21.13
J13	2598607.792	38391577.187	17.98
J14	2598625.694	38391575.496	17.98
J15	2598643.506	38391573.031	17.98
J16	2598661.194	38391569.797	17.98
J17	2598678.726	38391565.800	17.98
J18	2598696.068	38391561.048	6.60
J1	2598702.352	38391559.029	6.60
S=8677.43 平方米 合13.0161亩			

注：该宗地批文：  
粤府土审〔19〕〔2023〕33号范围内  
此图为出现划要点用，其他用途作废

清远市测绘地理信息中心  
测绘地理信息专用章

2000国家大地坐标系  
1985国家高程基准  
2017年版图式  
2026年3月数字化成图

1:1000



附注：测量员：杨贤辉  
绘图员：龙聪  
审核员：曹劲松