



8788 (55.8)


下一层平面图(续)

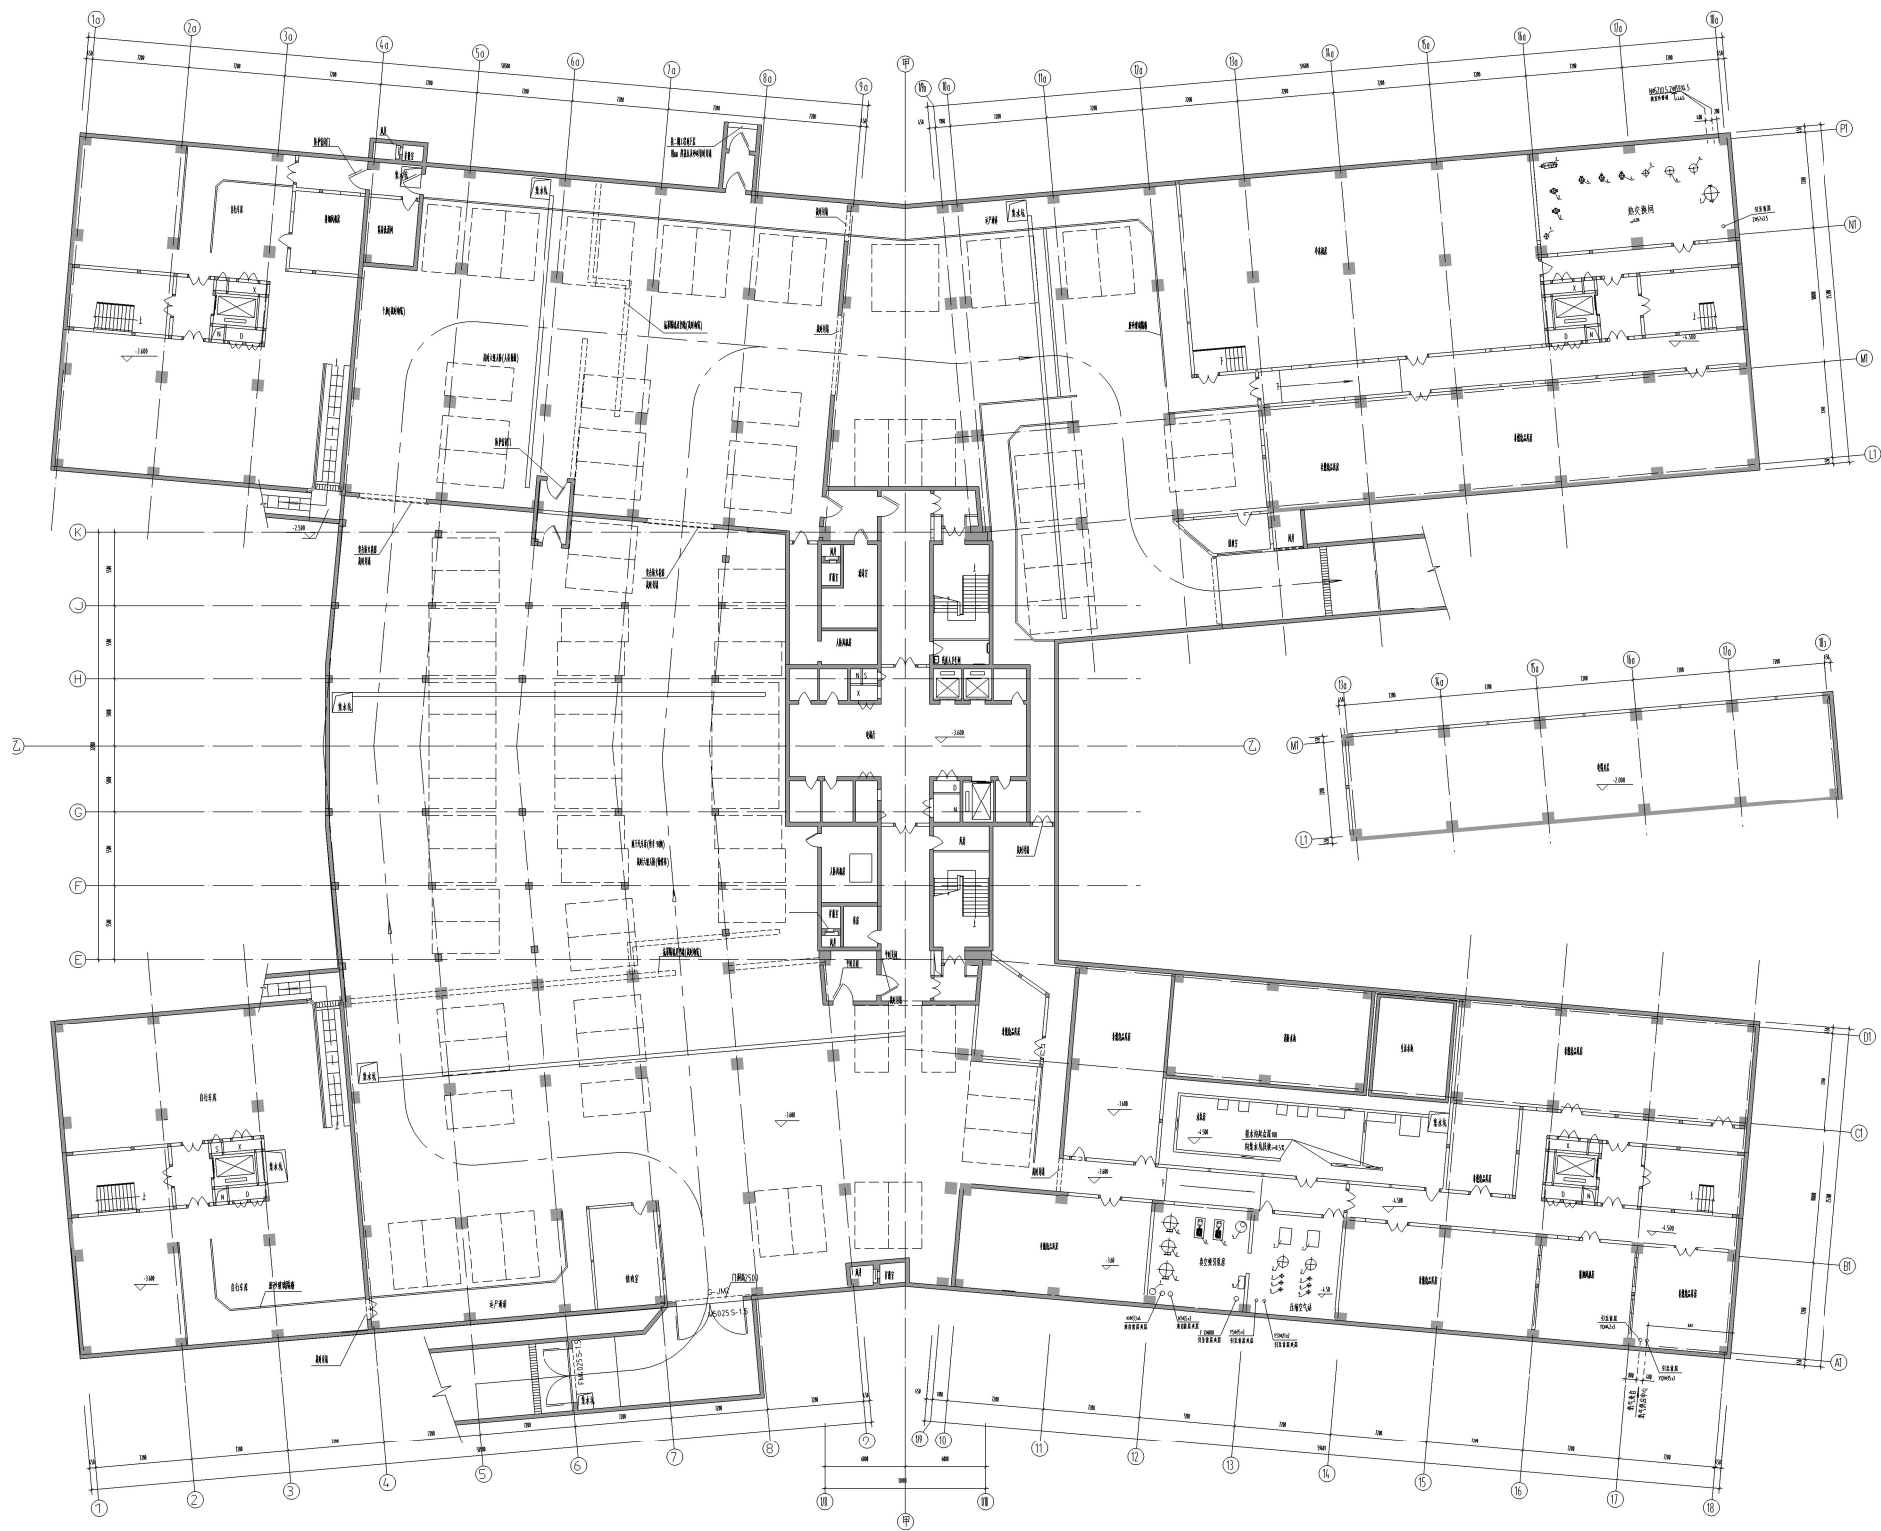

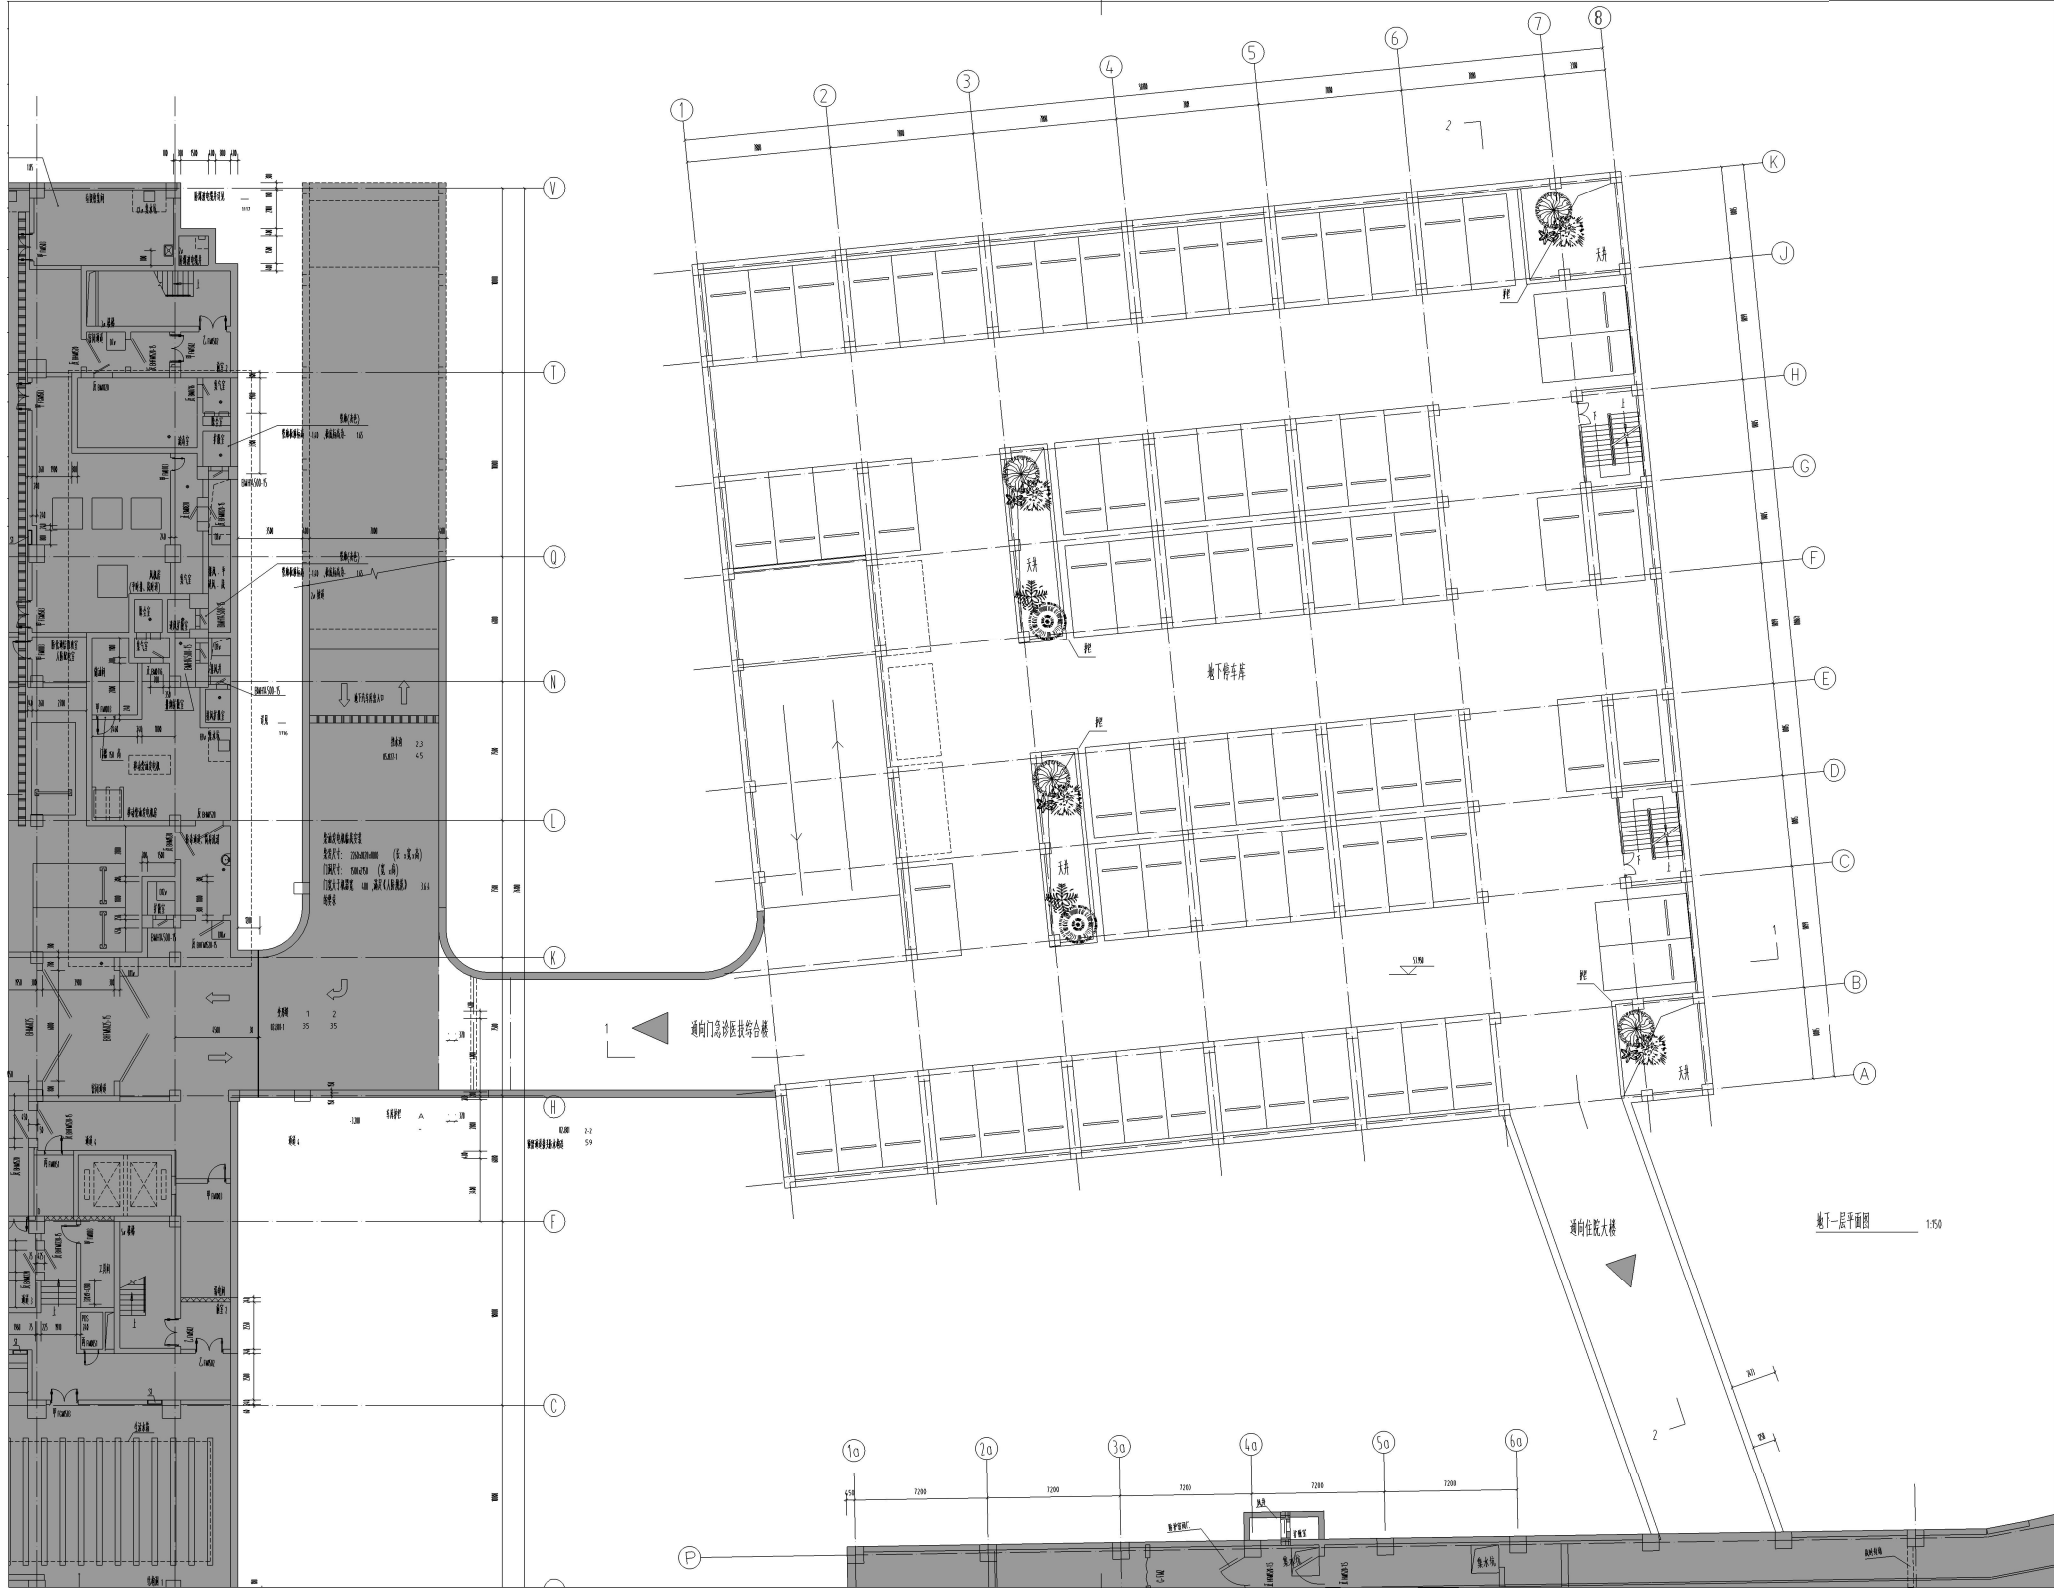

本层门量表

门编号	门尺寸 (mm)	数量
F.M0122	550x2200	1
F.M0122	600x2200	1
Z.F.M022	1400x2200	2
Z.F.M022a	1400x2200	2
F.F.M022	1500x2200	3

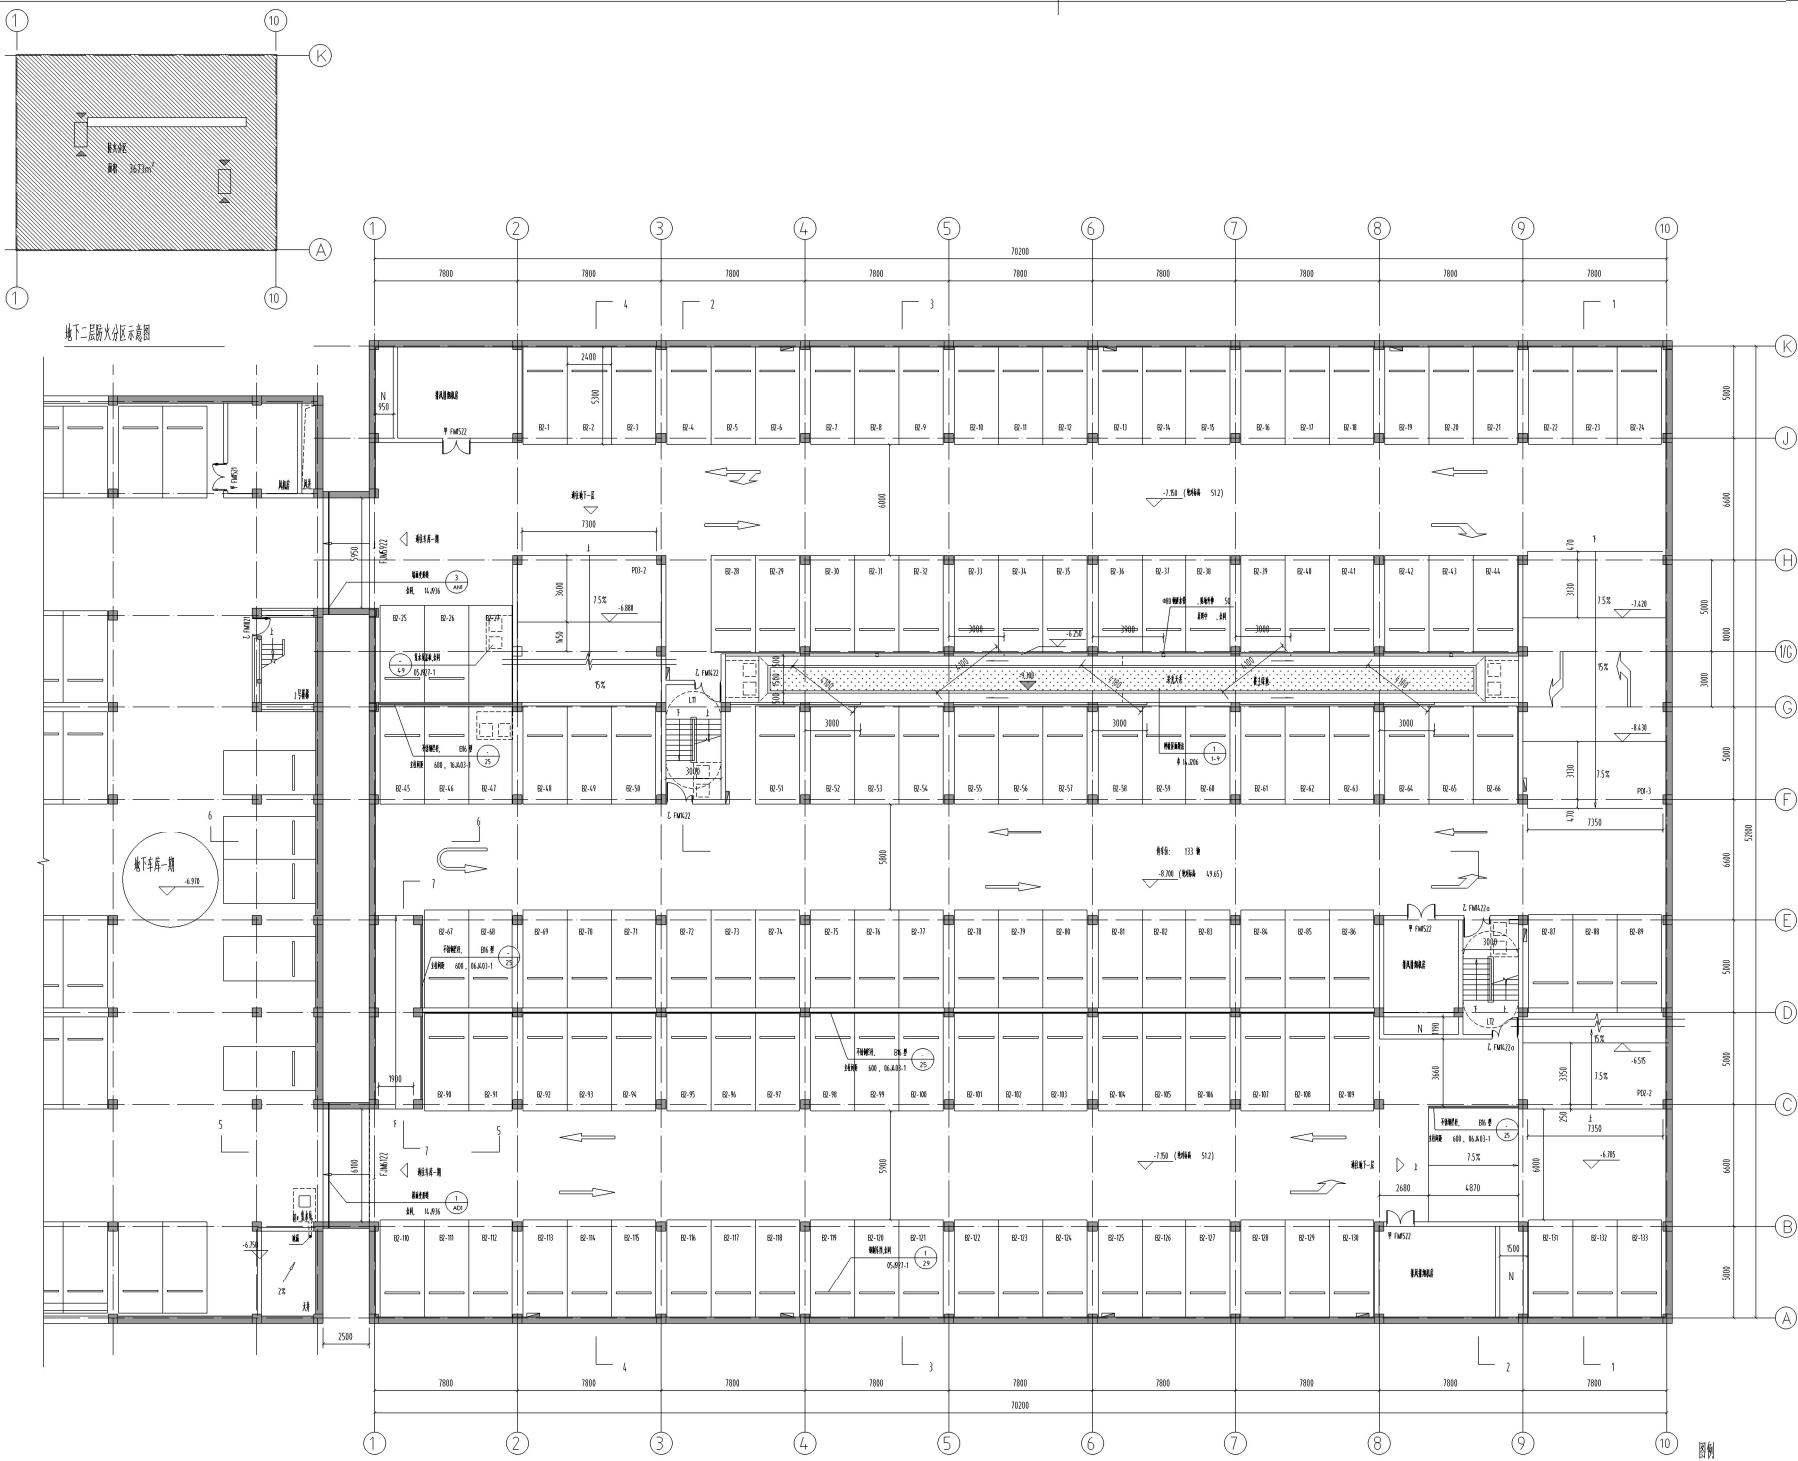

地下二层防水分区示意图

地下车库一期

图例

- 结构柱
- 结构梁

地下二层平面图 1:150
 本层建筑面积 3706.70 m²
 -1.50