


房屋平面图

单位：米，平方米

地籍号	120097-068	结构	钢筋混凝土	专有建筑面积	34828.58
宗地代码		总层数	7	分摊建筑面积	/
自然幢号	F9999	所在层次	1;2;3;4;5;6;7	建筑总面积	34828.58
坐落	广东省佛山市顺德区大良街道顺峰社区金沙大道9号				

北

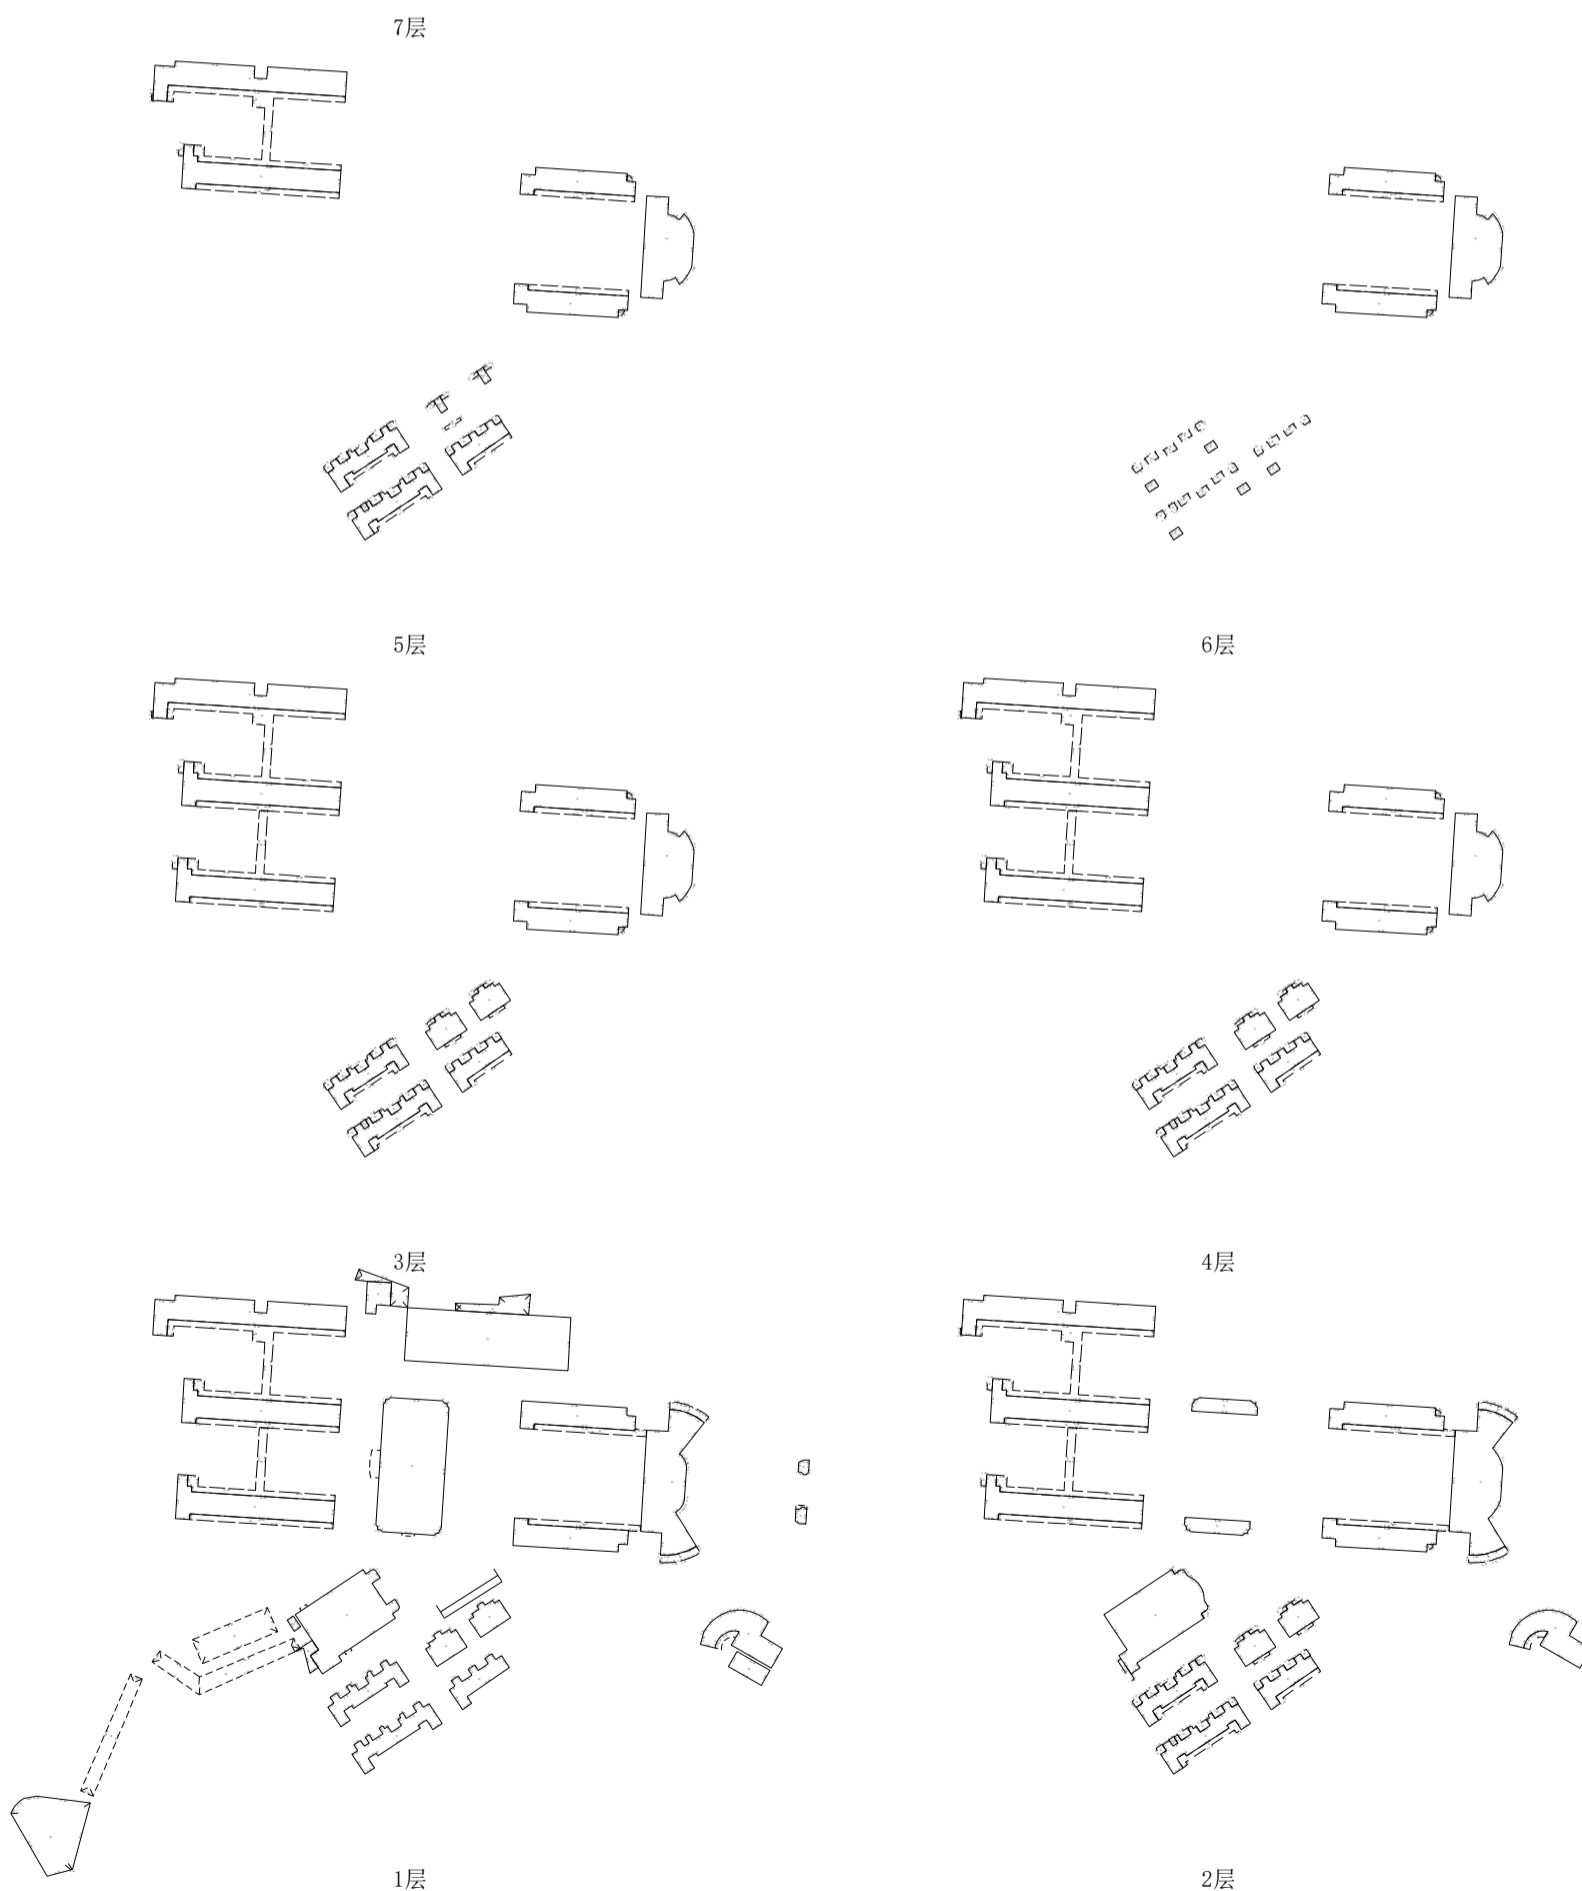

湖南省地质测绘院有限公司

测量员：全云飞

测量日期：2024-02-20

1: 3000

审核日期：

绘图员：全云飞

绘图日期：2024-03-06

审核员：

检查员：