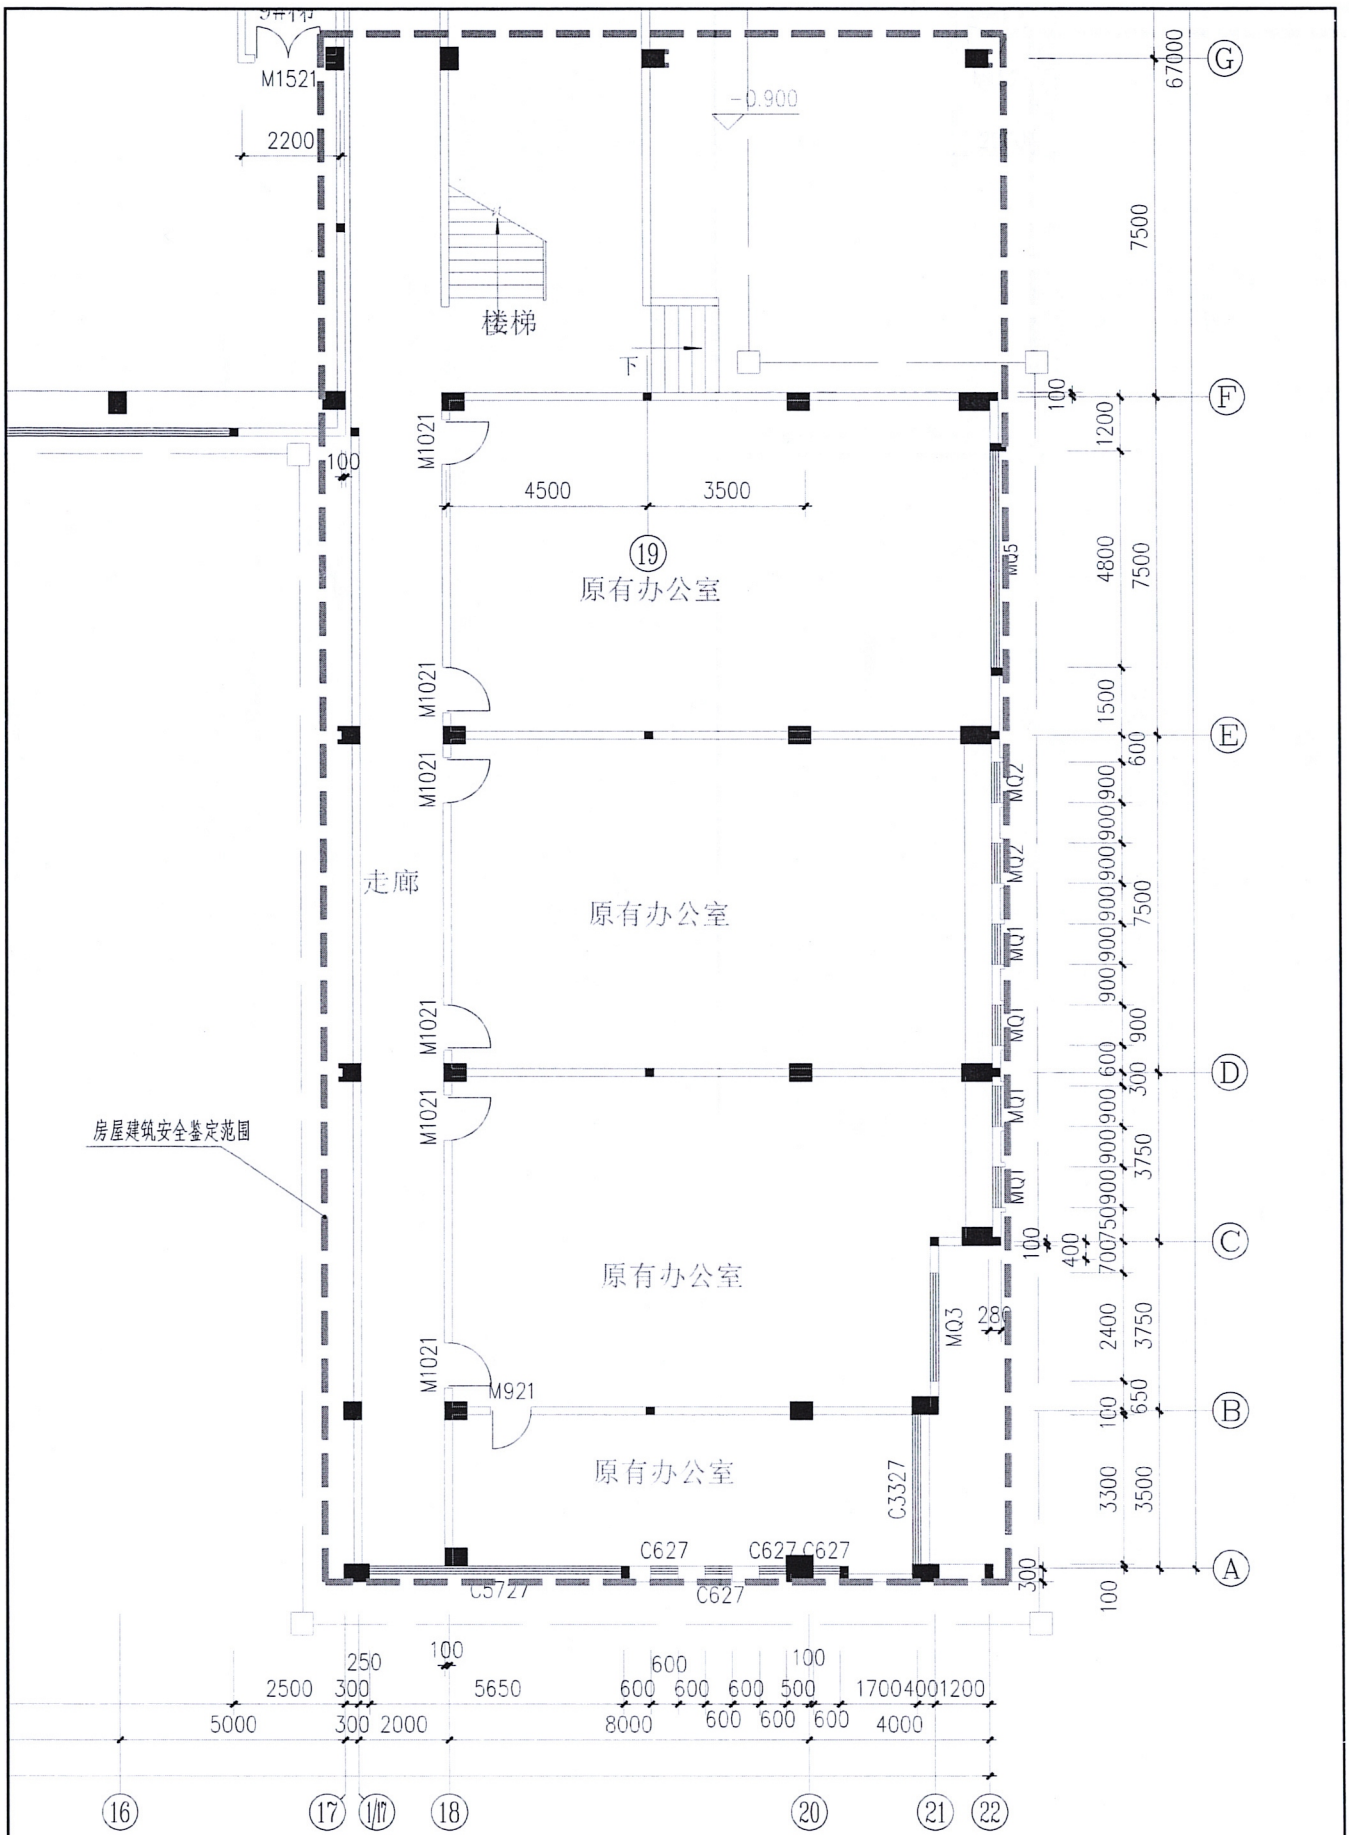

江门监狱智慧档案库房建筑首层局部安全性鉴定范围示意图 1:100