箱涵平面设计图
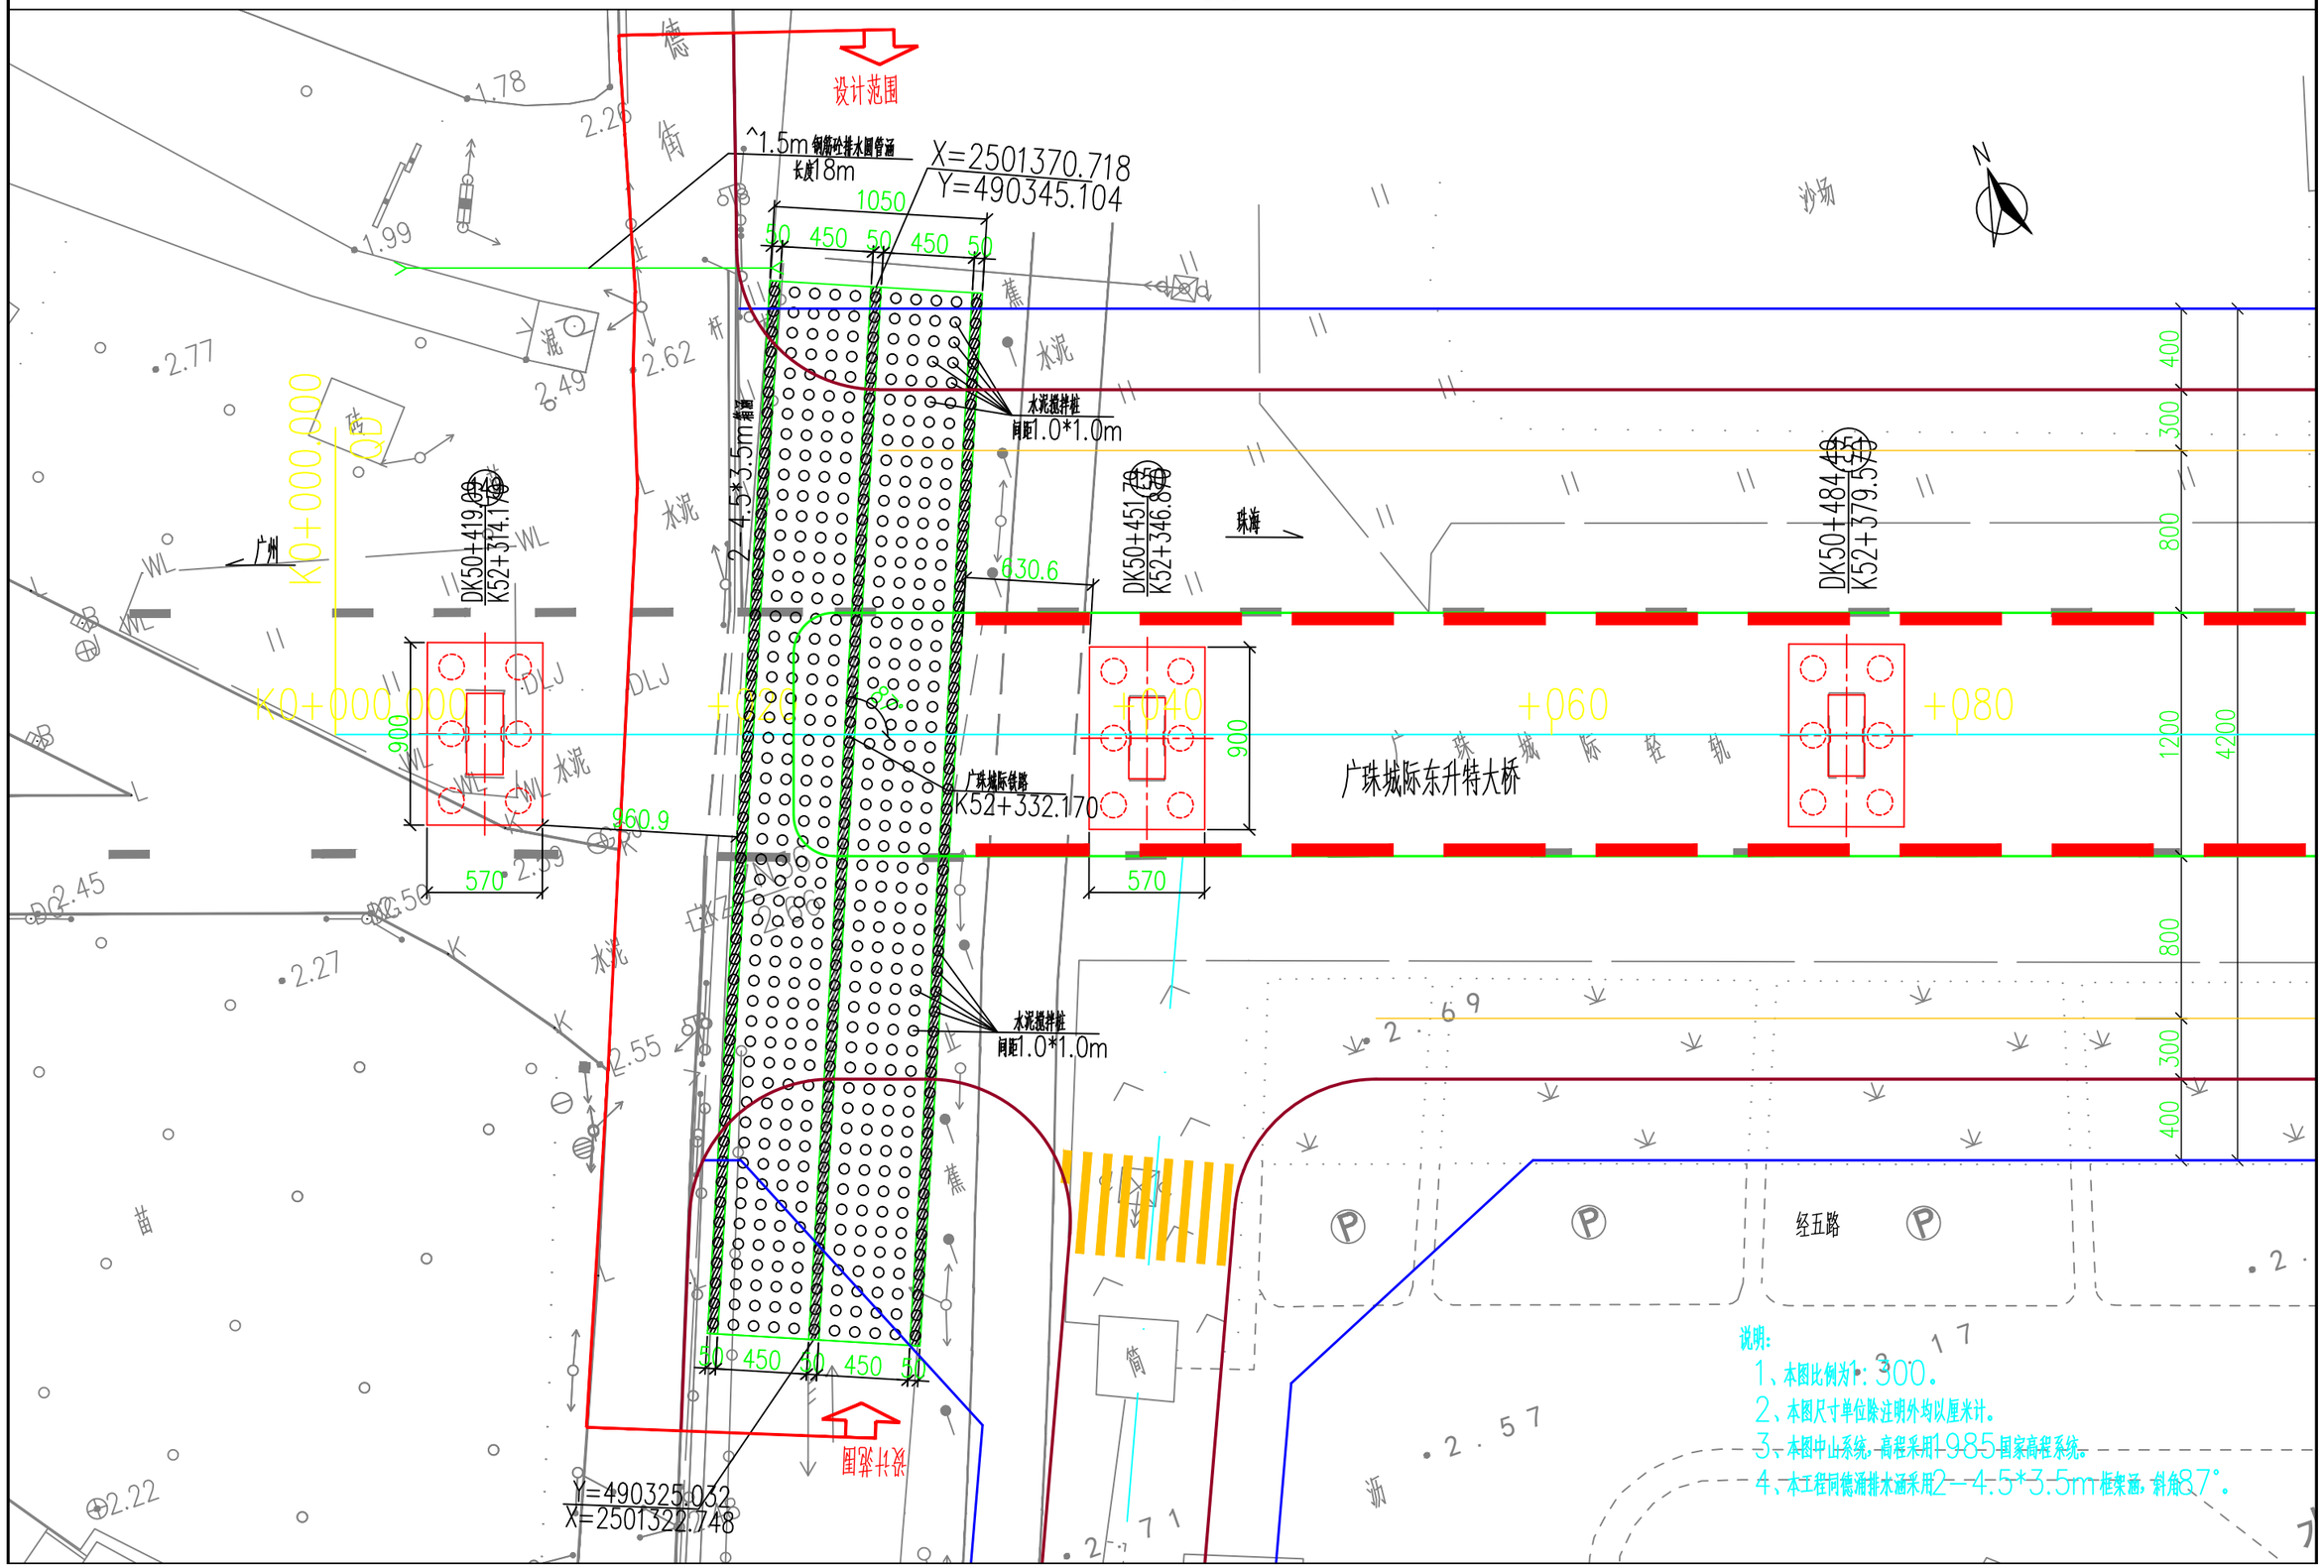
1:300