


建设用地规划红线图

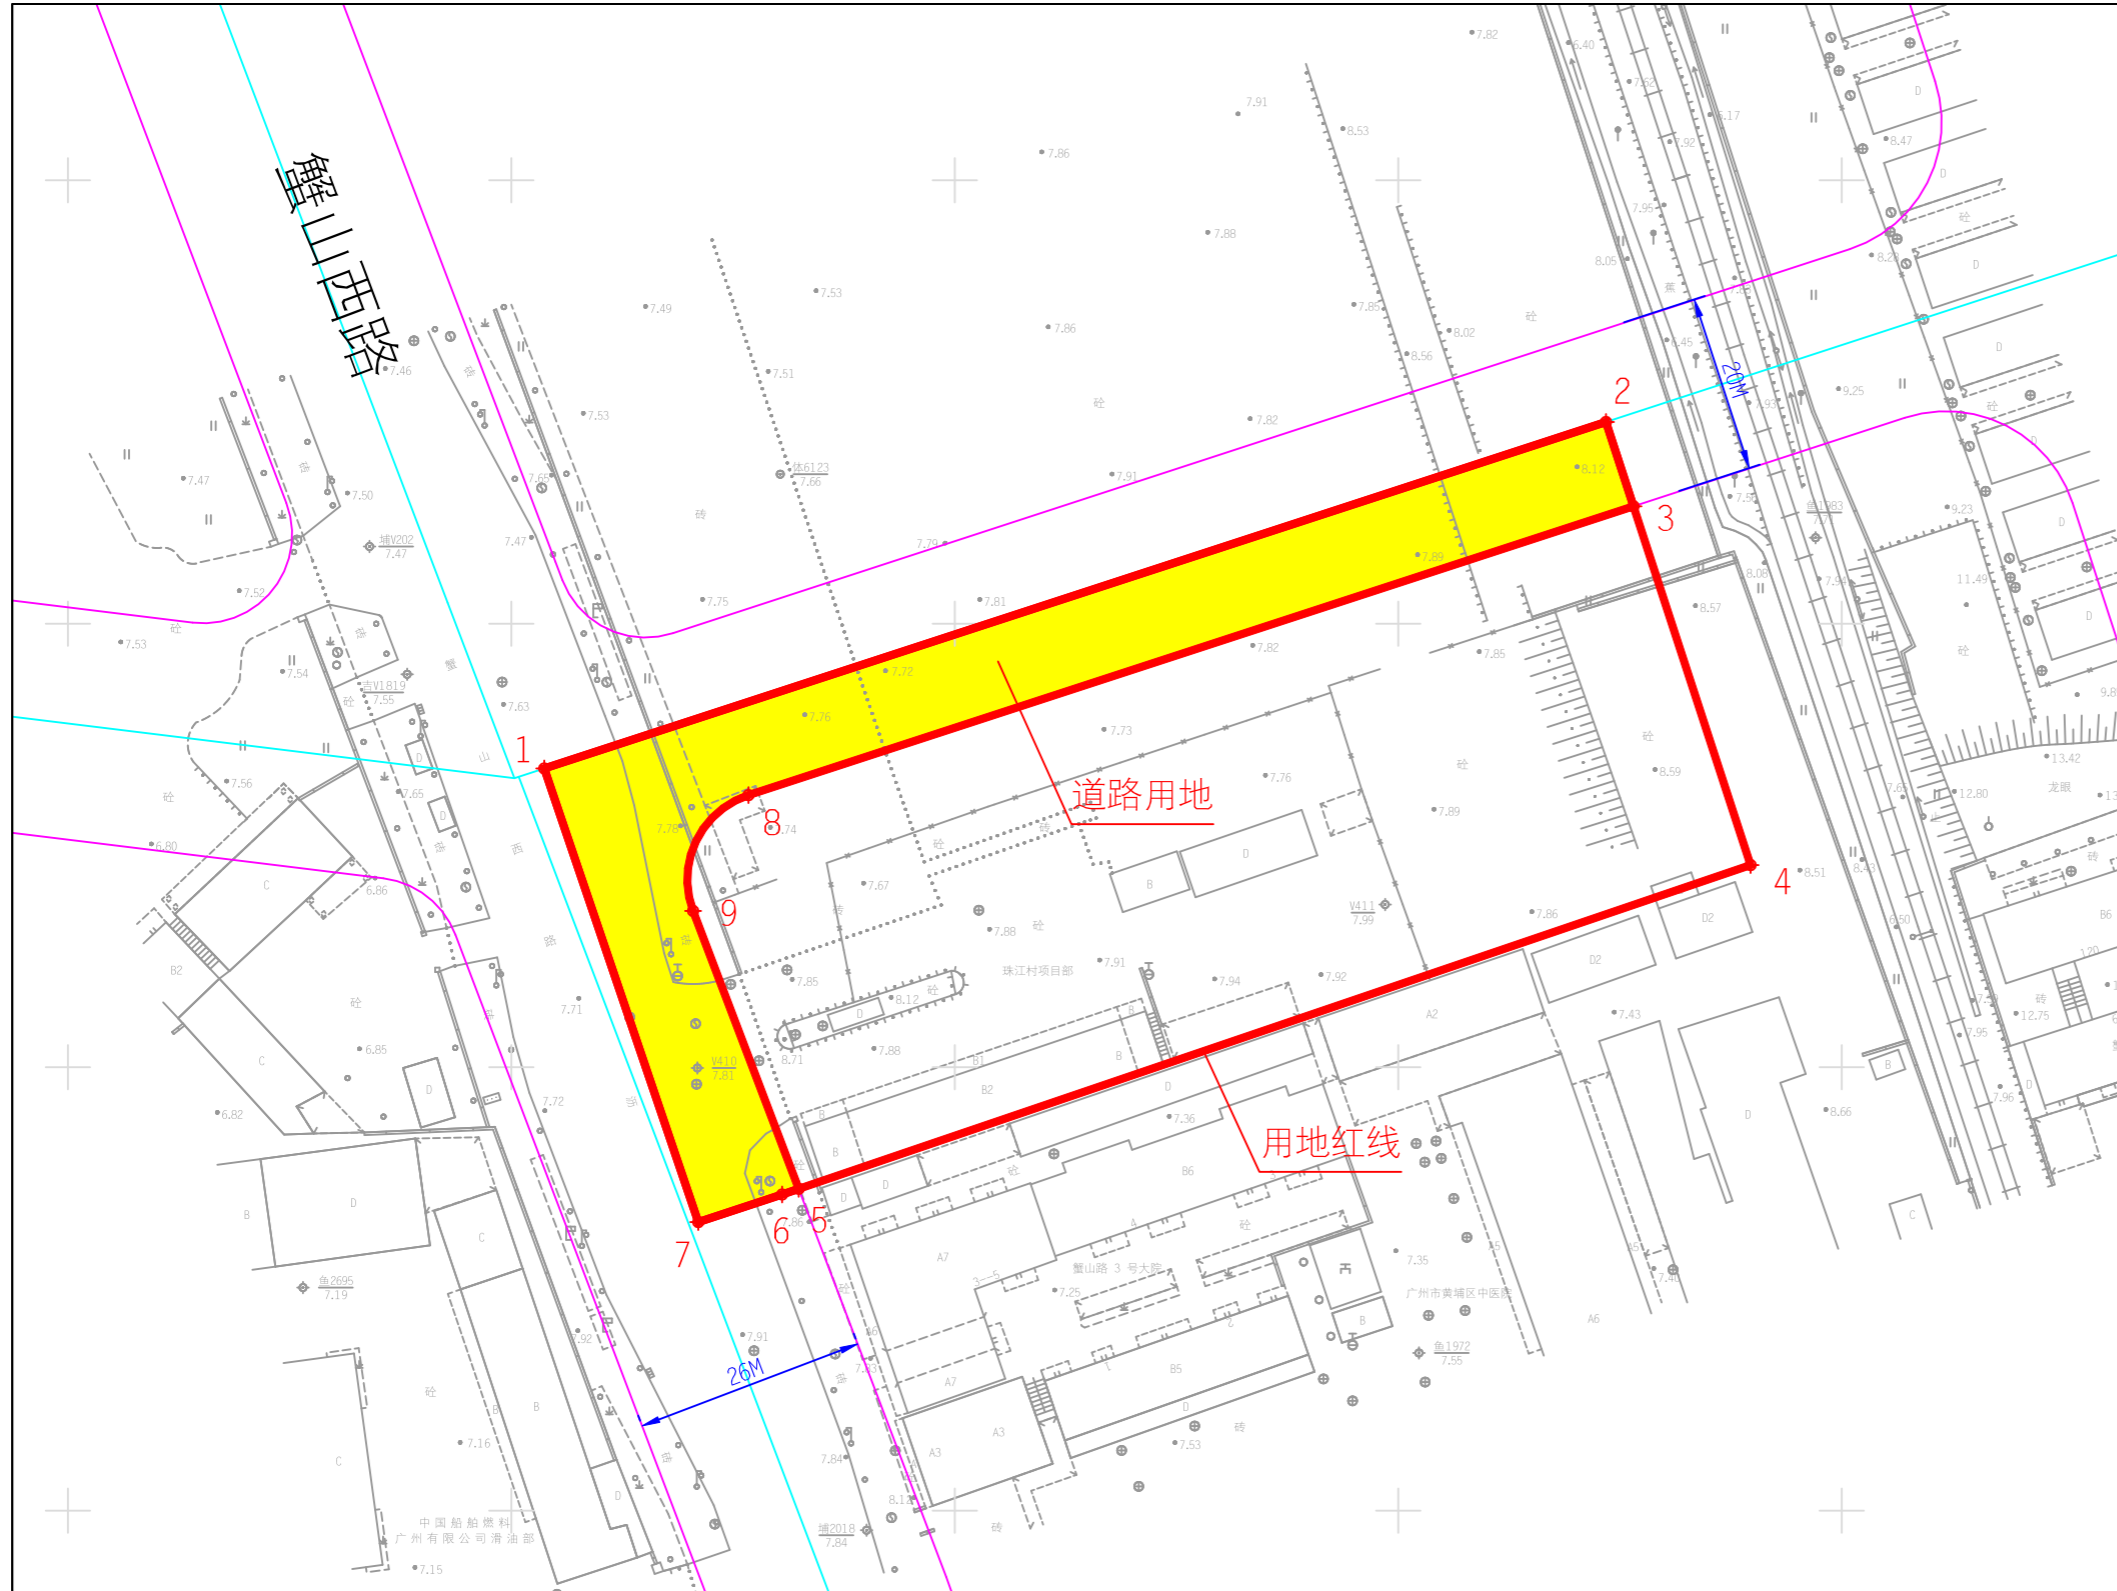

地上桩点表 (共 9 个桩点)							
广州2000坐标系			2000国家坐标系				
序号	X坐标(米)	Y坐标(米)	序号	X坐标(米)	Y坐标(米)		
1	226133.682	54953.710	1	2555860.993	441552.808		
2	226172.746	55073.419	2	2555899.480	441672.711		
3	226163.239	55076.522	3	2555889.958	441675.767		
4	226122.789	55089.721	4	2555849.443	441688.771		
5	226086.287	54982.401	5	2555813.459	441581.271		
6	226085.650	54980.528	6	2555812.831	441579.396		
7	226082.537	54971.076	7	2555809.763	441569.928		
8	226130.677	54976.737	8	2555857.878	441575.822		
9	226117.618	54970.492	9	2555844.848	441569.513		
地上弧段表 (共 1 个弧段)			地上弧段表 (共 1 个弧段)				
端点	中点		半径(米)	端点	中点		
	X坐标(米)	Y坐标(米)			X坐标(米)	Y坐标(米)	
8,9	226125.485	54970.818	10.00	8,9	2555852.714	441569.878	10.00
地上面积表 (以广州2000坐标系数据计算)							
用地面积			6697.657 平方米				
道路用地面积			1772.674 平方米				
净面积			4924.983 平方米				
收案号	2024060000024829						
发文、发证编号	穗规划资源业务函〔2024〕8580号						
核发单位	广州市规划和自然资源局						
核发日期	2024年07月11日						

附注：本图采用广州2000平面坐标系统和高程系统；图中界桩坐标表之2000国家坐标系数据供国土等部门参考使用。