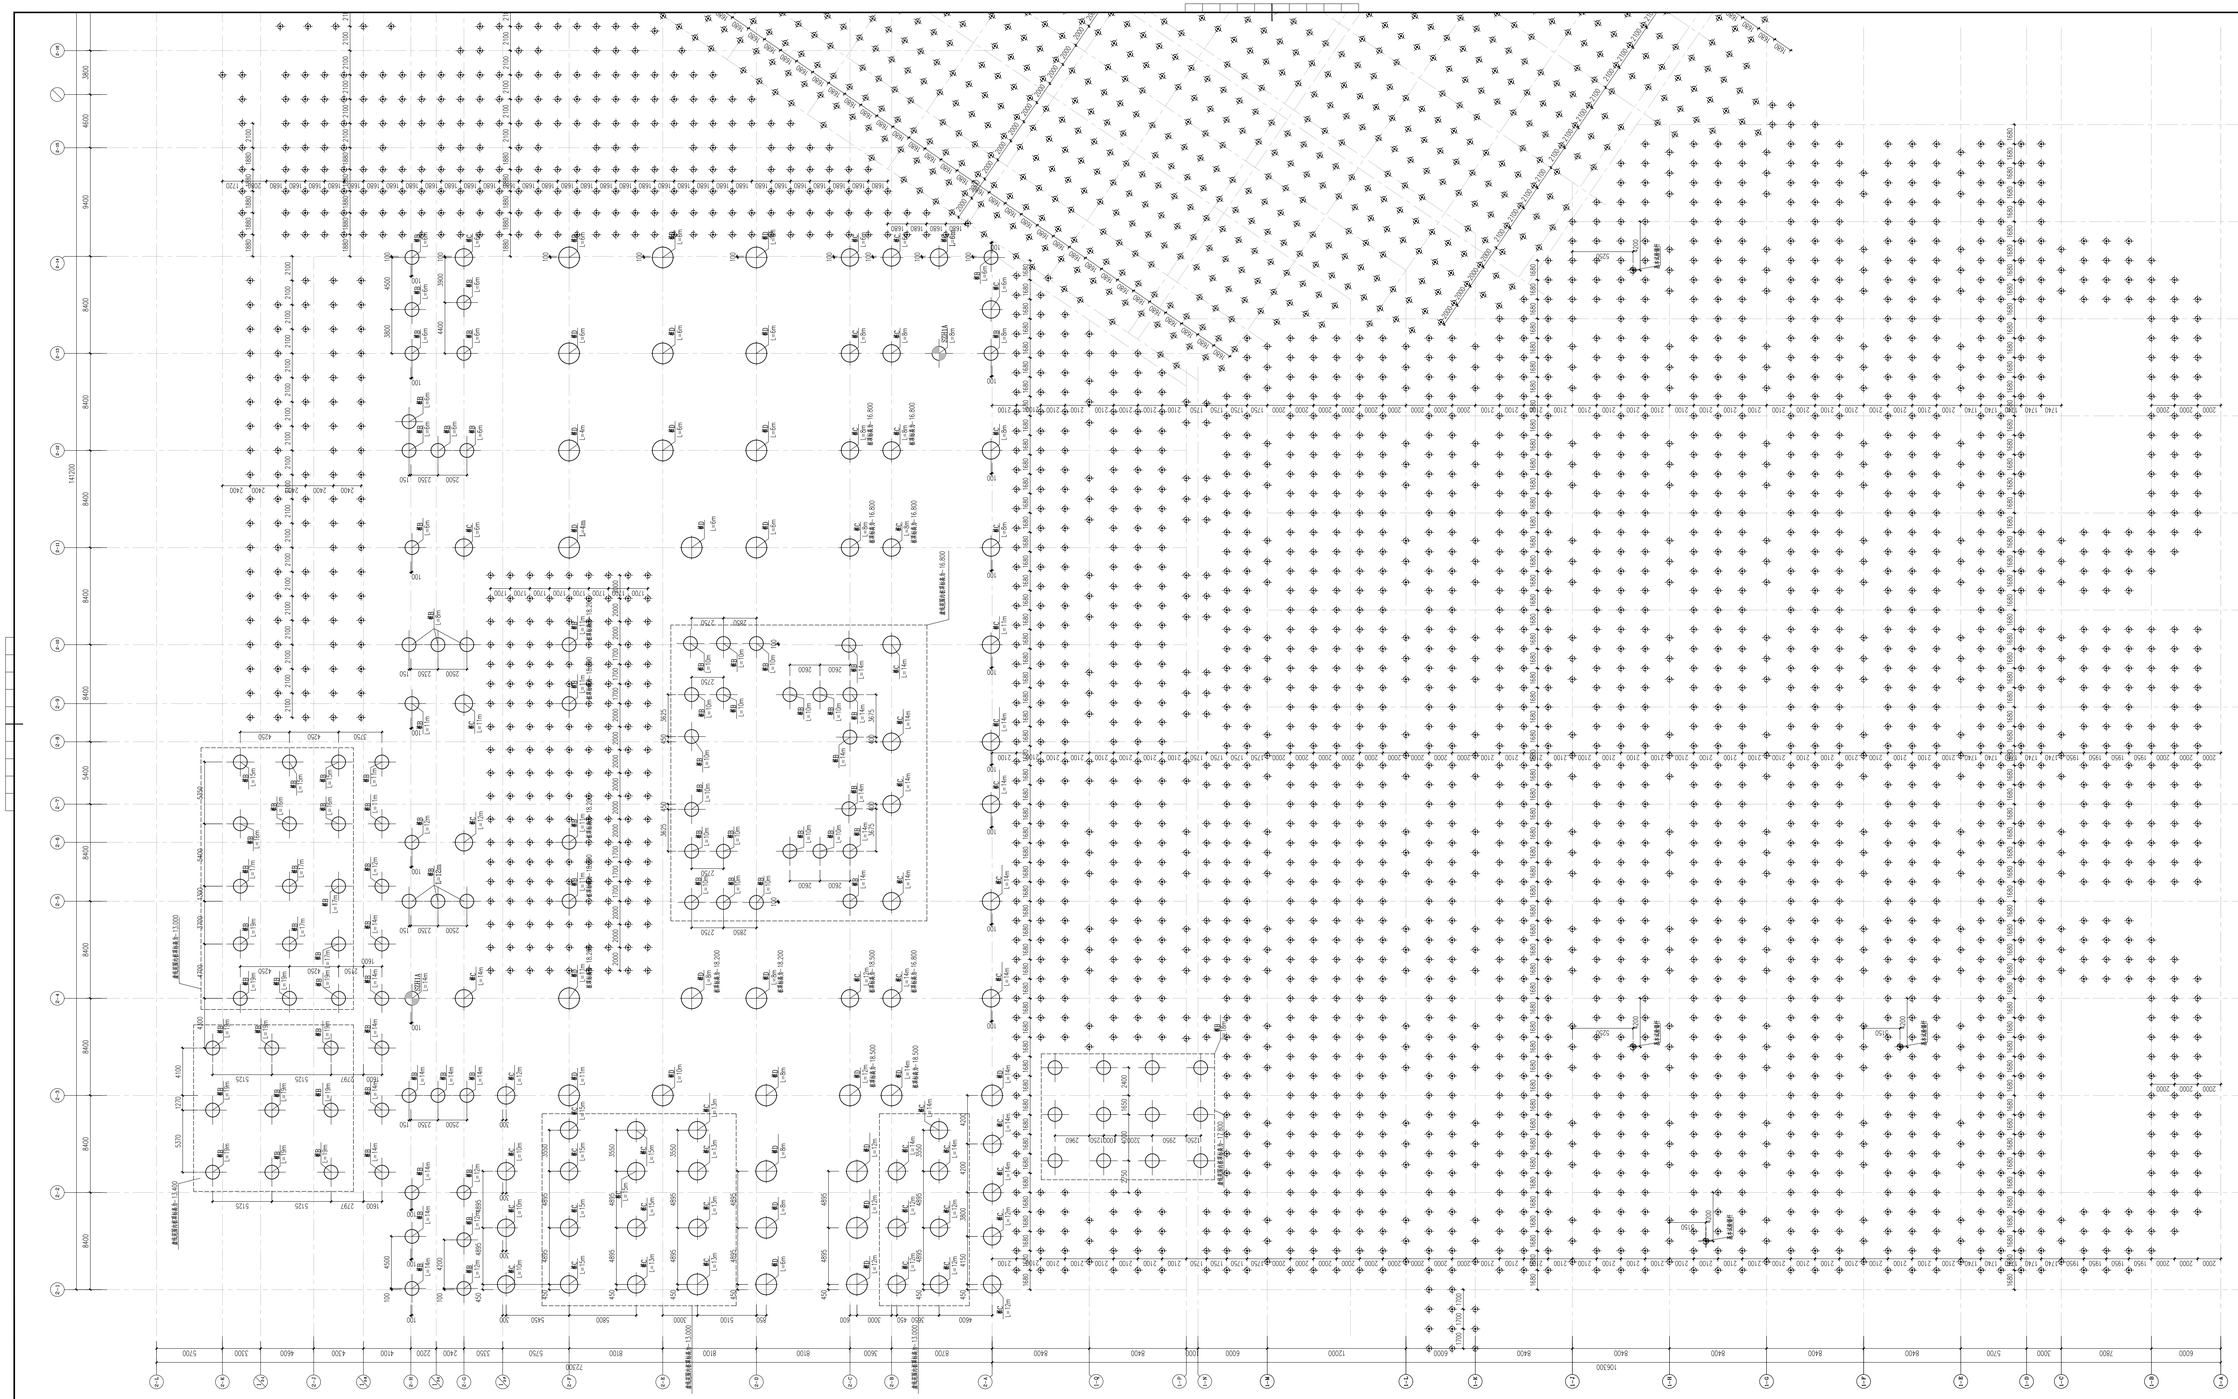

柱、墙杆平面布置图（一）

本图纸基础平面布置图（1:100）

图例：
- 工程桩共163根，其中桩径：919根，桩长：55米；桩径：127根
- 试桩，桩2根
- 锚杆，共732根
- 基本试桩锚杆，共6根

广东省施工图数字化审查系统
机构名称/广东广联工程技术咨询有限公司
机构编号/一级 认定有效期/2019-12-31
设备范围/桩基建筑（含地下室）结构工程
有效期至/2020年08月01日

天大设计
Design for Better Life
天津大学建筑设计规划研究总院有限公司
TIANJIN UNIVERSITY ARCHITECTURE DESIGN AND PLANNING INSTITUTE CO.,LTD
地址(Add)：天津市南开区鞍山西道180号
No.180 West Anshan Road,
Nankai District,Tianjin,China
电话(Tel)：86 22 27406753
邮编(P.C)：300073
网址(Website)：www.antic.com.cn

本图纸著作权及其他知识产权属天津大学建筑设计规划研究总院有限公司所有，未经本公司书面许可，任何单位或个人不得以任何方式或用途使用本图纸的全部或部分内容。违反本条规定者，本公司有权追究其法律责任。
The copyright and other intellectual property of the drawing belongs to Tianjin University Architecture Design and Planning Institute Co.,Ltd. Without the written permission of the company, no unit or individual shall use the drawing in any way or for any purpose. Violators of this clause will be held liable for legal liability.

版 号	会 签 栏
VER. NO.	CO-OP.

建筑	结构	给排水	暖通	电气
ARCH.	STRUC.	P&D.	HVAC.	ELEC.

注册章号
REG. NO. OF STRUCTURE ENGINEER

工程勘察设计出图专用章
（有效期至：2024年11月05日）
单位：天津大学建筑设计规划研究总院有限公司
行业：建筑行业 建筑工程
级别：甲级 证书编号：A112001898
天津市住房和城乡建设委员会制

本图纸不得用于施工时，必须盖有出图章

审 定 REVIEWED BY		吴海生
项目负责人 PROJECT DIRECTOR		张 进
专业负责人 SPECIALTY DIRECTOR		李 浩
审 核 REVIEWED BY		李 浩
校 对 CHECKED BY		马国胜
设 计 DESIGNED BY		刘毅志
制 图 DRAW. BY		刘毅志

业主单位：汕尾市卫生健康局
代建单位（建设单位）：汕尾市
代建项目事务中心

工程名称 PROJECT
深汕中心医院二期建设项目
（肿瘤中心、感染楼、发热门诊）

子项名称 SUB-PROJECT
肿瘤中心

工程编号 PROJECT NUMBER	0322017-3
设计阶段 STAGE	施工图
专 业 SPECIALTY	结构
图纸名称 TITLE	柱、墙杆平面布置图（一）
图纸编号 NUMBER	结施-D-03-1
出图日期	2021 年 4 月 30 日