


YXSP4-6地块红线图

2621.230-39466.100

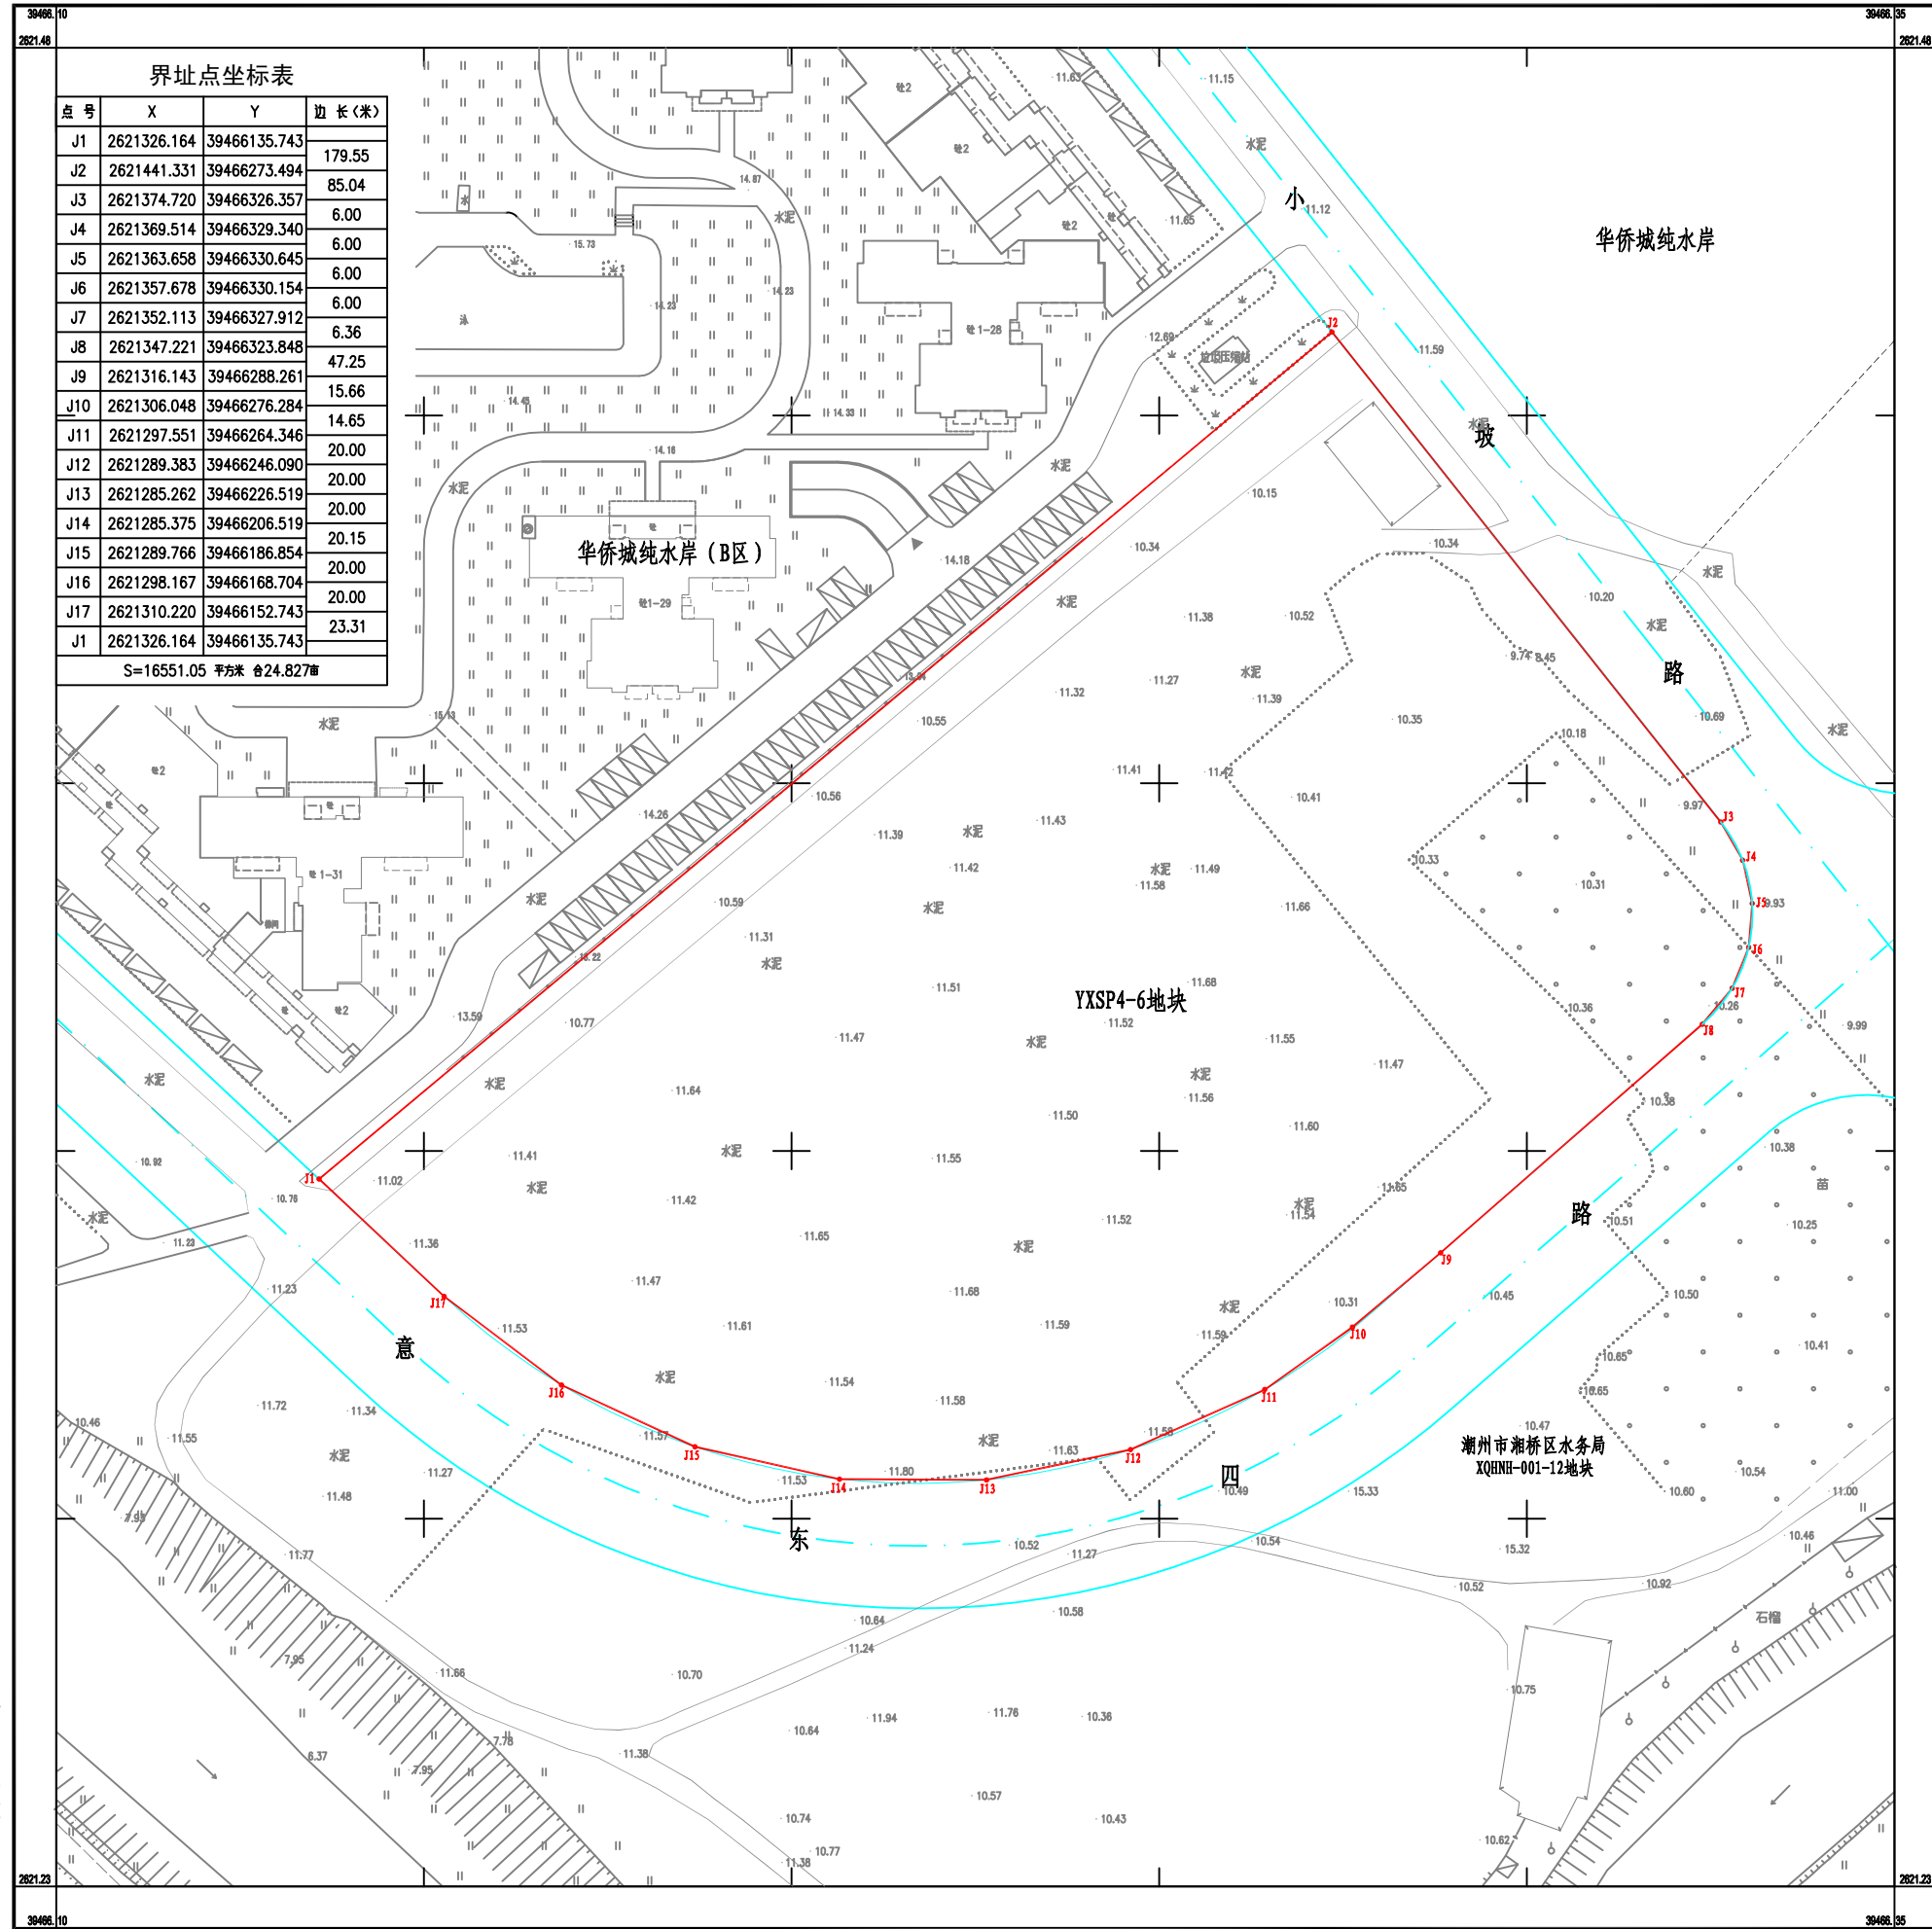

界址点坐标表

点号	X	Y	边长(米)
J1	2621326.164	39466135.743	179.55
J2	2621441.331	39466273.494	85.04
J3	2621374.720	39466326.357	6.00
J4	2621369.514	39466329.340	6.00
J5	2621363.658	39466330.645	6.00
J6	2621357.678	39466330.154	6.00
J7	2621352.113	39466327.912	6.36
J8	2621347.221	39466323.848	47.25
J9	2621316.143	39466288.261	15.66
J10	2621306.048	39466276.284	14.65
J11	2621297.551	39466264.346	20.00
J12	2621289.383	39466246.090	20.00
J13	2621285.262	39466226.519	20.00
J14	2621285.375	39466206.519	20.15
J15	2621289.766	39466186.854	20.00
J16	2621298.167	39466168.704	20.00
J17	2621310.220	39466152.743	23.31
J1	2621326.164	39466135.743	
S=16551.05 平方米 合24.827亩			

潮州市自然资源规划和调查监测中心

2026年4月13日数字化成图。  
2000国家大地坐标系, 1985国家高程基准。  
2017年版图式。

1: 500

测量员: 李鹏 陈佳  
绘图员: 李鹏  
检查员: 林杰 陈佳