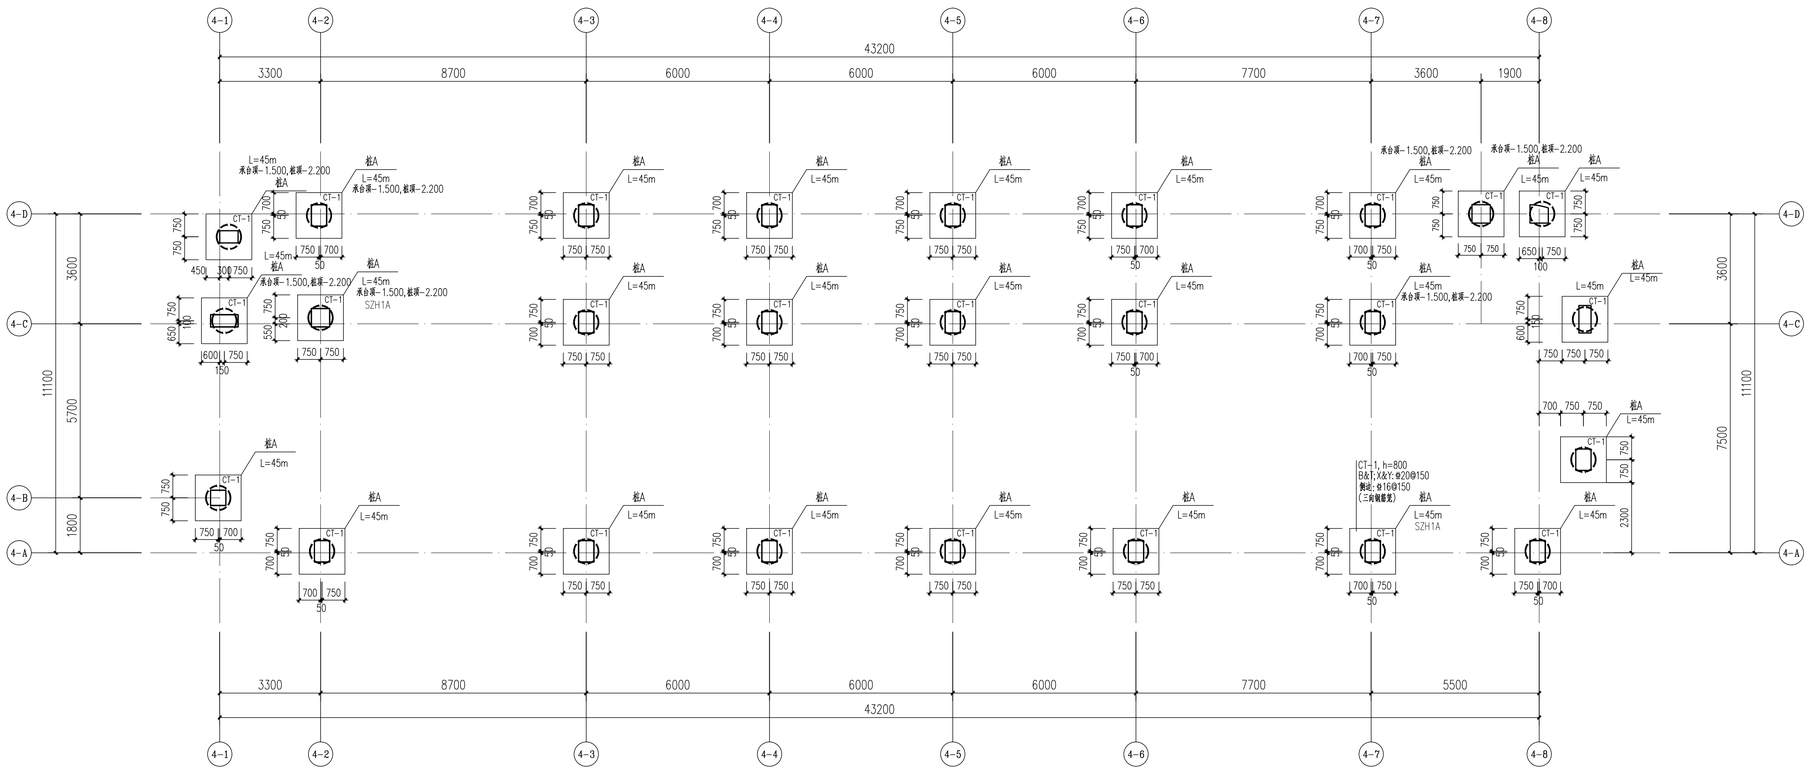

桩基础平面布置图

桩基统计表

桩编号	桩 型	数 量	备 注
桩A	端承桩	26	

图例:

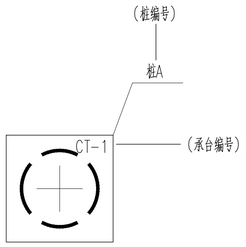

说明:

1、本工程采用桩基选用机械成孔灌注桩，桩持力层为中风化花岗岩⑥层,岩石饱和单轴抗压强frk=49.44Mpa。
2、±0.000相当于绝对标高(22.600m),未注明桩顶Hs=-1.300,施工时坐标定位详建筑总图。
3、本工程桩、承台的混凝土强度等级采用C35，承台、桩砼抗渗等级为P8。主筋保护层厚度为60mm。
4、基础下均设100mm厚C20素混凝土垫层，每边出板边为100mm;
5、施工时若出现地基土与地质报告不相符的情况时，应立即通知设计院并会同相关部门进行处理，以便修正基础设计。
6、本图未经相关部门批准并取得正式施工许可手续前，不得用于施工。
7、本工程应配合图集22G101-3，桩基说明结施说-5施工。

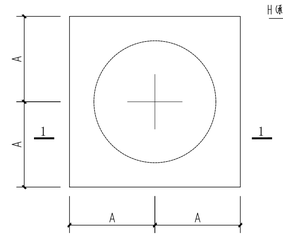

CT-1配筋示意图

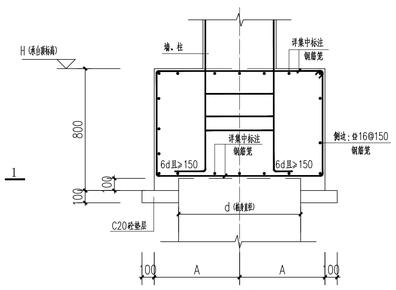

1-1

广东省施工图数字化审查专用章
机构名称:广东广玉源工程技术设计咨询有限公司
机构类别:一类 认定书编号:1900
业务范围:房屋建筑(含超限高层)工程
有效期至:2026年08月01日

天津大设计
Design for Better Life

天津大学建筑设计规划研究总院有限公司
TIANJIN UNIVERSITY RESEARCH INSTITUTE OF ARCHITECTURAL DESIGN AND URBAN PLANNING CO. LTD
地址(Add)：天津市南开区鞍山西道192号
No.192 West Anshan Road,
Nankai District,Tianjin,China
电话(Tel)：86 22 27404753
邮编(P.C)：300073
网址(Website)：www.aatu.com.cn

索引区
INDEX

本图纸的著作权及其他相关权益属天津大学建筑设计规划研究总院有限公司所有，图中所含的专有技术信息应予保密，未经本公司书面认可，不得复制本图纸或将信息提供或披露给任何第三方（本公司与委托方另有约定的，从其约定）。
The copyrights and other related rights of the drawings belong to Tianjin University Research Institute of Architectural Design and Urban Planning Co.,Ltd. All the technical information which is involved in the drawings should be kept confidential. Without the written agreement of the company, anyone cannot disclose or disclose the copyright or information of the drawings to any third party (for the company and the client have already signed the agreement, then the agreement can be followed).

版本号
VERSION NUMBER

会签栏
COUNTERSIGN

建筑 ARCH.	结构 STRUC.	给排水 PLUMB.	暖通 HVAC	电气 ELECT.

注册师章
SEAL OF REGISTRATION ENGINEER

工程勘察设计出图专用章
（有效期至：2024年11月05日）
单位：天津大学建筑设计规划研究总院有限公司
行业：建筑行业（建筑工程）
级别：甲级 证书编号：A112001898
天津市住房和城乡建设委员会制

本图用于施工时，必须盖有出图章

审定 APPROVED BY		安海玉
项目负责人 PROJECT DIRECTOR		张波
专业负责人 SPECIALITY DIRECTOR		李涛 郭越洋
审核 REVIEWED BY		李涛
校正 CHECKED BY		郭越洋
设计 DESIGNED BY		马国岭
制图 DRAWN BY		马国岭

委托方
CLIENT
业主单位：汕尾市卫生健康局
代建单位（建设单位）：汕尾市代建项目事务中心

工程名称
PROJECT
汕尾中心医院二期建设项目
(肿瘤中心、感染楼、发热门诊)

子项名称
SUB-PROJECT
发热门诊

工程编号 PROJECT NUMBER: 0322017-5

设计阶段 ISSUE: 施工图设计

专业 SPECIALITY: 结构

图纸名称
TITLE
桩基础平面布置图

图纸编号 NUMBER: 结施-01

出图日期 DATE: 2024.04.30