


中山市坦洲镇农村桥梁整治工程（六顷桥）综合管线图

2457.456-507.827

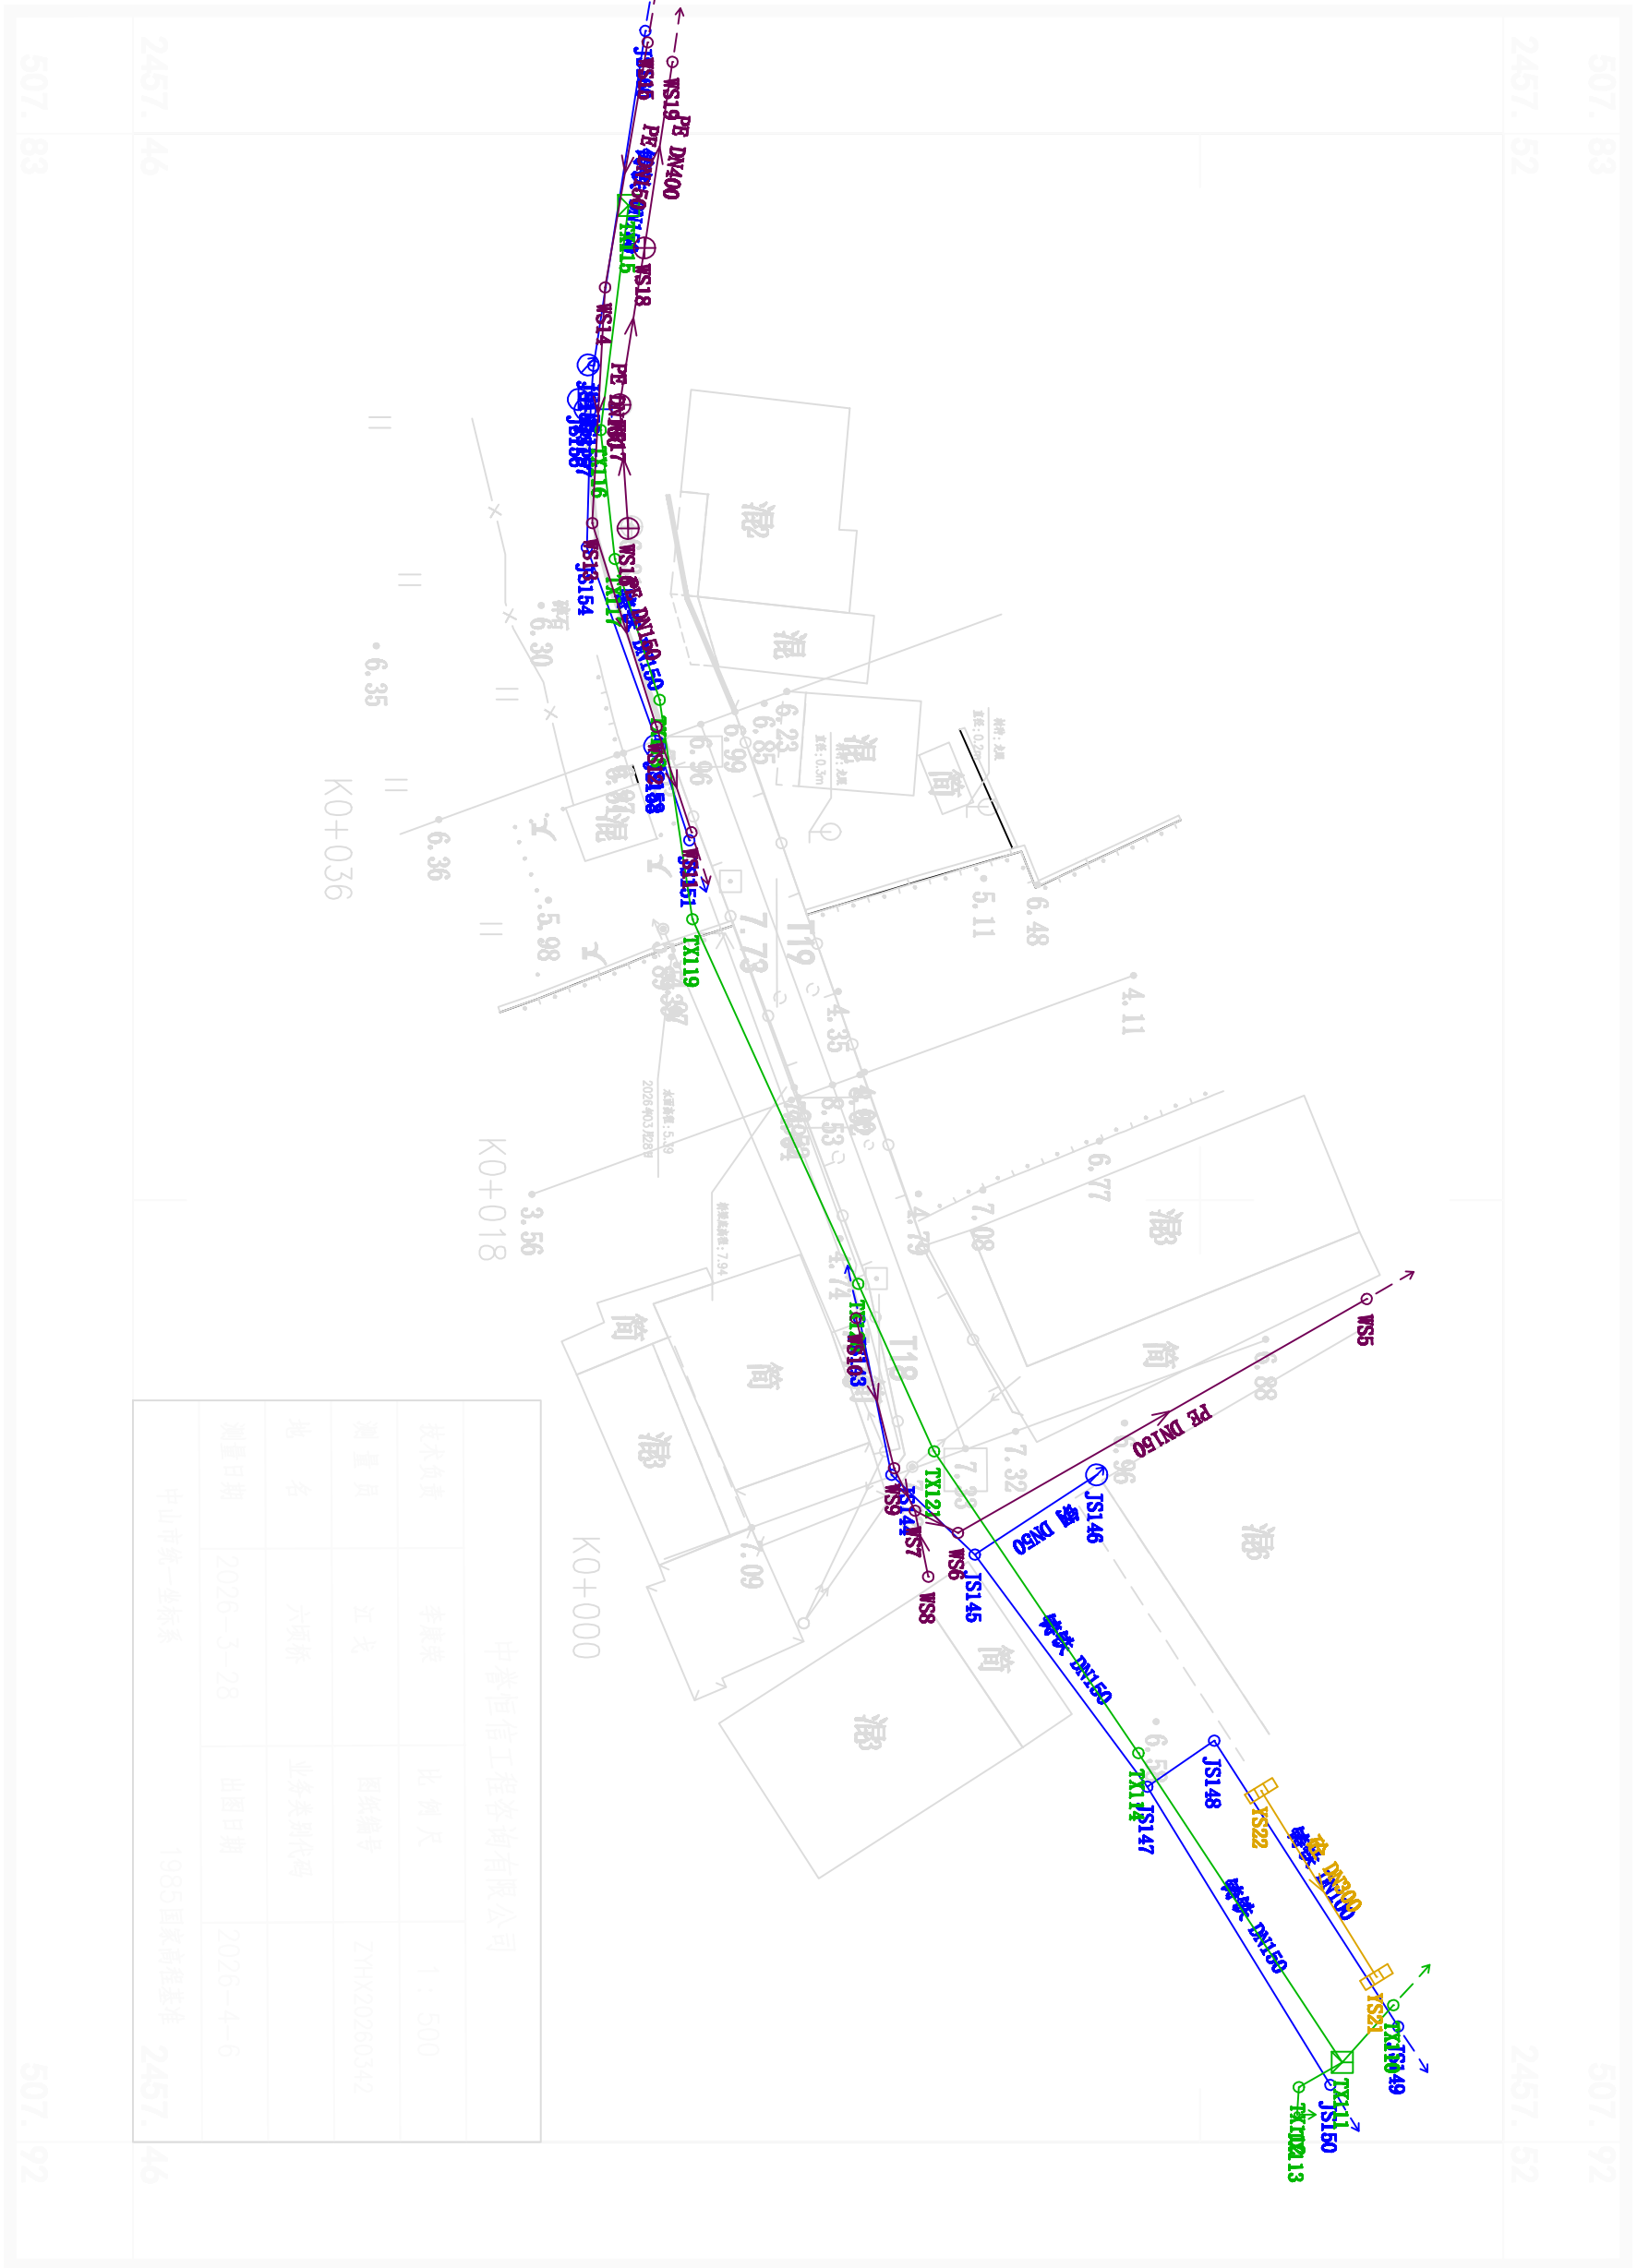

中峇恒信工程咨询有限公司			
技术负责	李耀荣	比例尺	1:500
测量员	江戈	图纸编号	ZYHX20260342
地名	六顷桥	业务类别代码	
测量日期	2026-3-28	出版日期	2026-4-6
中山市统一坐标系		1985国家高程基准	

507.83

2457.52

2457.52

507.92

2457.46

2457.46

507.83

507.83