




立面图

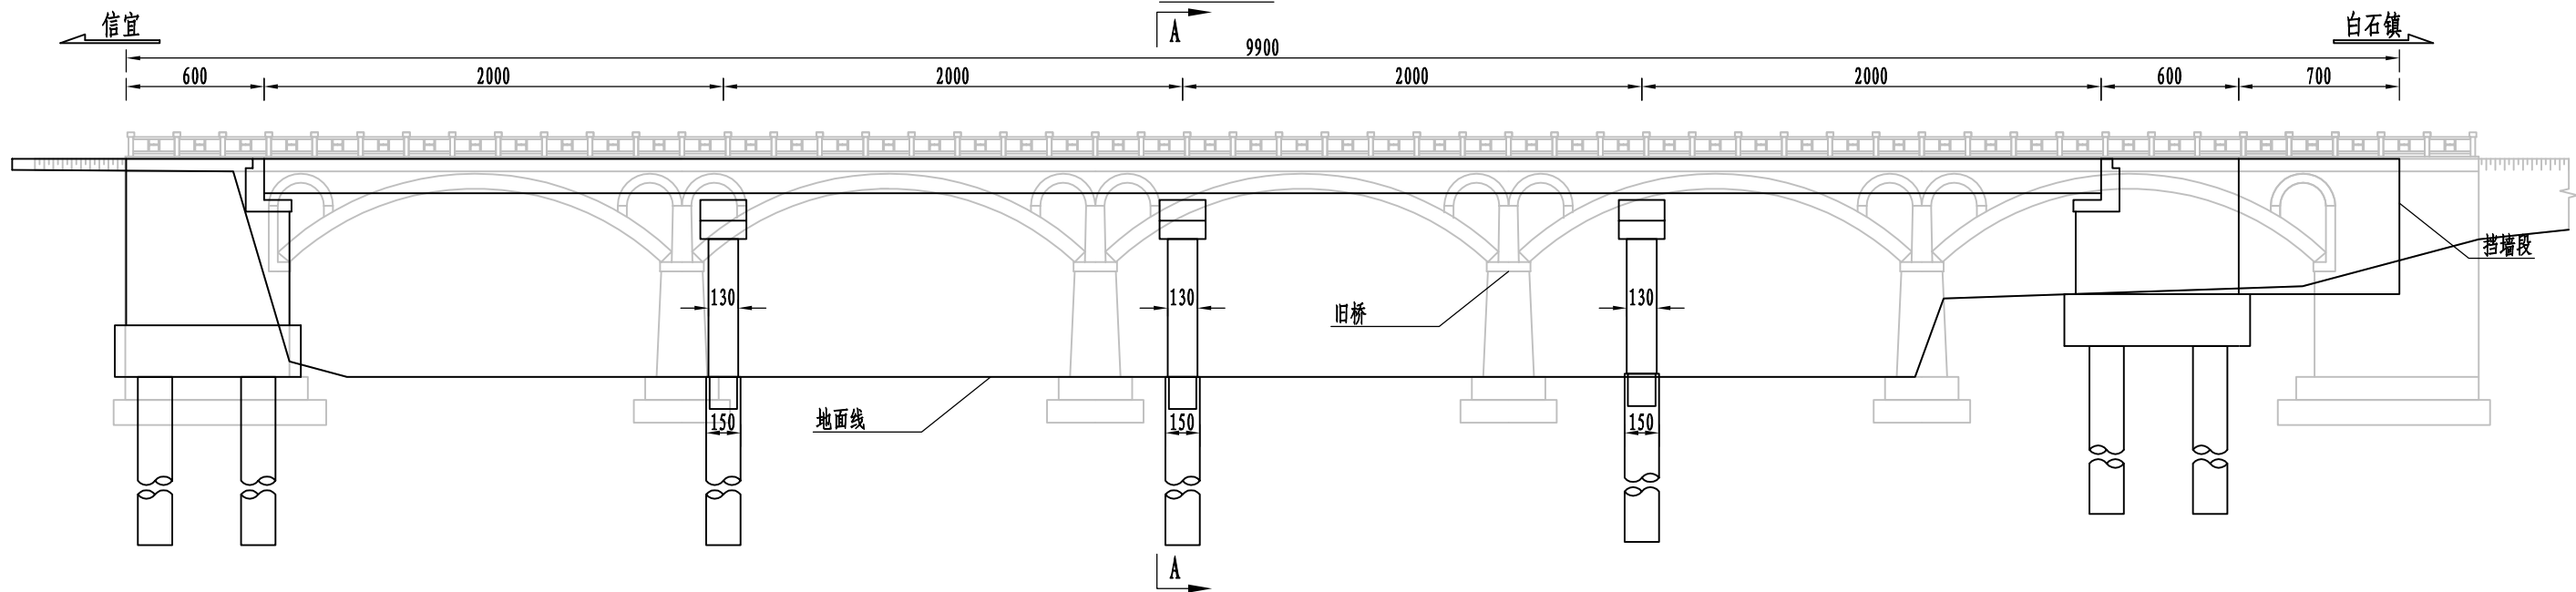

平面图

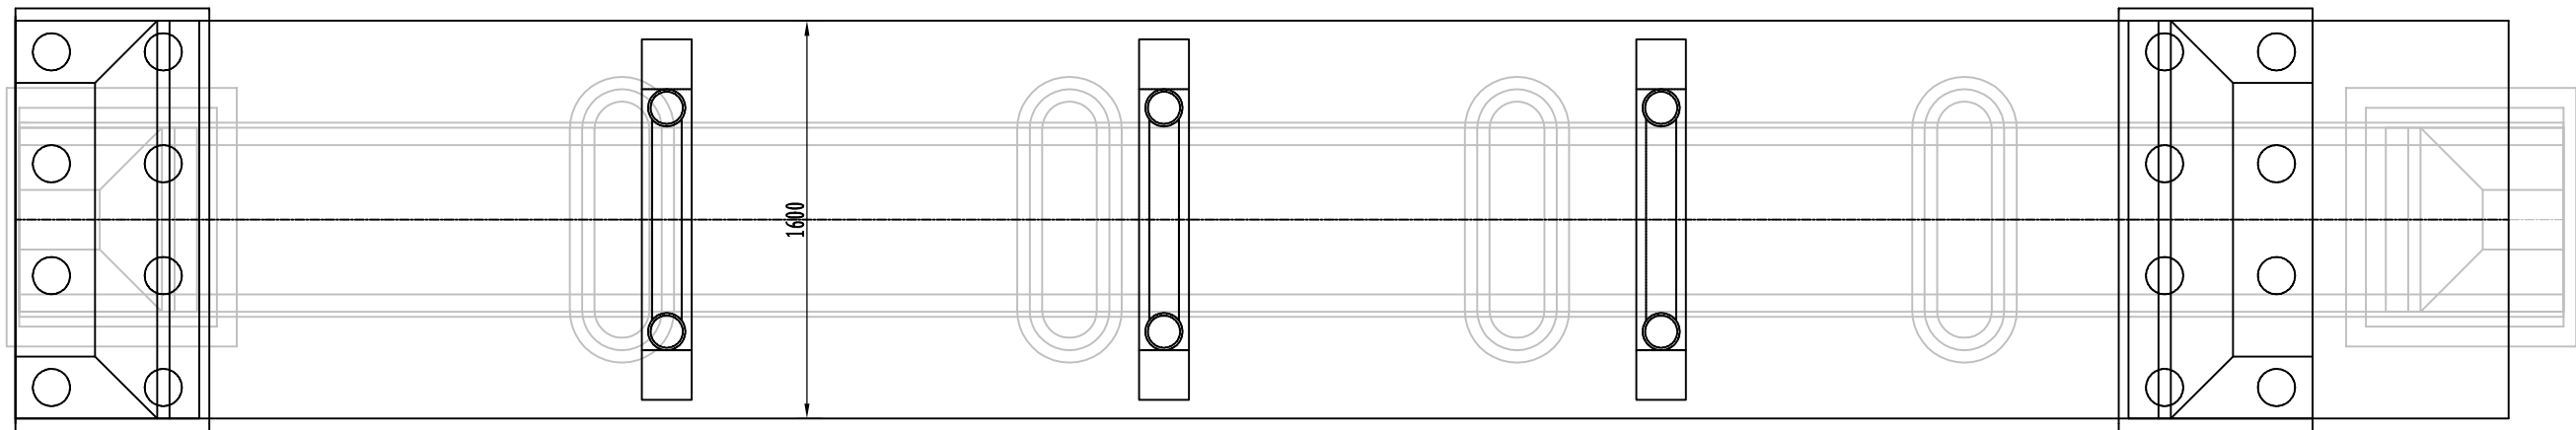

注：  
1、本图尺寸除桩号、高程以米计外，其余均以厘米计。

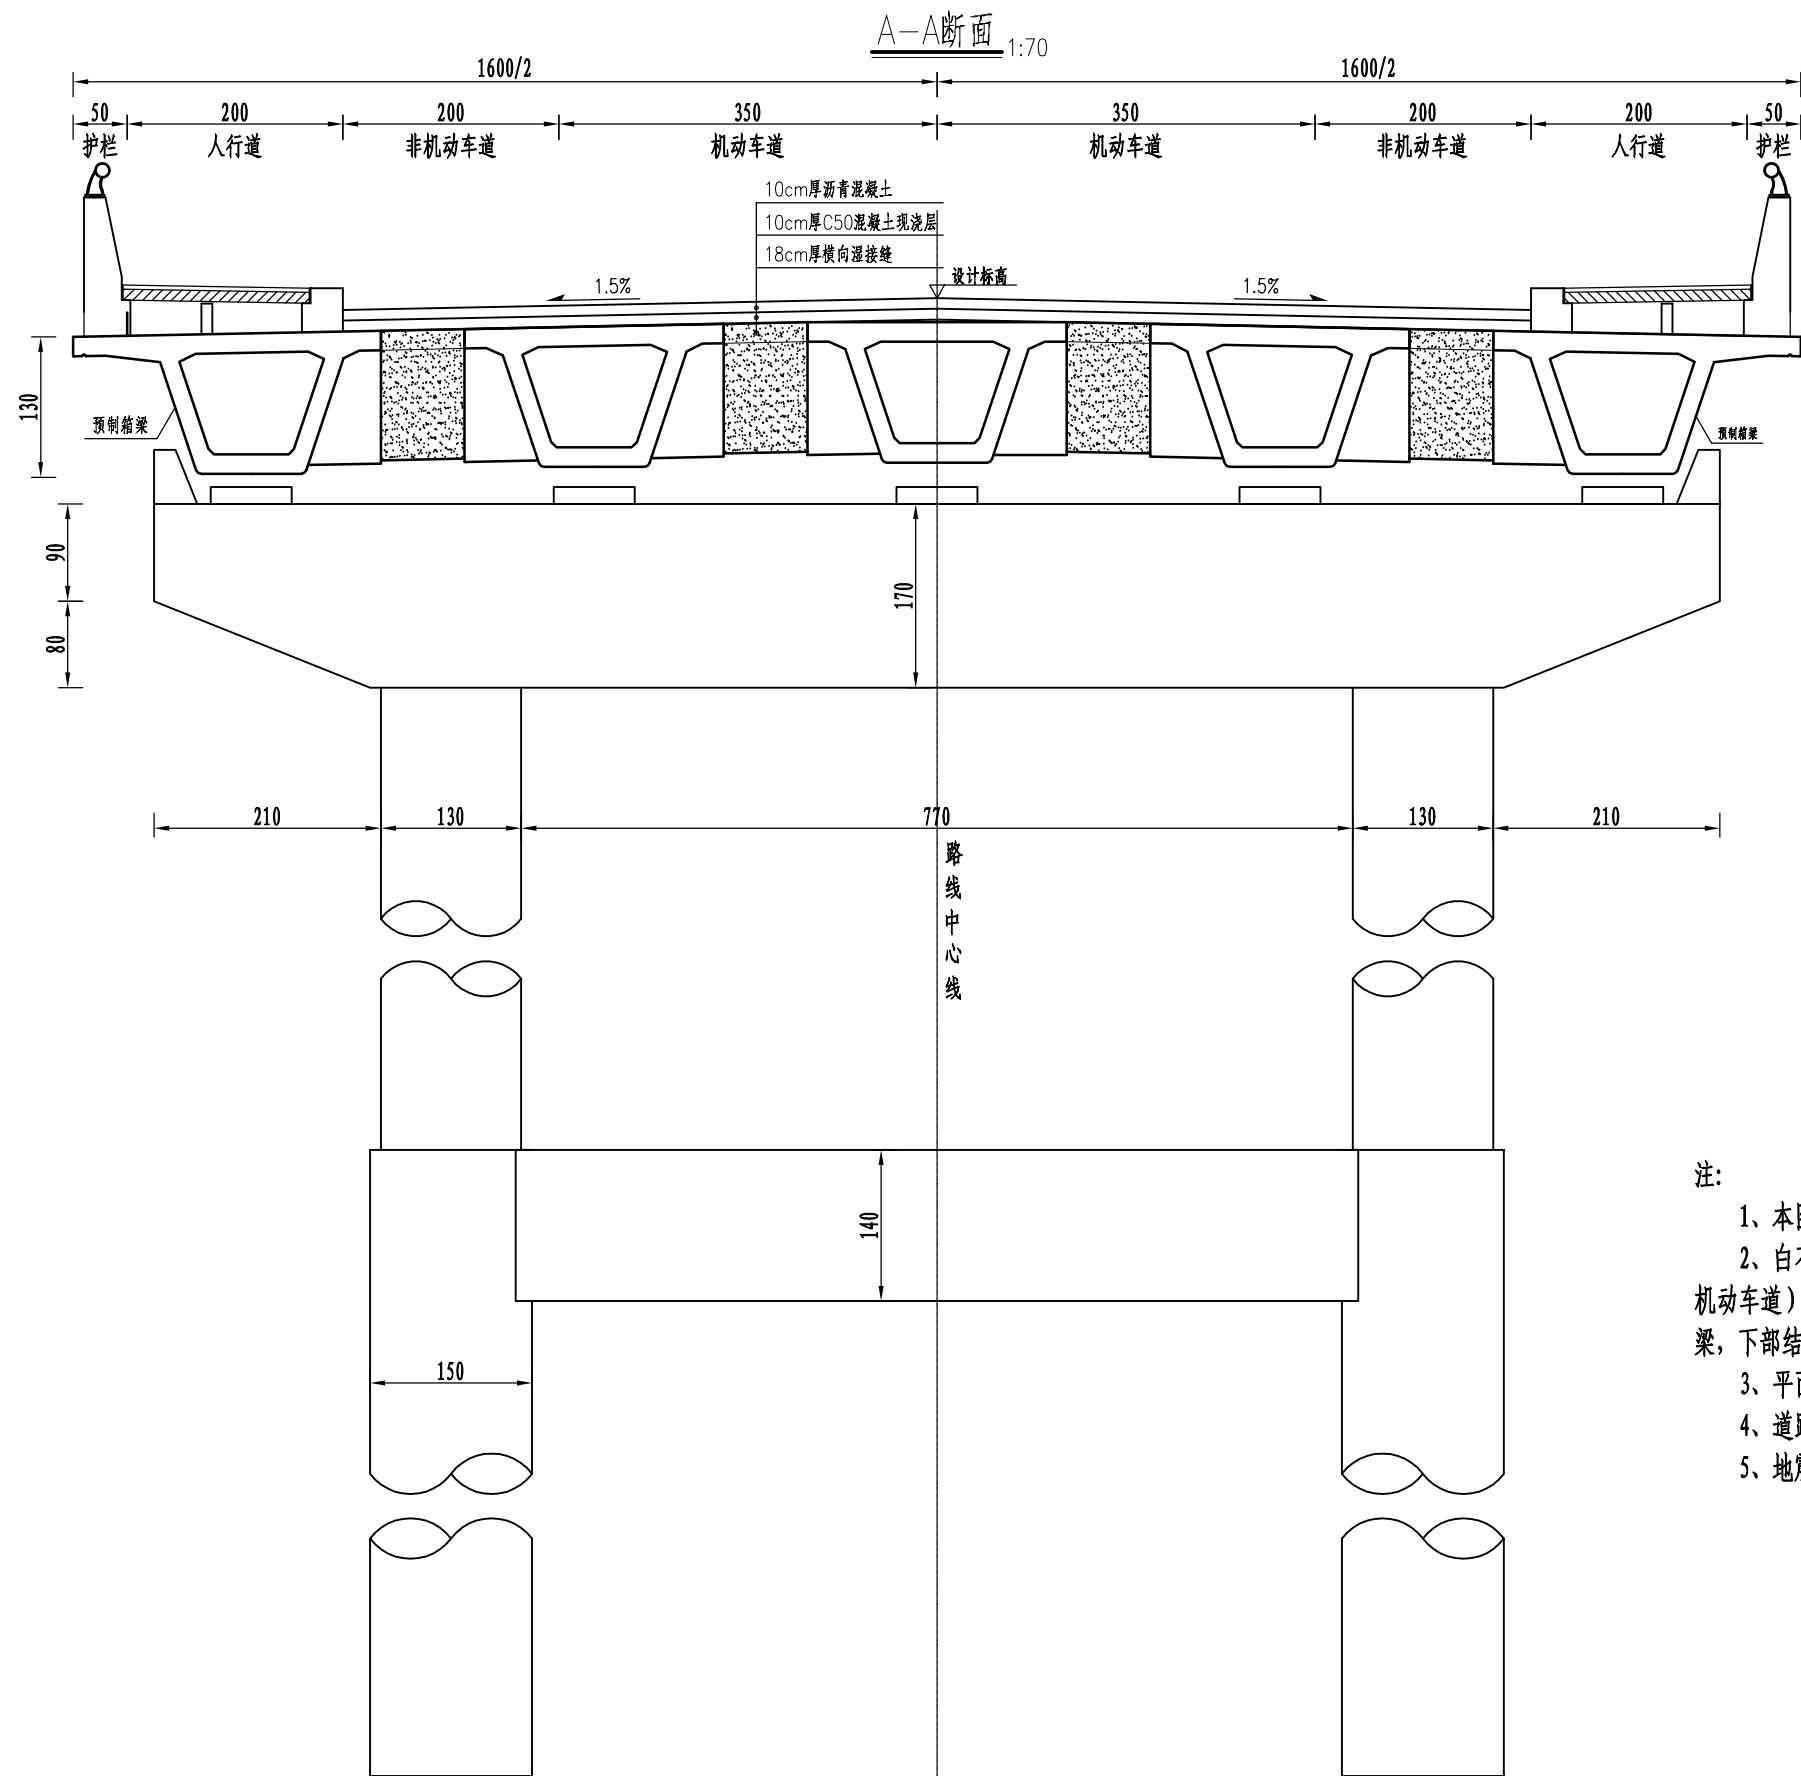

- 注:
- 1、本图尺寸单位除桩号、高程以米计外,其余均以厘米为单位。
  - 2、白石桥改建工程采用 $4 \times 20\text{m}$ 预应力钢筋混凝土连续梁,桥梁断面布置为 $0.5\text{m}$ (护栏)+ $2\text{m}$ (人行道)+ $2\text{m}$ (非机动车道)+ $7\text{m}$ (机动车道)+ $2\text{m}$ (非机动车道)+ $2\text{m}$ (人行道)+ $0.5\text{m}$ (护栏)= $16.0\text{m}$ 。上部结构主梁采用预制小箱梁,下部结构采用桩柱一体式桥墩,桥台采用U型桥台,基础采用桩基础、扩大基础。
  - 3、平面坐标系统为2000国家坐标系统,高程系统为1985国家高程。
  - 4、道路等级为二级公路,设计时速 $20\text{km/h}$ ;汽车荷载等级:公路-I级。
  - 5、地震基本烈度为6级,区域地震动峰值加速度为 $0.05\text{g}$ ,特征周期 $0.35\text{s}$ 。