


用地三线图



业务编号	111152024080011
申请单位	广东长虹电子有限公司
用地面积	79995.30平方米 (119.9929亩)

图例

	地上用地红线		防护绿地
	地下用地红线		规划道路中线
	道路红线		坐标
	禁止机动车开口路段		建设机动车出入口
	道路名称		规划水域
	地上建筑退让线		10m开关站
	公园绿地		

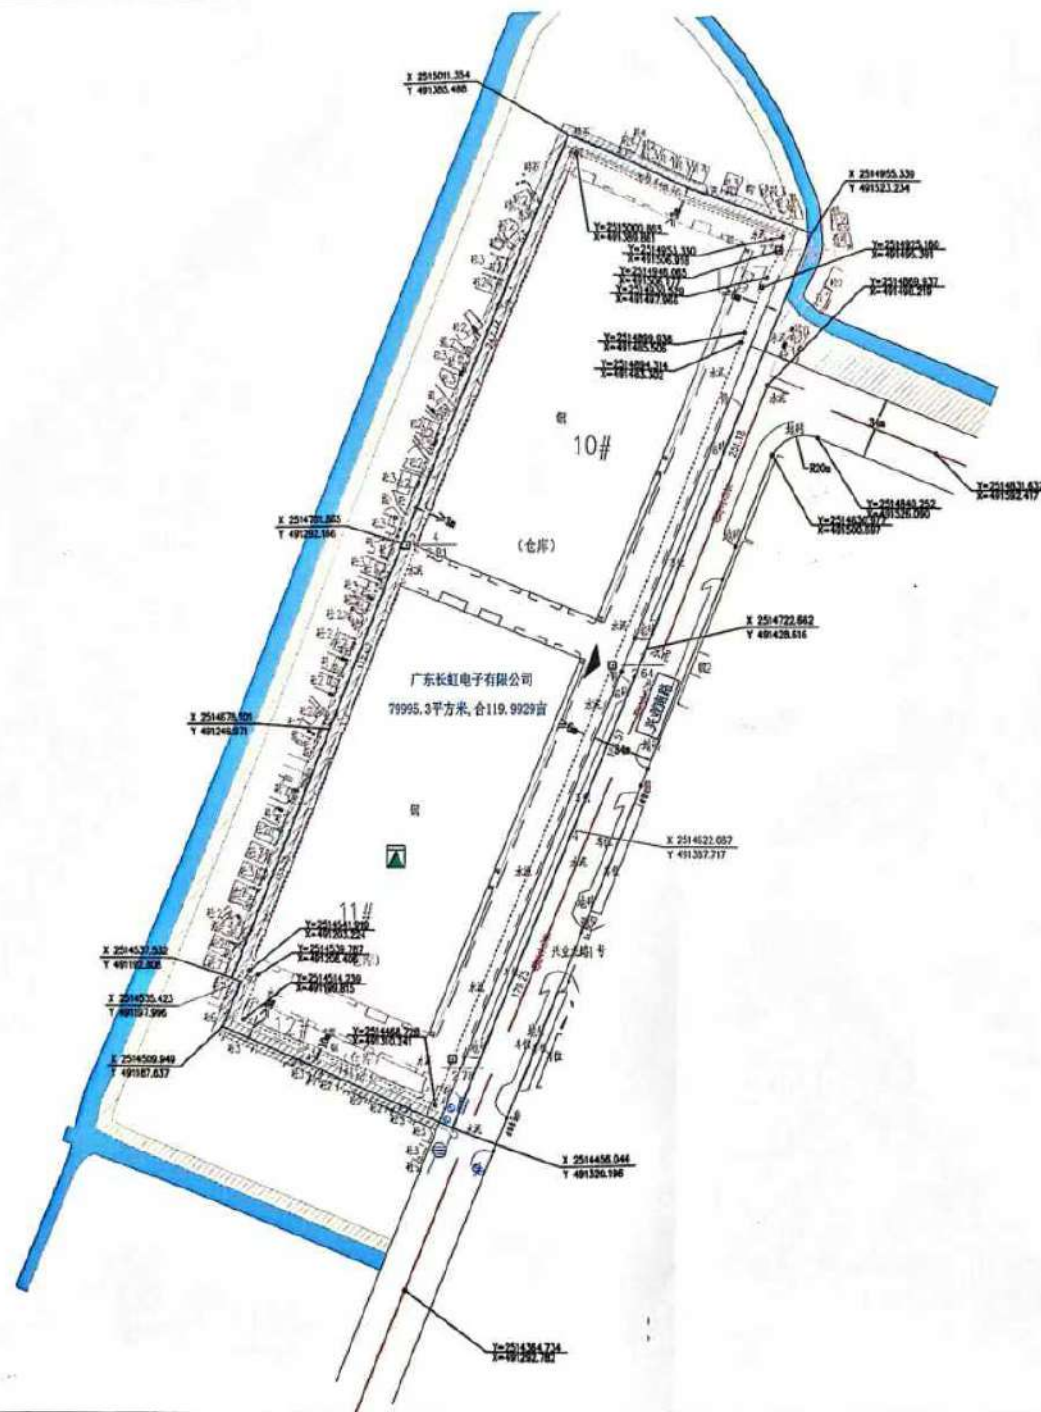

建筑退让除满足图中标注的距离外, 方案设计还须满足《中山市国土空间规划技术标准与准则》等相关技术规范要求, 与周边建筑间距除满足上述要求外, 还应满足有关日照标准等规定。

未尽事宜须满足《中山市国土空间规划技术标准与准则》等相关技术规范要求。

用地红线坐标:
以编号为D02XH020240153的测量图为准。

标高以实际建设衔接属地住建部门为准。

中山市自然资源局