


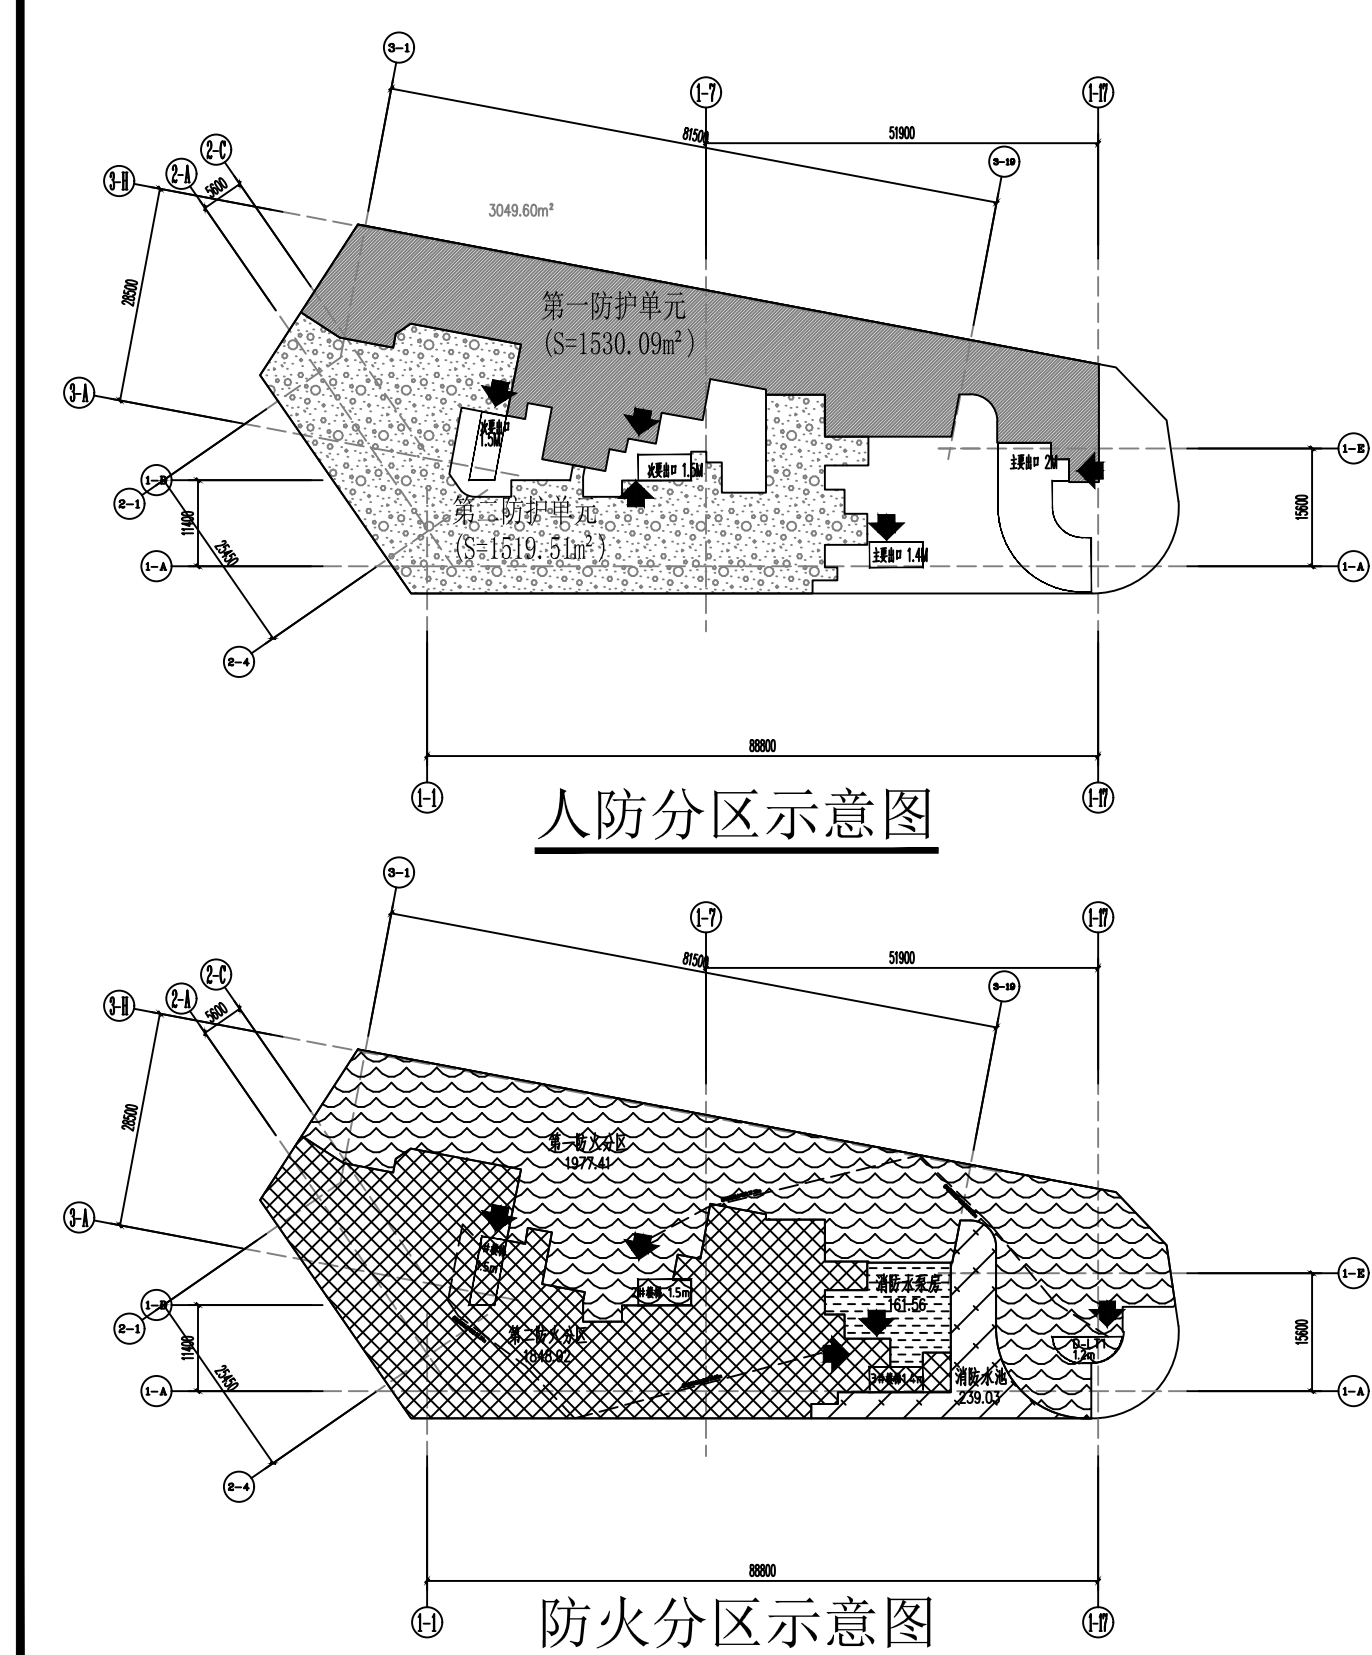

本层建筑面积: 4335.76m²
 其中车库面积: 3393.25m²
 设备用房面积: 942.51m²
 □ 板面标高为-1.000
 ▨ 板面标高为-0.760
 本层人防建筑面积: 3040.16m²
 本层停车数量: 80辆 (其中充电车位17辆+普通车位35辆+机械车位28辆)

1. 本图标注均为相对标高,±0.000=绝对标高 m

2. 上下层不同允许存放甲、乙、丙、丁类物品,只允许存丁类不燃物品。

3. 配电室应设100%预留充电设施接口,并按100%的充电设施使用率控制电力容量负荷。

4. 防烟区分区设置专用图,排烟罩整法参照国标11J508第F4页。

5. 地下室防排烟口直接设置在建筑的基础或结构上,框架、梁等承重结构的耐火极限不应低于该部位的耐火极限。防火阀、防火隔墙应设自动排烟系统直至排烟竖井顶部排烟口的高度。

建设单位:		GLDST	
珠海市香洲区三溪科创小镇发展中心			
工程名称:		Pro	
三溪科创小镇三溪邻里中心建设工程			
子项目工程名称:		SUBPROJECT	
人防地下室库			
审 定	业务号	YS2021033	
审 核	设计阶段	施工图	
项目负责人	专业	给排水	
项目负责	日期	2023.08	
专业负责人	图 纸 名称	人防地下室	
校 对	图 纸 数量	共 1 页	
设 计			
绘 图	王 峰	施工图审查编号	
方案设计			