


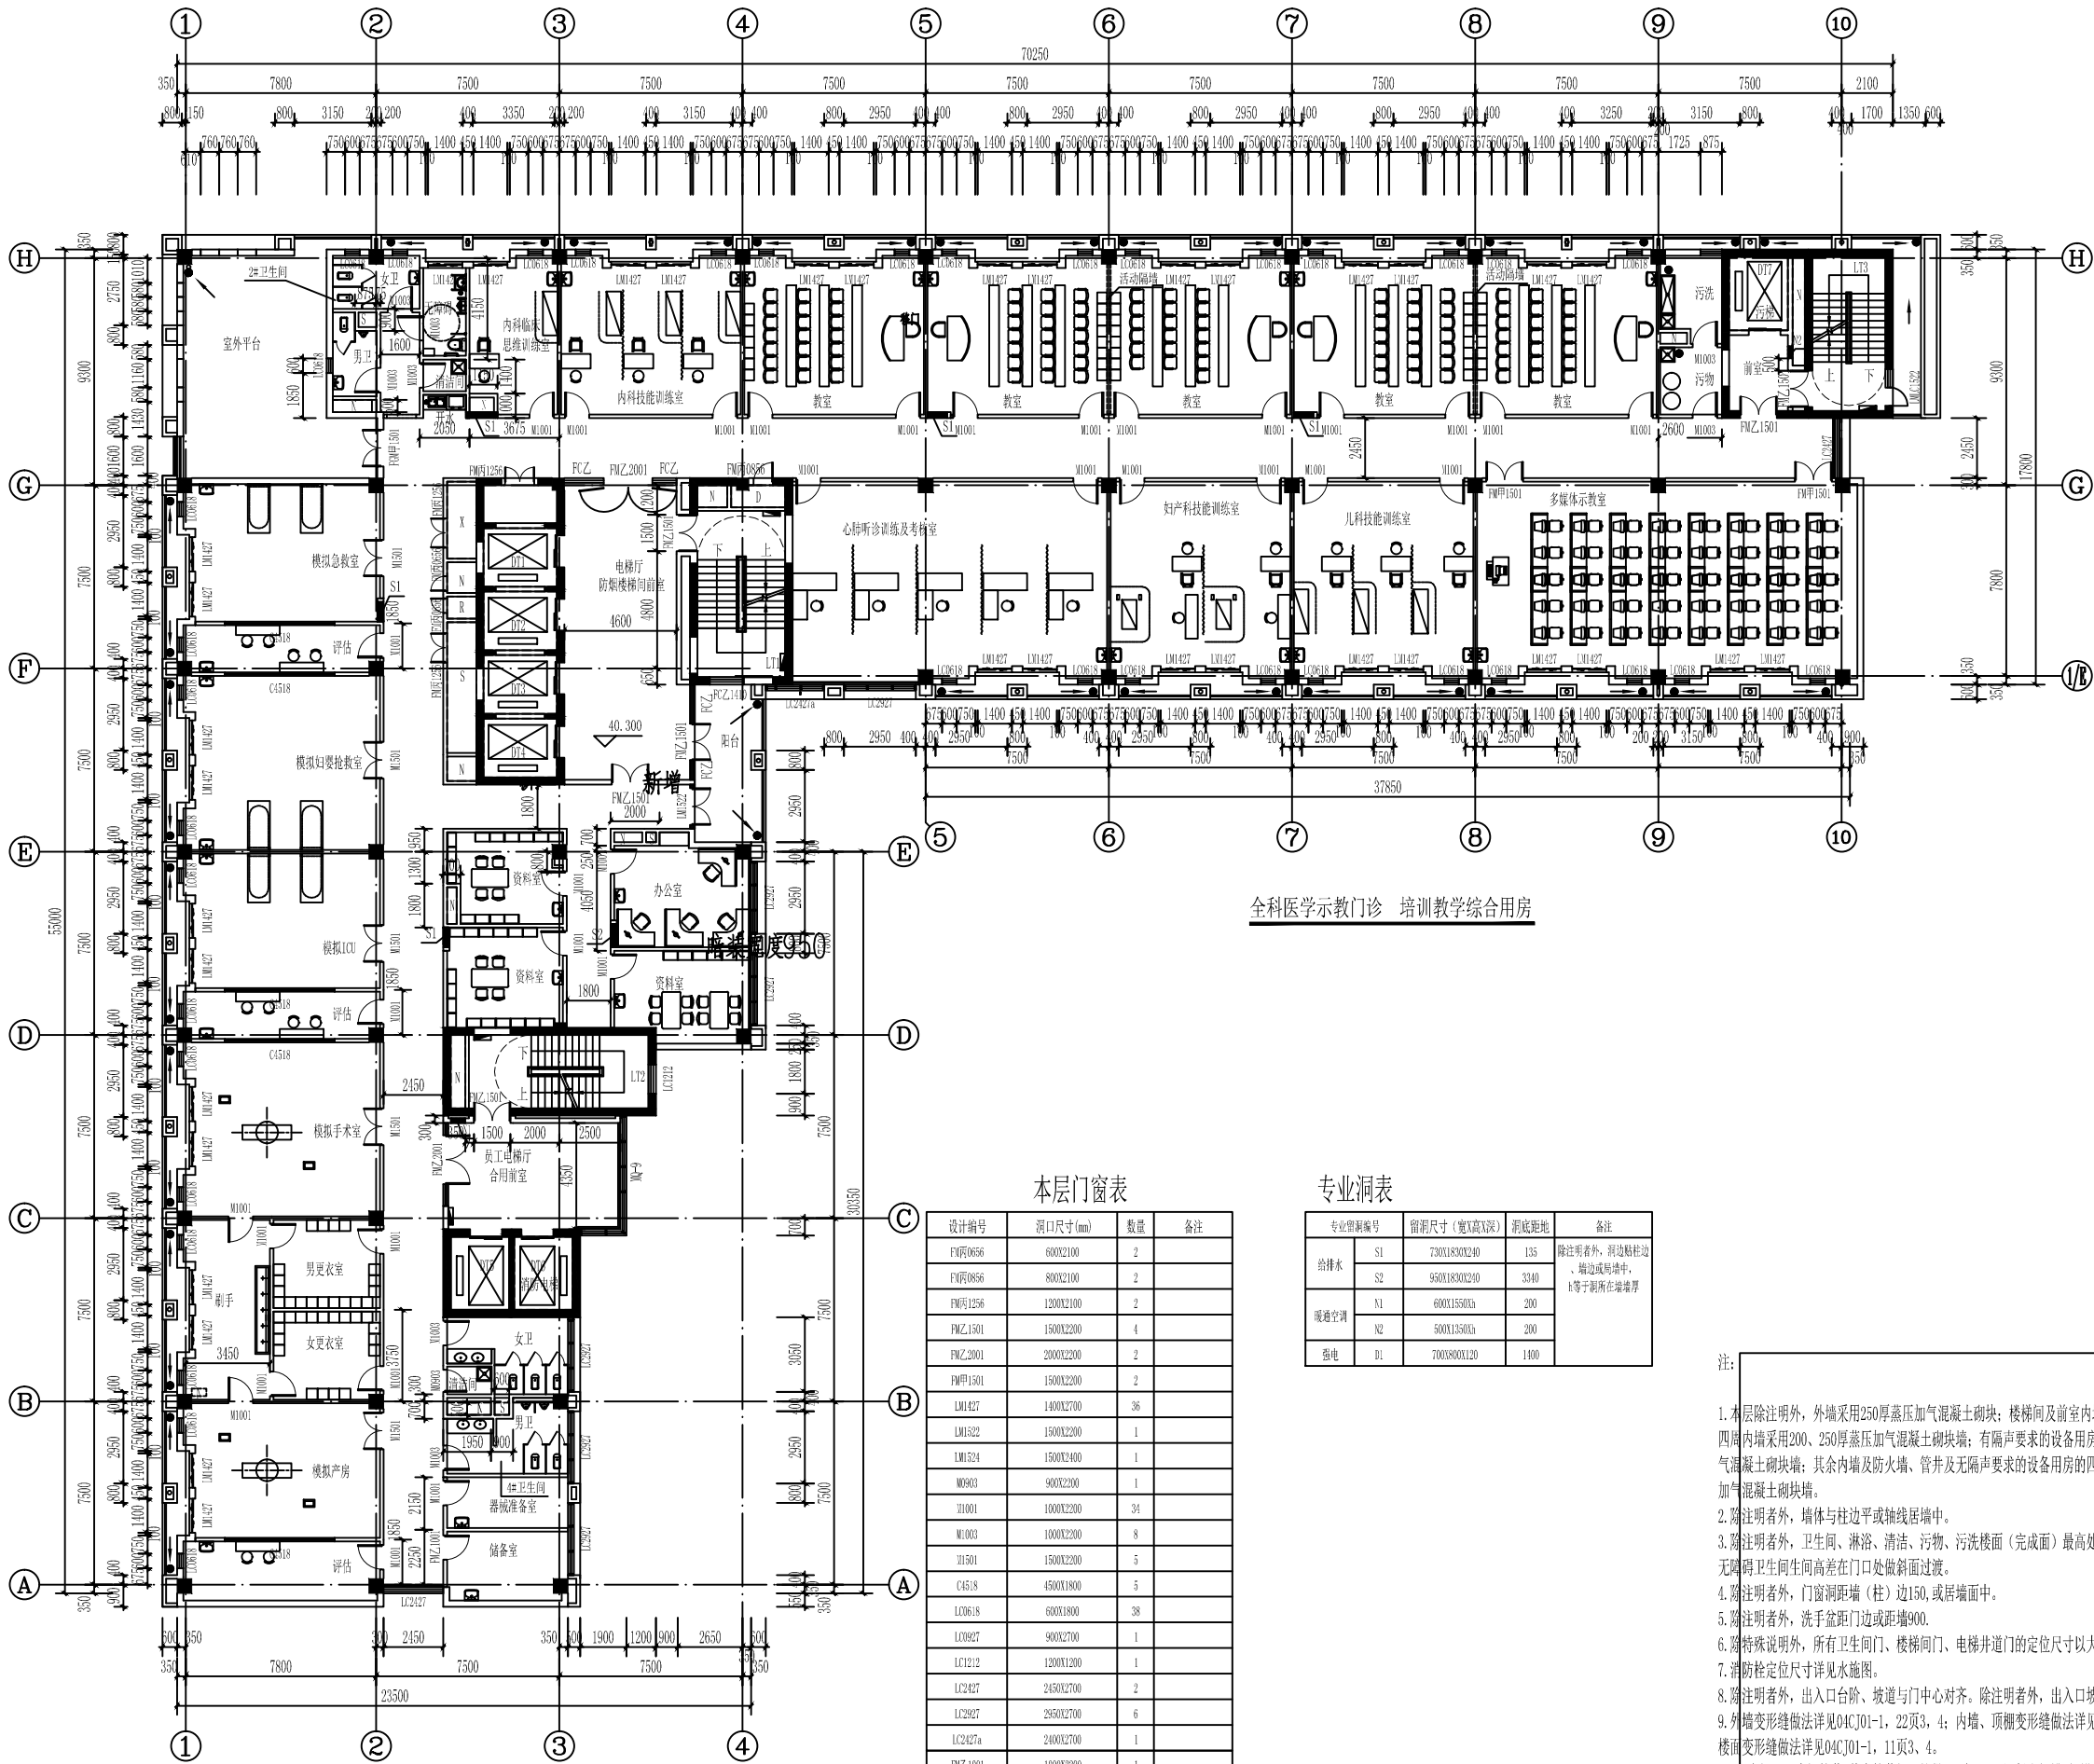

全科医学示教门诊 培训教学综合用房

本层门窗表


设计编号	洞口尺寸(mm)	数量	备注
FW0856	600X2100	2	
FW0856	800X2100	2	
FW01256	1200X2100	2	
FWZ1501	1500X2200	4	
FWZ2001	2000X2200	2	
FW甲1501	1500X2200	2	
LM1427	1400X2700	36	
LM1522	1500X2200	1	
LM1524	1500X2400	1	
M0903	900X2200	1	
Y1001	1000X2200	34	
M1003	1000X2200	8	
W1501	1500X2200	5	
C4518	4500X1800	5	
LC0618	600X1800	38	
LC0827	800X2700	1	
LC2427	2450X2700	2	
LC2927	2950X2700	6	
LC2427a	2400X2700	1	
FWZ1001	1000X2200	1	

专业洞表

专业	专业图例编号	留洞尺寸(宽X高X深)	洞底距地	备注
给排水	S1	7300X1830X240	135	除注明者外,洞边贴柱边、墙边或砌墙中,h等于洞所在墙墙厚
	S2	950X1830X240	3340	
暖通空调	N1	600X1550Xh	200	
	N2	500X1350Xh	200	
强电	01	700X900X120	1400	

注:

1. 本层除注明外,外墙采用250厚蒸压加气混凝土砌块;楼梯间及前室、电梯厅及电梯井道四周内墙采用200、250厚蒸压加气混凝土砌块;有隔声要求的设备用房内墙采用250厚蒸压加气混凝土砌块;其余内墙及防火墙、管井及无隔声要求的设备用房的四周墙体采用150厚蒸压加气混凝土砌块。
2. 除注明者外,墙体与柱边平或轴线居中。
3. 除注明者外,卫生间、淋浴、清洁、污物、污洗楼面(完成面)最高处比同层楼面降低15,无障碍卫生间间高差在门口处做斜面过渡。
4. 除注明者外,门窗洞距墙(柱)边150,或居墙面中。
5. 除注明者外,洗手盆距门边或距墙900。
6. 除特别说明外,所有卫生间门、楼梯间门、电梯井道门的定位尺寸以大样图为准。
7. 消防栓定位尺寸详见水施图。
8. 除注明者外,出入口台阶、坡道与门中心对齐。除注明者外,出入口坡道坡度为1:10。
9. 外墙变形缝做法详见04CJ01-1, 22页3、4;内墙、顶棚变形缝做法详见04CJ01-1, 18页3、4;楼面变形缝做法详见04CJ01-1, 11页3、4。
10. 配电间、卫生间管井,其余管井门口均做100高,C15混凝土门槛。门槛位于管井内。

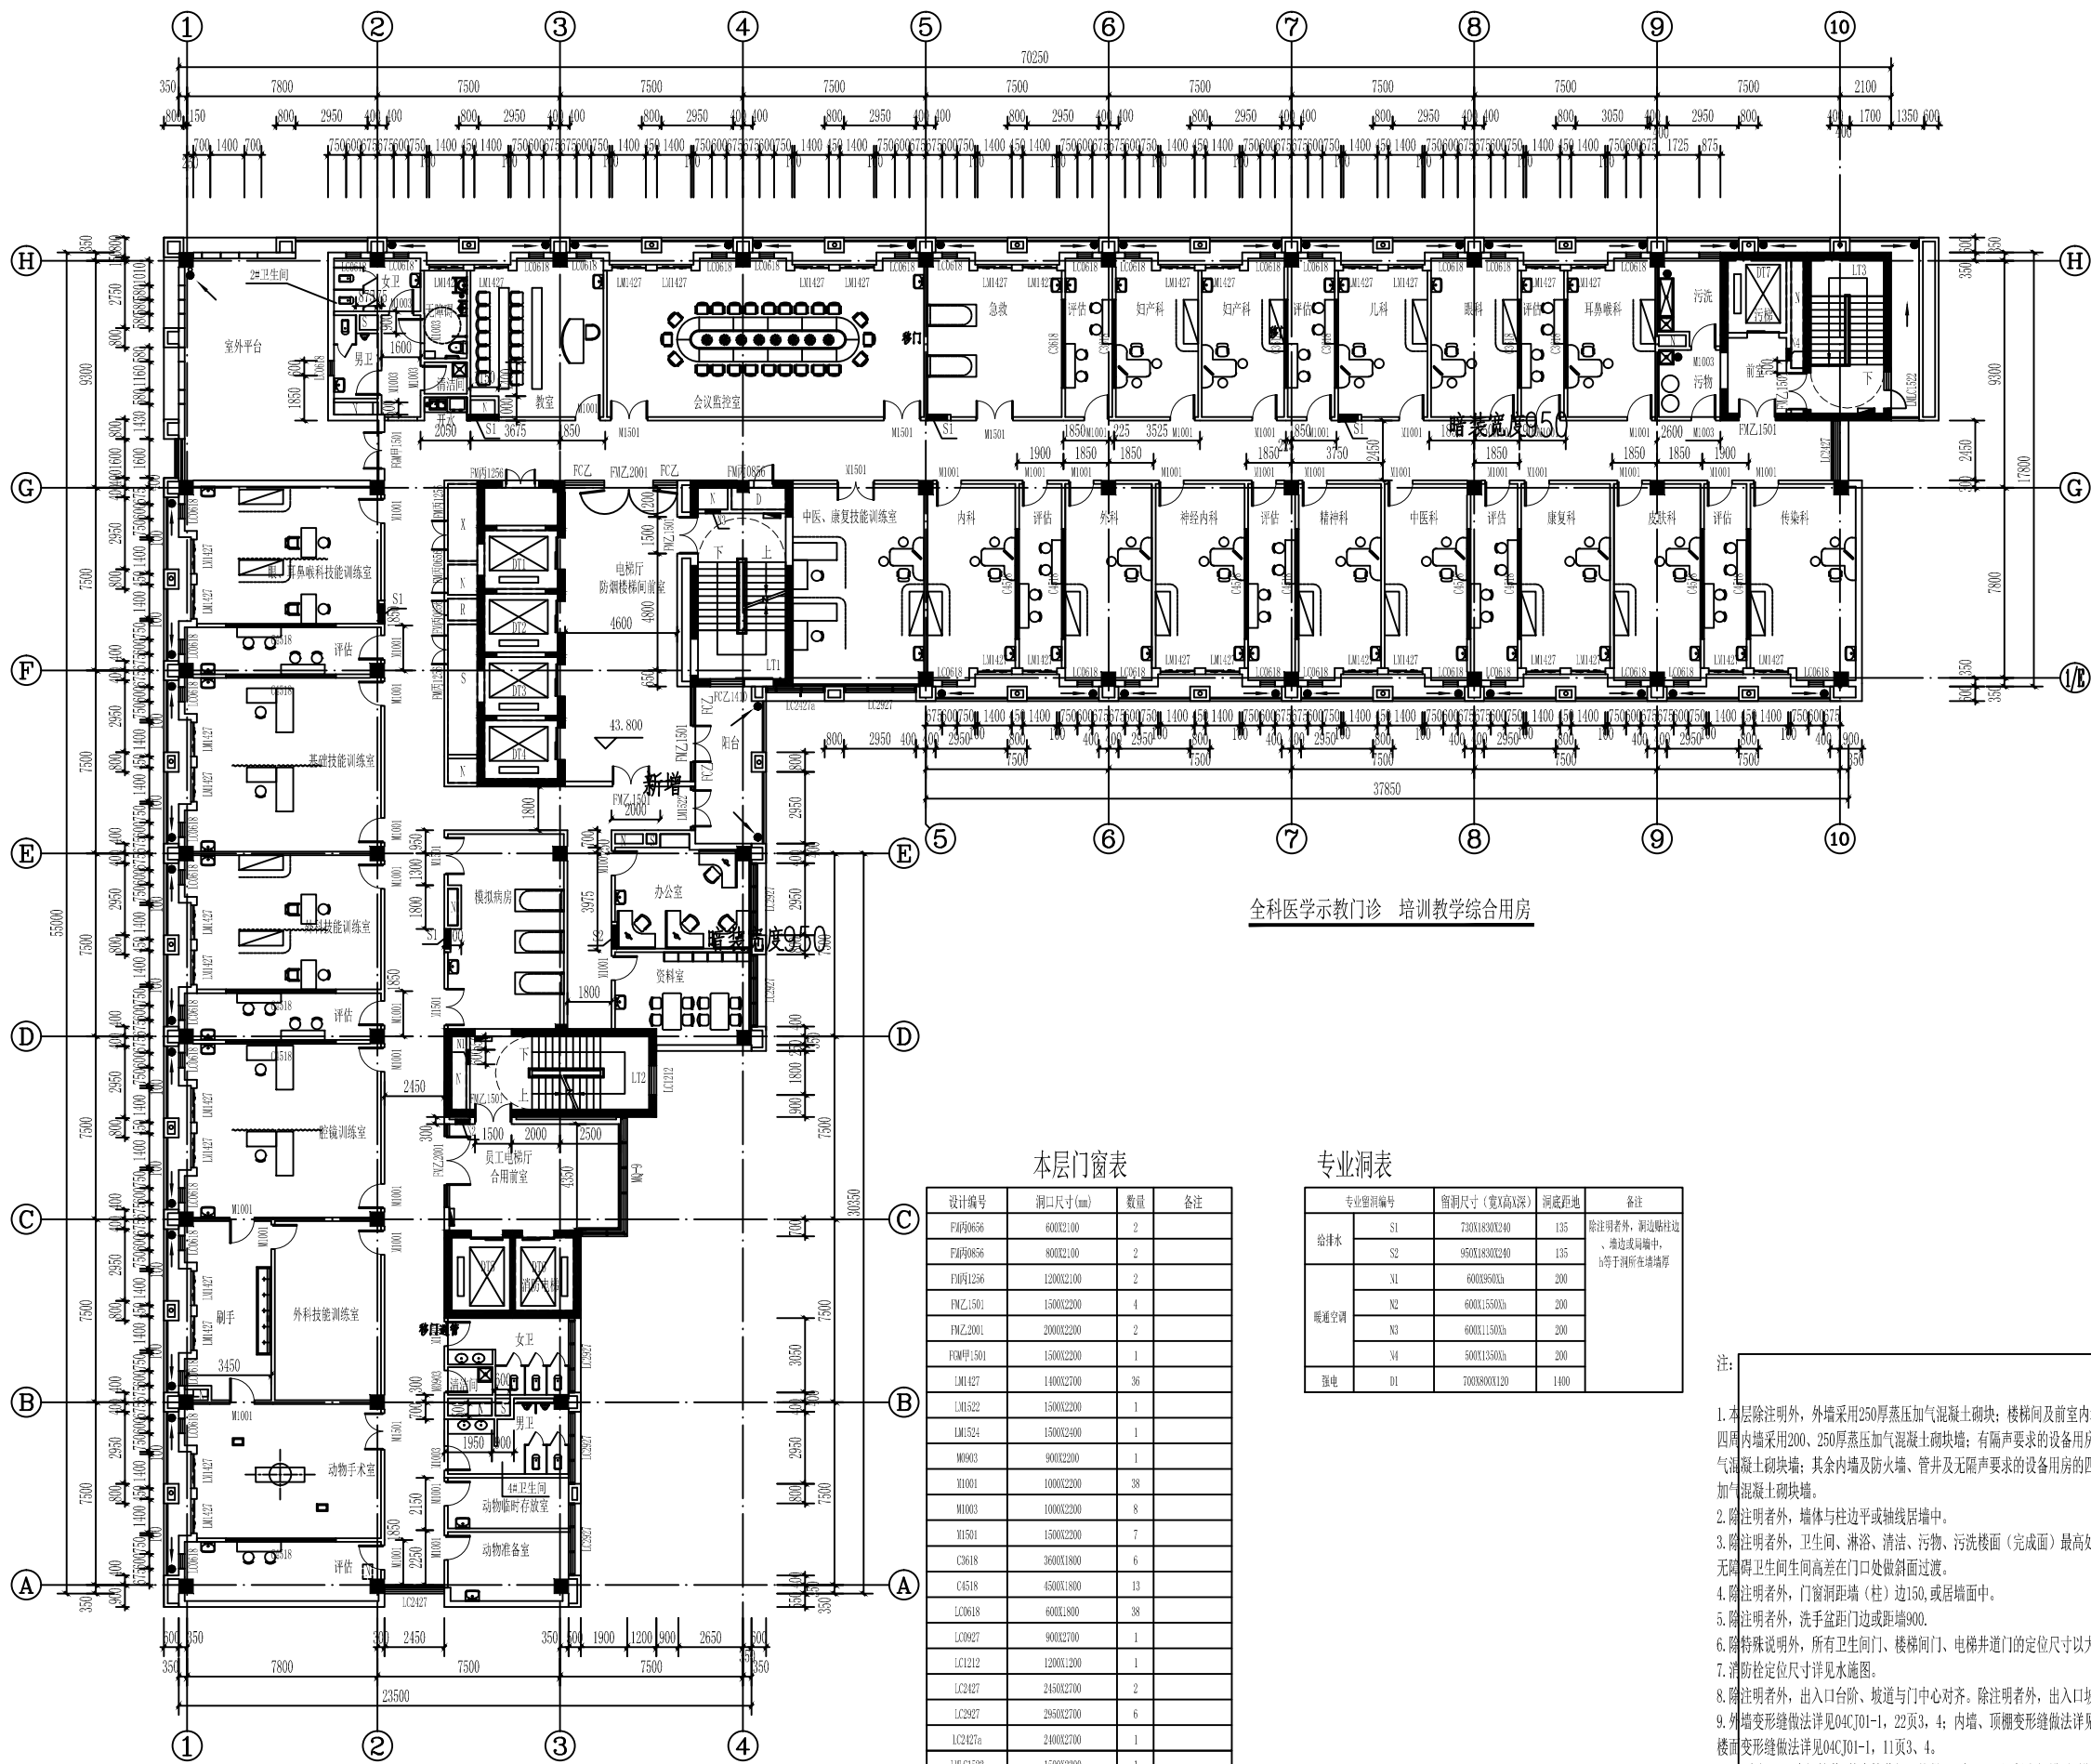

本层门窗表

设计编号	洞口尺寸(mm)	数量	备注
FM甲0656	600X2100	2	
FM甲0656	800X2100	2	
FM丙1256	1200X2100	2	
FM乙1501	1500X2200	4	
FM乙2001	2000X2200	2	
FM甲1501	1500X2200	1	
LM1427	1400X2700	36	
LM1522	1500X2200	1	
LM1524	1500X2400	1	
M0903	900X2200	1	
Y1001	1000X2200	38	
M1003	1000X2200	8	
Y1501	1500X2200	7	
C3618	3600X1800	6	
C4518	4500X1800	13	
LC0618	600X1800	38	
LC0927	900X2700	1	
LC2427	2400X2700	2	
LC2927	2900X2700	6	
LC2427a	2400X2700	1	
LM1522	1500X2200	1	

专业洞表

专业	专业编号	洞口尺寸(宽X高X深)	洞底距地	备注
给排水	S1	730X1830X240	135	除注明者外, 洞边距柱边、墙边或同墙中, b等于洞所在墙墙厚
	S2	950X1830X240	135	
暖通空调	X1	600X360Xb	200	
	X2	600X1500Xb	200	
	X3	600X1150Xb	200	
	X4	500X1350Xb	200	
强电	D1	700X800X120	1400	

- 注:
1. 本层除注明外, 外墙采用250厚蒸压加气混凝土砌块; 楼梯间及前室内墙、电梯厅及电梯井道四周内墙采用200、250厚蒸压加气混凝土砌块墙; 有隔声要求的设备用房内墙采用250厚蒸压加气混凝土砌块墙; 其余内墙及防火墙、管井及无隔声要求的设备用房的四周墙体采用150厚蒸压加气混凝土砌块墙。
 2. 除注明者外, 墙体与柱边或轴线居墙中。
 3. 除注明者外, 卫生间、淋浴、清洁、污物、污洗楼面(完成面)最高处比同层楼面降低15, 无碍卫生间间高差在门口处做斜面过渡。
 4. 除注明者外, 门窗洞距墙(柱)边150, 或居墙面中。
 5. 除注明者外, 洗手盆距门边或距墙900。
 6. 除特殊说明外, 所有卫生间门、楼梯间门、电梯井道门的定位尺寸以大样图为准。
 7. 消防栓定位尺寸详见水施图。
 8. 除注明者外, 出入口台阶、坡道与门中心对齐。除注明者外, 出入口坡道坡度为1: 10。
 9. 外墙变形缝做法详见04CJ01-1, 22页3、4; 内墙、顶棚变形缝做法详见4CJ01-1, 18页3、4; 楼面变形缝做法详见04CJ01-1, 11页3、4。
 10. 弱电间、卫生间管井, 其余管井门口均做100高, C15混凝土门槛。门槛位于管井门内。