


宗地图

单位: m.m²

宗地编号: 440523003004GB90011

地籍图号: F-50-19-(50)

权利人: 南澳岛渔港经济区建设管理中心

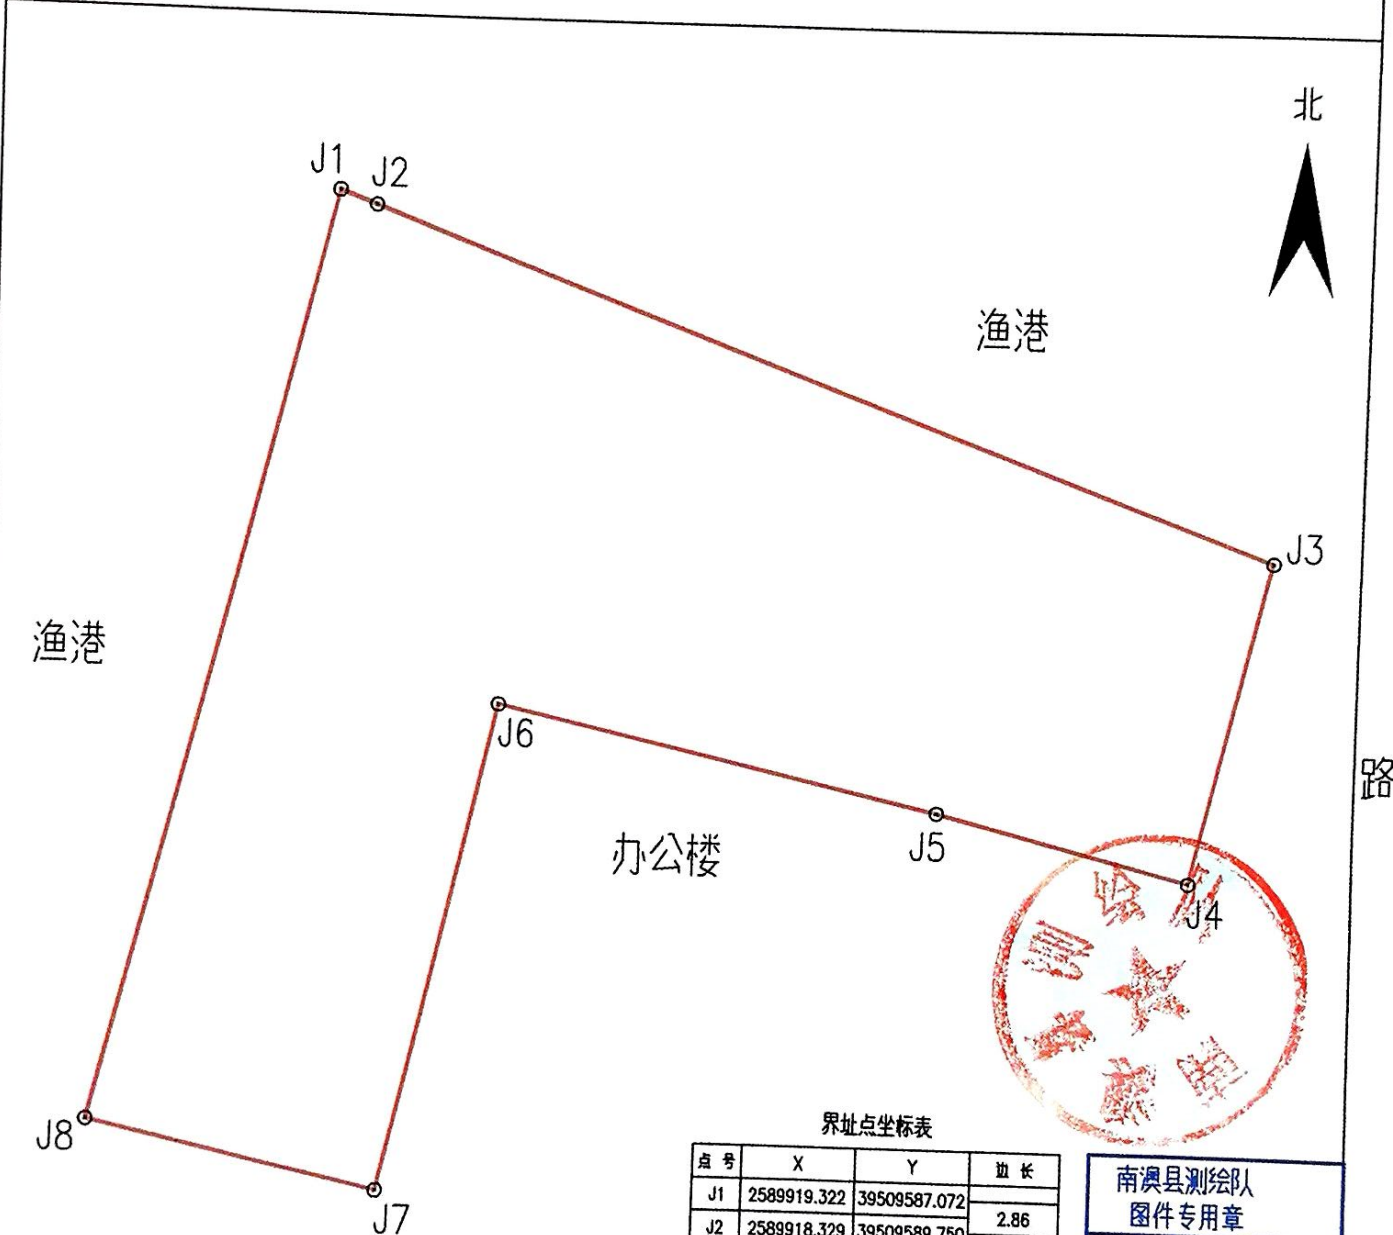

界址点坐标表

点号	X	Y	边长
J1	2589919.322	39509587.072	2.86
J2	2589918.329	39509589.750	70.97
J3	2589893.660	39509656.295	24.35
J4	2589869.926	39509650.870	19.21
J5	2589874.635	39509632.250	33.36
J6	2589881.936	39509599.696	36.80
J7	2589845.986	39509591.818	21.78
J8	2589850.832	39509570.582	70.45
J1	2589919.322	39509587.072	

南澳县测绘队
图件专用章

测量	
绘图	
计算	
校对	
复核	<i>[Signature]</i>

2016年3月16日

宗地坐落: 南澳县云澳渔港片区00203地块

幢号	范围	独自用地面积	共有用地面积	分摊用地面积	建基面积	分摊建基面积	备注
		2904.55 平方米					

2022年3月1日 2022年3月1日
1:500 宗地籍图, 宗地号: 118
编制: 2022年3月1日

绘图员: 余康盛
审核员: 阮顺山

南澳县测绘队