


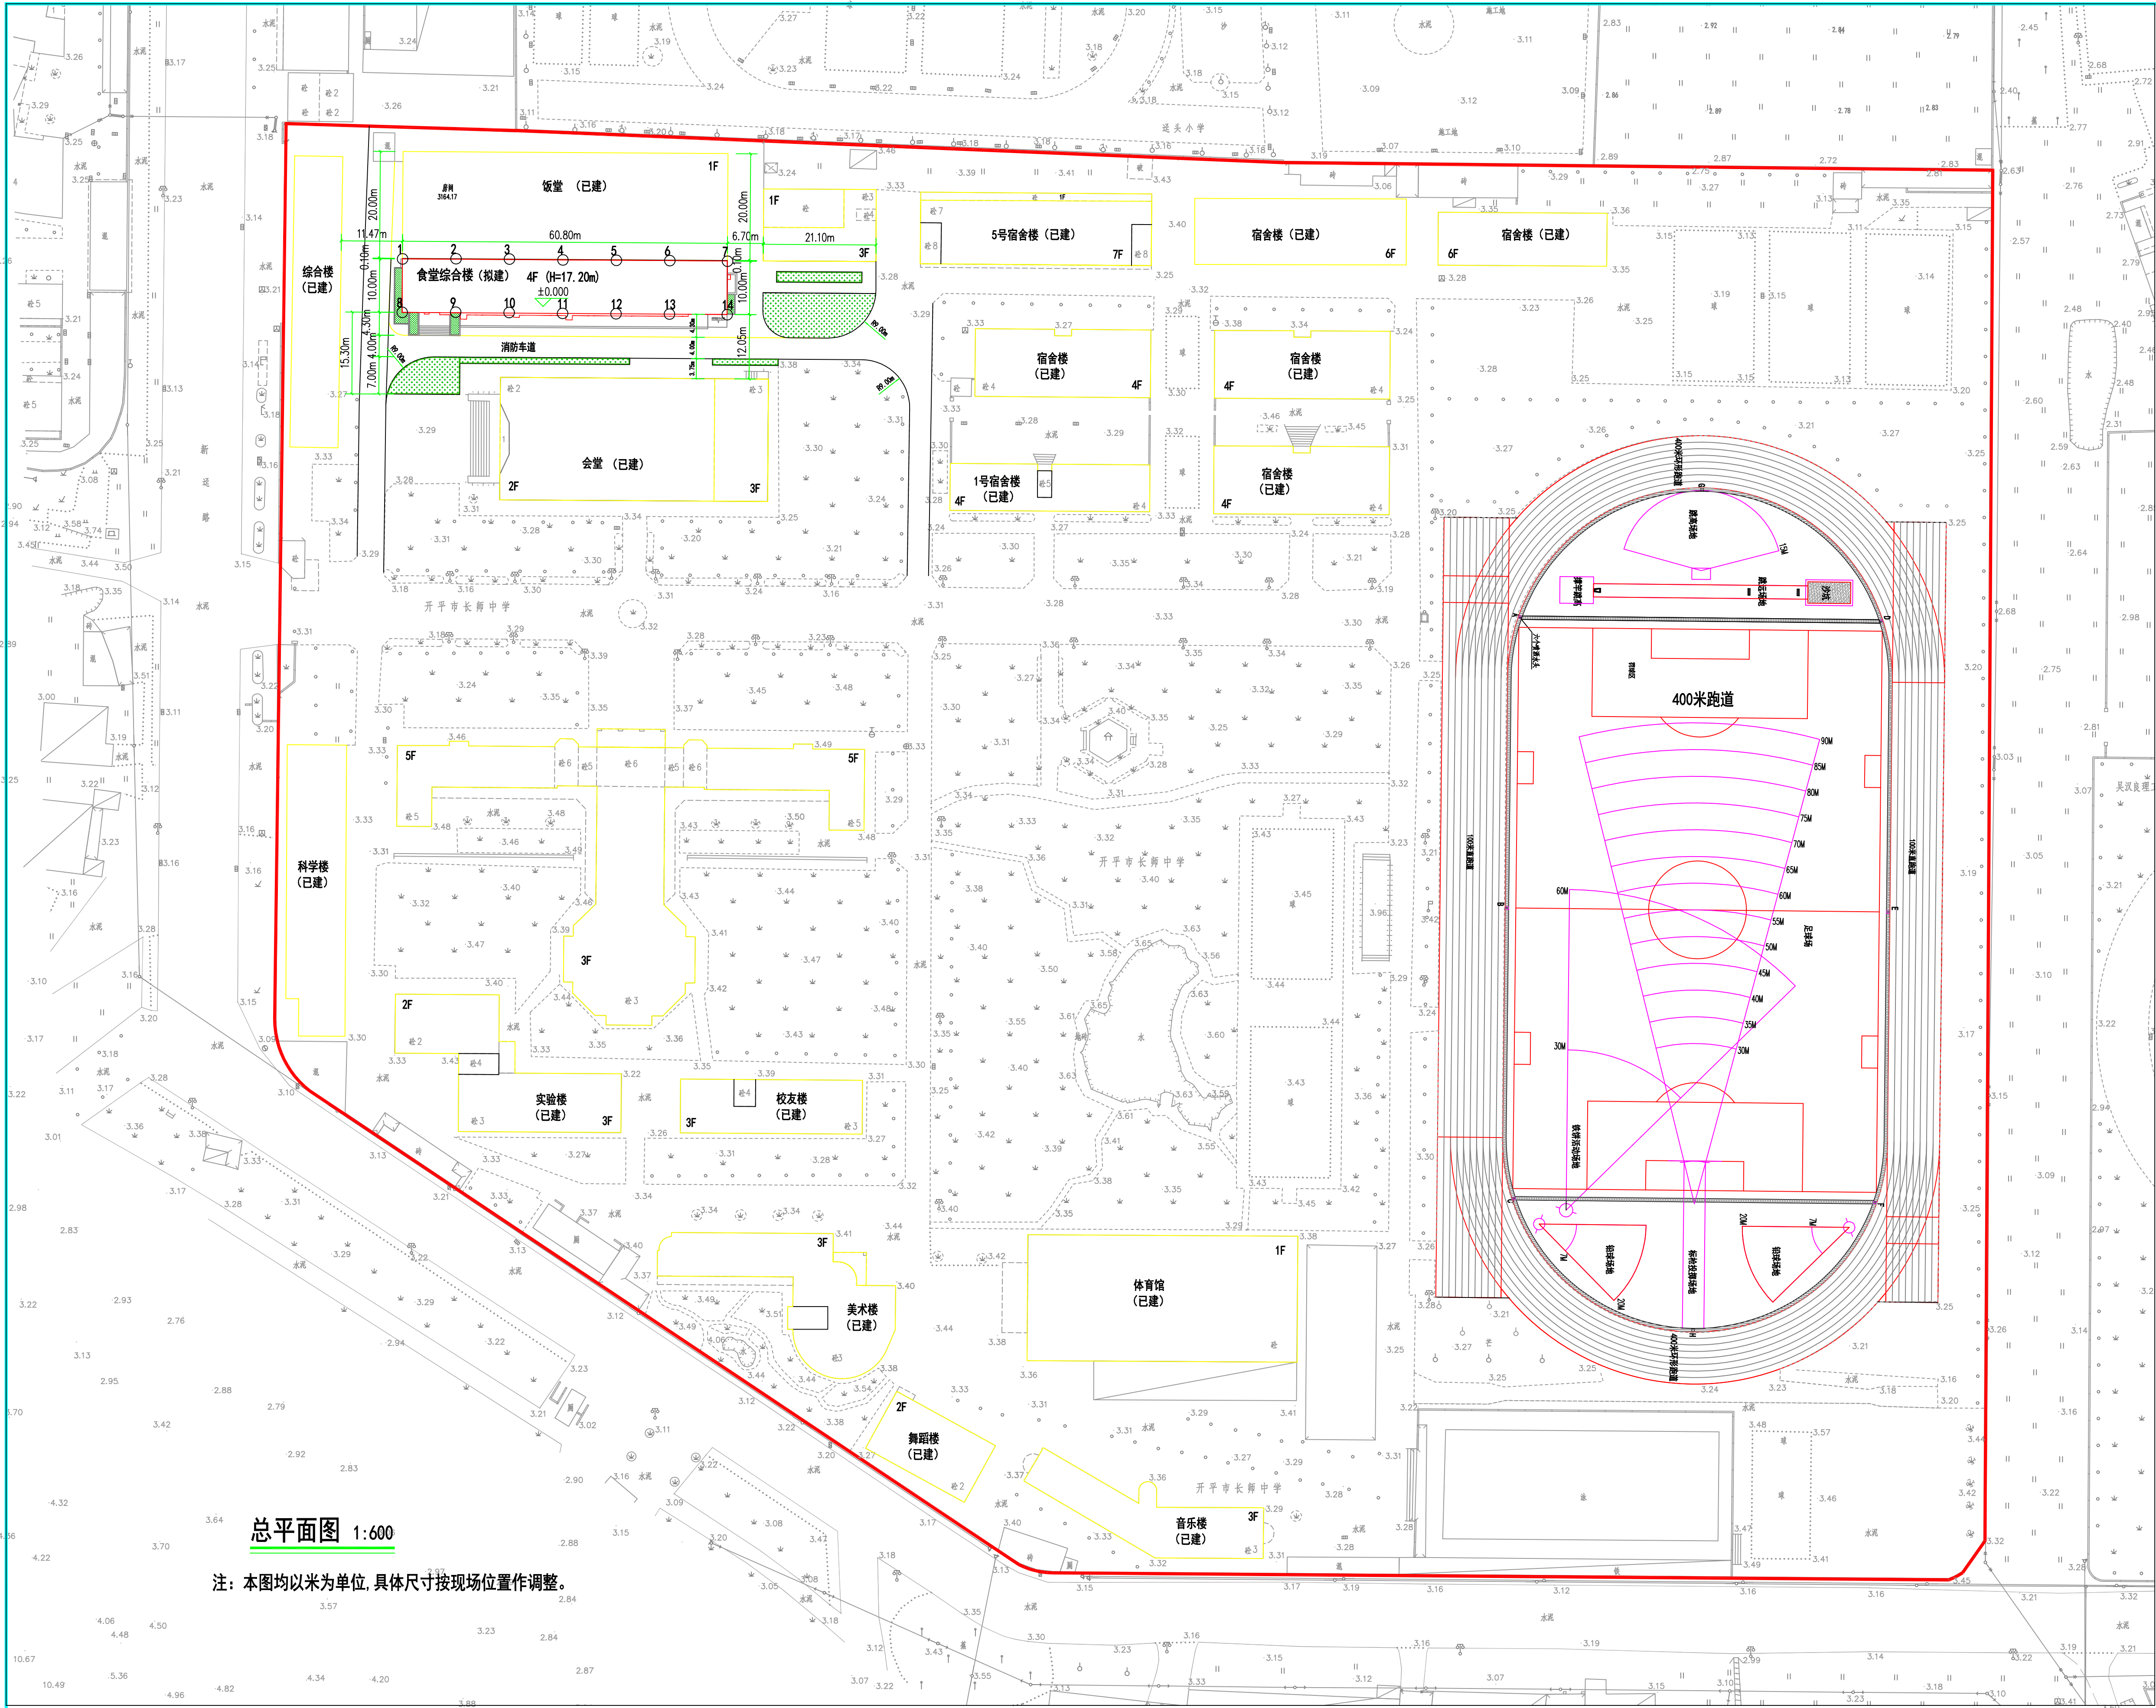

总平面图 1:600

注：本图均以米为单位，具体尺寸按现场位置作调整。

建筑物详细面积指标一览表

| 项目    | 层数 | 耐火等级 | 占地面积<br>(m²) | 建筑面积<br>(m²) | 计容<br>建筑面积<br>(m²) |
|-------|----|------|--------------|--------------|--------------------|
| 工程名称  |    |      |              |              |                    |
| 食堂综合楼 | 4层 | 二级   | 608.00       | 2544.91      | 2544.91            |
| 合计    |    |      | 608.00       | 2544.91      | 2544.91            |

出图章 注册师章 STAMP



广东铨建设计有限公司  
Guang dong Huajian Architectural Design Co., LTD.

建筑工程：甲级  
证书号：A244017494

审查编号

兴建单位

工程名称

图 纸

内 容

总平面图

设计号

日期

图 号

建 筑

总 01

注：未经第三方审图公司审查合格的图纸不得用于施工。

第一版