






阴影部份，非本次装修范围

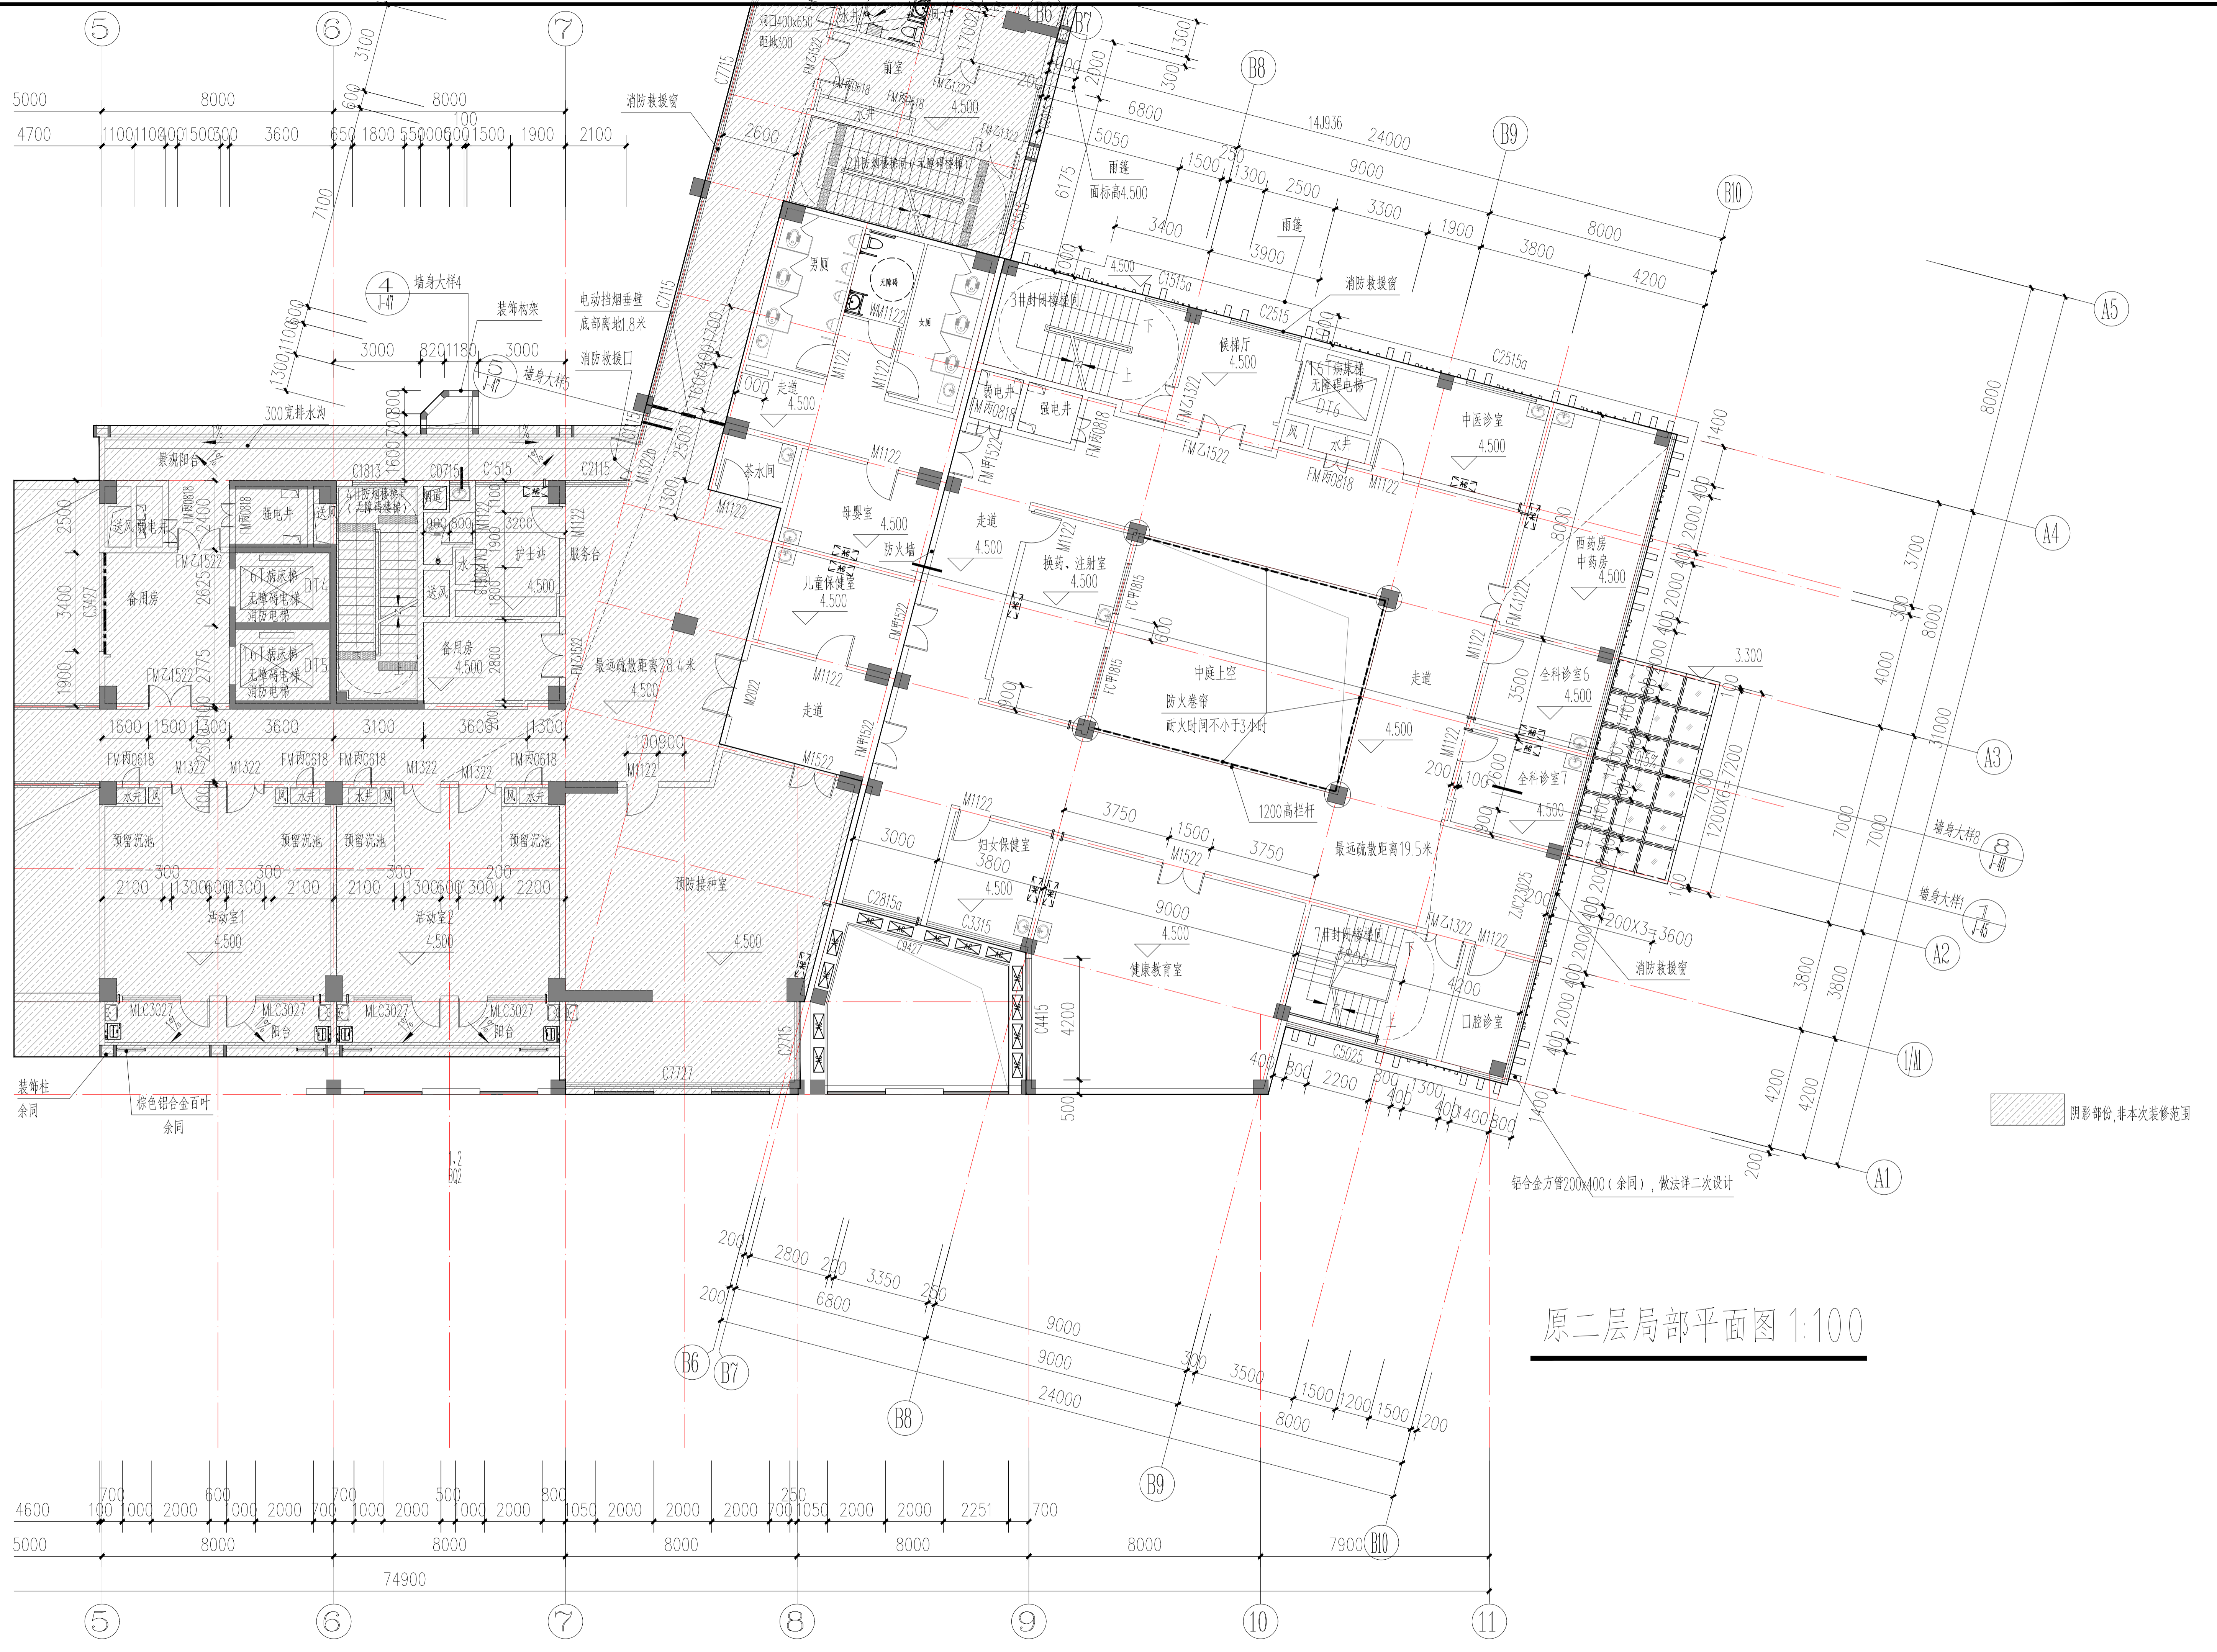


原三层局部平面图 1:100

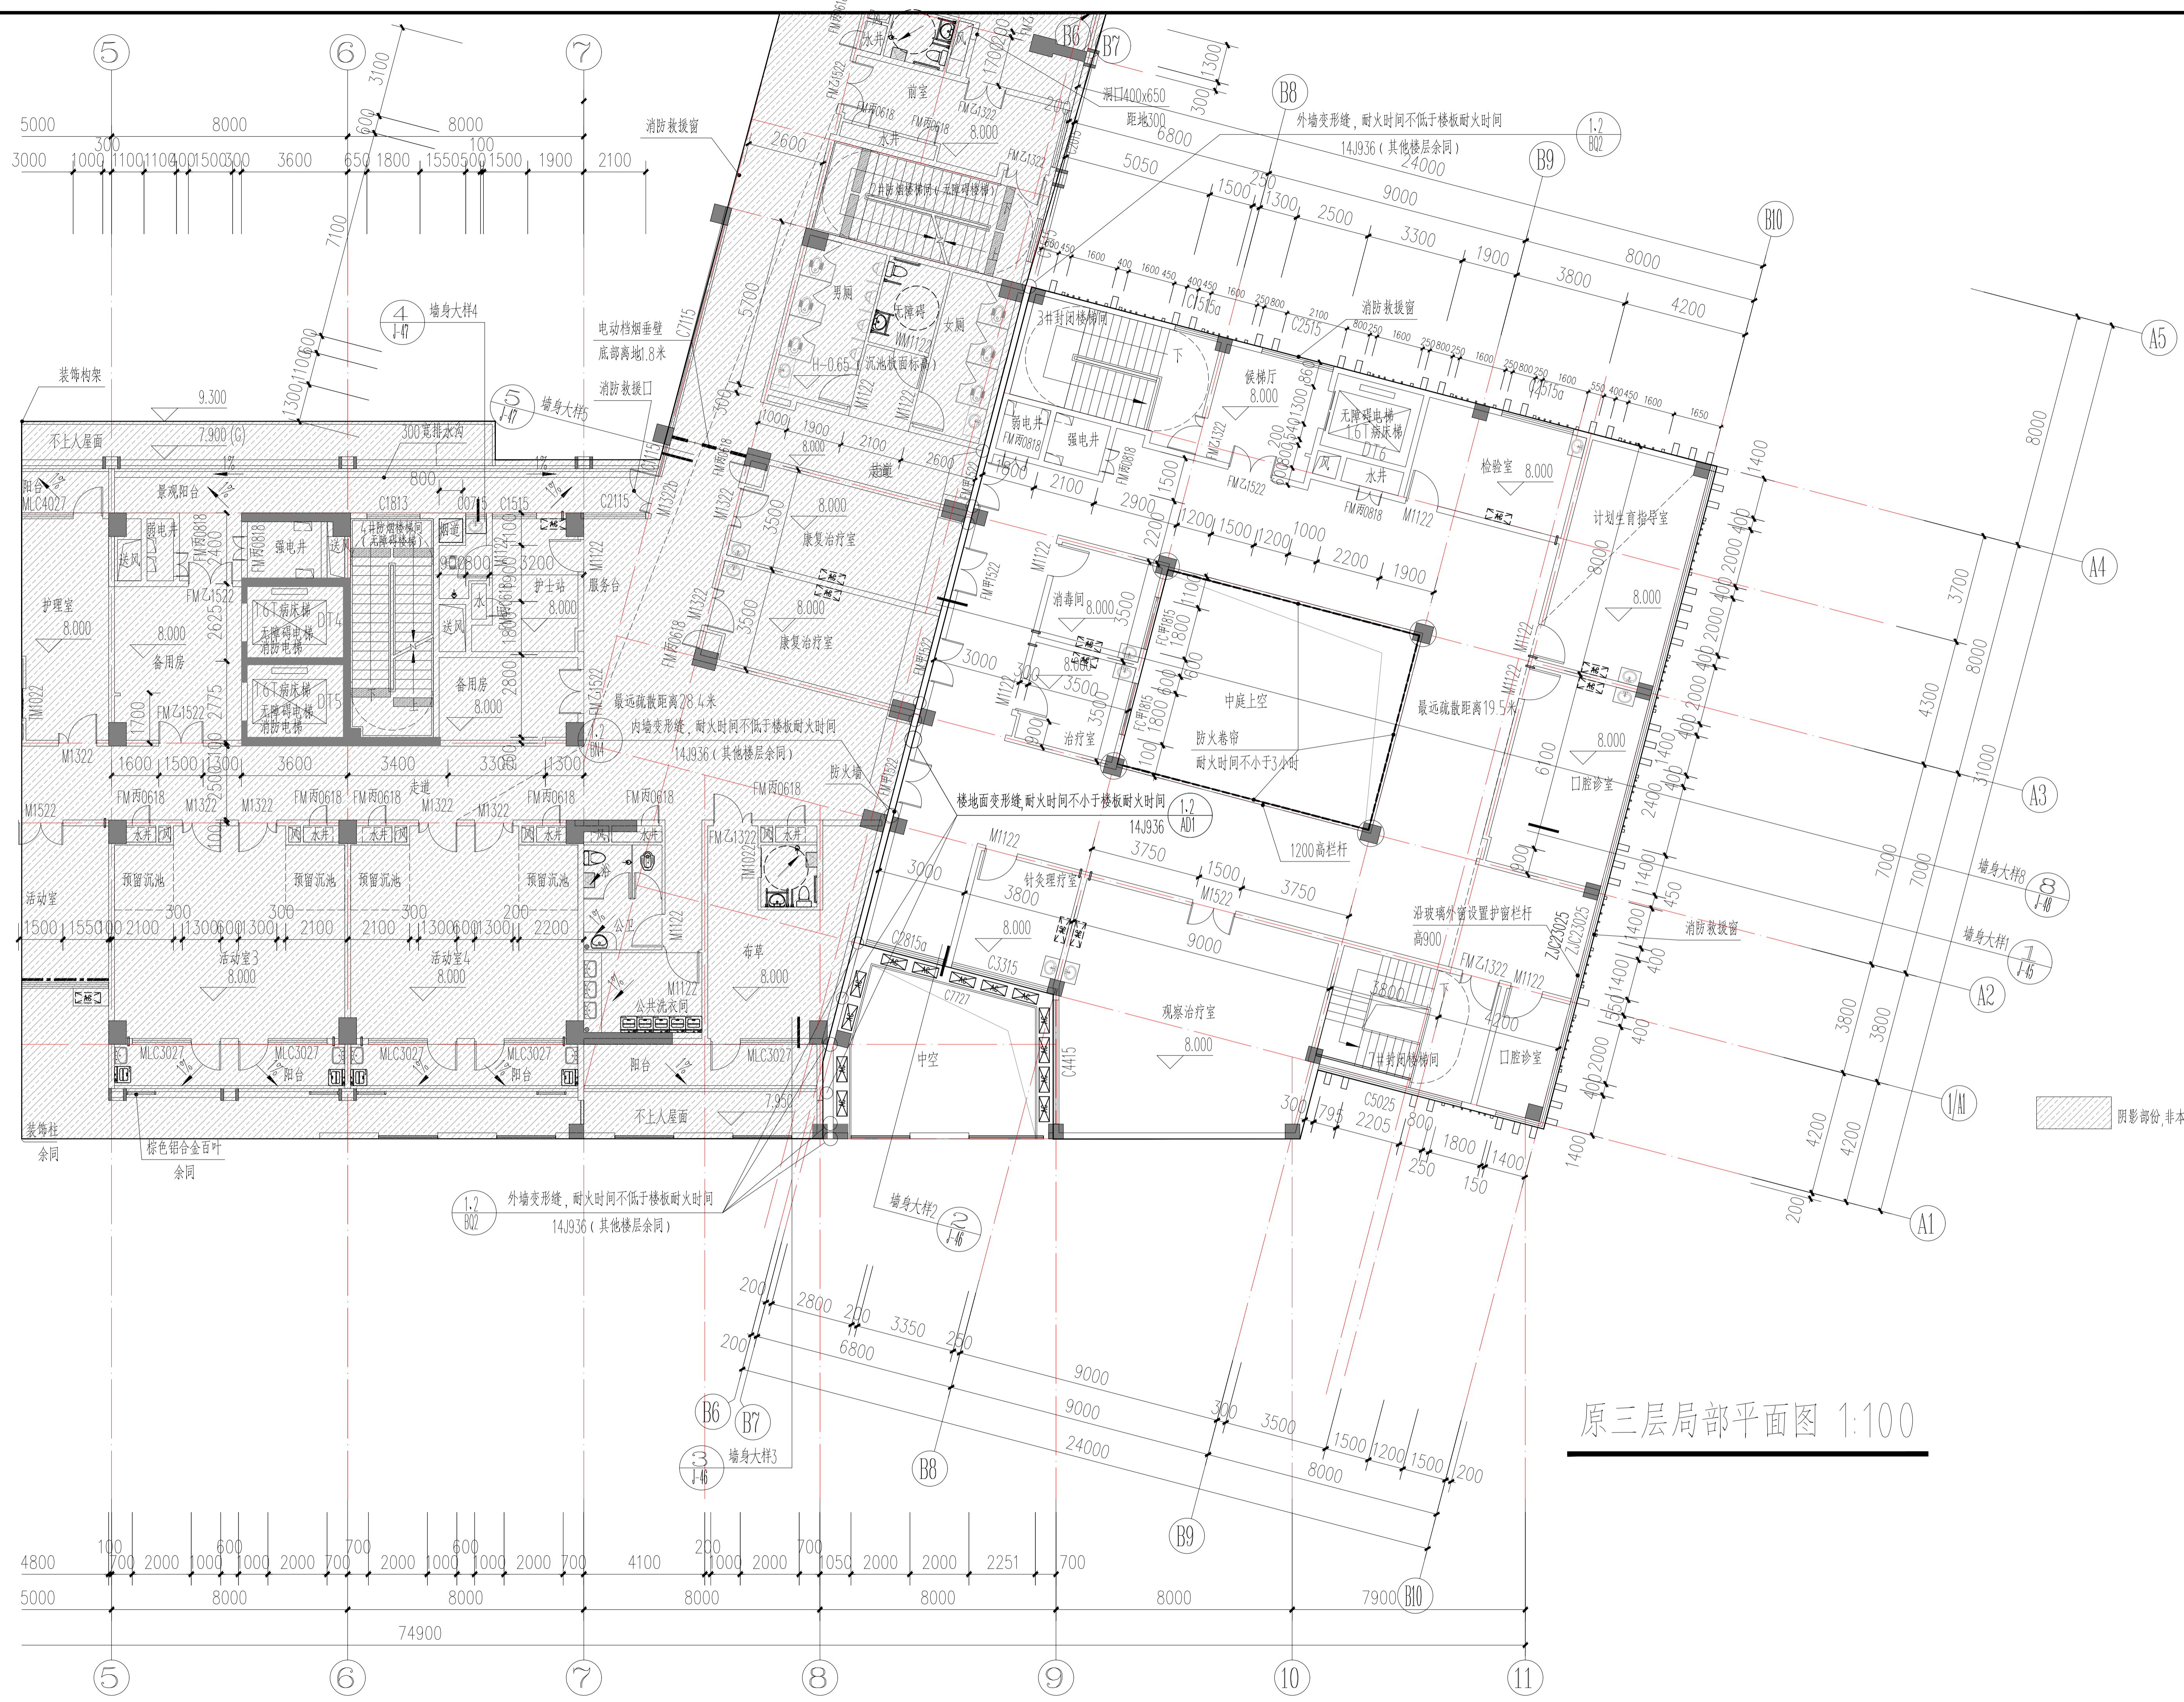

阴影部份,非本次装修范围

原三层局部平面图 1:100