
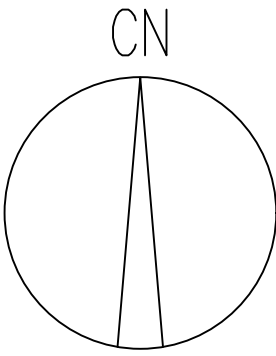


X=141658
Y=29459

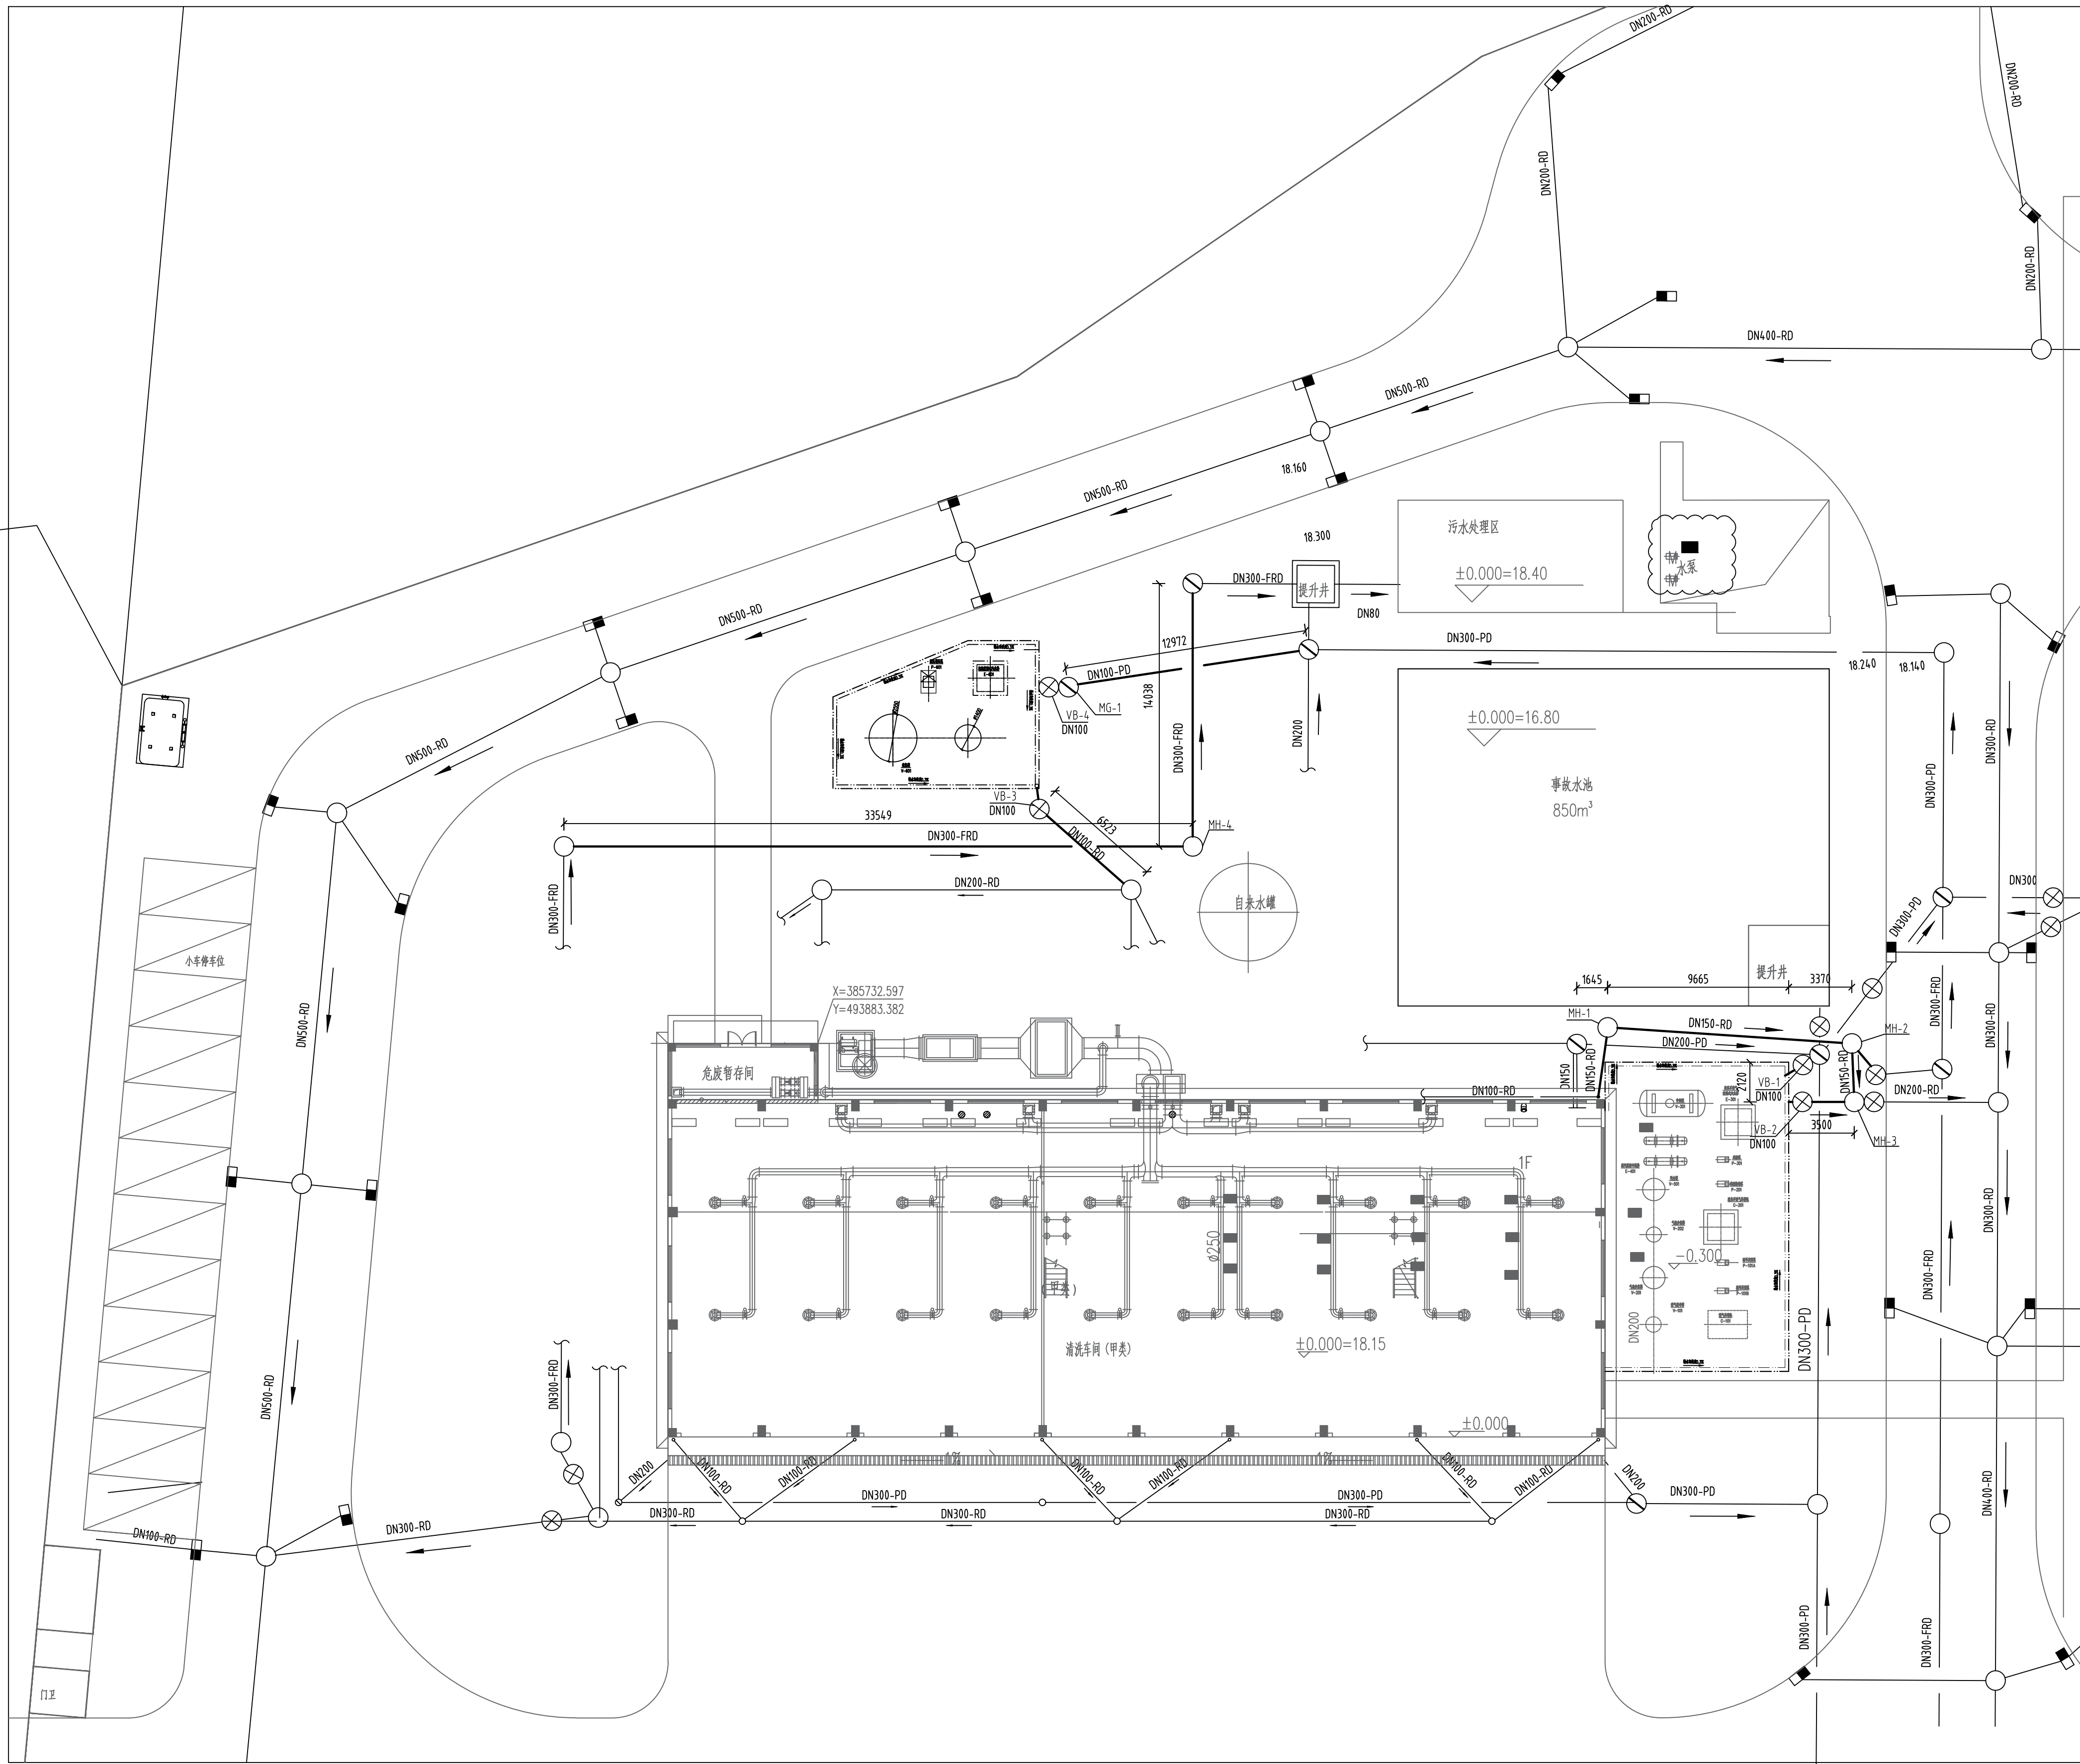

新增给排水管线平面布置图

审核	说明	设计	校核	审核	审核(批准)	项目负责人	日期
REV.	DESCRIPTION	DESIGN	CHECK	APPROV.	FINAL APPROV.	PM	DATE
SUNION GS EC 广东众和工程设计有限公司 GUANGDONG SUNION ENGINEERING CO., LTD.							
公司(工厂)	茂名市石化产品运输车辆综合服务中心	图名	新增给排水管线平面布置图				
项目名称	汽车罐车定期检验配套项目	PROJECT					
装置及(或)单元		档案号	9302D01-WS-00-1/2				
设计阶段	详细工程设计	DESIGN STAGE	专业	给排水	第 张 共 张	项目号	249302D01
会签	COUNTERSIGNED		SHEET	OF		比例	1:200