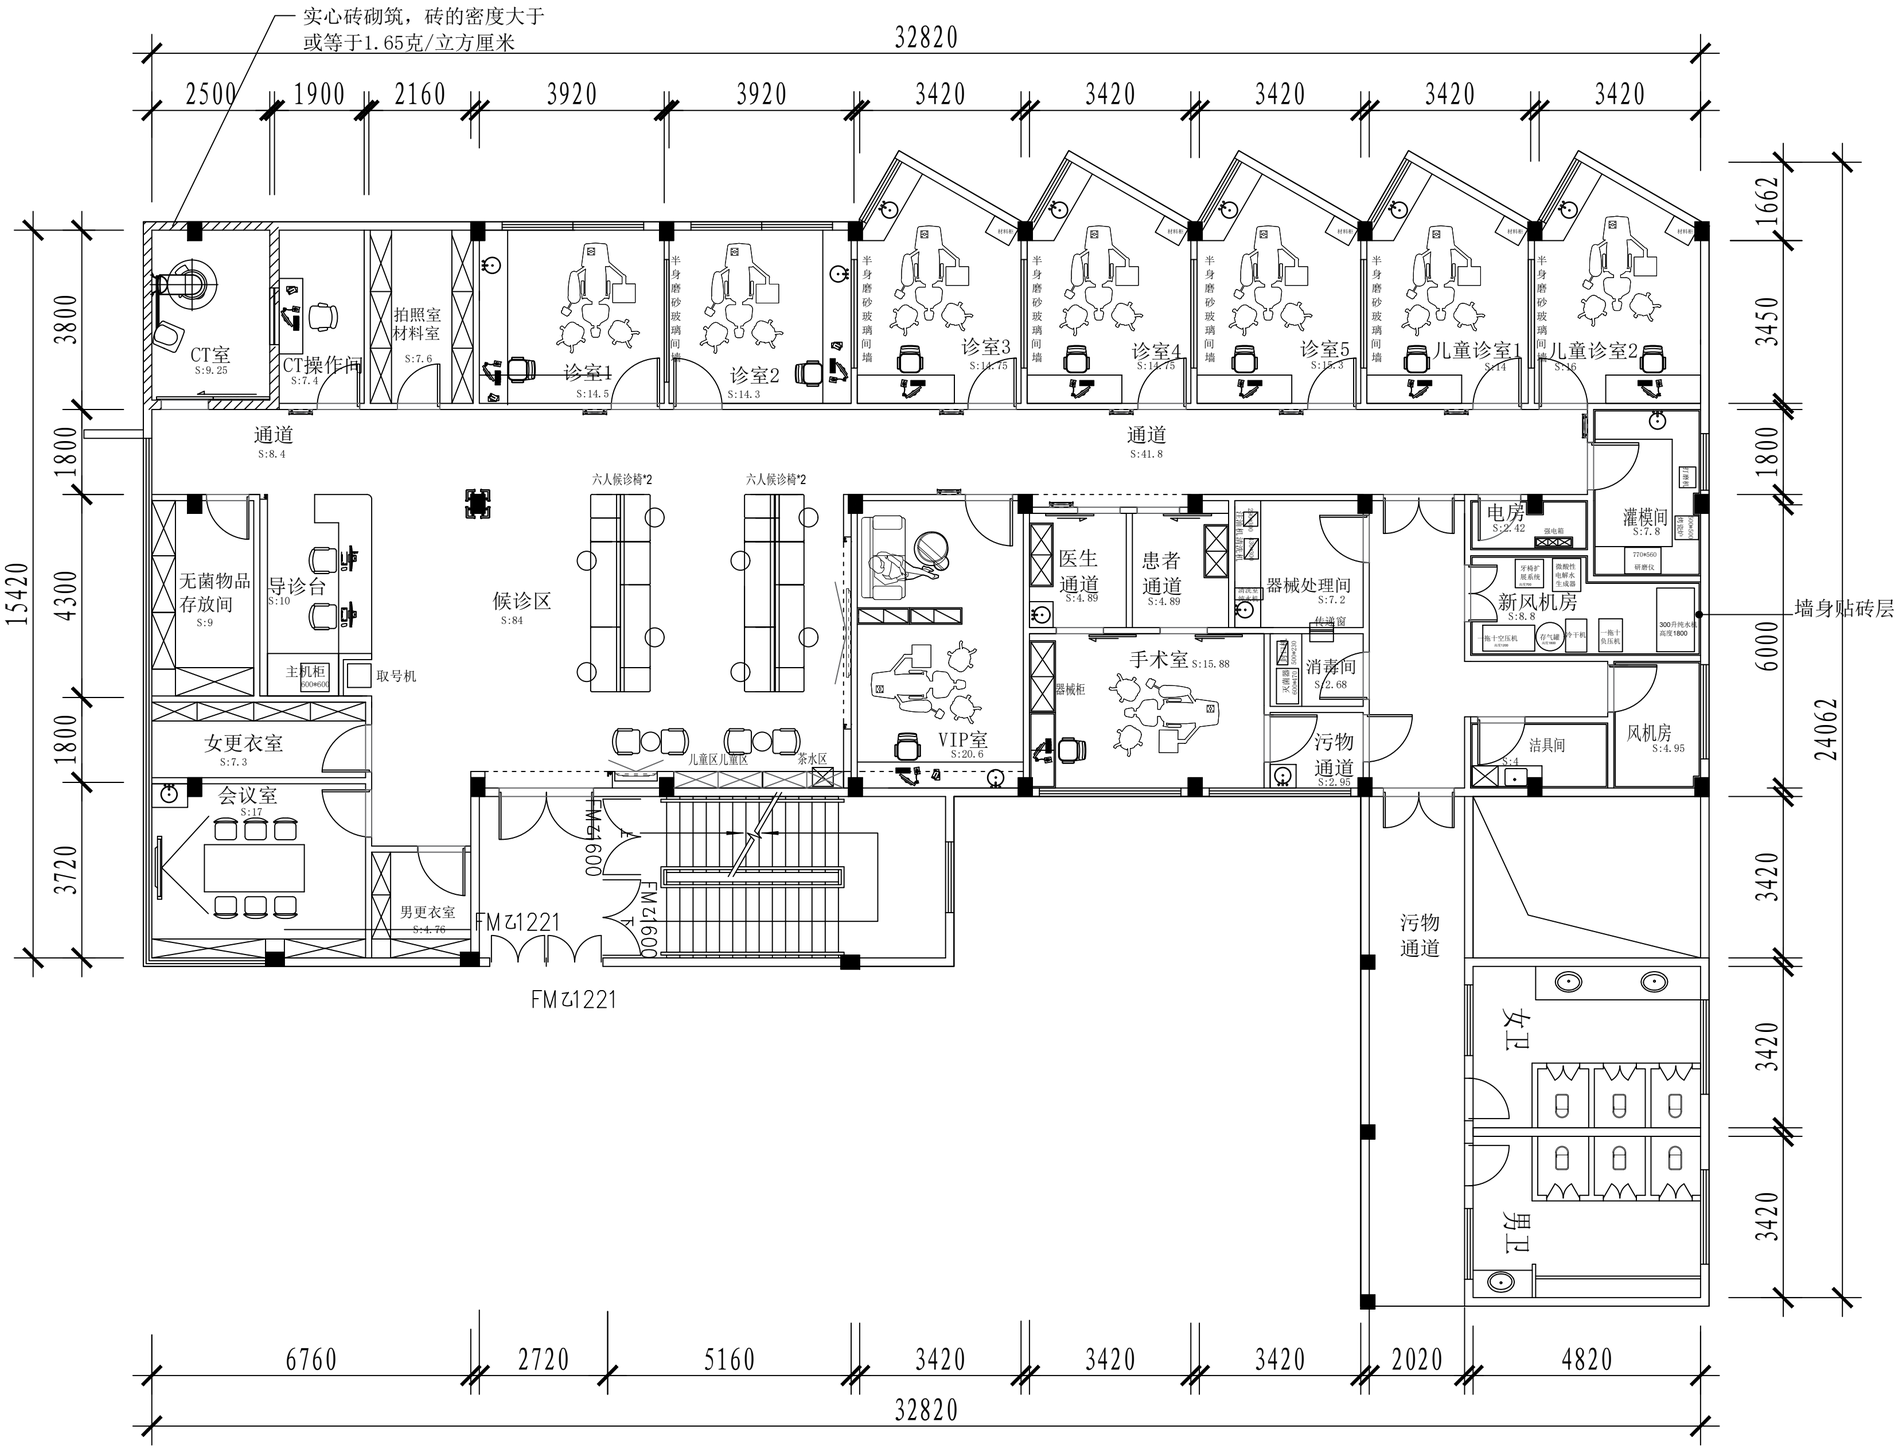

泽圣勘察设计有限公司
Zesheng Survey and Design Co.,Ltd.

■建筑行业建筑工程甲级,证书编号：A245016211
■城乡规划编制甲级
■工程勘察工程测量乙级
■工程勘察岩土工程乙级
■工程勘察水文地质勘察乙级
■电力行业新能源发电乙级
■电力行业送电工程乙级
■电力行业变电工程乙级
■市政行业给水工程乙级
■市政行业排水工程乙级
■市政行业道路工程乙级
■市政行业桥梁工程乙级
■市政行业环境卫生工程乙级
■风景园林工程乙级
■公路行业（公路）专业乙级

执业注册章

工程设计出图专用章（未盖出图专用章无效）

建设单位
恩平市人民医院

项目名称
恩平市人民医院口腔门诊改造建设工程

子项名称
恩平市人民医院门诊楼二楼局部

图纸名称
平面布置图

项目负责	梁宇凌	梁宇凌
注 册 师	陈宇杰	陈宇杰
专业负责	徐向东	徐向东
审　　定	陆　玮	陆玮
审　　核	赵　欣	赵欣
校　　对	陈宇杰	陈宇杰
设　　计	陈嘉辉	陈嘉辉
制　　图	张达慧	张达慧
会 签 栏		
建　　筑	徐向东	
结　　构	吴其彪	吴其彪
给 排 水	陆秋玉	陆秋玉
电　　气	王林坤	王林坤
暖　　通	李新锋	李新锋
园　　林	陆园园	陆园园

设计阶段	施工图	设计专业	装　饰
图纸比例	1：130	图纸编号	PL-09
当前版本	第一版	图纸日期	2026.06