


钢筋混凝土墙柱 蒸压加气混凝土砌块墙体

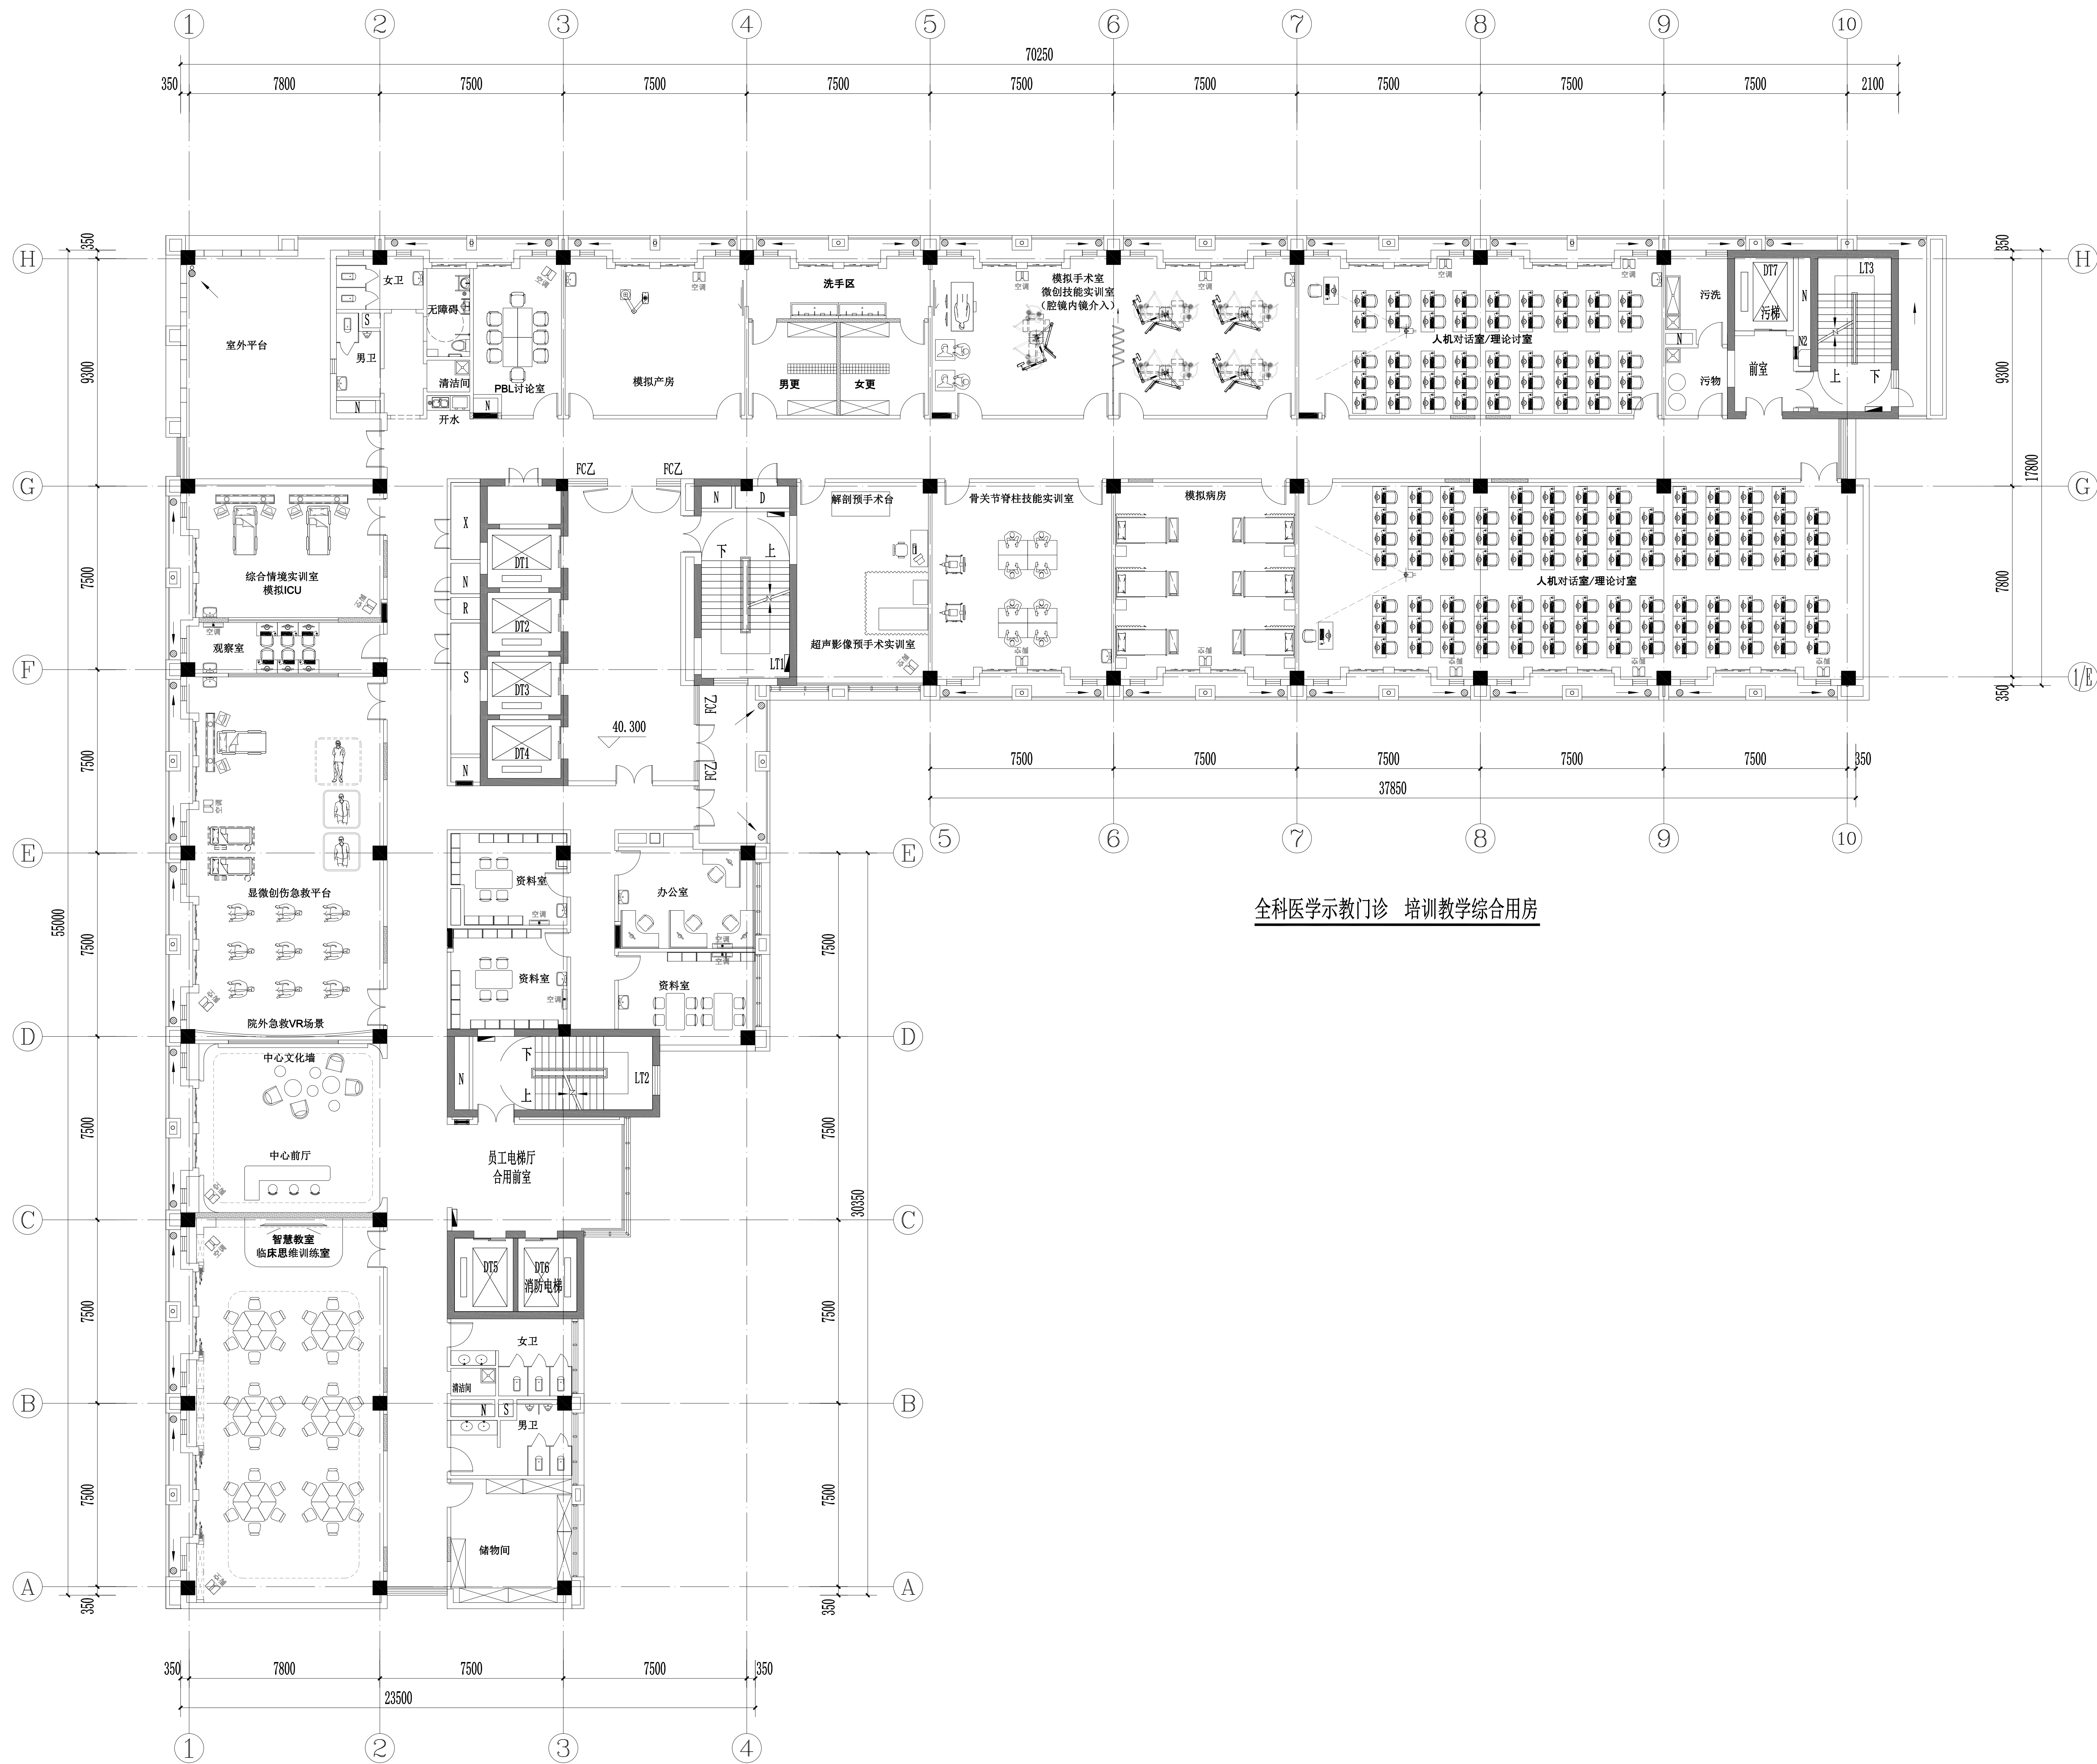

全科医学示教门诊 培训教学综合用房

十二层平面布置图

建筑面积: 2020m²

图例:

钢筋混凝土墙柱 蒸压加气混凝土砌块墙体

MODIFY 修改 DATE 日期

1 2 3

PROJECT NAME 项目名称

粤北人民医院改造工程

PROJECT NAME 图纸名称

十二层平面布置图

图例尺寸与图幅不符以图幅尺寸为准, 并由图幅大比例尺图例设计确定。

JOB NO 项目编号

BESTOPPER 设计 ***

DRAWN BY 绘图 ***

PRINCIPAL 审核 ***

DATE 日期 2024/06/13/11

SCALE 比例 以图幅为准 0:1

SHEET NO 图纸编号

13F-02