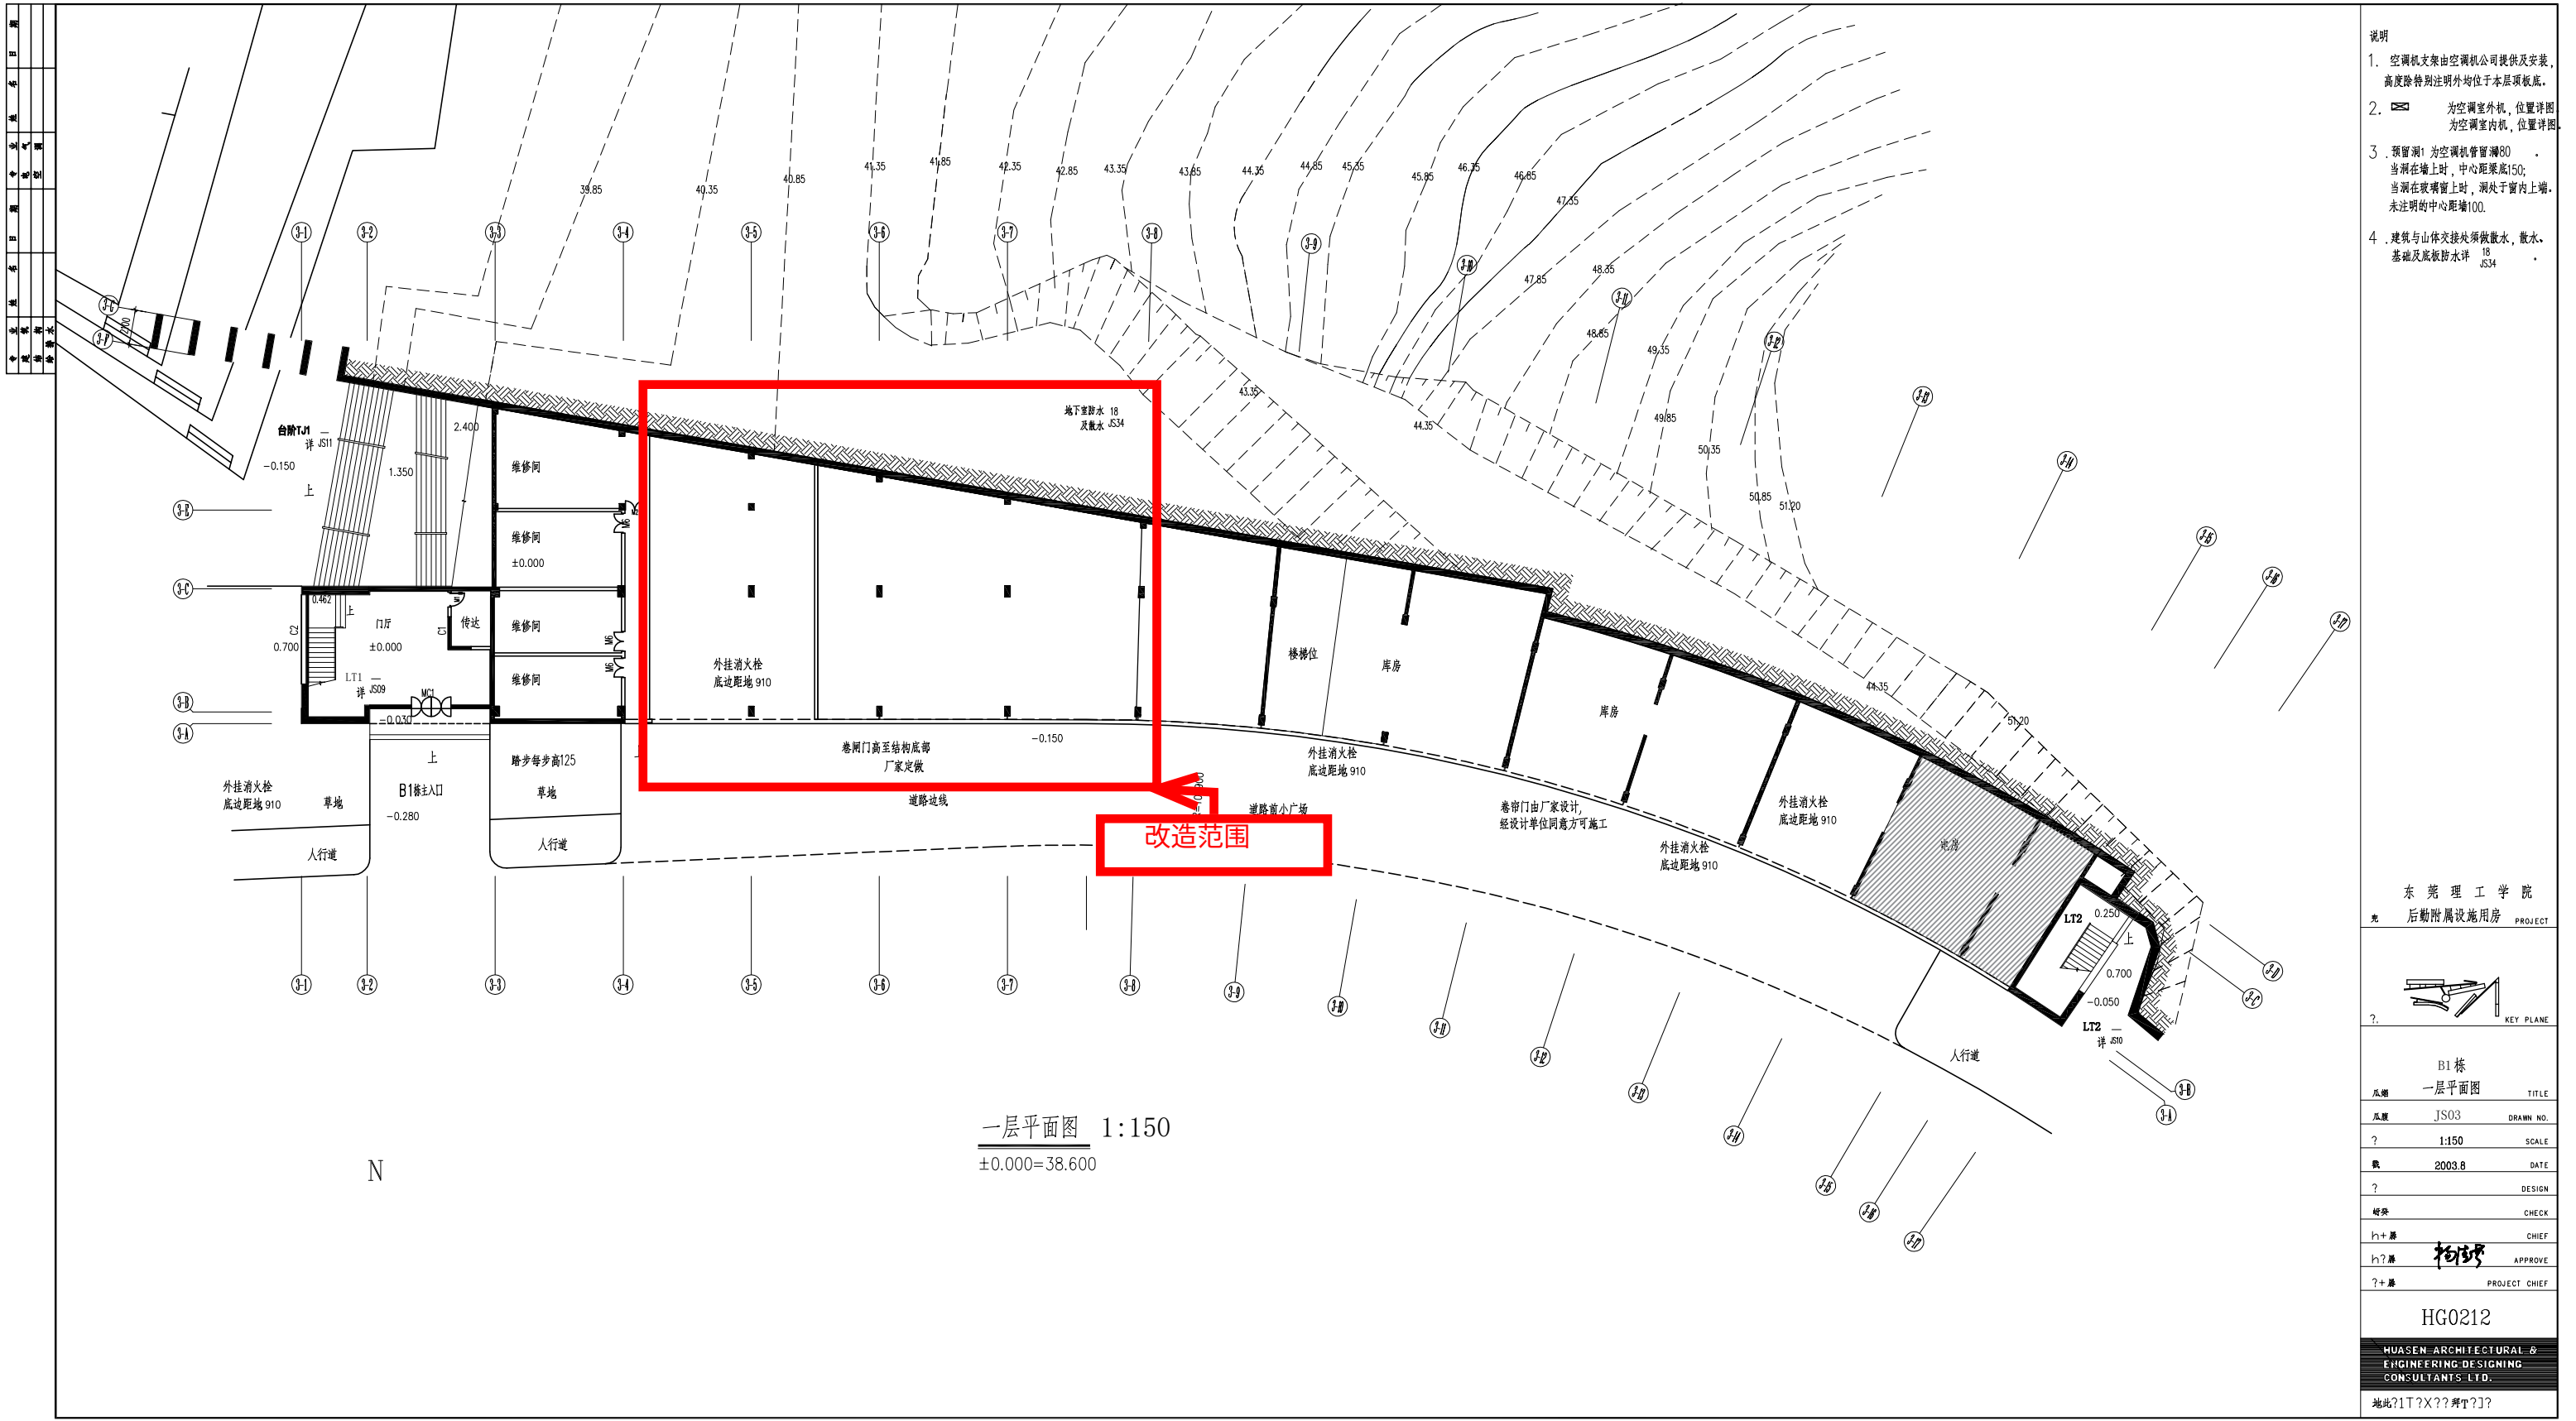




- 说明
1. 空调机支架由空调机公司提供及安装，高度除特别注明外均位于本层顶板底。
 2. 为空调室外机，位置详图；为空调室内机，位置详图。
 3. 预留洞：为空调机管洞80。当洞在墙上时，中心距梁底150；当洞在玻璃窗上时，洞处于窗内上端，未注明的中心距墙100。
 4. 建筑与山体交接处须做散水，散水、基础及底板防水详JS34。

东莞理工学院
后勤附属设施用房 PROJECT

KEY PLANE

B1栋
一层平面图 TITLE

瓜厦 JS03 DRAWN NO.

? 1:150 SCALE

? 2003.8 DATE

? DESIGN

研察 CHECK

h+ 廖 CHIEF

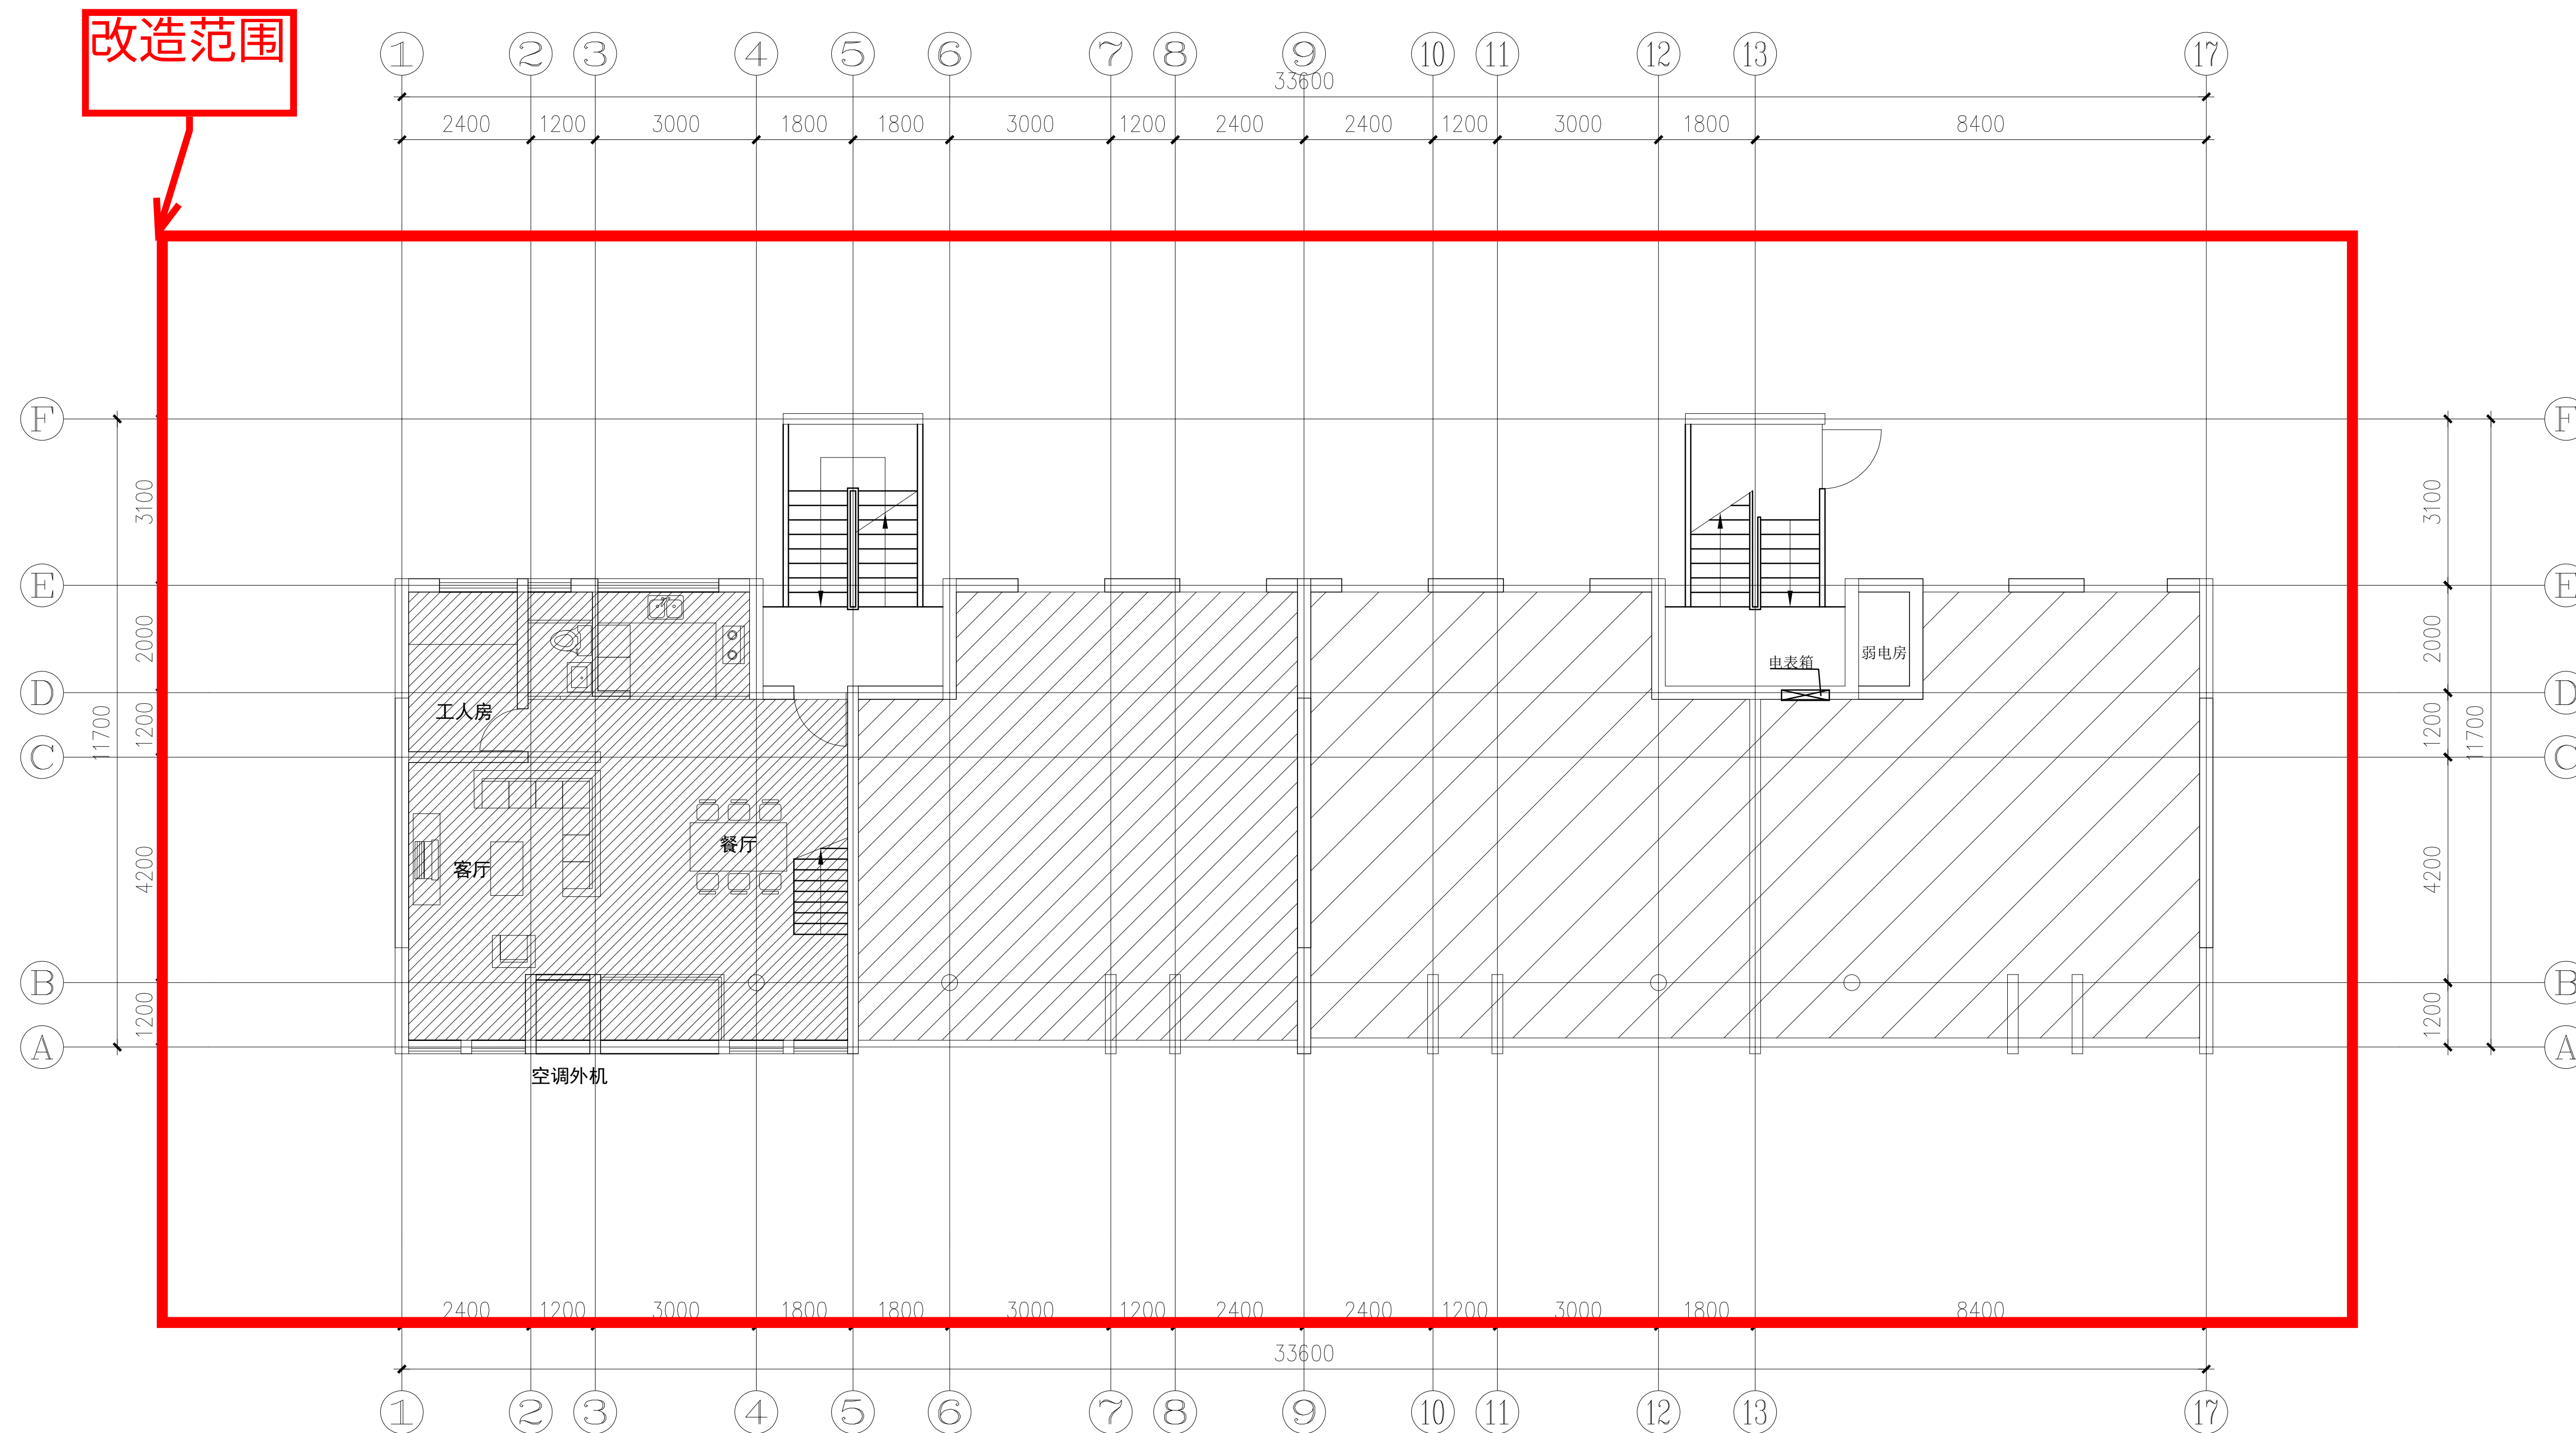
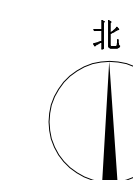
h+ 廖 杨晓 APPROVE

?+ 廖 PROJECT CHIEF

HG0212

HUASEN ARCHITECTURAL & ENGINEERING DESIGNING CONSULTANTS LTD.

地址:1T?X?? 弄T???

[illegible]

 南京大学建筑规划设计研究院				建设单位	松山湖新区管理委员会	
				工程名称	东莞理工学院教工生活区-教师公寓	
批 准		项目负责		二层单元平面 1:100	工程编号	2002-123
审 定		方案设计			图 别	建施
审 核		设 计			图 号	
校 核		专业负责			第 版共 张第 张	日 期

未盖出图章 出图无效