


湾区战略科技企业总部项目周边市政配套道路工程

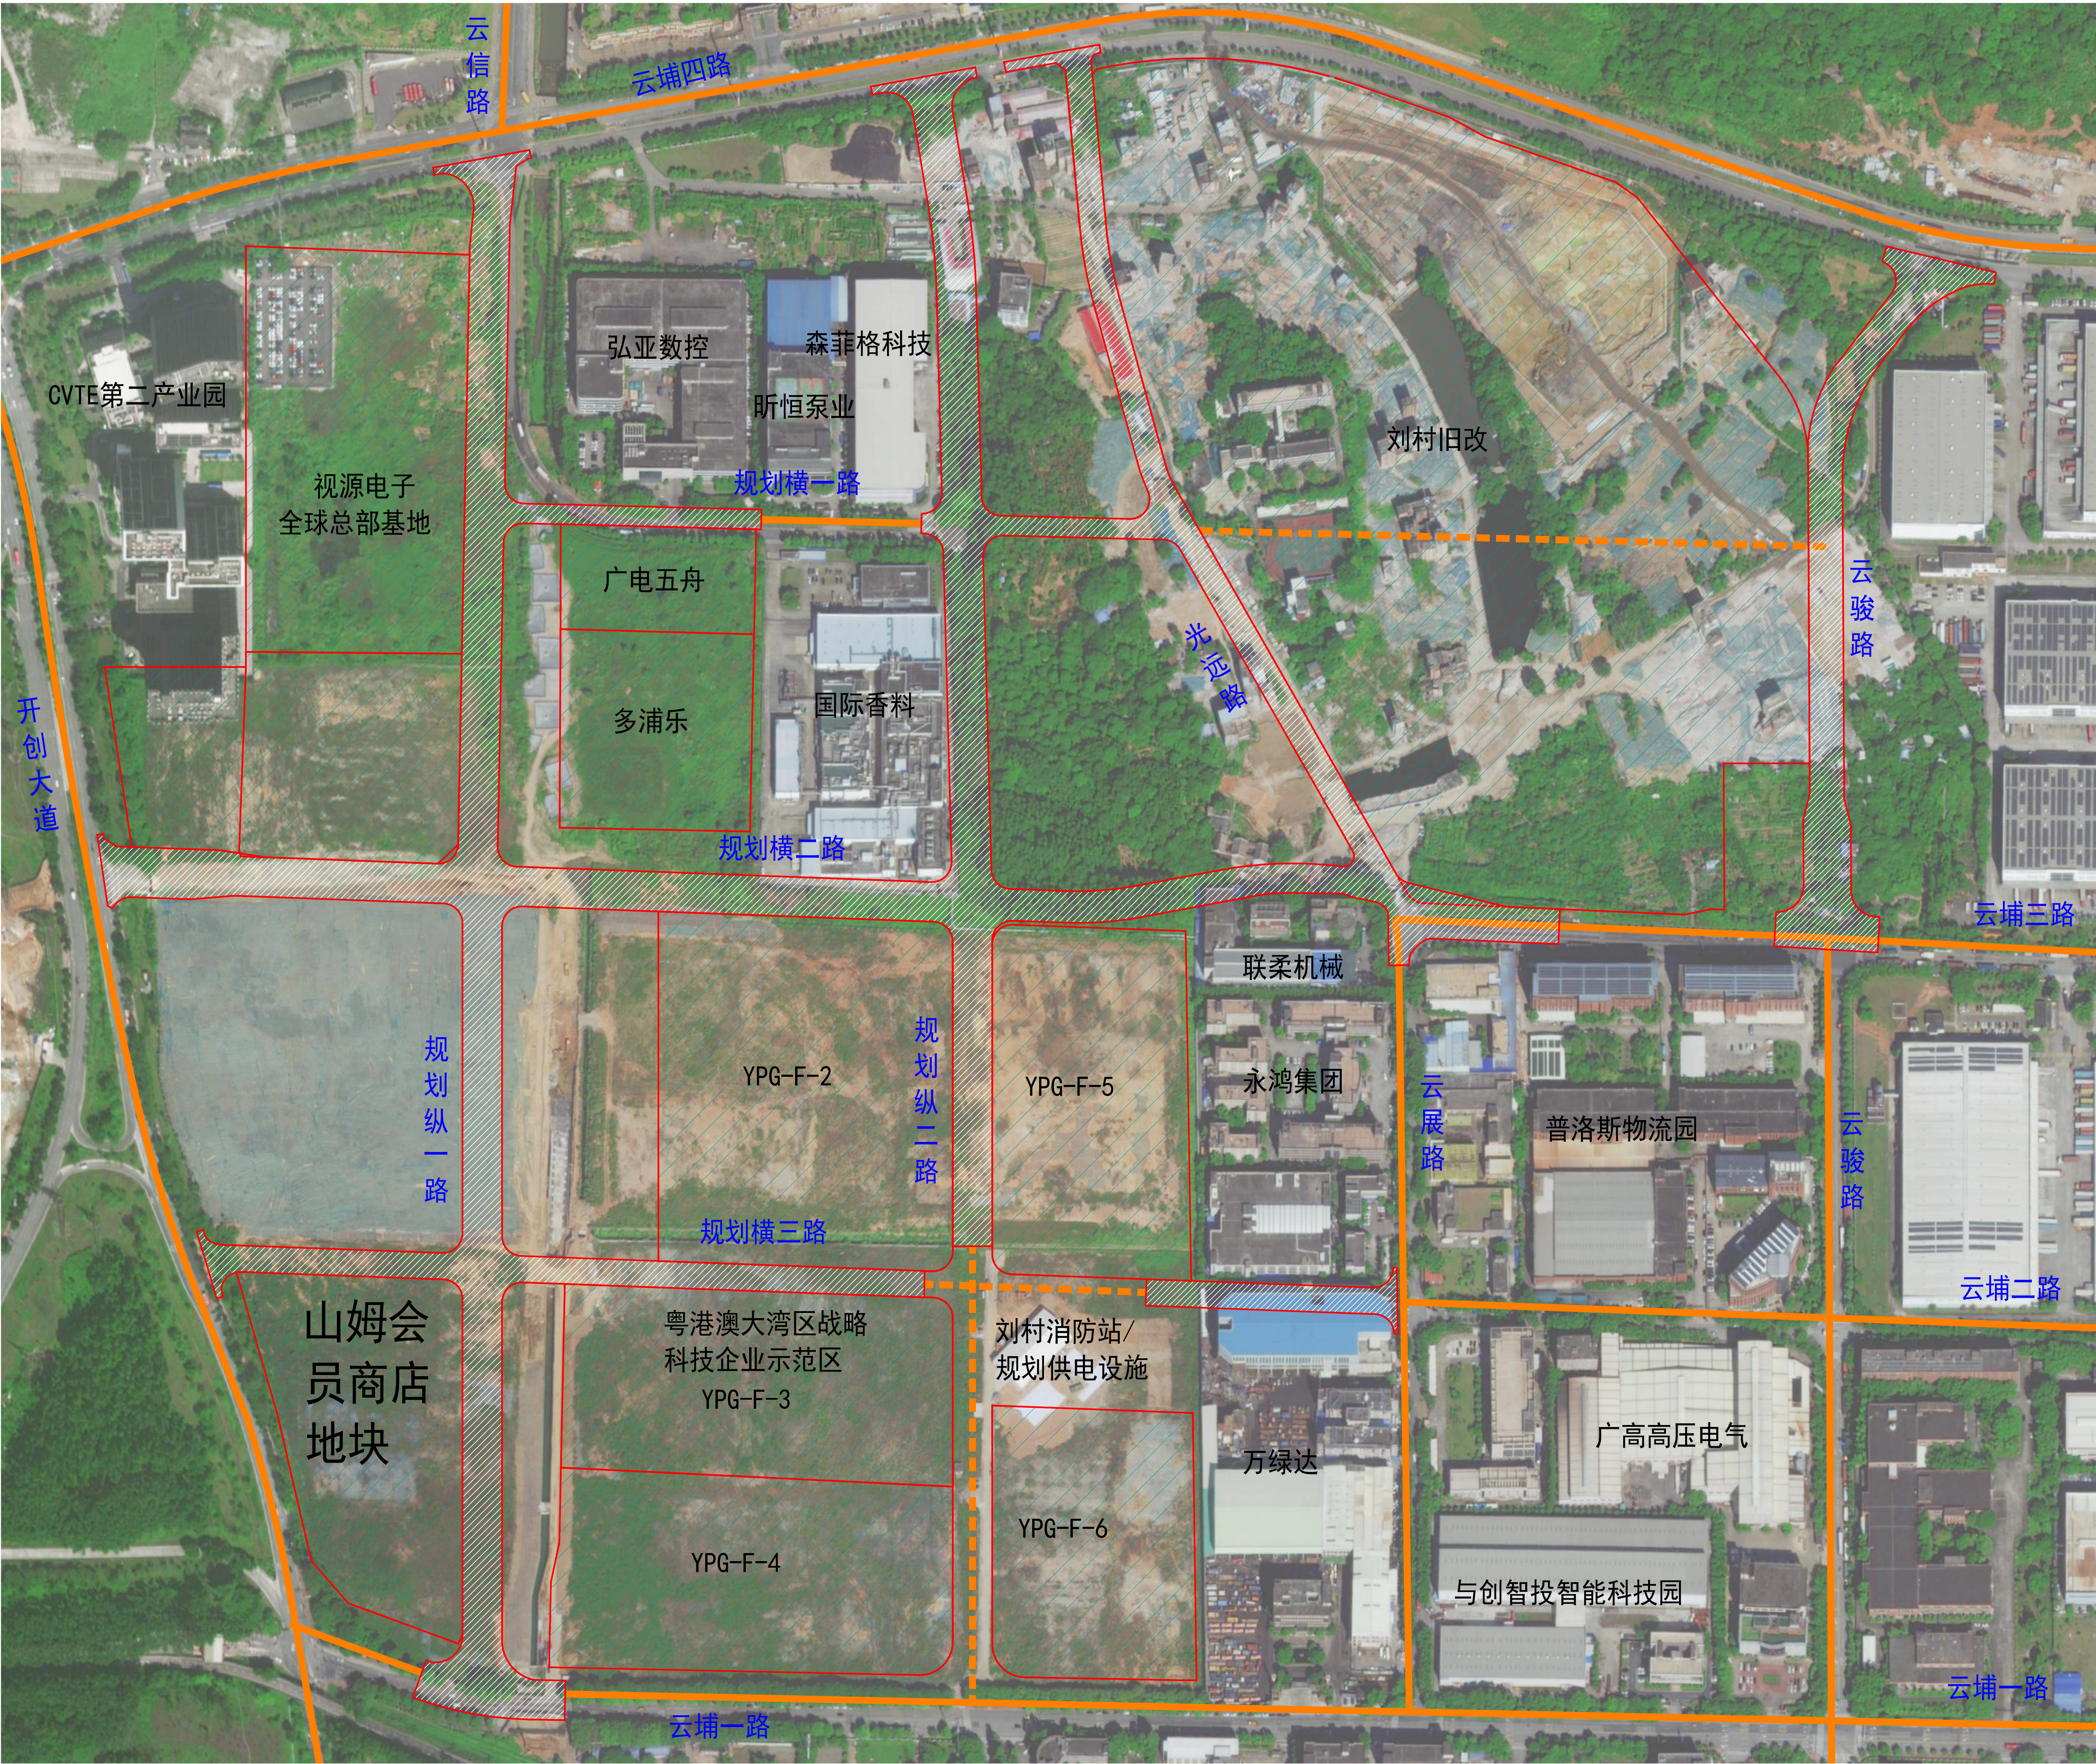

一、项目基本情况

湾区战略科技企业总部项目周边市政配套道路工程共包括7条道路，规划横一路、规划横二路、规划横三路、规划纵一路、规划纵二路、光远路和云骏路，路线总长约5.661km。规划纵一路、规划纵二路、规划横二路和云骏路为城市次干路。规划纵一路路线长约1.182km，道路宽度为30m；规划纵二路路线长约0.906km，道路宽度为30m；规划横二路路线长约1.130km，道路宽度为30m；云骏路路线长约0.547km，道路宽度为26m。规划横一路、规划横三路和光远路为城市支路。规划横一路路线长约0.411km，道路宽度为15m；规划横三路路线长约0.774km，道路宽度为20m；光远路路线长约0.711km，道路宽度为20m。建设内容包括道路工程、桥梁工程、给水工程、排水工程、交通工程与交通疏解、照明工程、电力管沟工程、绿化工程等。