



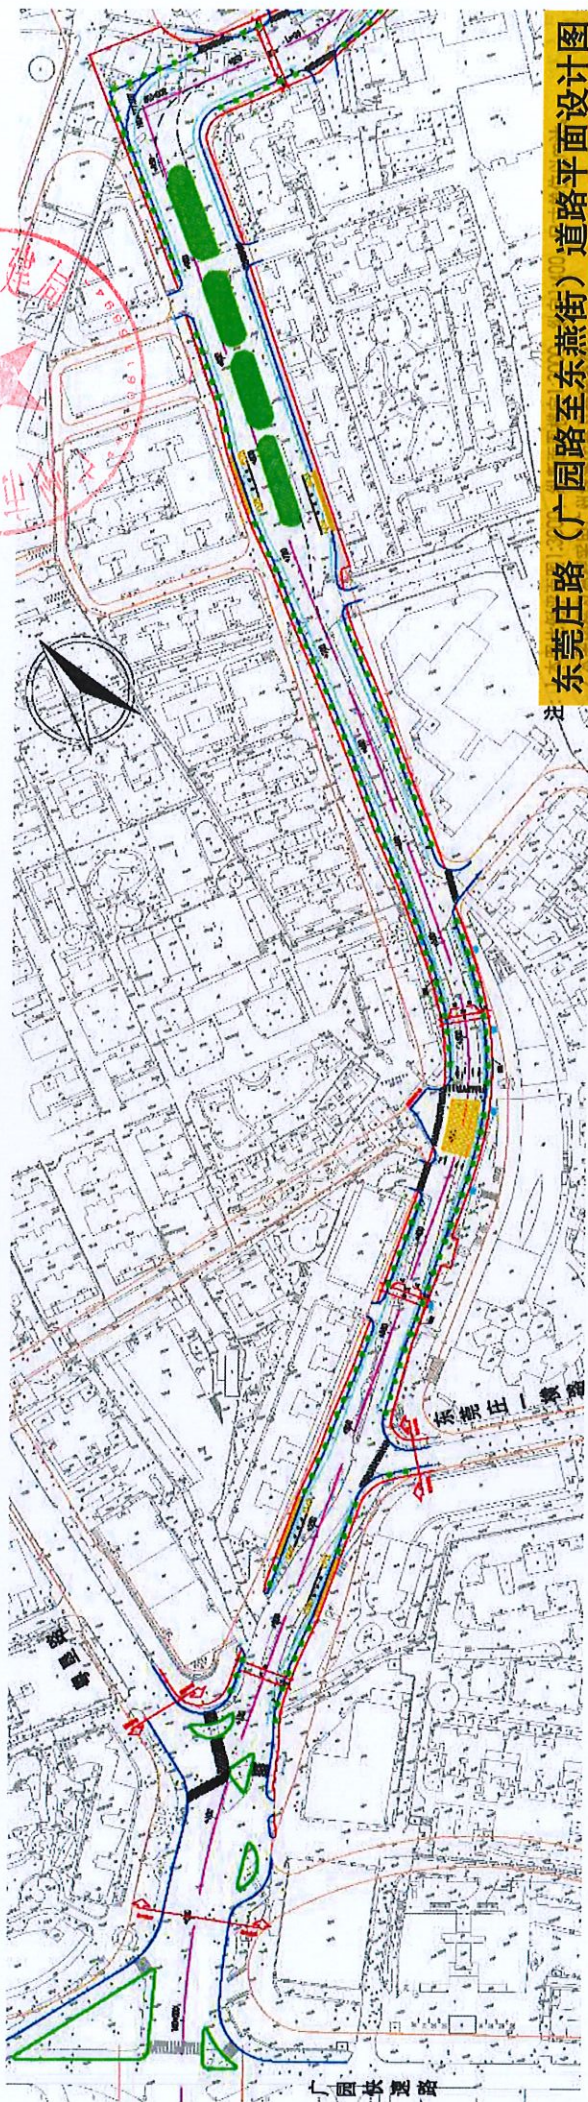

东莞庄路（广园路至东燕街）道路平面设计图

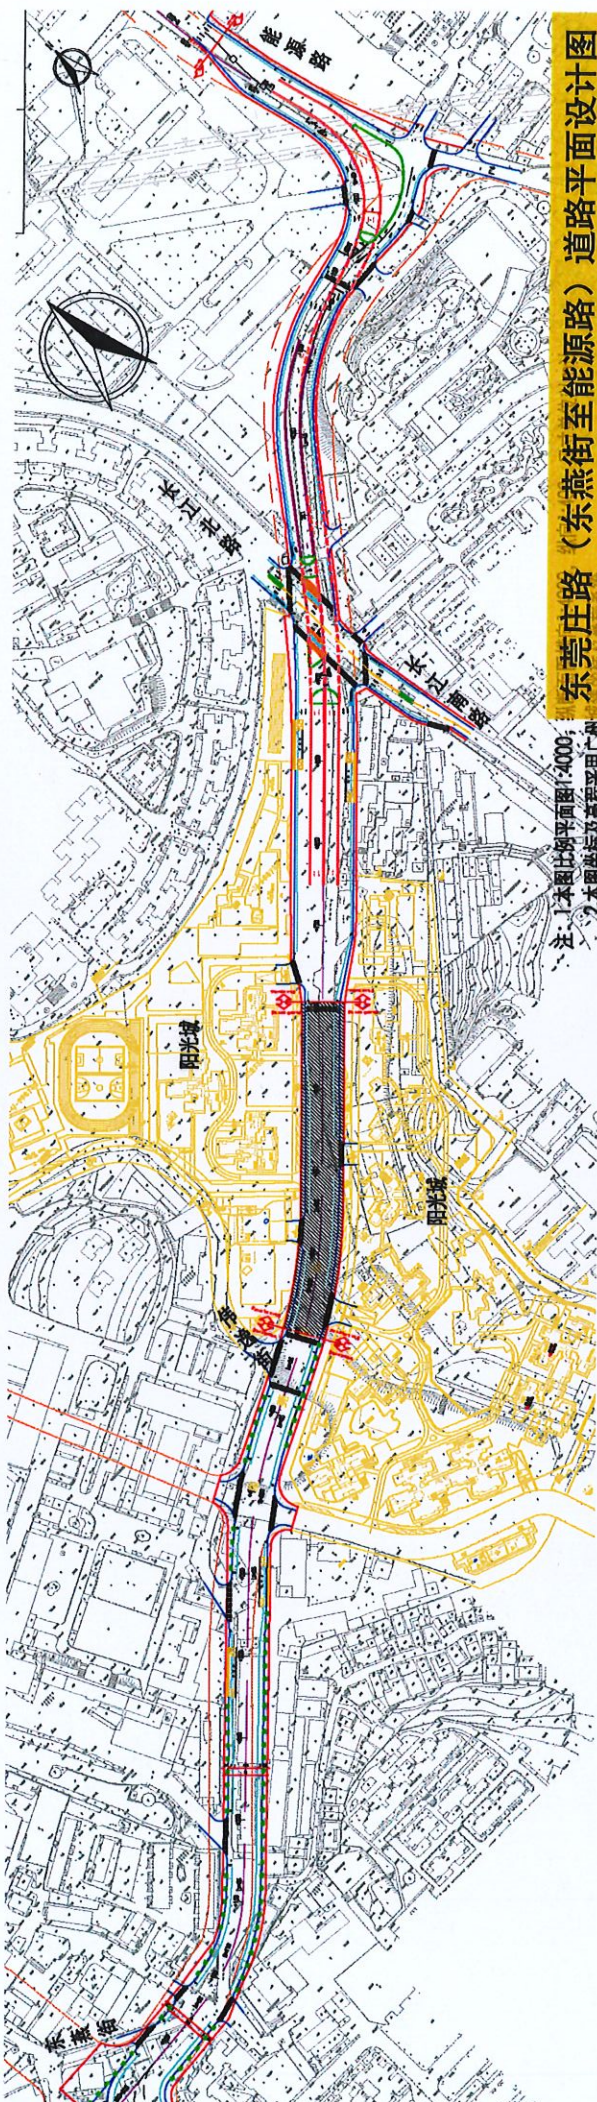

东莞庄路（东燕街至能源路）道路平面设计图



