丰庄大道东延线建设工程方案总图

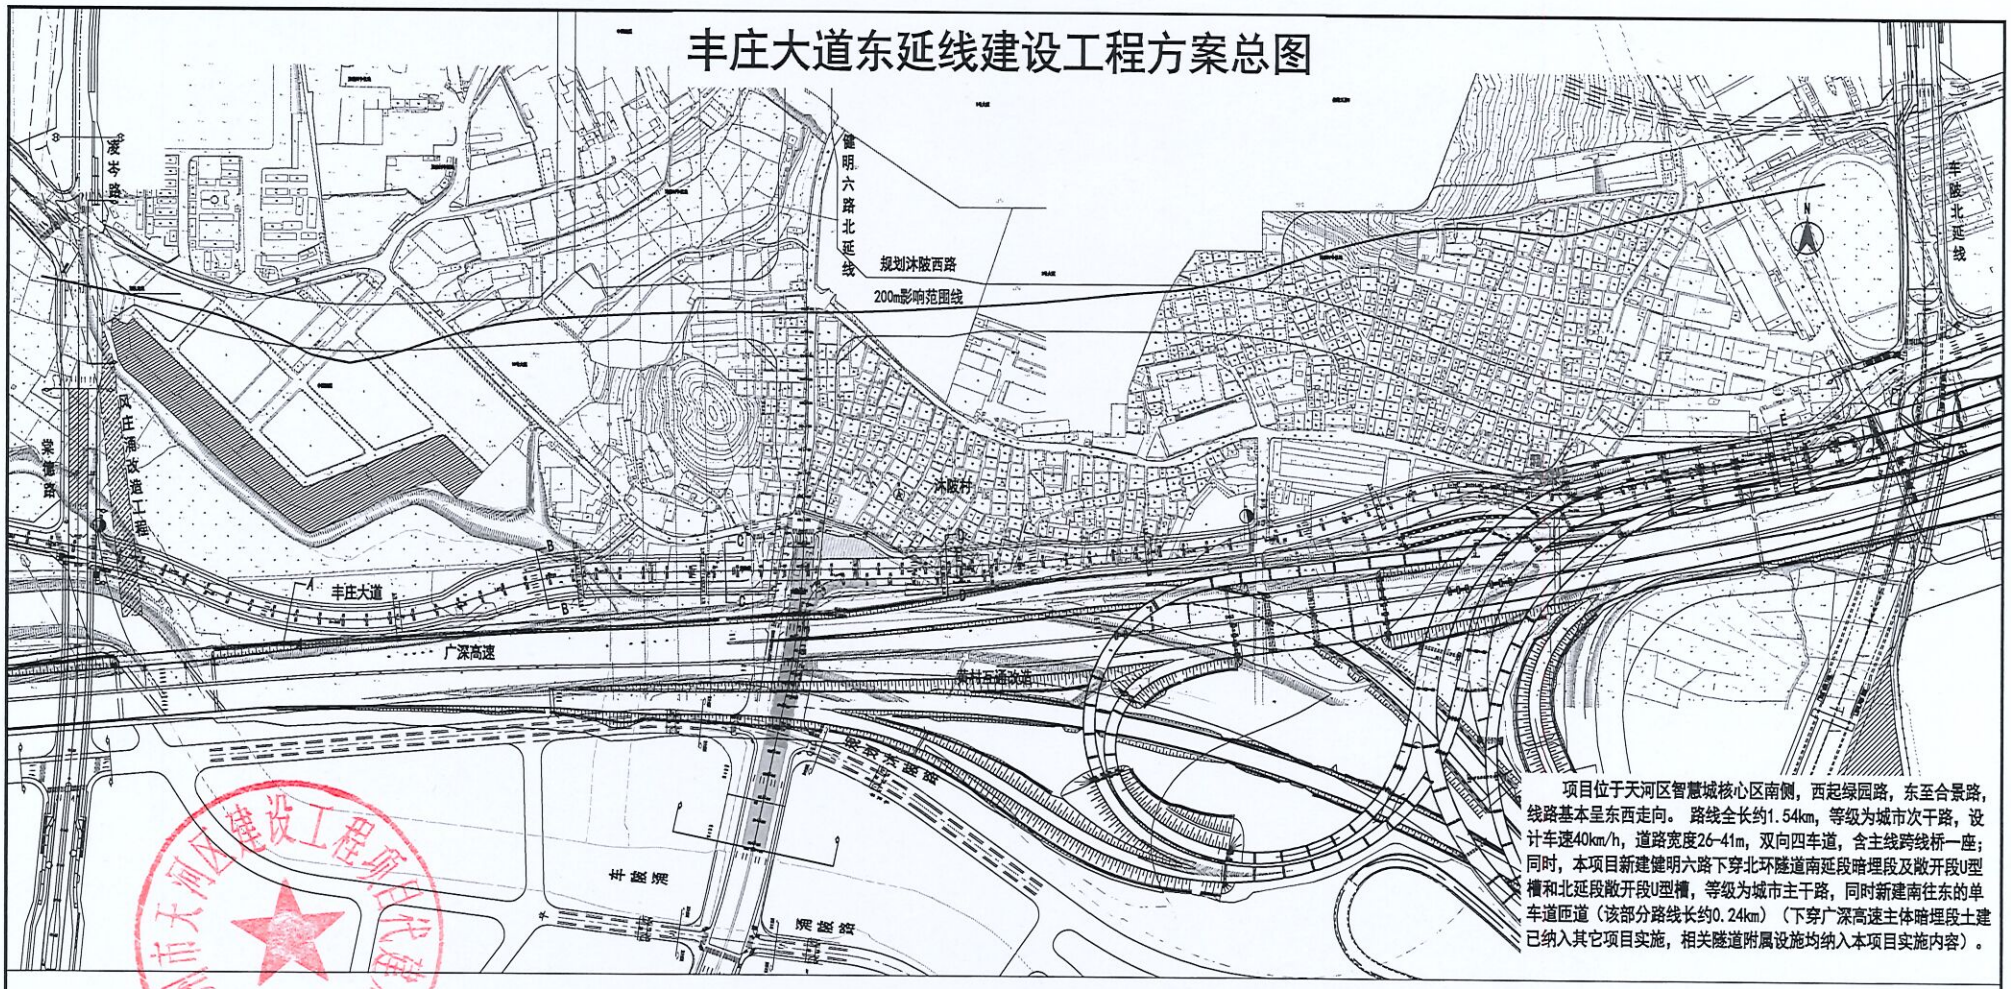

项目位于天河区智慧城核心区南侧，西起绿园路，东至合景路，线路基本呈东西走向。 路线全长约1.54km，等级为城市次干路，设计车速40km/h，道路宽度26-41m，双向四车道，含主线跨线桥一座；同时，本项目新建健明六路下穿北环隧道南延段暗埋段及敞开段U型槽和北延段敞开段U型槽，等级为城市主干路，同时新建南往东的单车道匝道（该部分路线长约0.24km）（下穿广深高速主体暗埋段土建已纳入其它项目实施，相关隧道附属设施均纳入本项目实施内容）。

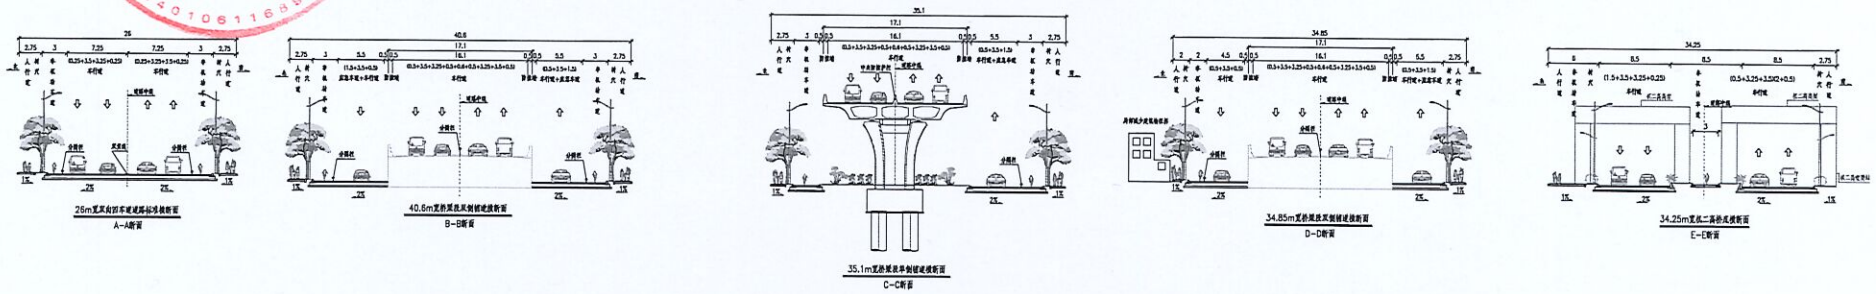

天河区建设工程质量监督站
4401061168934