



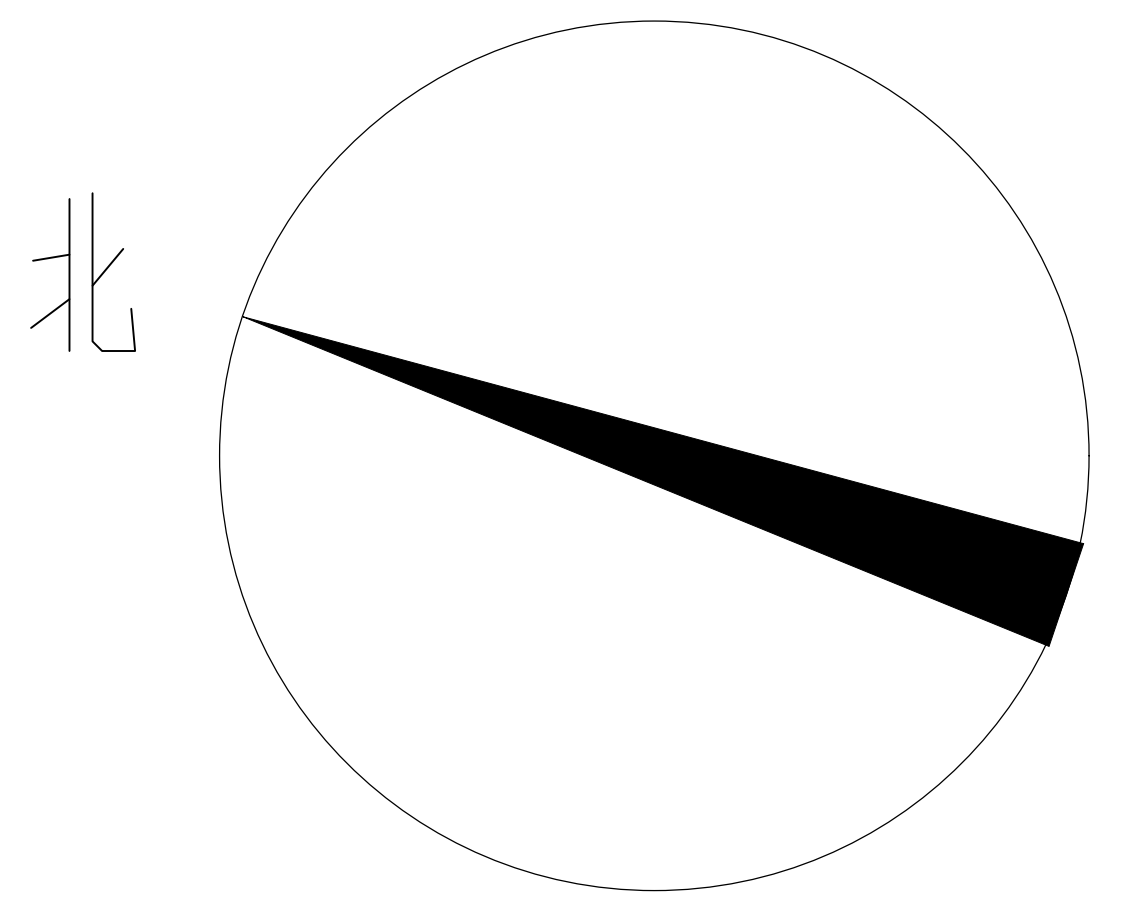

### 传统教育基地展览馆勘探要求

考虑旧建筑物天然基础的地质情况，建议建筑物周边布置6个钻孔，建筑物中间布置2个钻孔，钻孔深度入强风化岩5米左右。

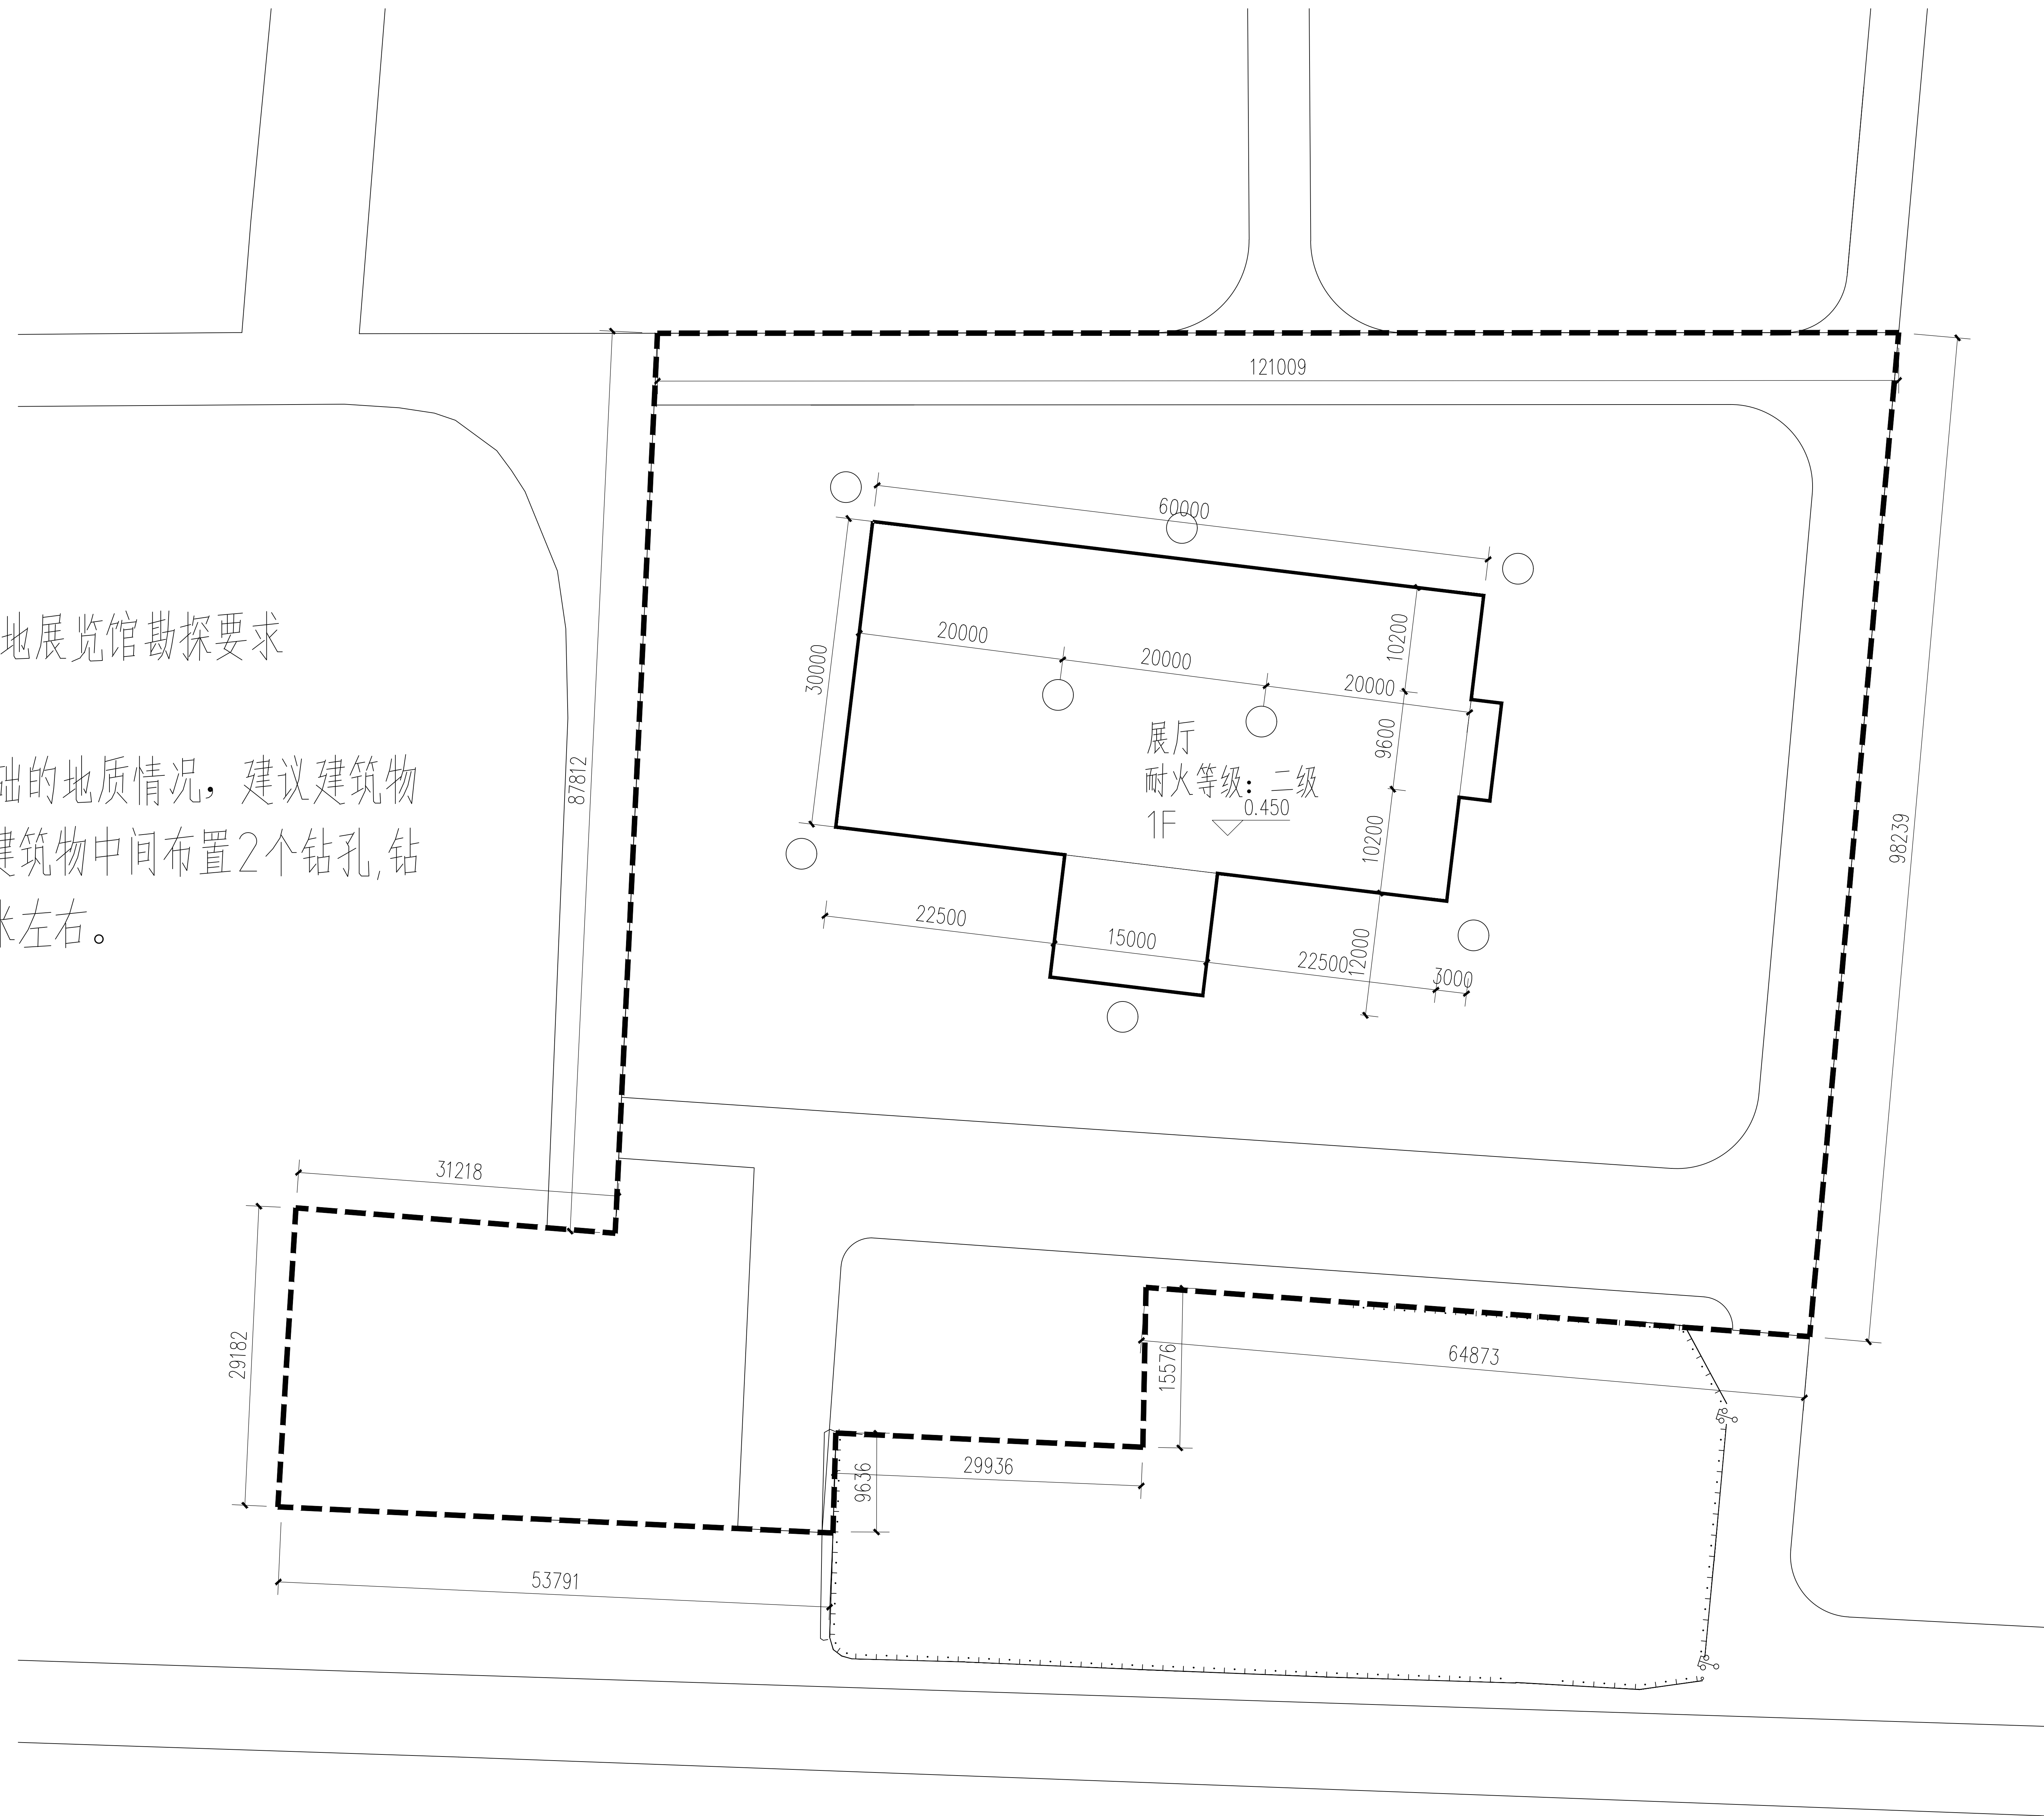

项目总平面图 1:100