

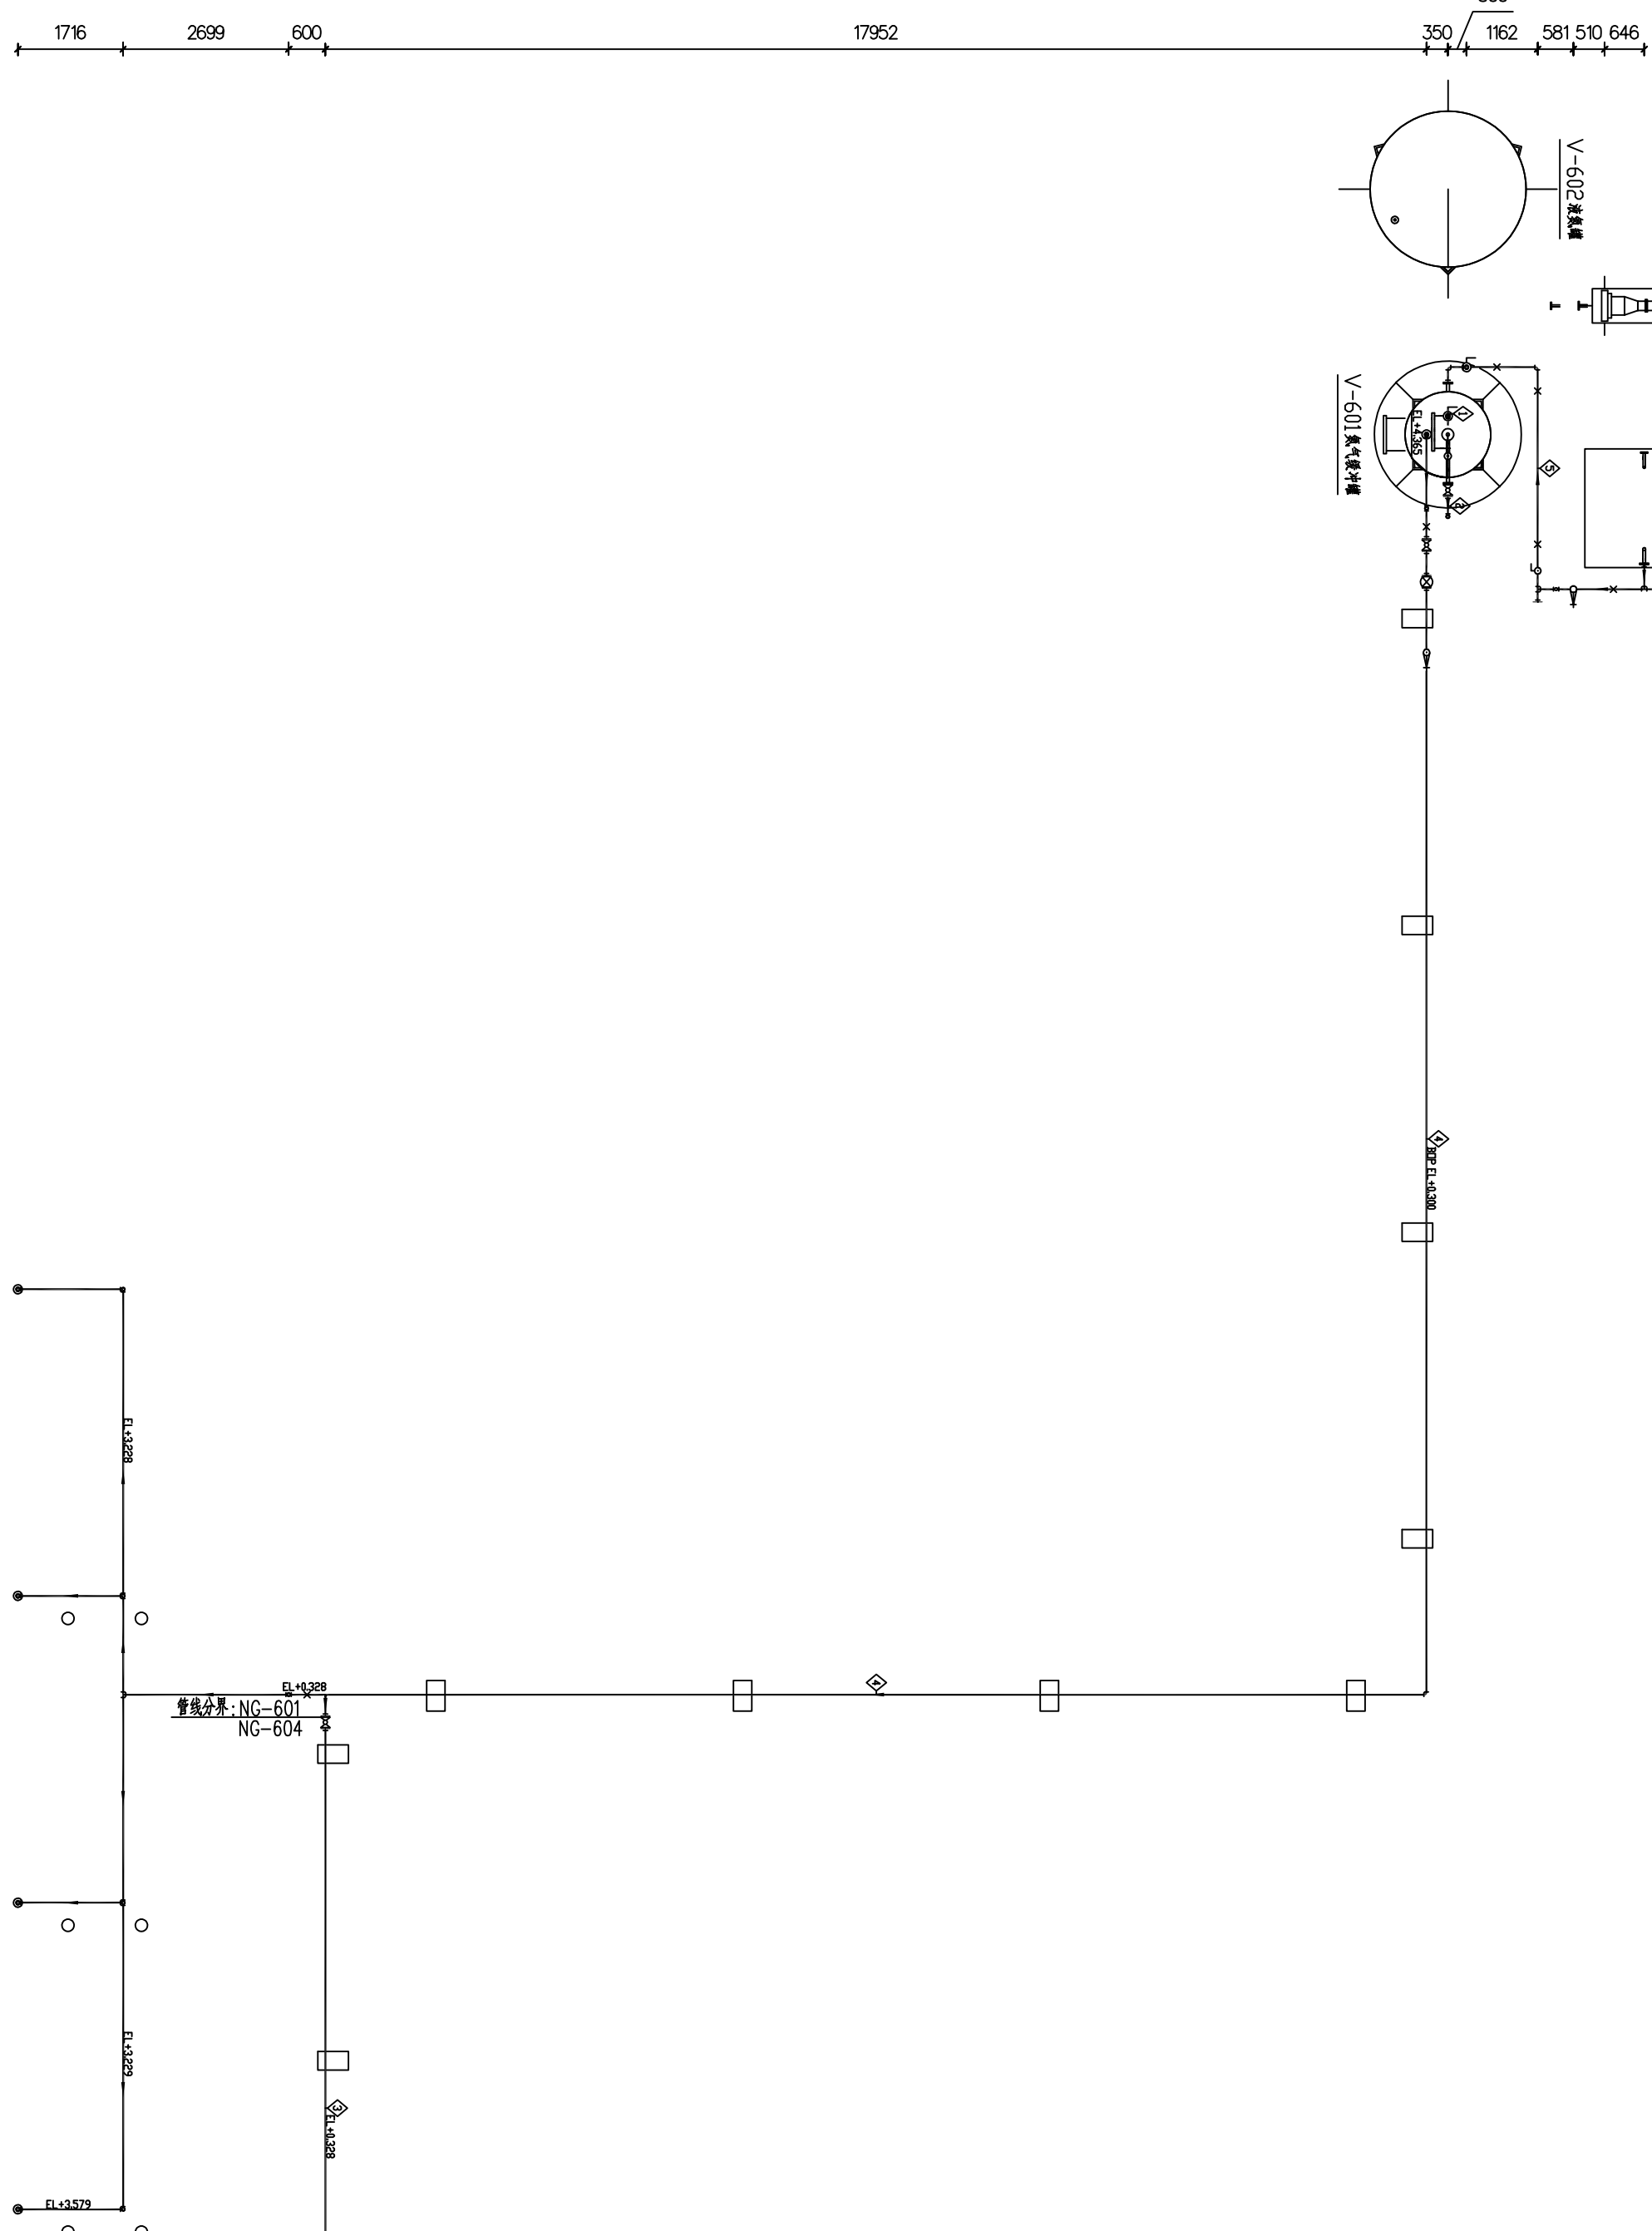


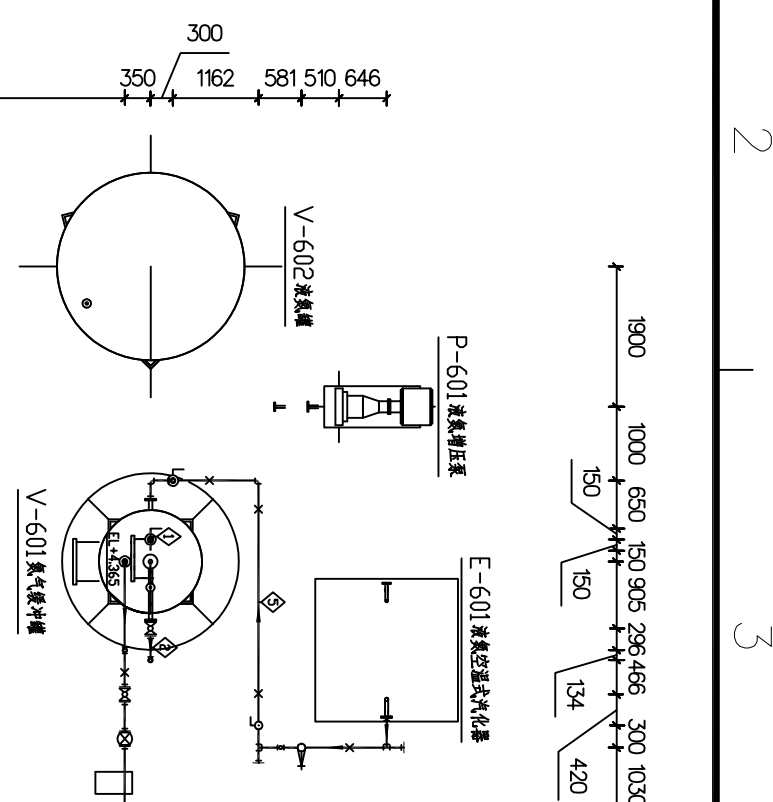


5	40-LN-603-4.0K1--	EL+0.50
4	40-NG-601-4.0A1--	BDP EL+0.300
3	40-NG-604-4.0A1--	EL+0.329
2	40-DD-601-4.0A1--	EL+0.448
1	40-VT-601-4.0A1--	EL+5.750

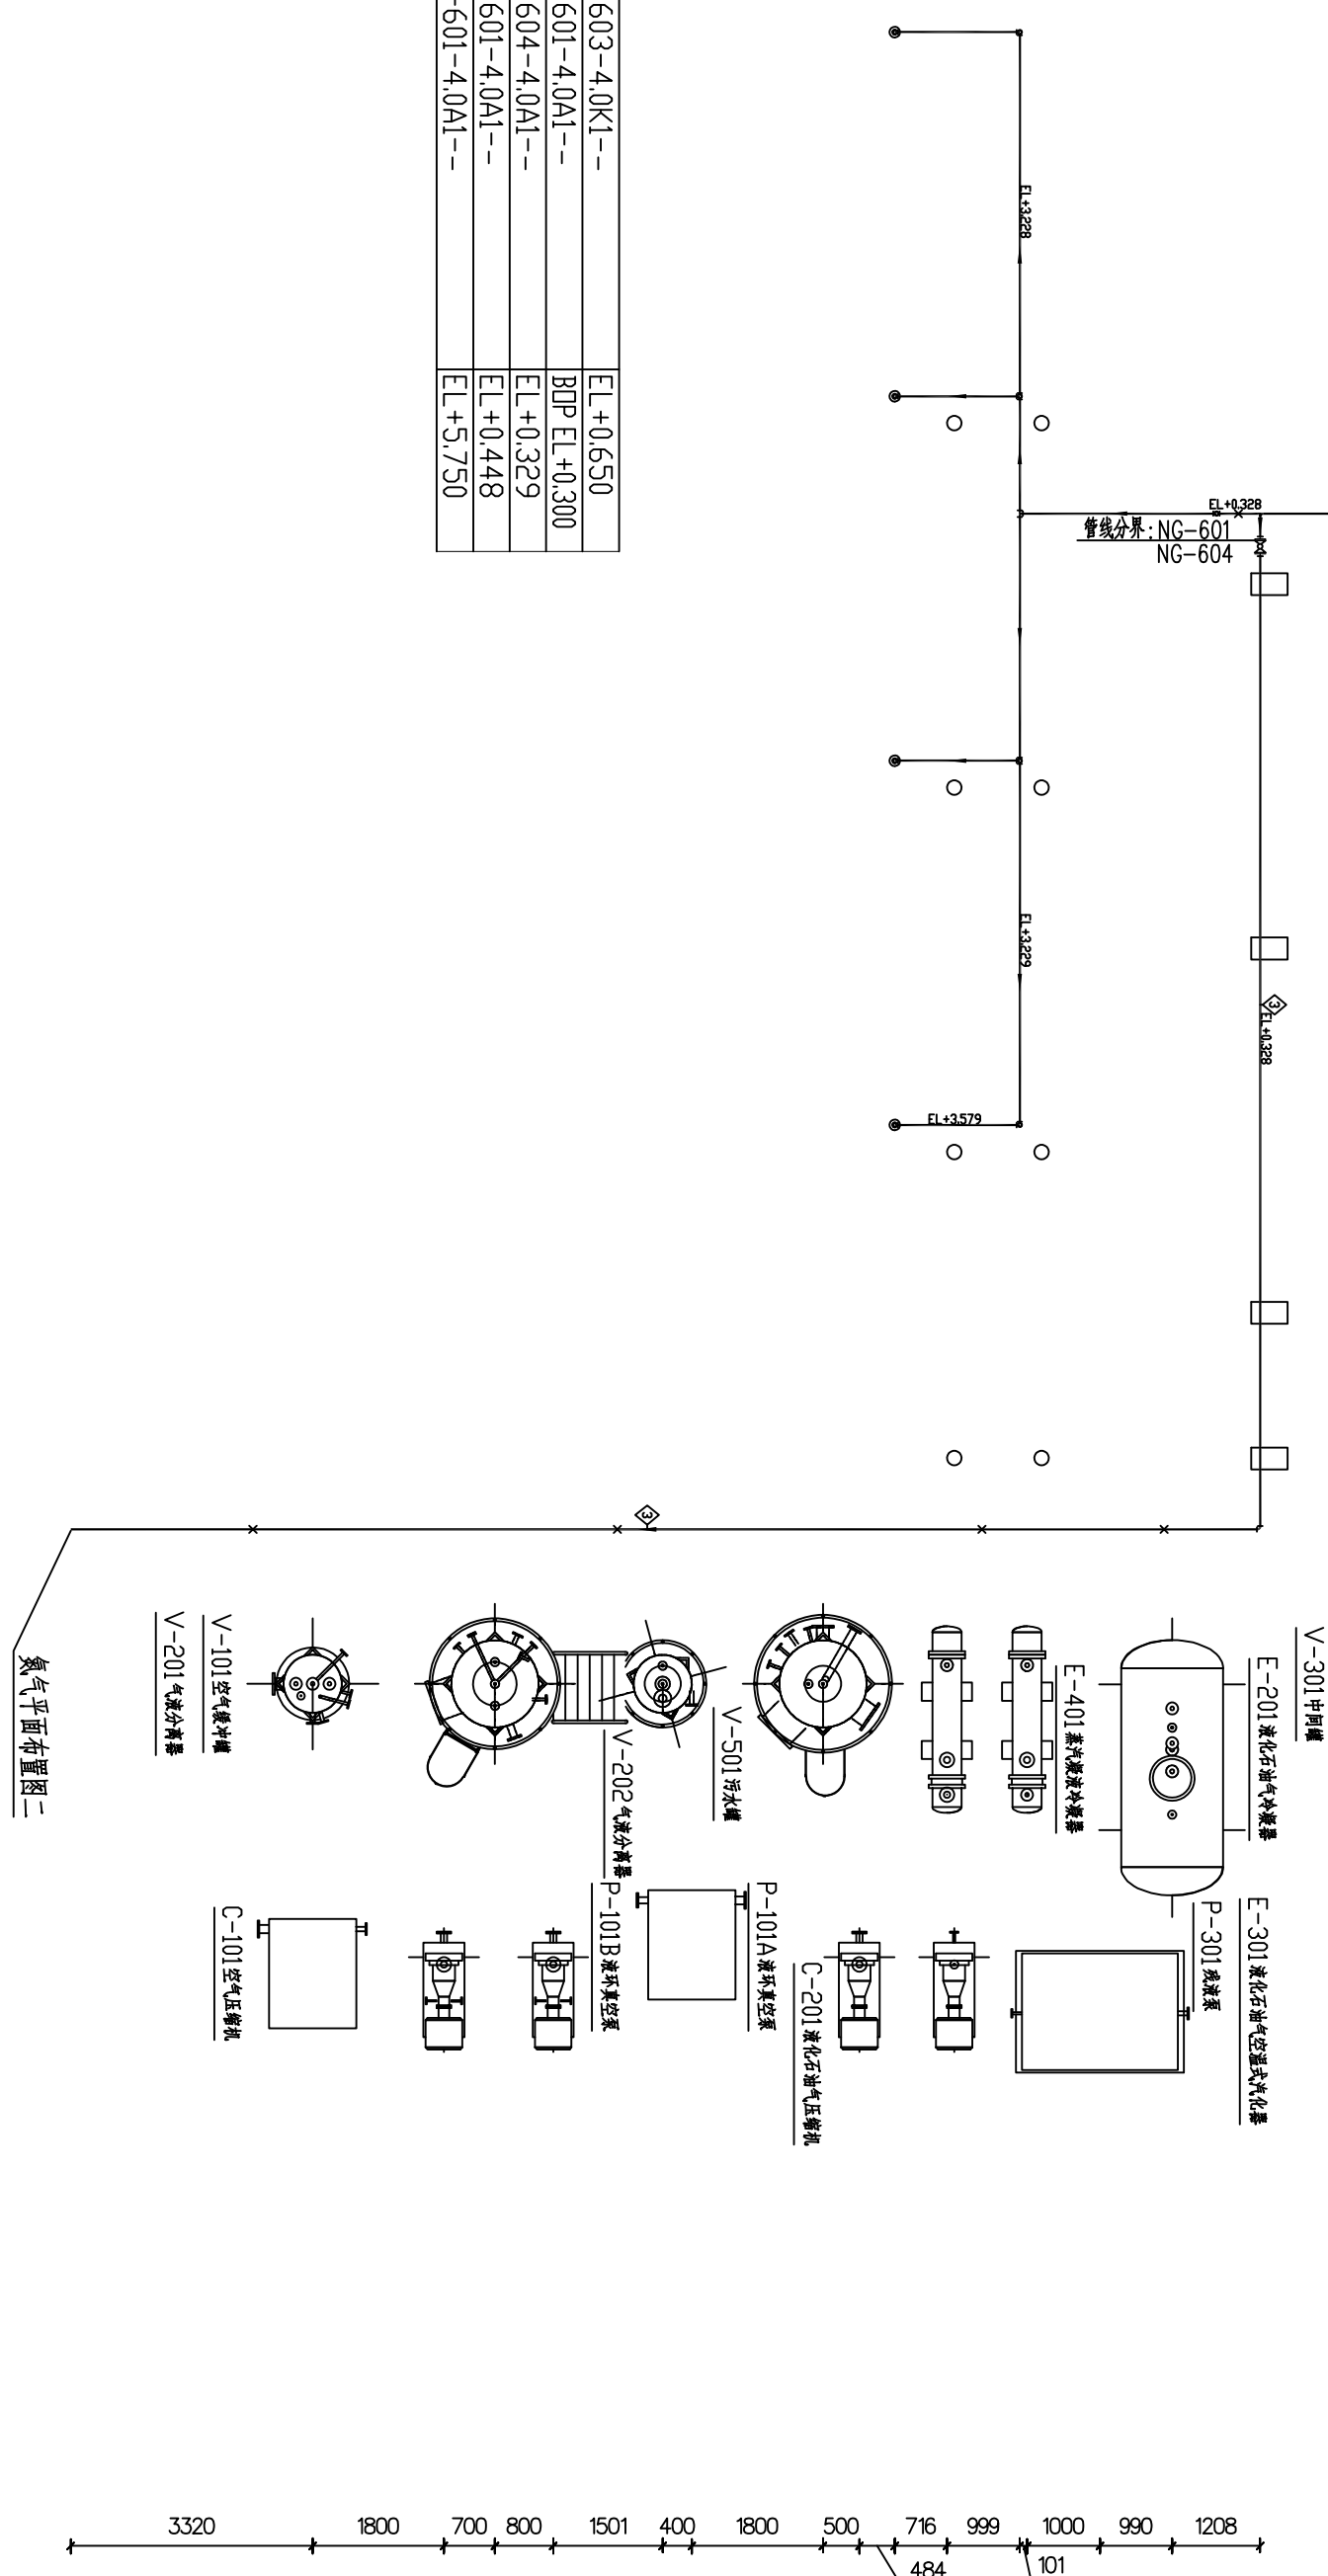

5000
1610
450
2940
5000
5549
400
1720
900
2683
16752
2740
228

[illegible]

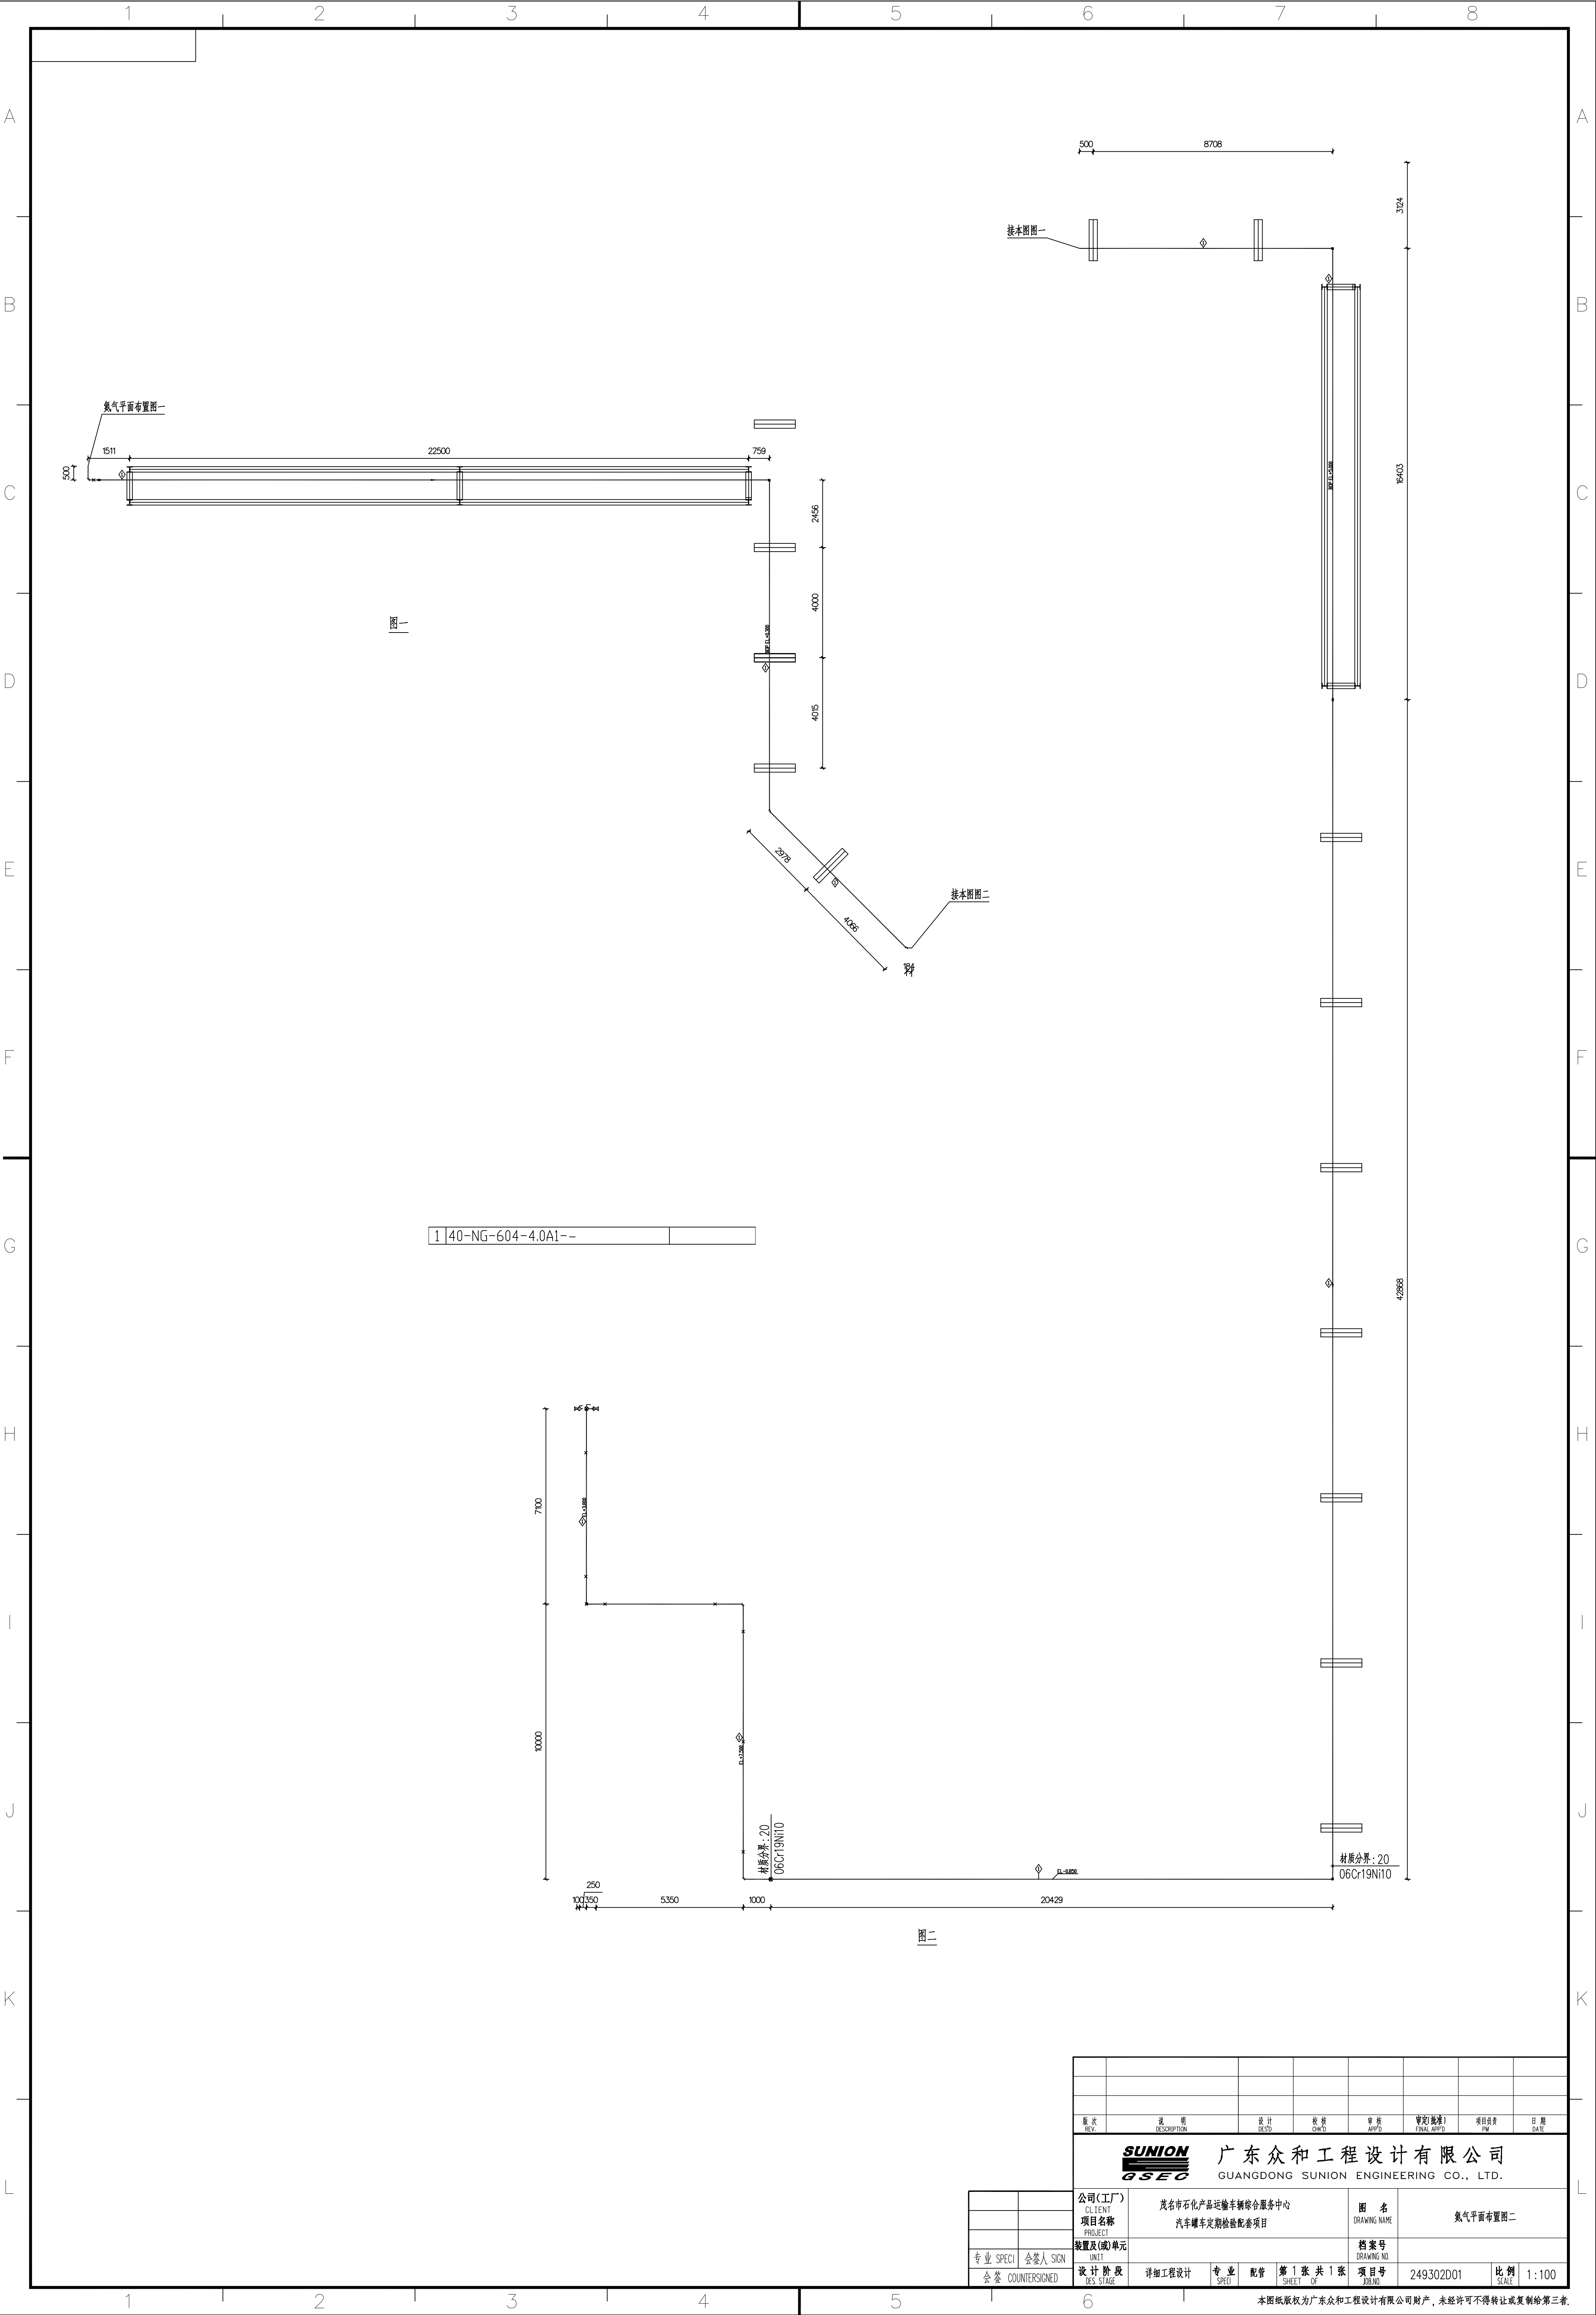

版次	说明	设计	校核	审核	审批(核准)	项目负责人	日期		
REV.	DESCRIPTION	DESIGN	CHECKED	APPROVED	FINAL APPROVED	PM	DATE		
SUNION GSECO 广东众和工程设计有限公司 GUANGDONG SUNION ENGINEERING CO., LTD.									
公司(工厂)		茂名市石化产品运输车辆综合服务中心			图名	氮气平面布置图二			
项目名称		汽车罐车定期检验配套项目			档案号				
装置及(或)单元					档案号				
专业 SPECI	会签人 SIGN	设计阶段	详细工程设计	专业	配管	第 1 张 共 1 张	项目号	249302D01	比例 1:100
会签 COUNTERSIGNED		DES. STAGE		SPECI		SHEET OF	JOB NO.		SCALE