


A

B

C

D

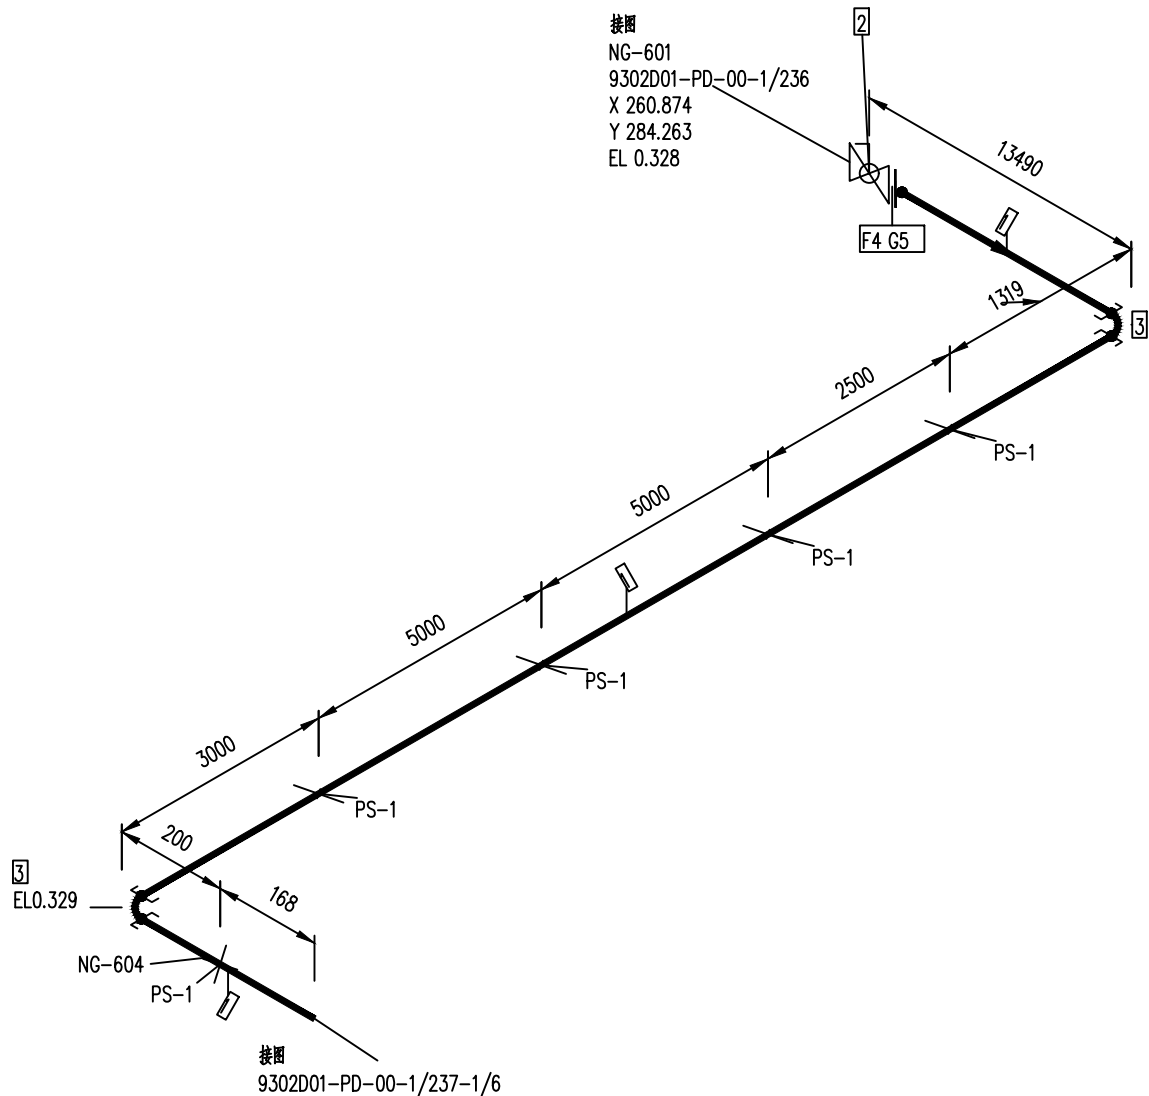

1	PS-1	PT-2-40	S1-15-86	5
序号	管架编号	管架类型	施工图号	数量
5	带内环和对中环型缠绕式垫片 D40-PN40	06Cr19Ni10/柔性石墨	HG/T 20610D,	1 片
4	承插焊钢管法兰 SW(B) 40-PN40 RF	20	HG/T 20592B,NB/T 47008 II	1 片
3	承插焊90°弯头 DN40 Class3000 SW	20	GB/T 14383II, NB/T 47008 II	2 个
2	法兰球阀 Q41F-40C DN40 RF	A105	GB/T 12237	1 个 HG/T 20592-2009 (B)
1	无缝钢管 φ45×5.0	20	HG/T 20553II,GB/T 8163	30.4 米
编号	名称规格	材料	标准号	数量 单位 备注
2				
1				
修改 REV.NO.	日期 DATE	说明 DESCRIPTION	修改人 DES'D	校核人 CHK'D 审核人 APP'D
设计 DES'D		SUNION 广东众和工程设计有限公司 GSECO GUANGDONG SUNION ENGINEERING CO., LTD. 茂名市石化产品运输车辆综合服务中心 汽车罐车定期检验配套项目 NG-604 轴测图		
校核 CHK'D				
审核 APP'D				
审定 F.APP'D				
项目负责 PM				
专业 SPECL	配管	管号 PIPE NO.	40-NG-604-4.0A1-	第 2 张 共 6 张 SHEET OF
设计阶段 DES.STAGE	详细工程设计	项目号 PROJ.NO.	249302D01	比例 SCALE 档案号 DWG.NO. 9302D01-PD-00-1/237-2/6

3.0	30	3.3	50	4.95	3.3	-	-			GC2 SHC4 (20)
操作压力 Ope.P(MPaG)	操作温度 Ope.T(°C)	设计压力 Des.P(MPaG)	设计温度 Des.T(°C)	液压试验压力 Hyd.P(MPaG)	泄漏性试验压力 Leak.P(MPaG)	绝热材料 Ins.Mat.	绝热厚度 Ins.thick.(mm)	热处理 HT	无损检测 NDT	压力管道类别、级别 PRES. PIPE Class

备 注
Remark

专业 SPECL 会签人 SIGN
会签 COUNTERSIGNED