
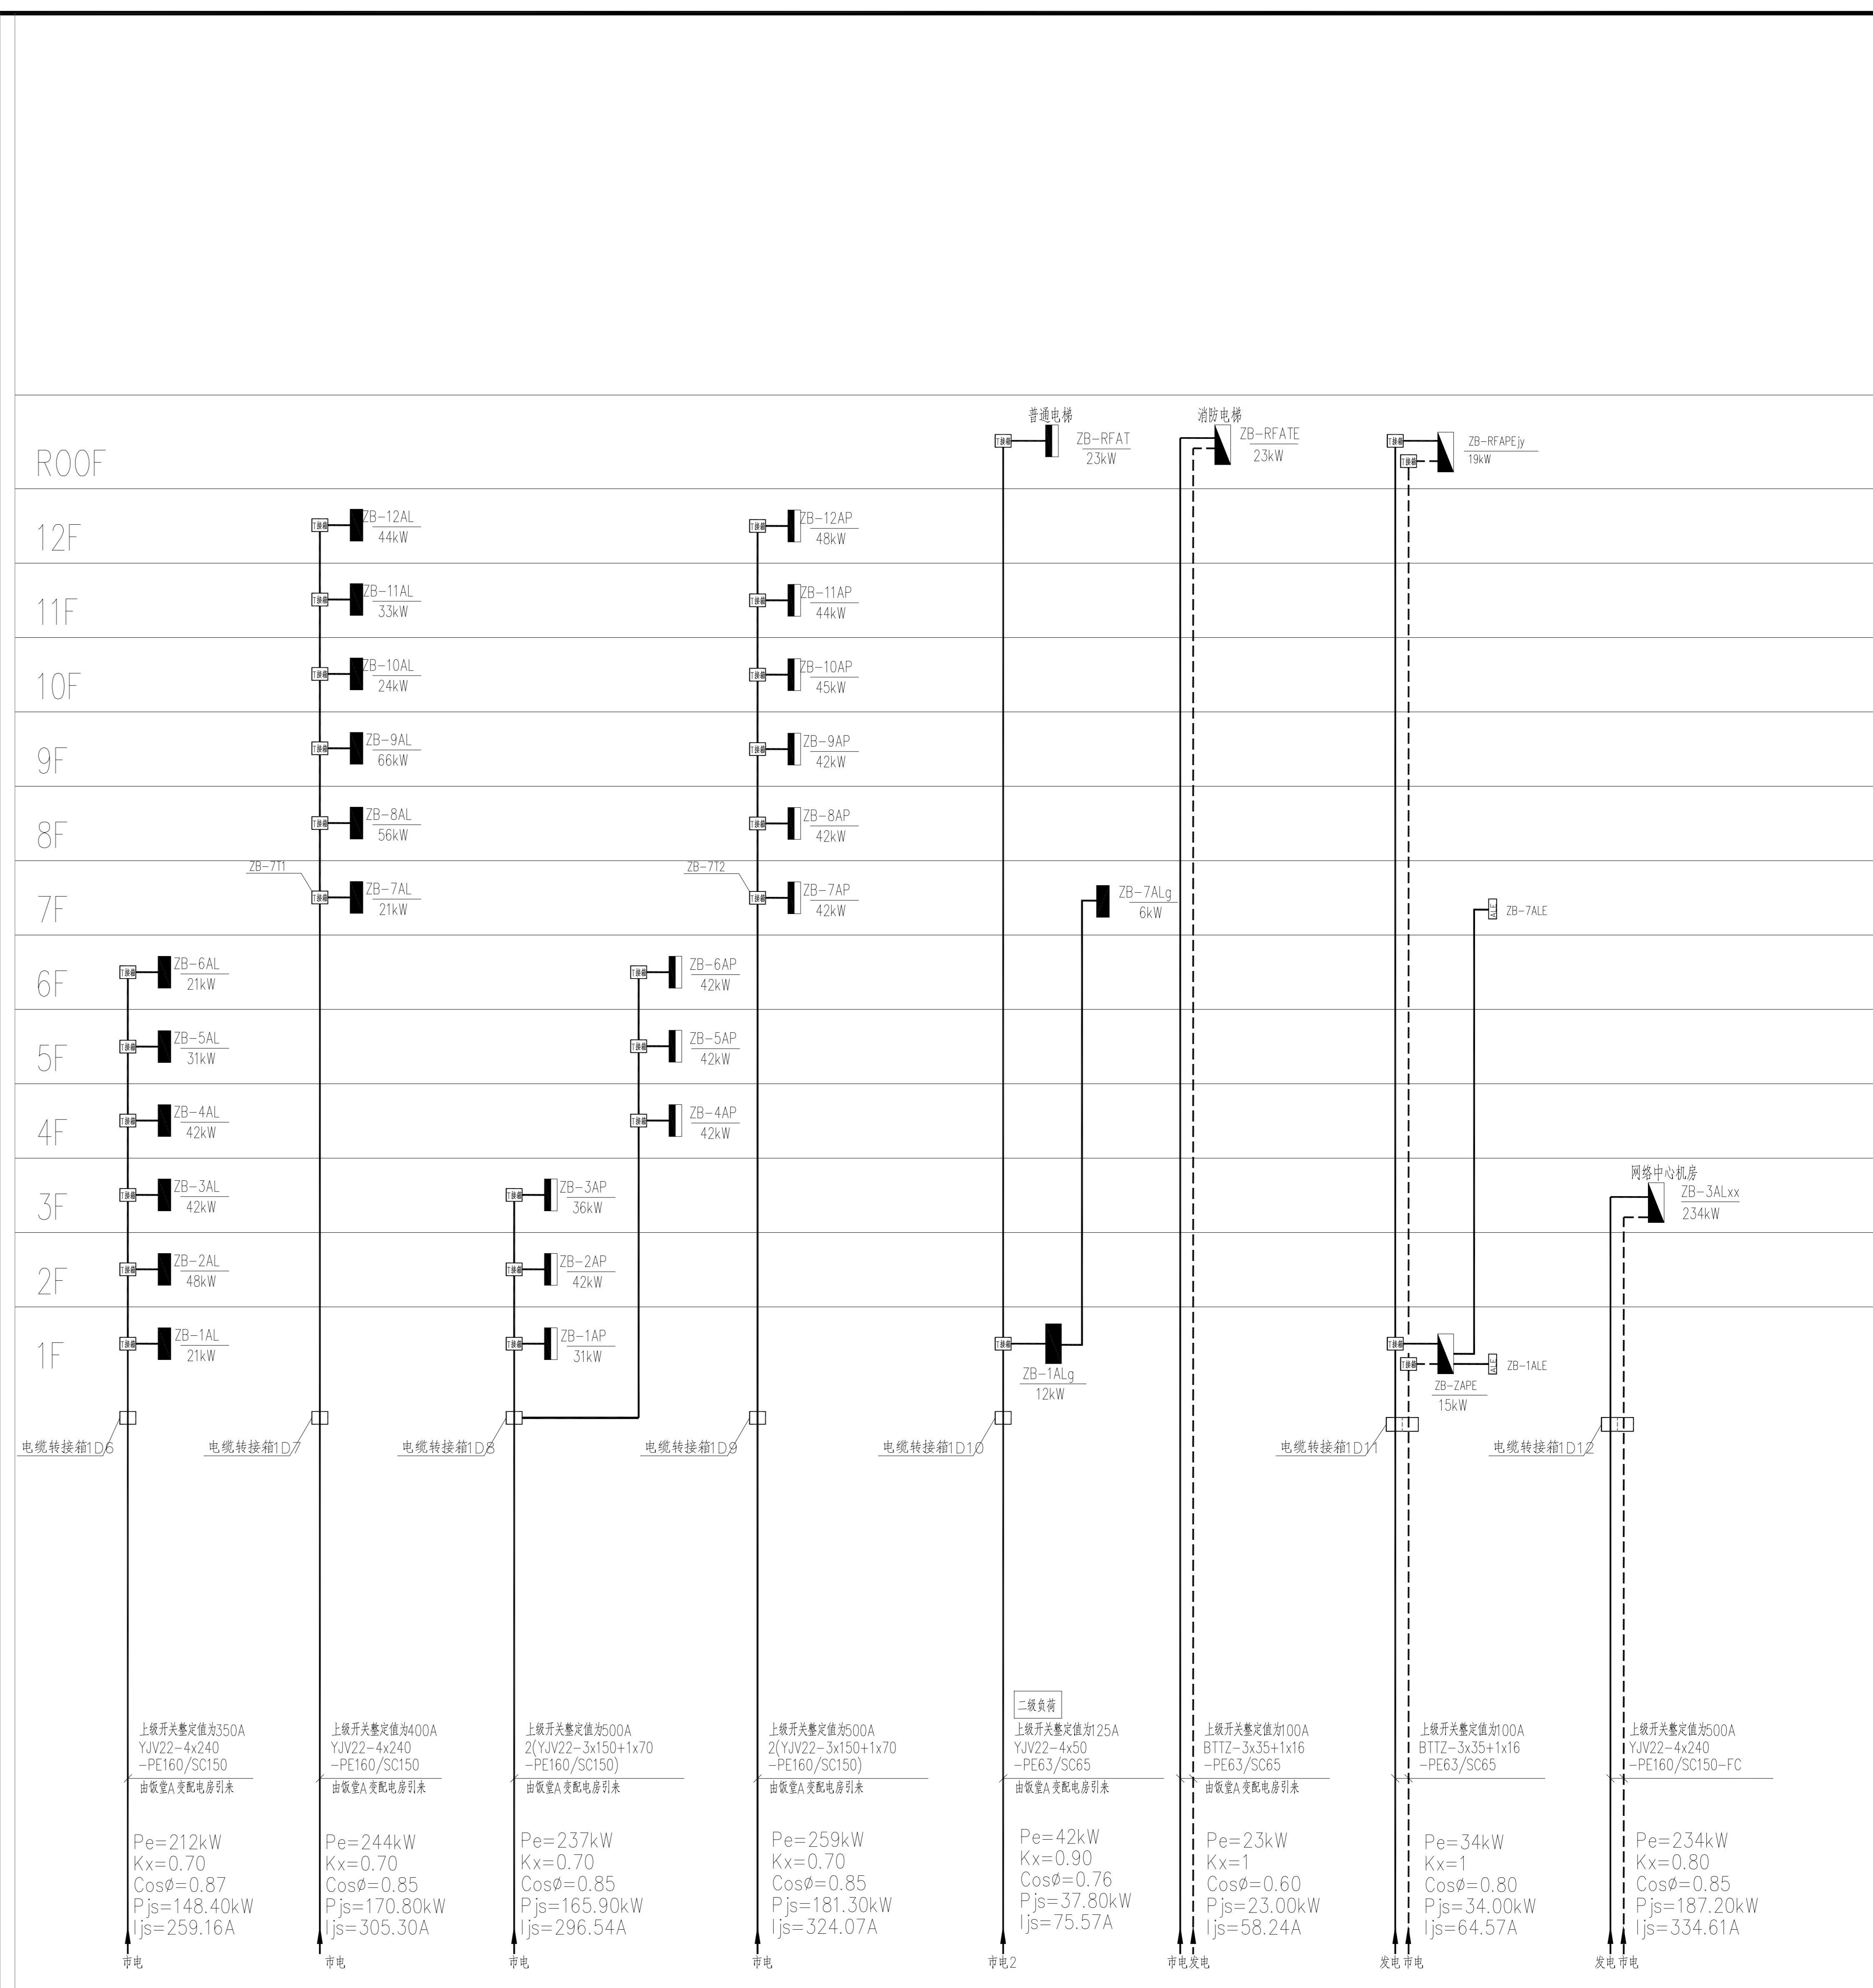


综合楼B A区电气竖向系统图

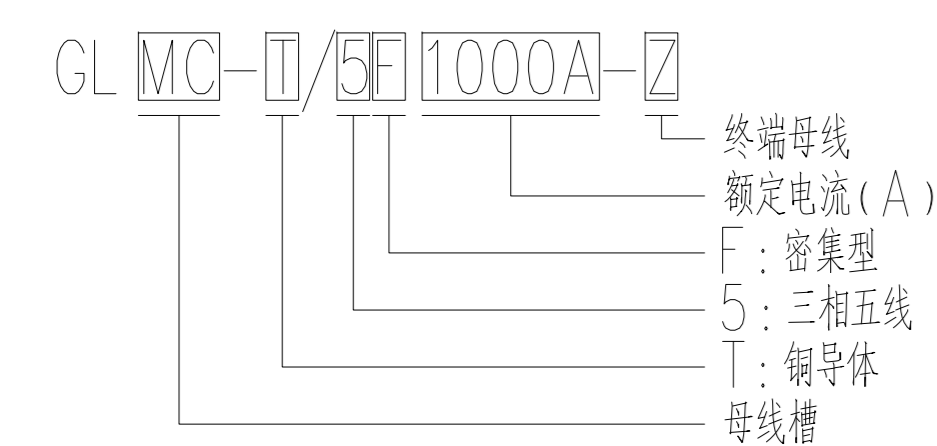

综合楼B B区电气竖向系统图

出图章 STAMP

广东铎建筑设计有限公司 Guangdong Huajian Architectural Design CO., LTD.		建筑工程: 甲级 证书号: A244017494	审查编号: _____ 审查合格时间: _____ 年 月 日
项目负责人: 梁仲健 专业负责: 李天华 审核: 傅慧英 设计: 郑慧玲	设计单位: 广东江门幼儿师范高等专科学校 工程名称: 广东江门幼儿师范高等专科学校项目-综合楼B 图别: 电气 图号: 03-修1	设计日期: 2021-06 电施日期: _____	审查合格时间: _____ 年 月 日

注: 未经江门建设工程专业设计审查中心审查合格的图纸不得用于施工。