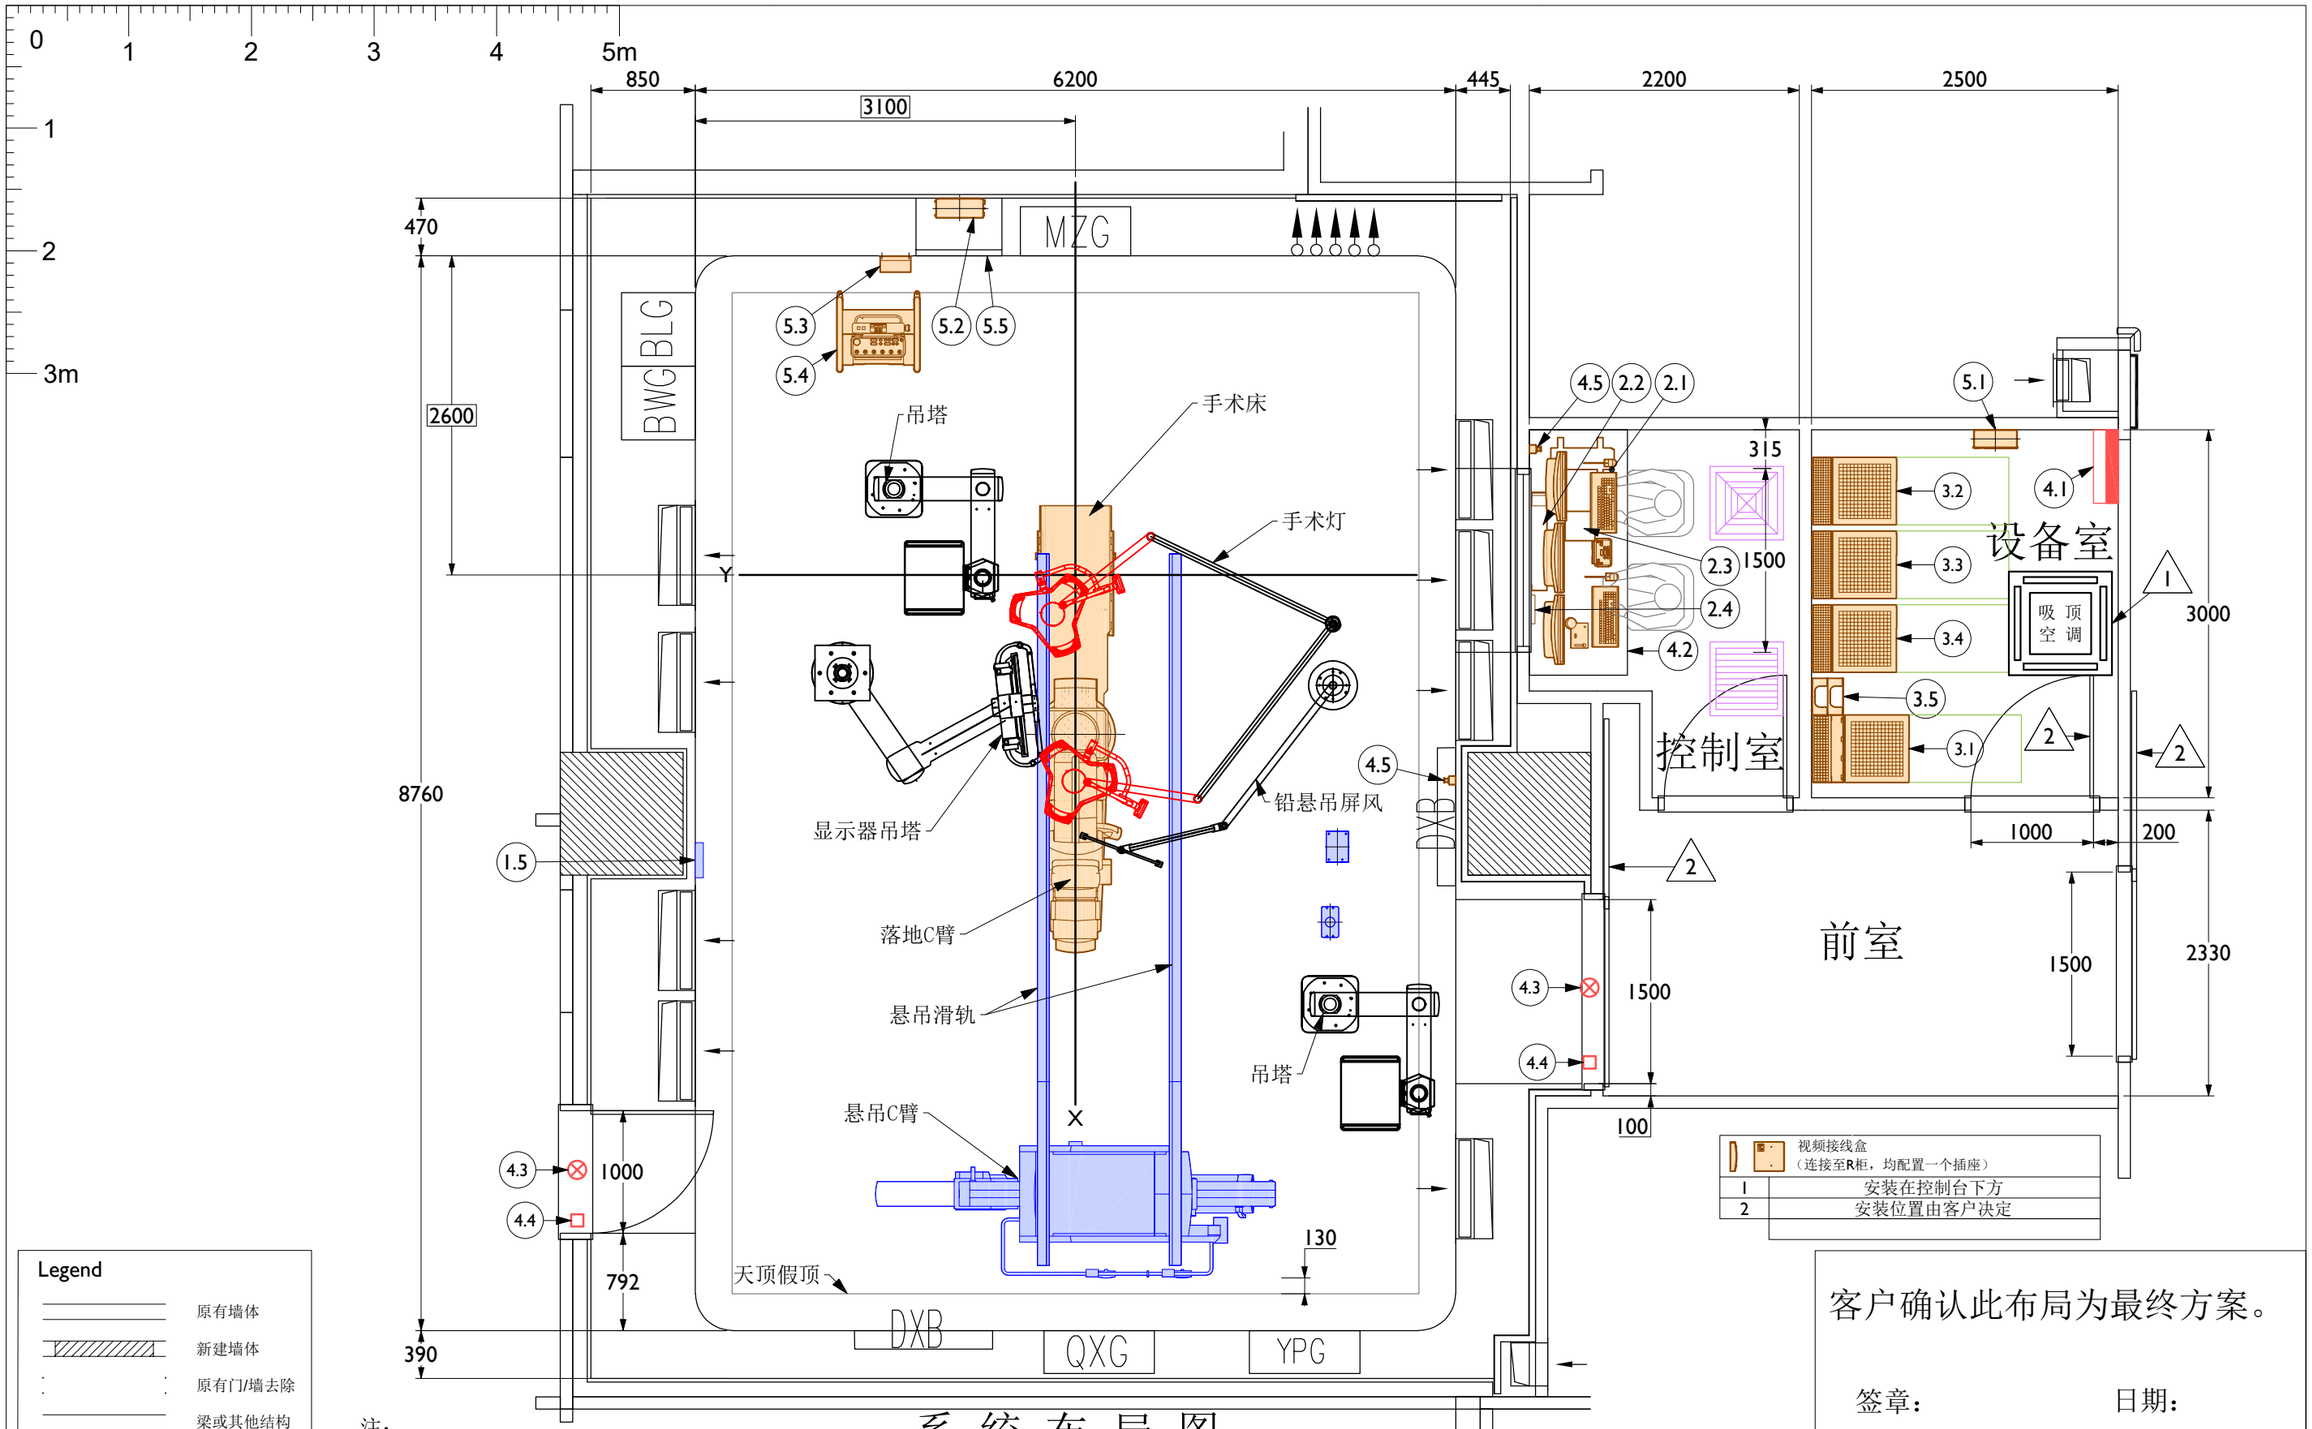

	视频接线盒（连接至R柜，均配置一个插座）
1	安装在控制台下方
2	安装位置由客户决定

Legend

- 原有墙体
- 新建墙体
- 原有门/墙去除
- 梁或其他结构
- 柱子
- XYZ 常规尺寸
- XYZ 设备中心定位尺寸
- (XYZ) 具体尺寸详询相关设备供应商

系 统 布 局 图

注：
*该图中所有吊塔、无影灯和层流罩位置仅供参考，具体配置和安装位置由相关各方根据临床使用要求而定。
*吊塔和无影灯定位须满足以下要求：
1. 满足临床使用要求；
2. 安装位置和移动范围不影响血管机的运动范围；
3. 吊塔和手术灯之间的运动范围不受影响。

注：
检查室和设备室要求安装分体空调以保证设备工作在22±2℃的运行温度。空调必须保持每天24小时连续运行，以利于设备的长期稳定工作。

1 所有吸顶空调和出风口不得安装在设备正上方；
2 门装修后的最小净高不得小于2100mm；

客户确认此布局为最终方案。

签章： 日期：

客户确认设备所在区域承重满足设备要求。

签章： 日期：