441802005004GB00350用地平面图

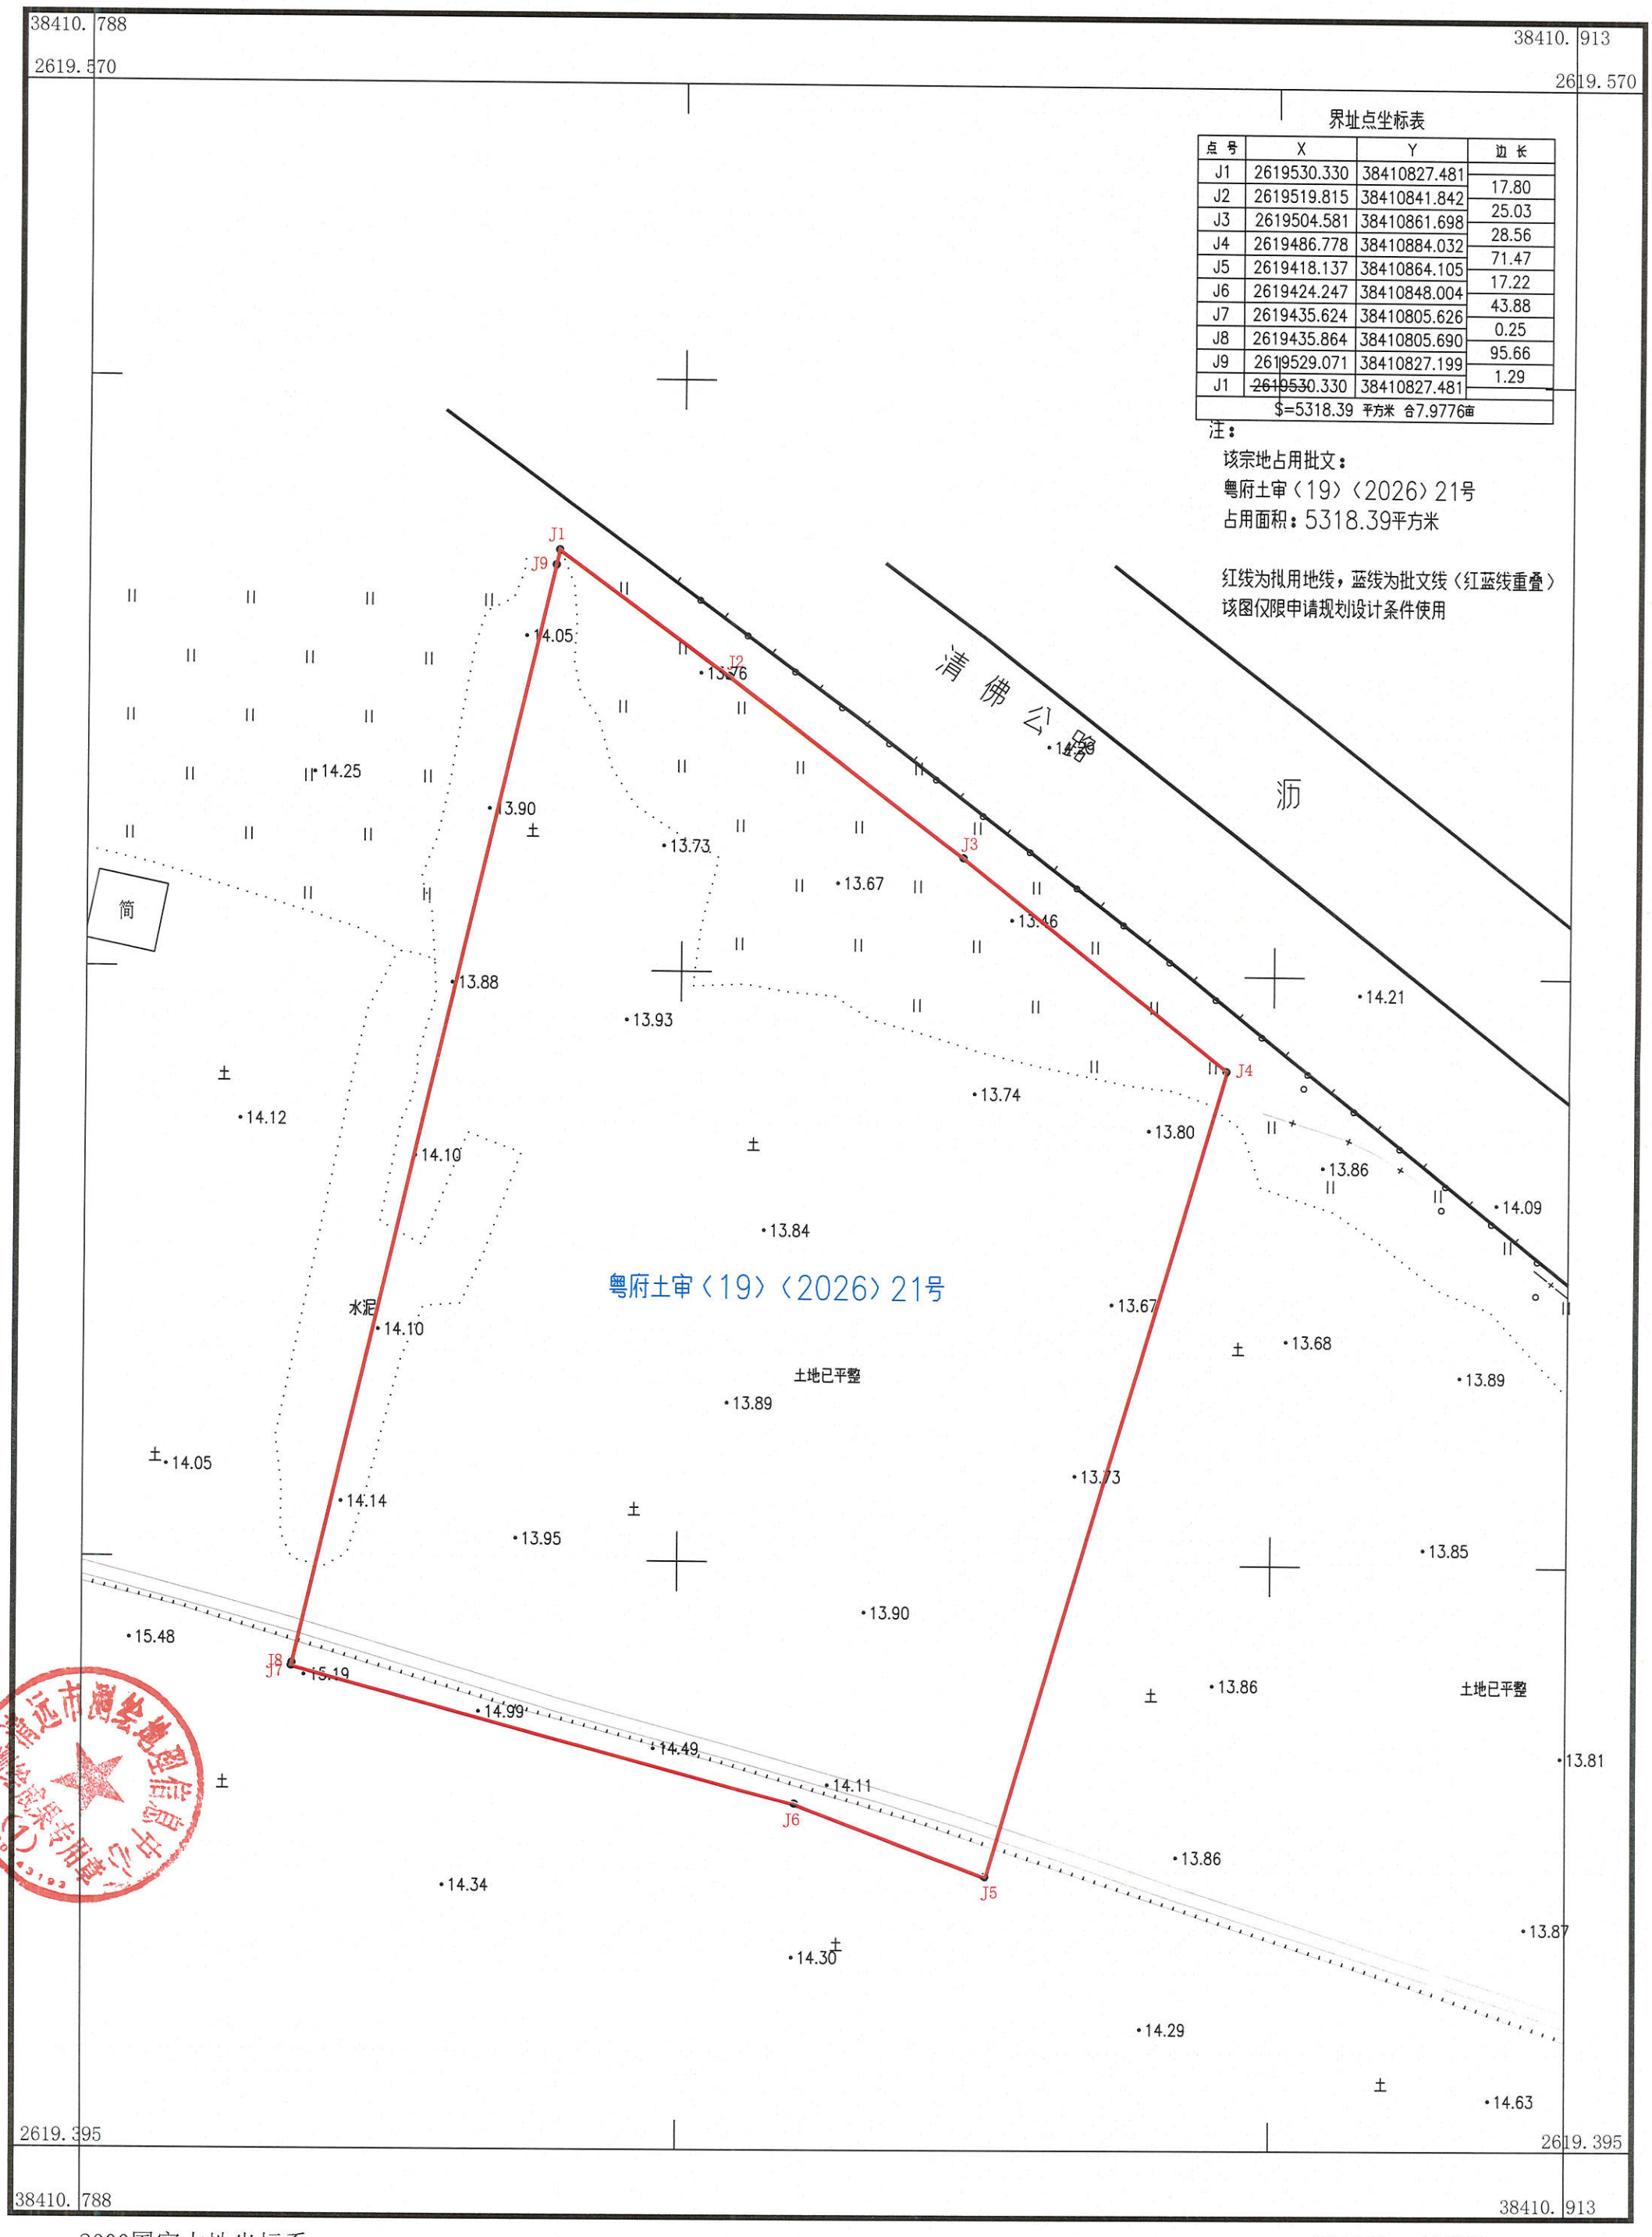

界址点坐标表

点号	X	Y	边长
J1	2619530.330	38410827.481	17.80
J2	2619519.815	38410841.842	25.03
J3	2619504.581	38410861.698	28.56
J4	2619486.778	38410884.032	71.47
J5	2619418.137	38410864.105	17.22
J6	2619424.247	38410848.004	43.88
J7	2619435.624	38410805.626	0.25
J8	2619435.864	38410805.690	95.66
J9	2619529.071	38410827.199	1.29
J1	2619530.330	38410827.481	
S=5318.39 平方米 合7.9776亩			

注：

该宗地占用批文：

粤府土审〈19〉〈2026〉21号

占用面积：5318.39平方米

红线为拟用地线，蓝线为批文线（红蓝线重叠）

该图仅限申请规划设计条件使用

清远市测绘地理信息中心

2000国家大地坐标系
1985国家高程基准
GB/T 20257.1-2017版地形图图式
2026年4月成图

1:500

测量员：刘锐冰
绘图员：黄建晖
检查员：曹劲松