



日期
会签者
会签单位

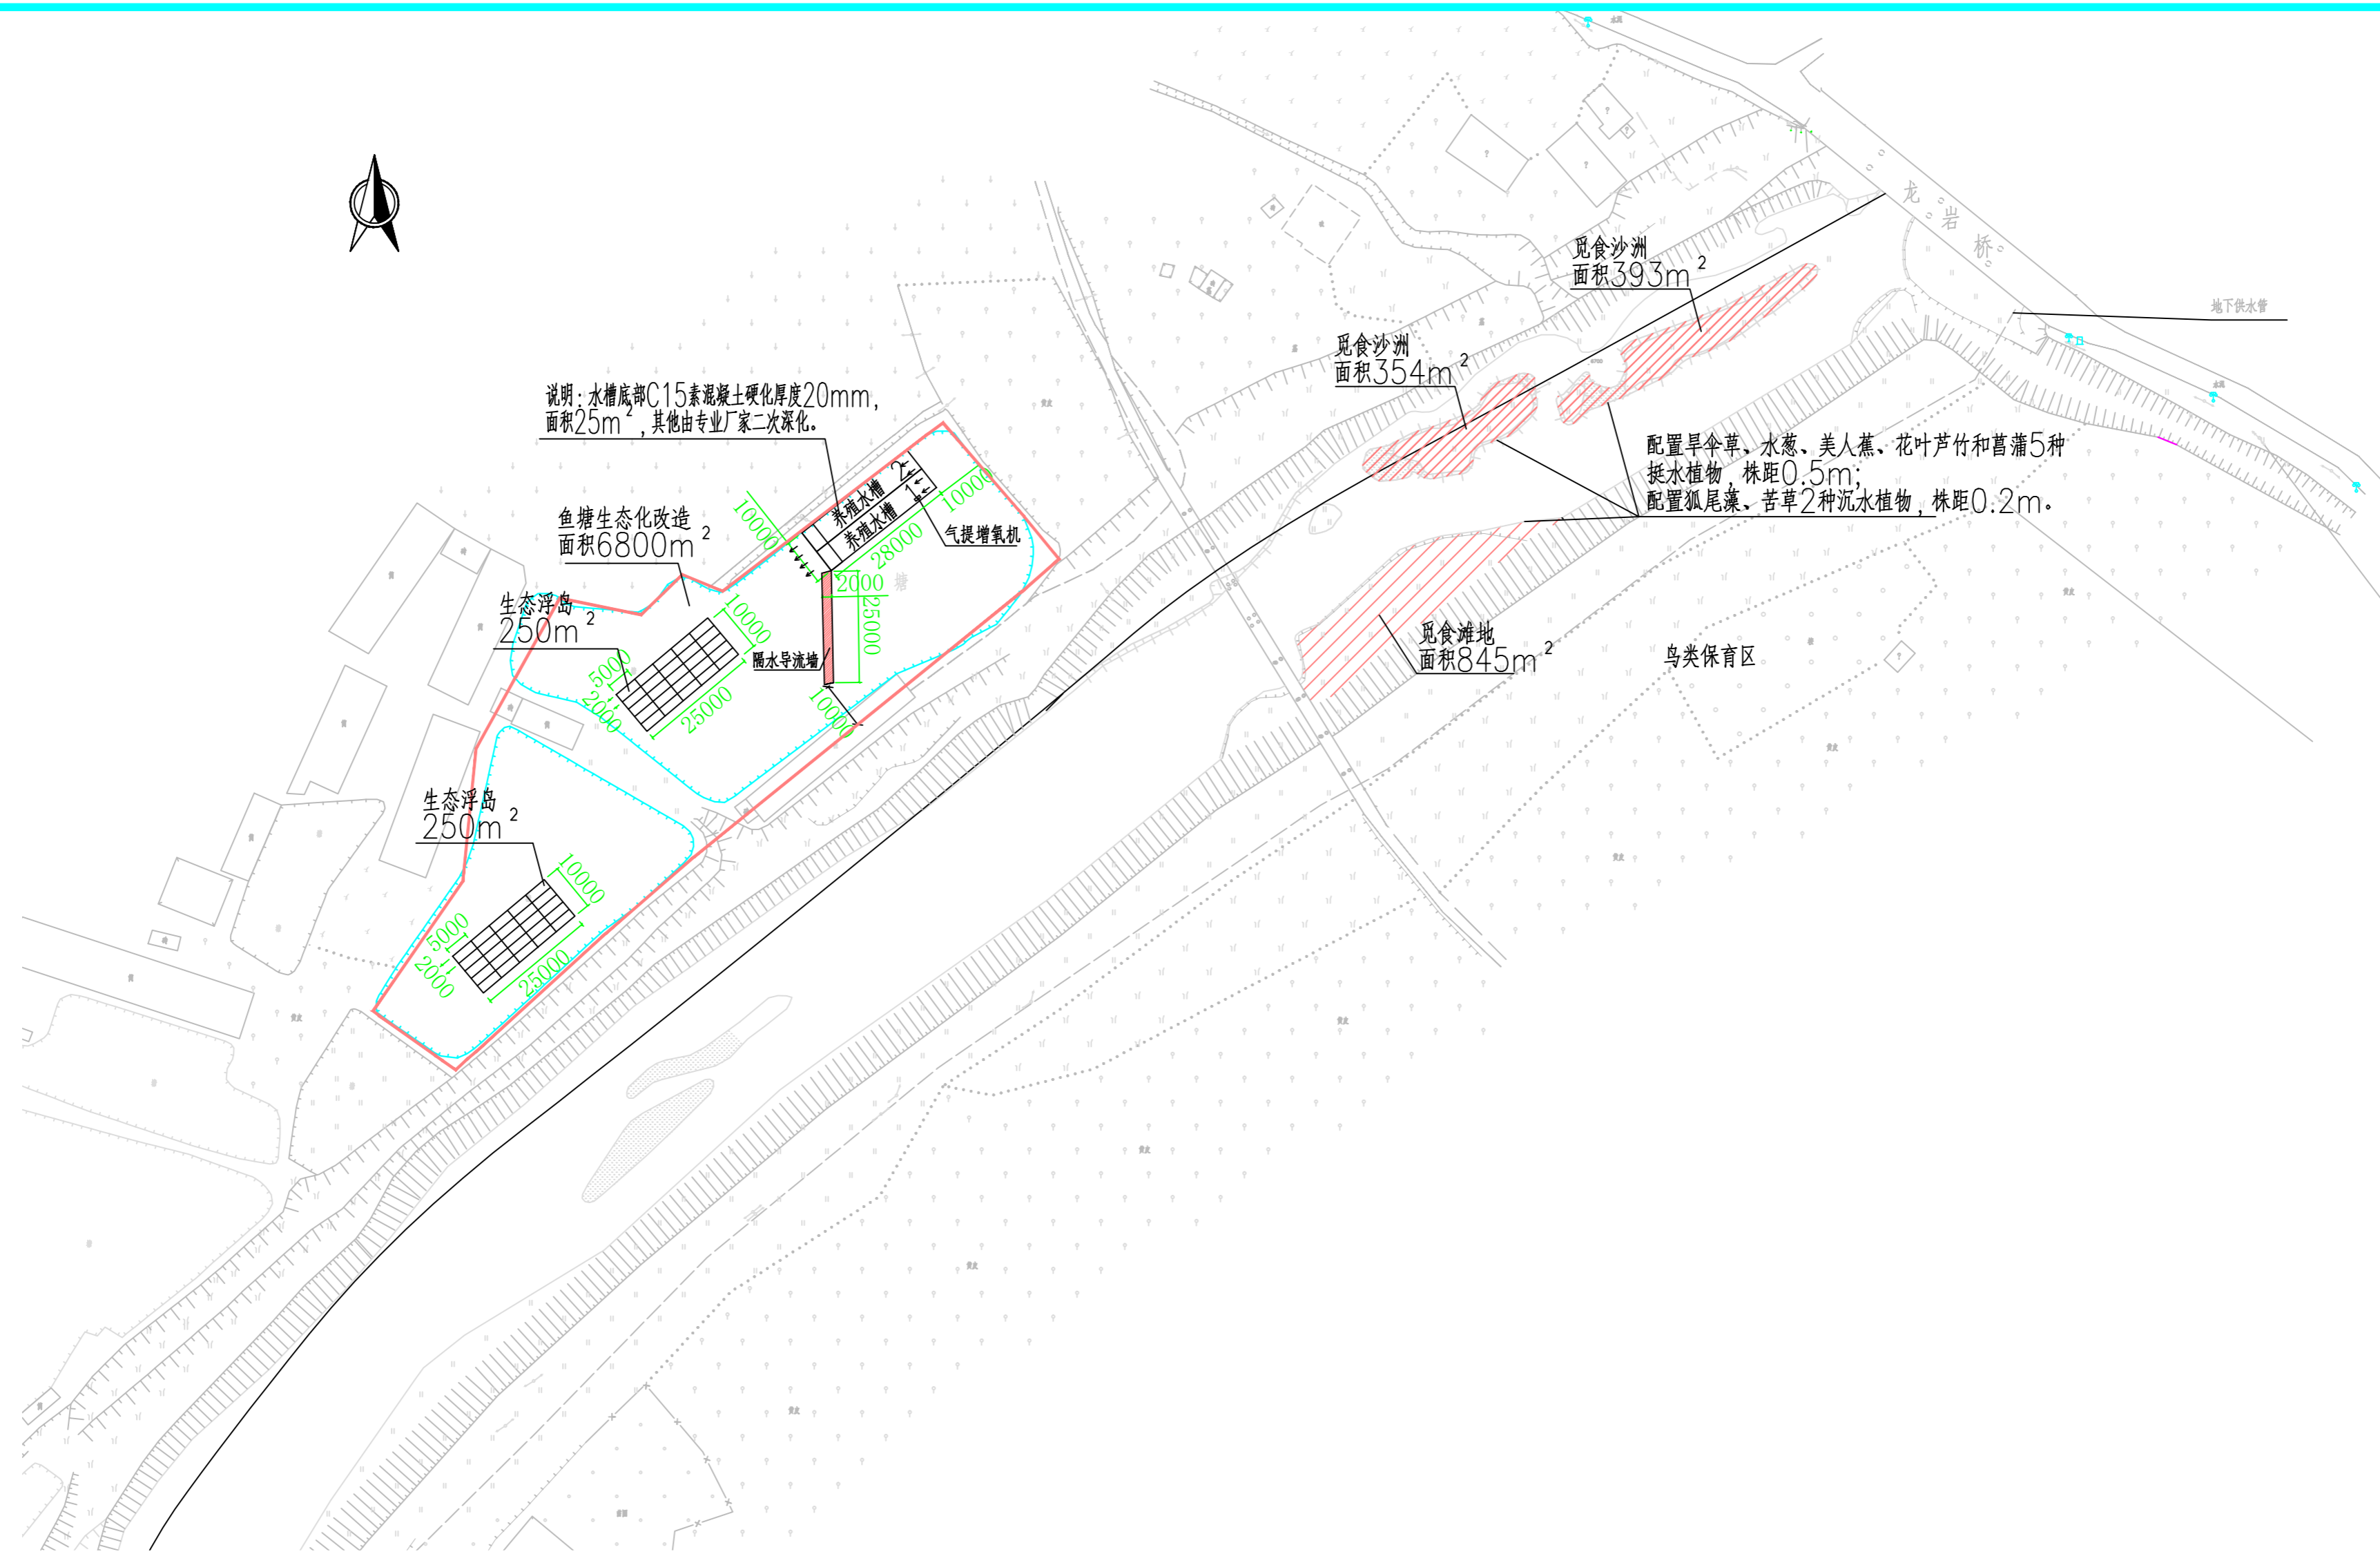

终点水鸟公园及鱼塘改造 1:1000

说明：  
1、图中尺寸单位为mm。

 <b>广东水科院勘测设计院</b>			
审定		新兴县集成河碧道试点建设工程	竣工 阶段
审查			水工 部分
校核		<b>终点水鸟公园 及鱼塘改造</b>	
设计			
制图			
描图	CAD	比例 见图	日期 2021.05
设计证号	A144029583	图号	SHJ-01