

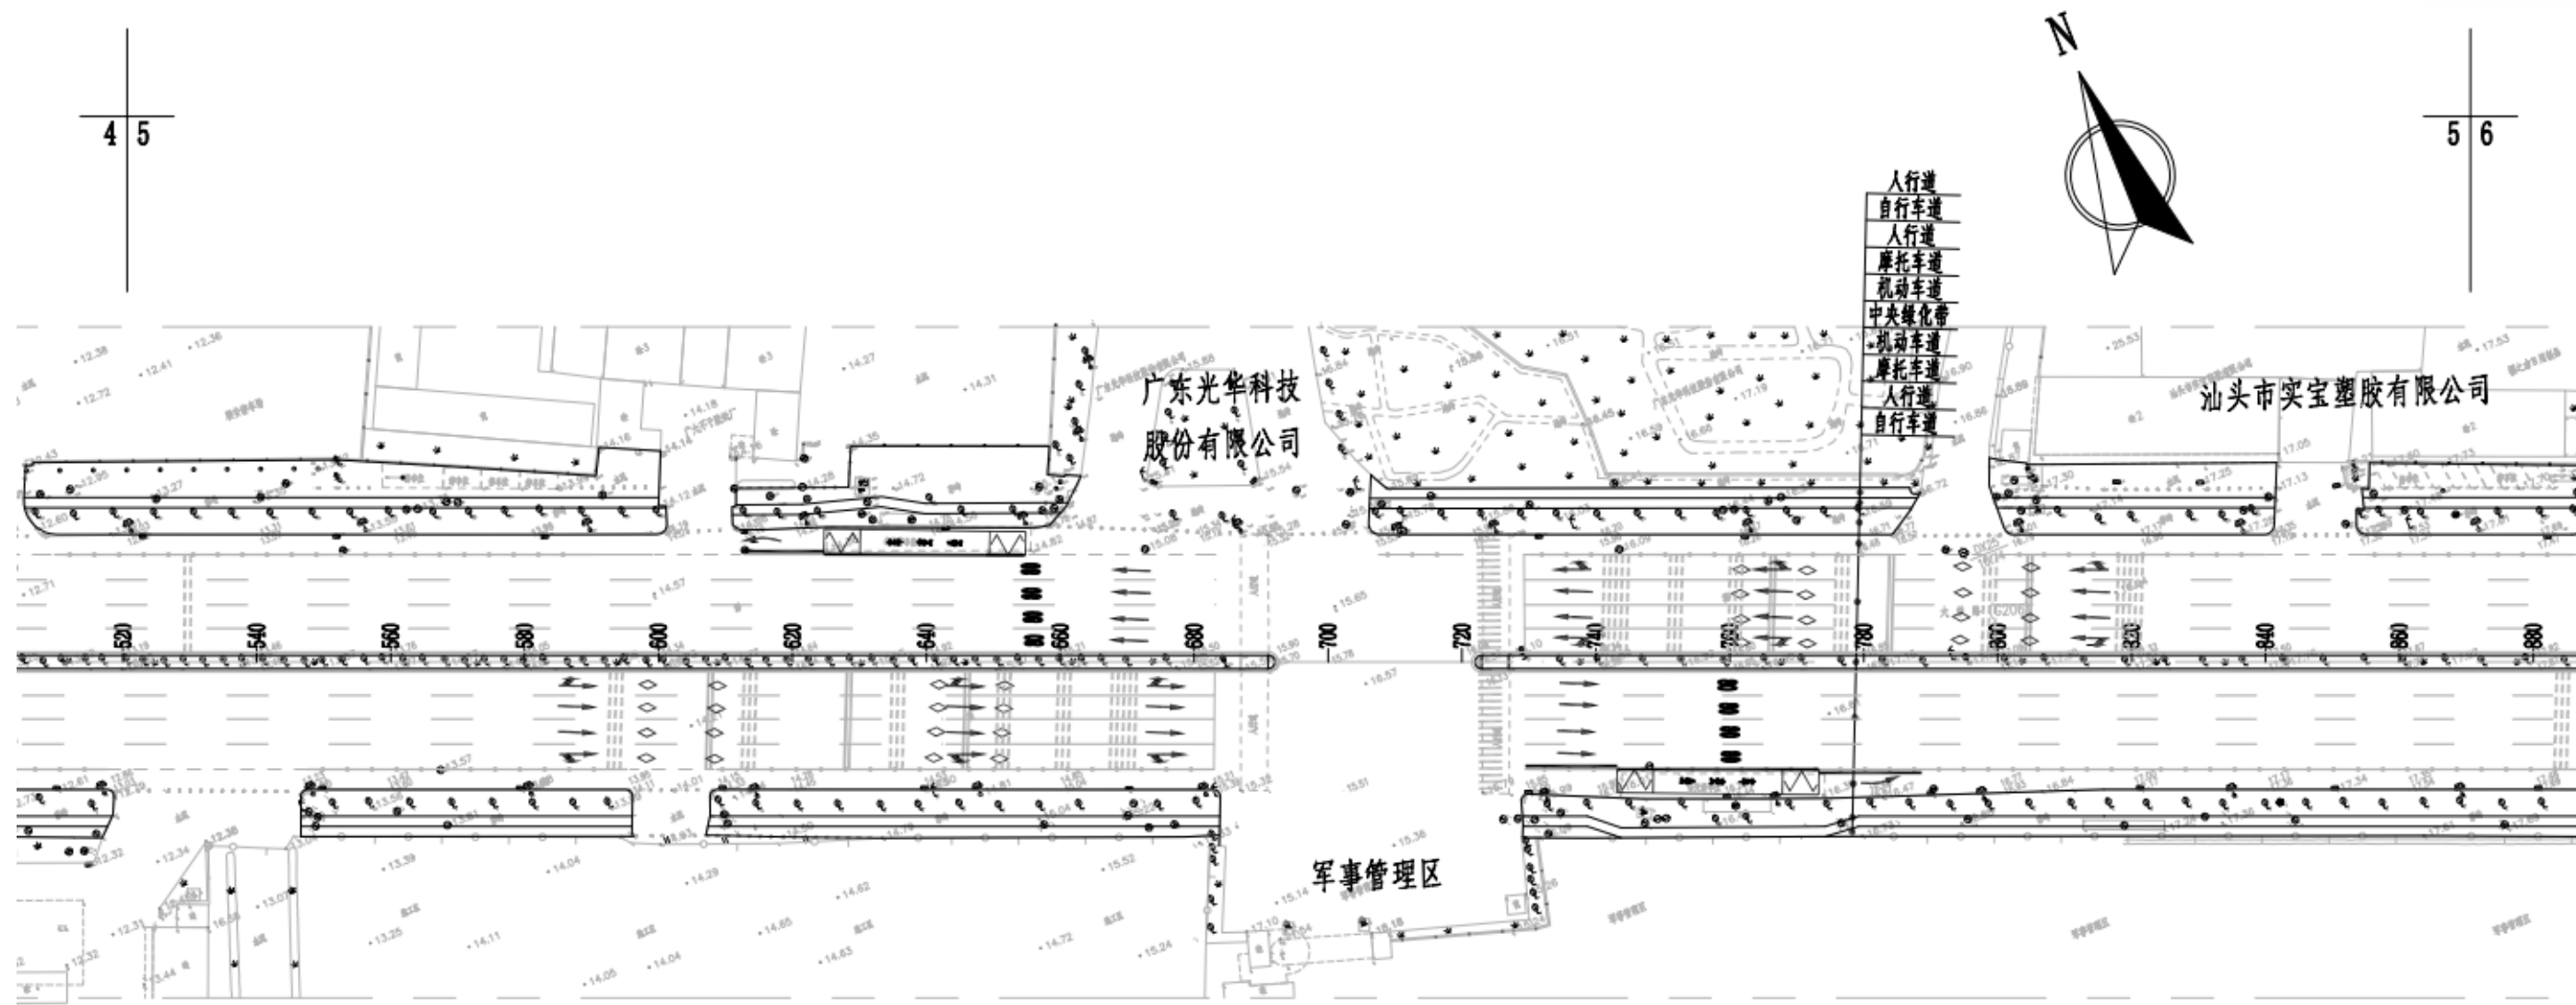


项目地理位置图

删除水印

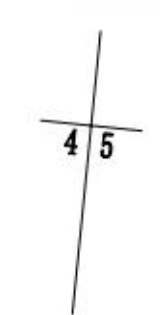

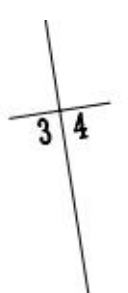

- 人行道
- 自行车道
- 人行道
- 摩托车道
- 机动车道
- 中央绿化带
- 机动车道
- 摩托车道
- 人行道
- 自行车道
- 人行道

