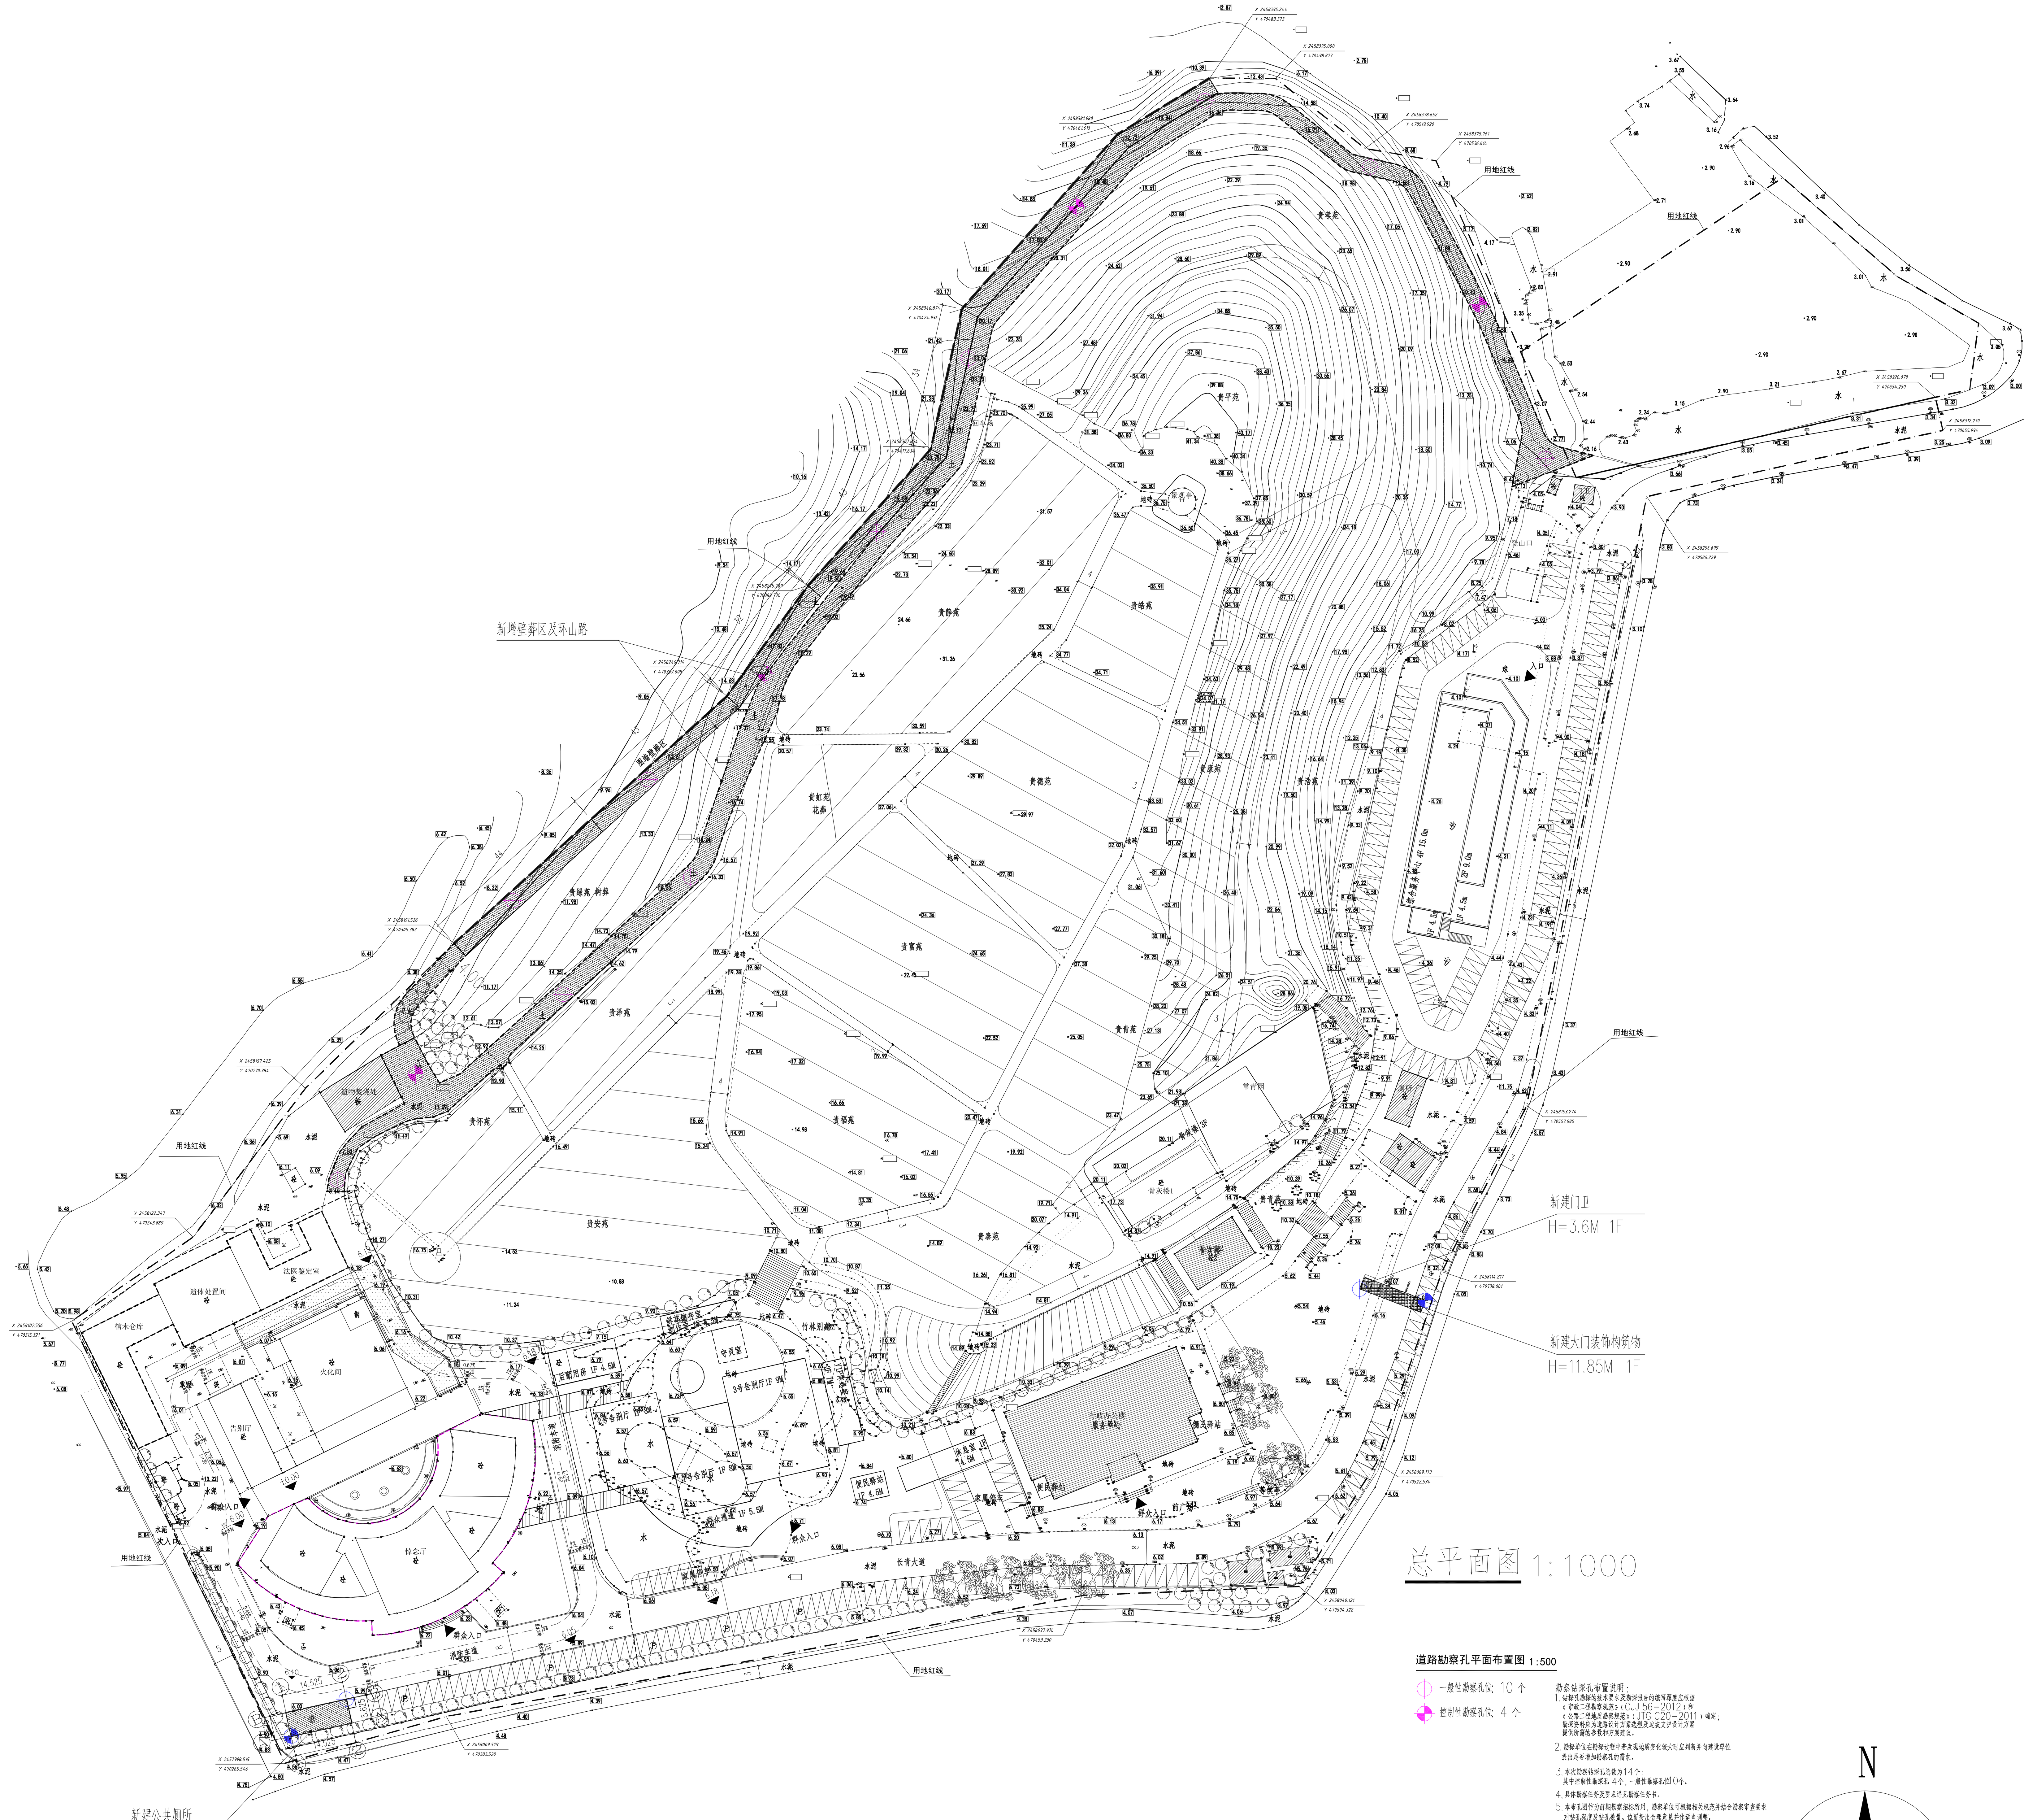

总平面图 1:1000

道路勘察孔平面布置图 1:500

一般性勘察孔位: 10 个

控制性勘察孔位: 4 个

勘察钻探孔布置说明:

1. 钻探孔勘探的技术要求及勘探报告的编写深度应根据《市政工程勘察规范》(CJJ 56-2012)和《公路工程地质勘察规范》(JTG C20-2011)确定;勘探资料应为道路设计方案选型及边坡支护设计方案提供所需的参数和方案建议。
2. 勘探单位在勘探过程中若发现地质变化较大时应判断并向建设单位提出是否增加勘察孔的需求。
3. 本次勘察钻探孔总数为14个;其中控制性勘探孔 4个,一般性勘察孔位10个。
4. 具体勘察任务及要求详见勘察任务书。
5. 本布孔图作为前期勘察招标所用,勘察单位可根据相关规范并结合勘察审查要求对钻孔深度及钻孔数量、位置提出合理意见并作适当调整。

建筑勘察孔平面布置图 1:500

一般性勘察孔位: 2 个

控制性勘察孔位: 2 个

勘察钻探孔布置说明:
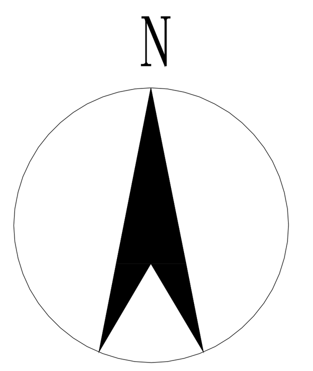
1. 钻探孔勘探的技术要求及勘探报告的编写深度应根据 GB50021-2001《岩土工程勘察规范》(2009版)确定;勘探资料应为基础设计方案选型及基坑开挖支护设计方案提供所需的参数和方案建议。
2. 勘探单位在勘探过程中若发现地质变化较大时应判断并向建设单位提出是否增加勘察孔的需求。
3. 本次勘察钻探孔总数为4 个;其中建筑物控制性勘探孔 2个,一般性勘察孔位 2个。
4. 具体勘察任务及要求详见勘察任务书。
5. 本布孔图作为前期勘察招标所用,勘察单位可根据相关规范并结合勘察审查要求对钻孔深度及钻孔数量、位置提出合理意见并作适当调整。